PŮDORYS 1. PODZEMNÍHO PODLAŽÍ
1:50

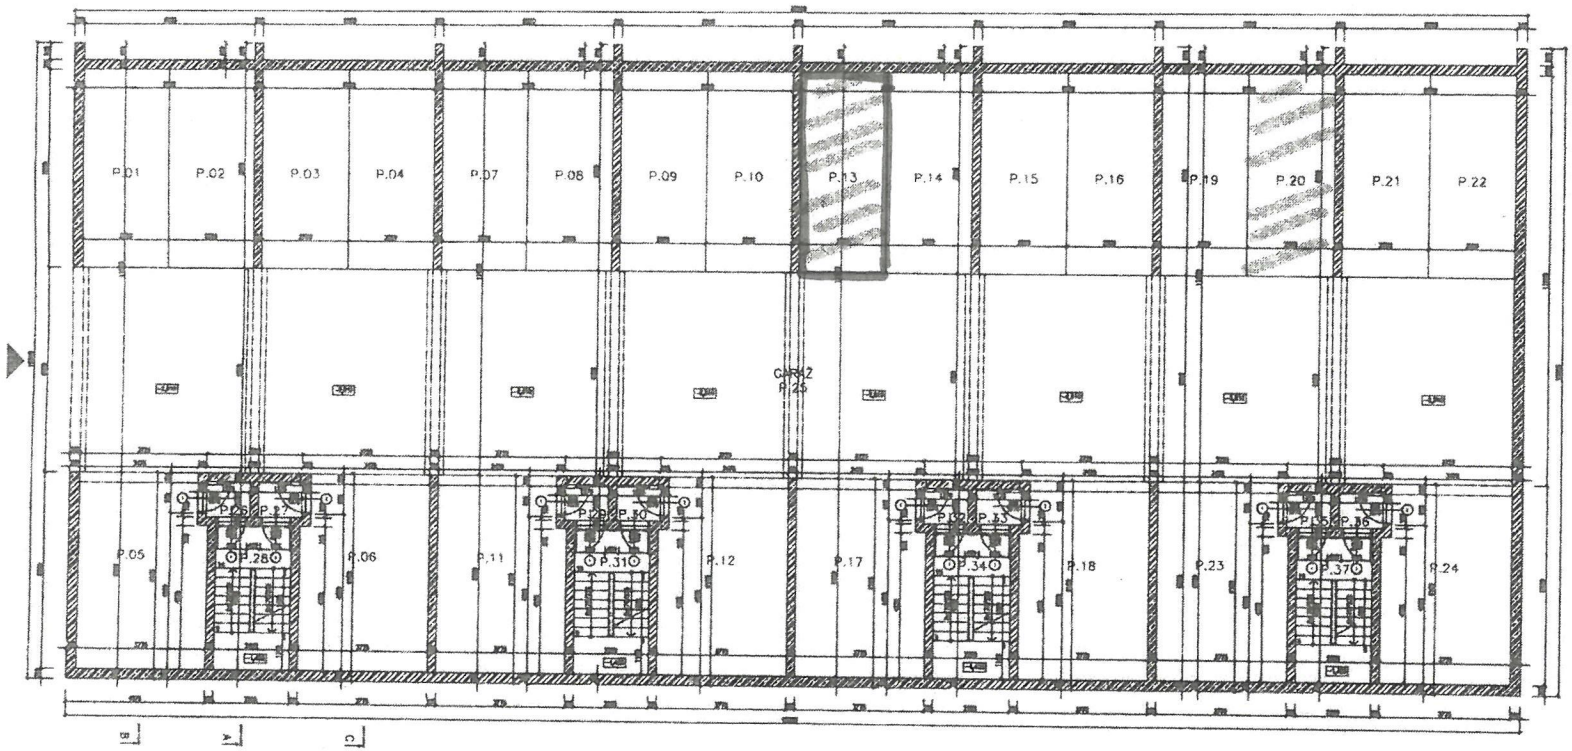

TABULKA MÍSTNOSTÍ 1PP

OZN	NÁZEV	OBVOD	PLOCHA	STROP	STĚNY	POZNÁMKA
P.01		-	14,76			-
P.02		-	14,76			-
P.03		-	14,76			-
P.04		-	14,76			-
P.05		-	31,43			-
P.06		-	35,43			-
P.07		-	14,76			-
P.08		-	14,76			-
P.09		-	14,76			-
P.10		-	14,76			-
P.11		-	35,43			-
P.12		-	14,76			-
P.13		-	14,76			-
P.14		-	14,76			-
P.15		-	14,76			-
P.16		-	14,76			-
P.17		-	35,43			-
P.18		-	35,43			-
P.19		-	14,76			-
P.20		-	14,76			-
P.21		-	14,76			-
P.22		-	14,76			-
P.23		-	35,43			-
P.24		-	35,43			-
P.25		-	35,43			-
P.26		4,05	1,01			-
P.27		6,49	1,34			-
P.28		11,80	5,20			-
P.29		6,49	1,34			-
P.30		6,49	1,34			-
P.31		12,09	5,20			-
P.32		6,49	1,34			-
P.33		4,05	1,01			-
P.34		11,80	5,20			-
P.35		6,49	1,34			-
P.36		6,49	1,34			-
P.37		11,80	4,20			-

LEGENDA MATERIÁLŮ

[illegible]

[illegible]

VYPRACOVAL: Ing. Ondřej Kopřiva	KONTROLOVAL: Ing. arch. Jan Šnajdr	ODP. PROJEKTANT: Ing. arch. Jan Šnajdr	
ARCHITEKTI	Ateliér Vinohrady, Šrobárova 18, 100 00, Praha 10		
STAVBA: Bytový dům Vrbenského		FORMÁT	18 x A4
OBJEKT: Bytový dům		DATUM	09/2016
		STUPEŇ PD	DP
		---	---
		---	---
OBSAH: PŮDORYS 1. PP		MĚŘÍTKO 1:50	Č. VÝKR. 1107.2042