


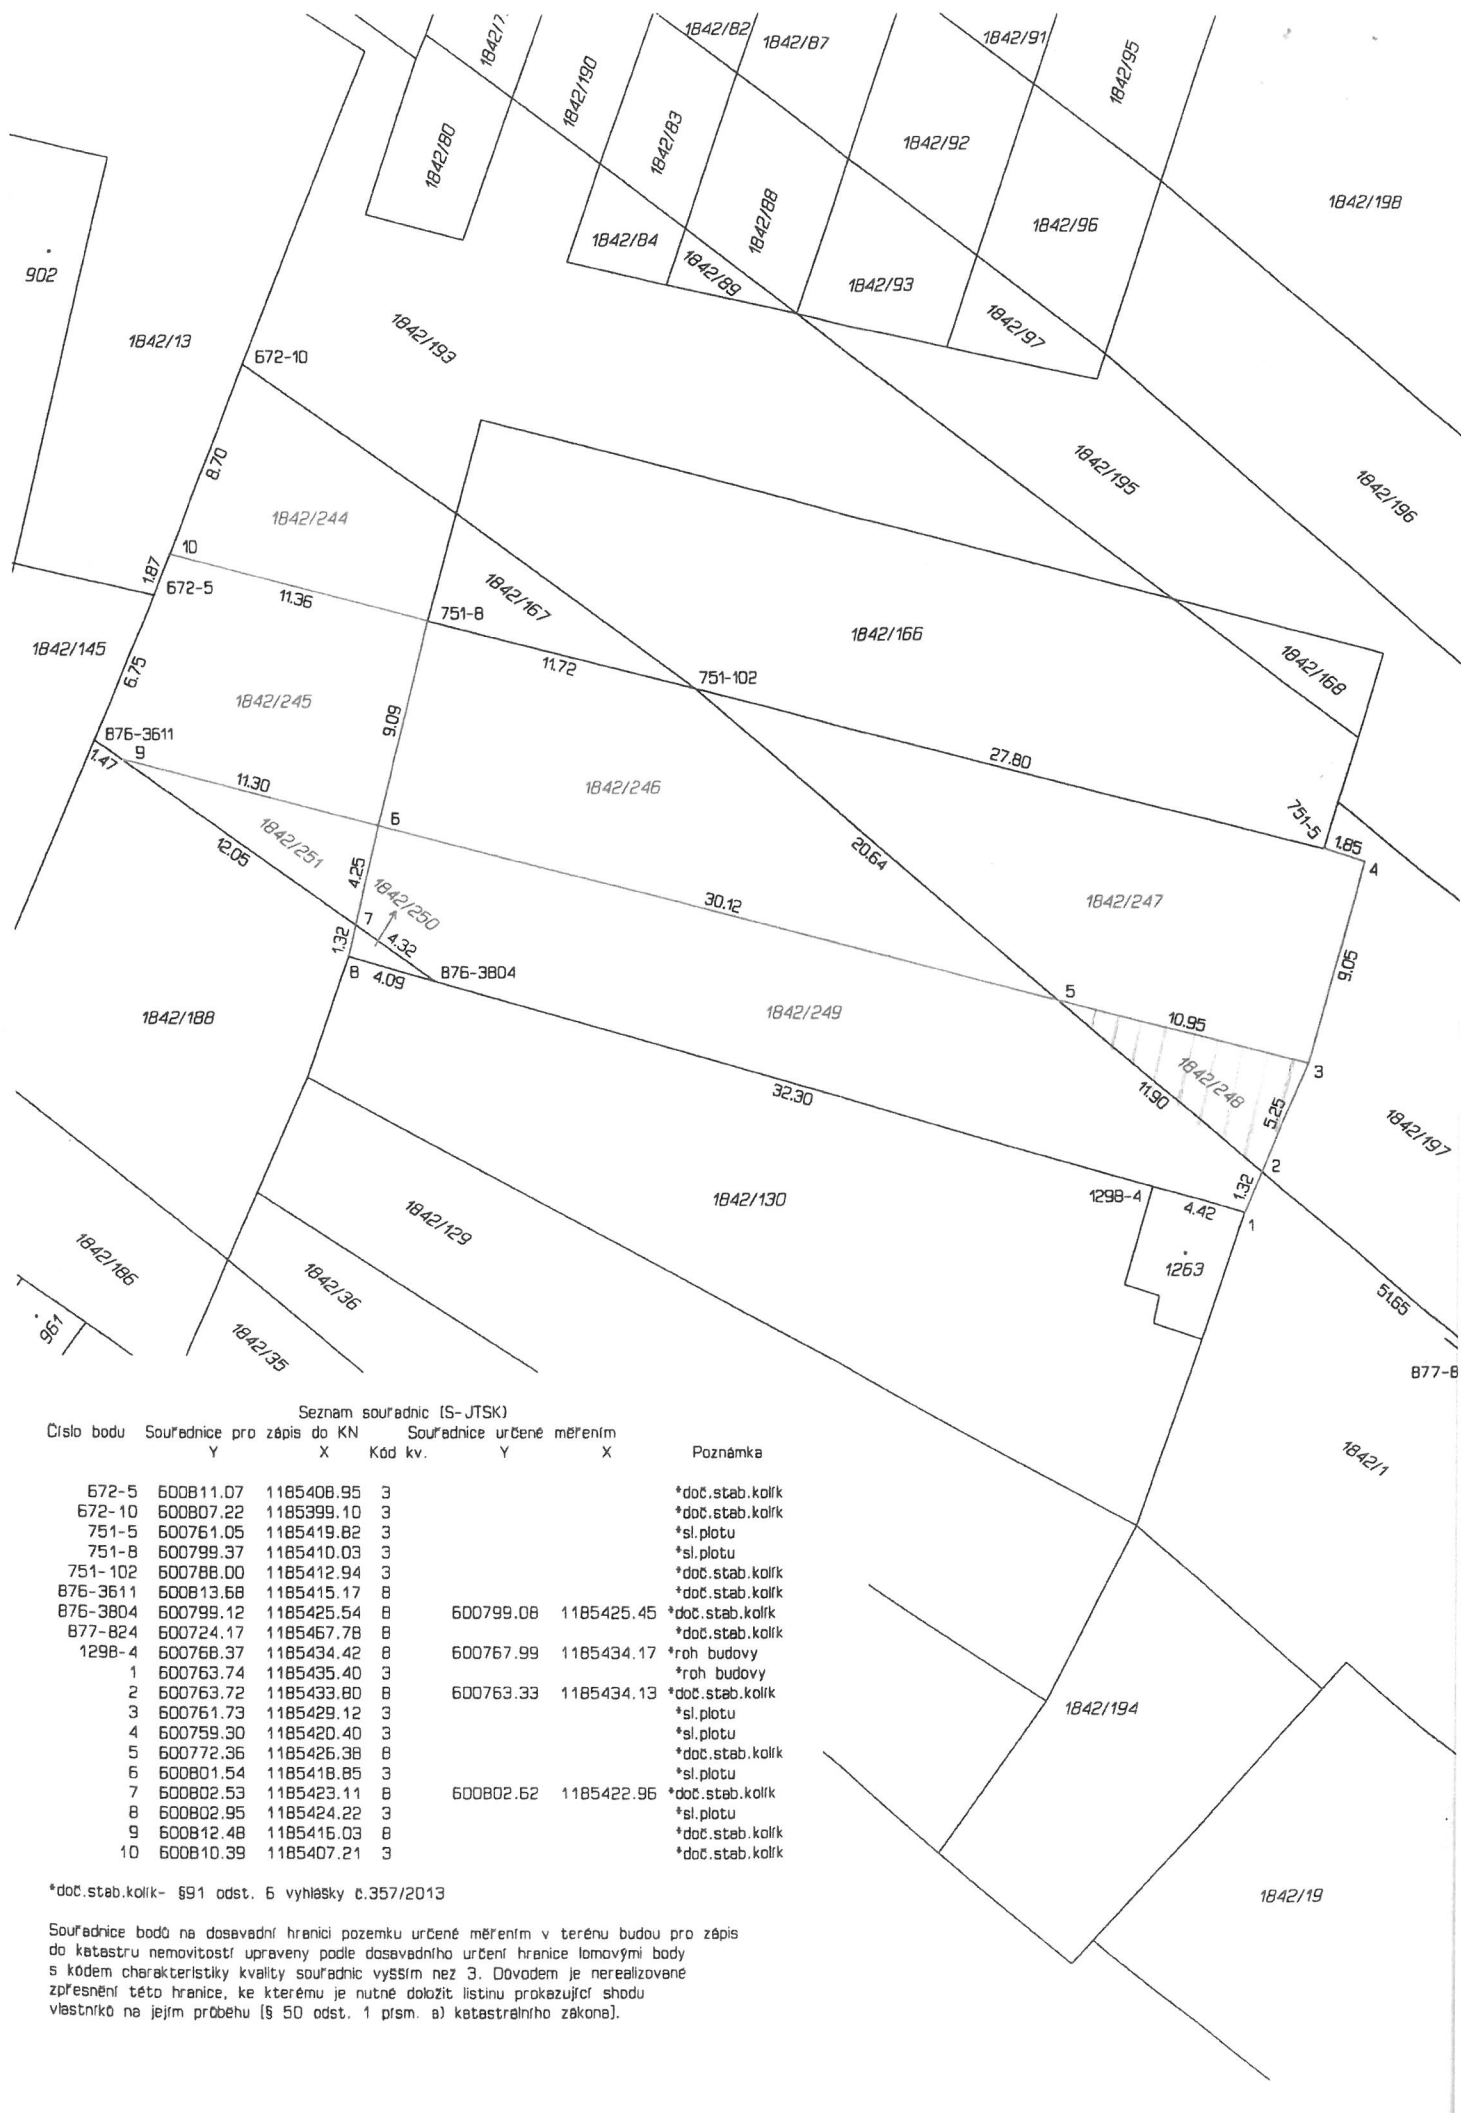

Seznam souřadnic (S-JTSK)					Souřadnice určené měřením		Poznámka
Číslo bodu	Souřadnice pro zápis do KN	X		Y	Kód kv.	X	
672-5	600811.07	1185408.95	3				*doč.stab.kolík
672-10	600807.22	1185399.10	3				*doč.stab.kolík
751-5	600761.05	1185419.82	3				*sl.plotu
751-8	600799.37	1185410.03	3				*sl.plotu
751-102	600788.00	1185412.94	3				*doč.stab.kolík
876-3611	600813.68	1185415.17	8				*doč.stab.kolík
876-3804	600799.12	1185425.54	8		600799.08	1185425.45	*doč.stab.kolík
877-824	600724.17	1185467.78	8				*doč.stab.kolík
1298-4	600768.37	1185434.42	8		600767.99	1185434.17	*roh budovy
1	600763.74	1185435.40	3				*roh budovy
2	600763.72	1185433.80	8		600763.33	1185434.13	*doč.stab.kolík
3	600761.73	1185429.12	3				*sl.plotu
4	600759.30	1185420.40	3				*sl.plotu
5	600772.36	1185426.38	8				*doč.stab.kolík
6	600801.54	1185418.85	3				*sl.plotu
7	600802.53	1185423.11	8		600802.62	1185422.96	*doč.stab.kolík
8	600802.95	1185424.22	3				*sl.plotu
9	600812.48	1185415.03	8				*doč.stab.kolík
10	600810.39	1185407.21	3				*doč.stab.kolík

*doč.stab.kolík- §91 odst. 6 vyhlášky č.357/2013

Souřadnice bodů na dosavadní hranici pozemku určené měřením v terénu budou pro zápis do katastru nemovitostí upraveny podle dosavadního určení hranice lomovými body s kódem charakteristiky kvality souřadnic vyšším než 3. Důvodem je nerealizované zpřesnění této hranice, ke kterému je nutné doložit listinu prokazující shodu vlastníka na jejím průběhu (§ 50 odst. 1 písm. a) katastrálního zákona).