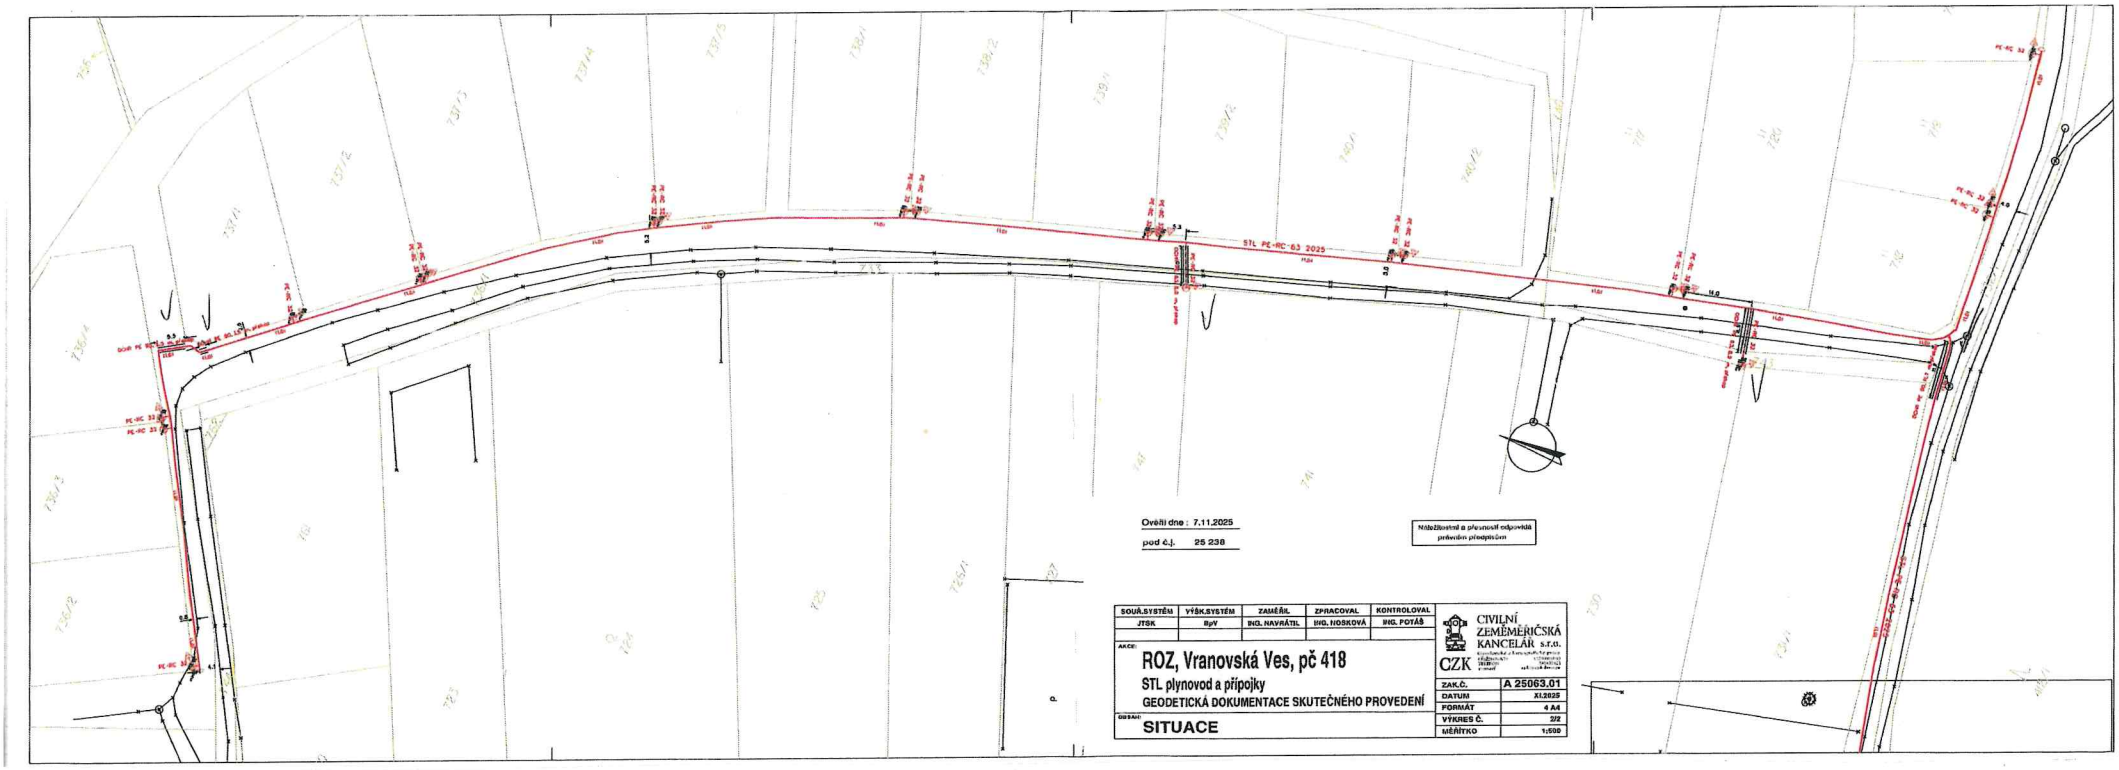


Ověřil dne : 7.11.2025

pod č.j. 25 238

Náležitosti a přesnost odpovídá právním předpisům

SOUŘ.SYSTÉM	VÝŠK.SYSTÉM	ZAMĚŘIL	ZPRACOVAL	KONTROLOVAL
JTSK	Bpv	ING. NAVRÁTIL	ING. NOSKOVÁ	ING. POTÁŠ

AKCE:

ROZ, Vranovská Ves, pč 418

STL plynovod a přípojky

GEODETICKÁ DOKUMENTACE SKUTEČNÉHO PROVEDENÍ

OBSAH:

SITUACE

CIVILNÍ ZEMĚMĚŘIČSKÁ KANCELÁŘ s.r.o.

CZK

ZAK.Č.	A 25063.01
DATUM	XI.2025
FORMÁT	4 A4
VÝKRES Č.	2/2
MĚŘÍTKO	1:500