


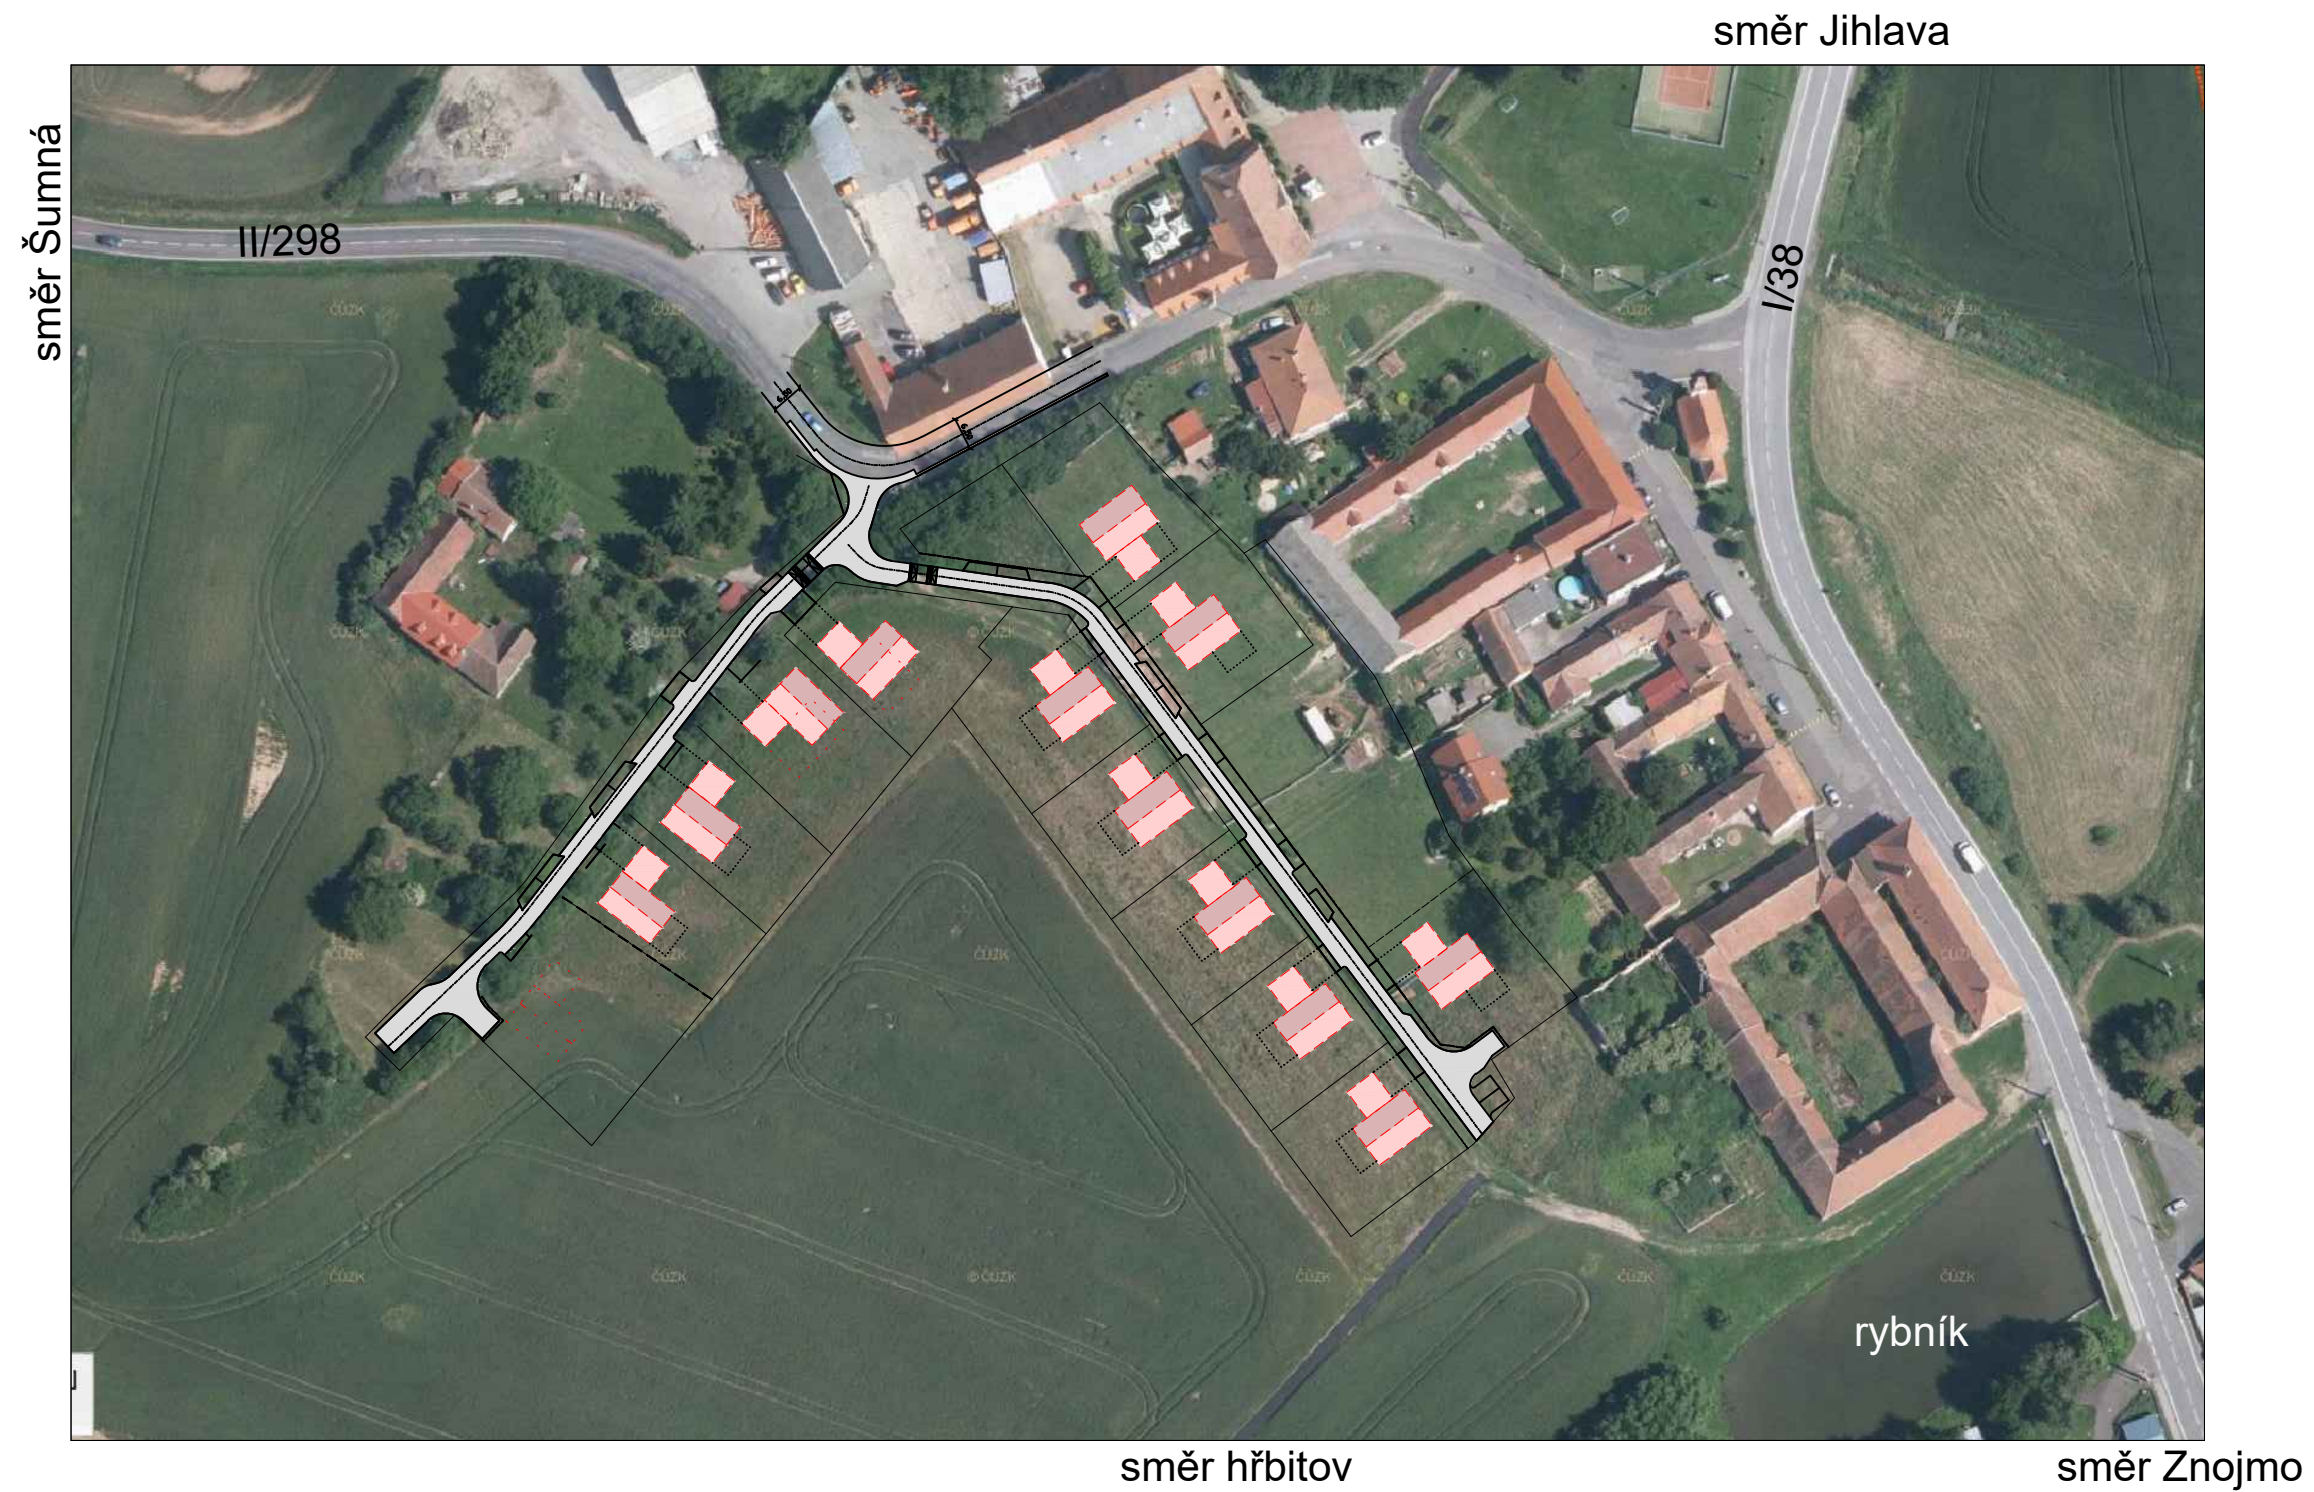

3 SITUACE DO ORTOFOTOMAPY

1 : 1500

ING. ARCH. JAROSLAV POLÁČEK
autorizovaný architekt pro obor územní plánování, autorizovaný architekt (A1)
PRAŽSKÁ 1743/44, 66902 ZNOJMO, gsm: 776 660 363 tel. 533 533 297, www.archpolacek.cz

ÚZEMNÍ STUDIE SEVER, VRANOVSKÁ VES

Objednatel:	Obec Vranovská Ves
Obec s pověřeným obecním úřadem:	Znojmo
Pořizovatel:	MěÚ Znojmo, odbor územního plánování
Projektant:	Ing.arch. Jaroslav Poláček Pražská 1743/44, 669 02 Znojmo

Kraj: Jihomoravský	Datum:	03/2023
--------------------	--------	---------