


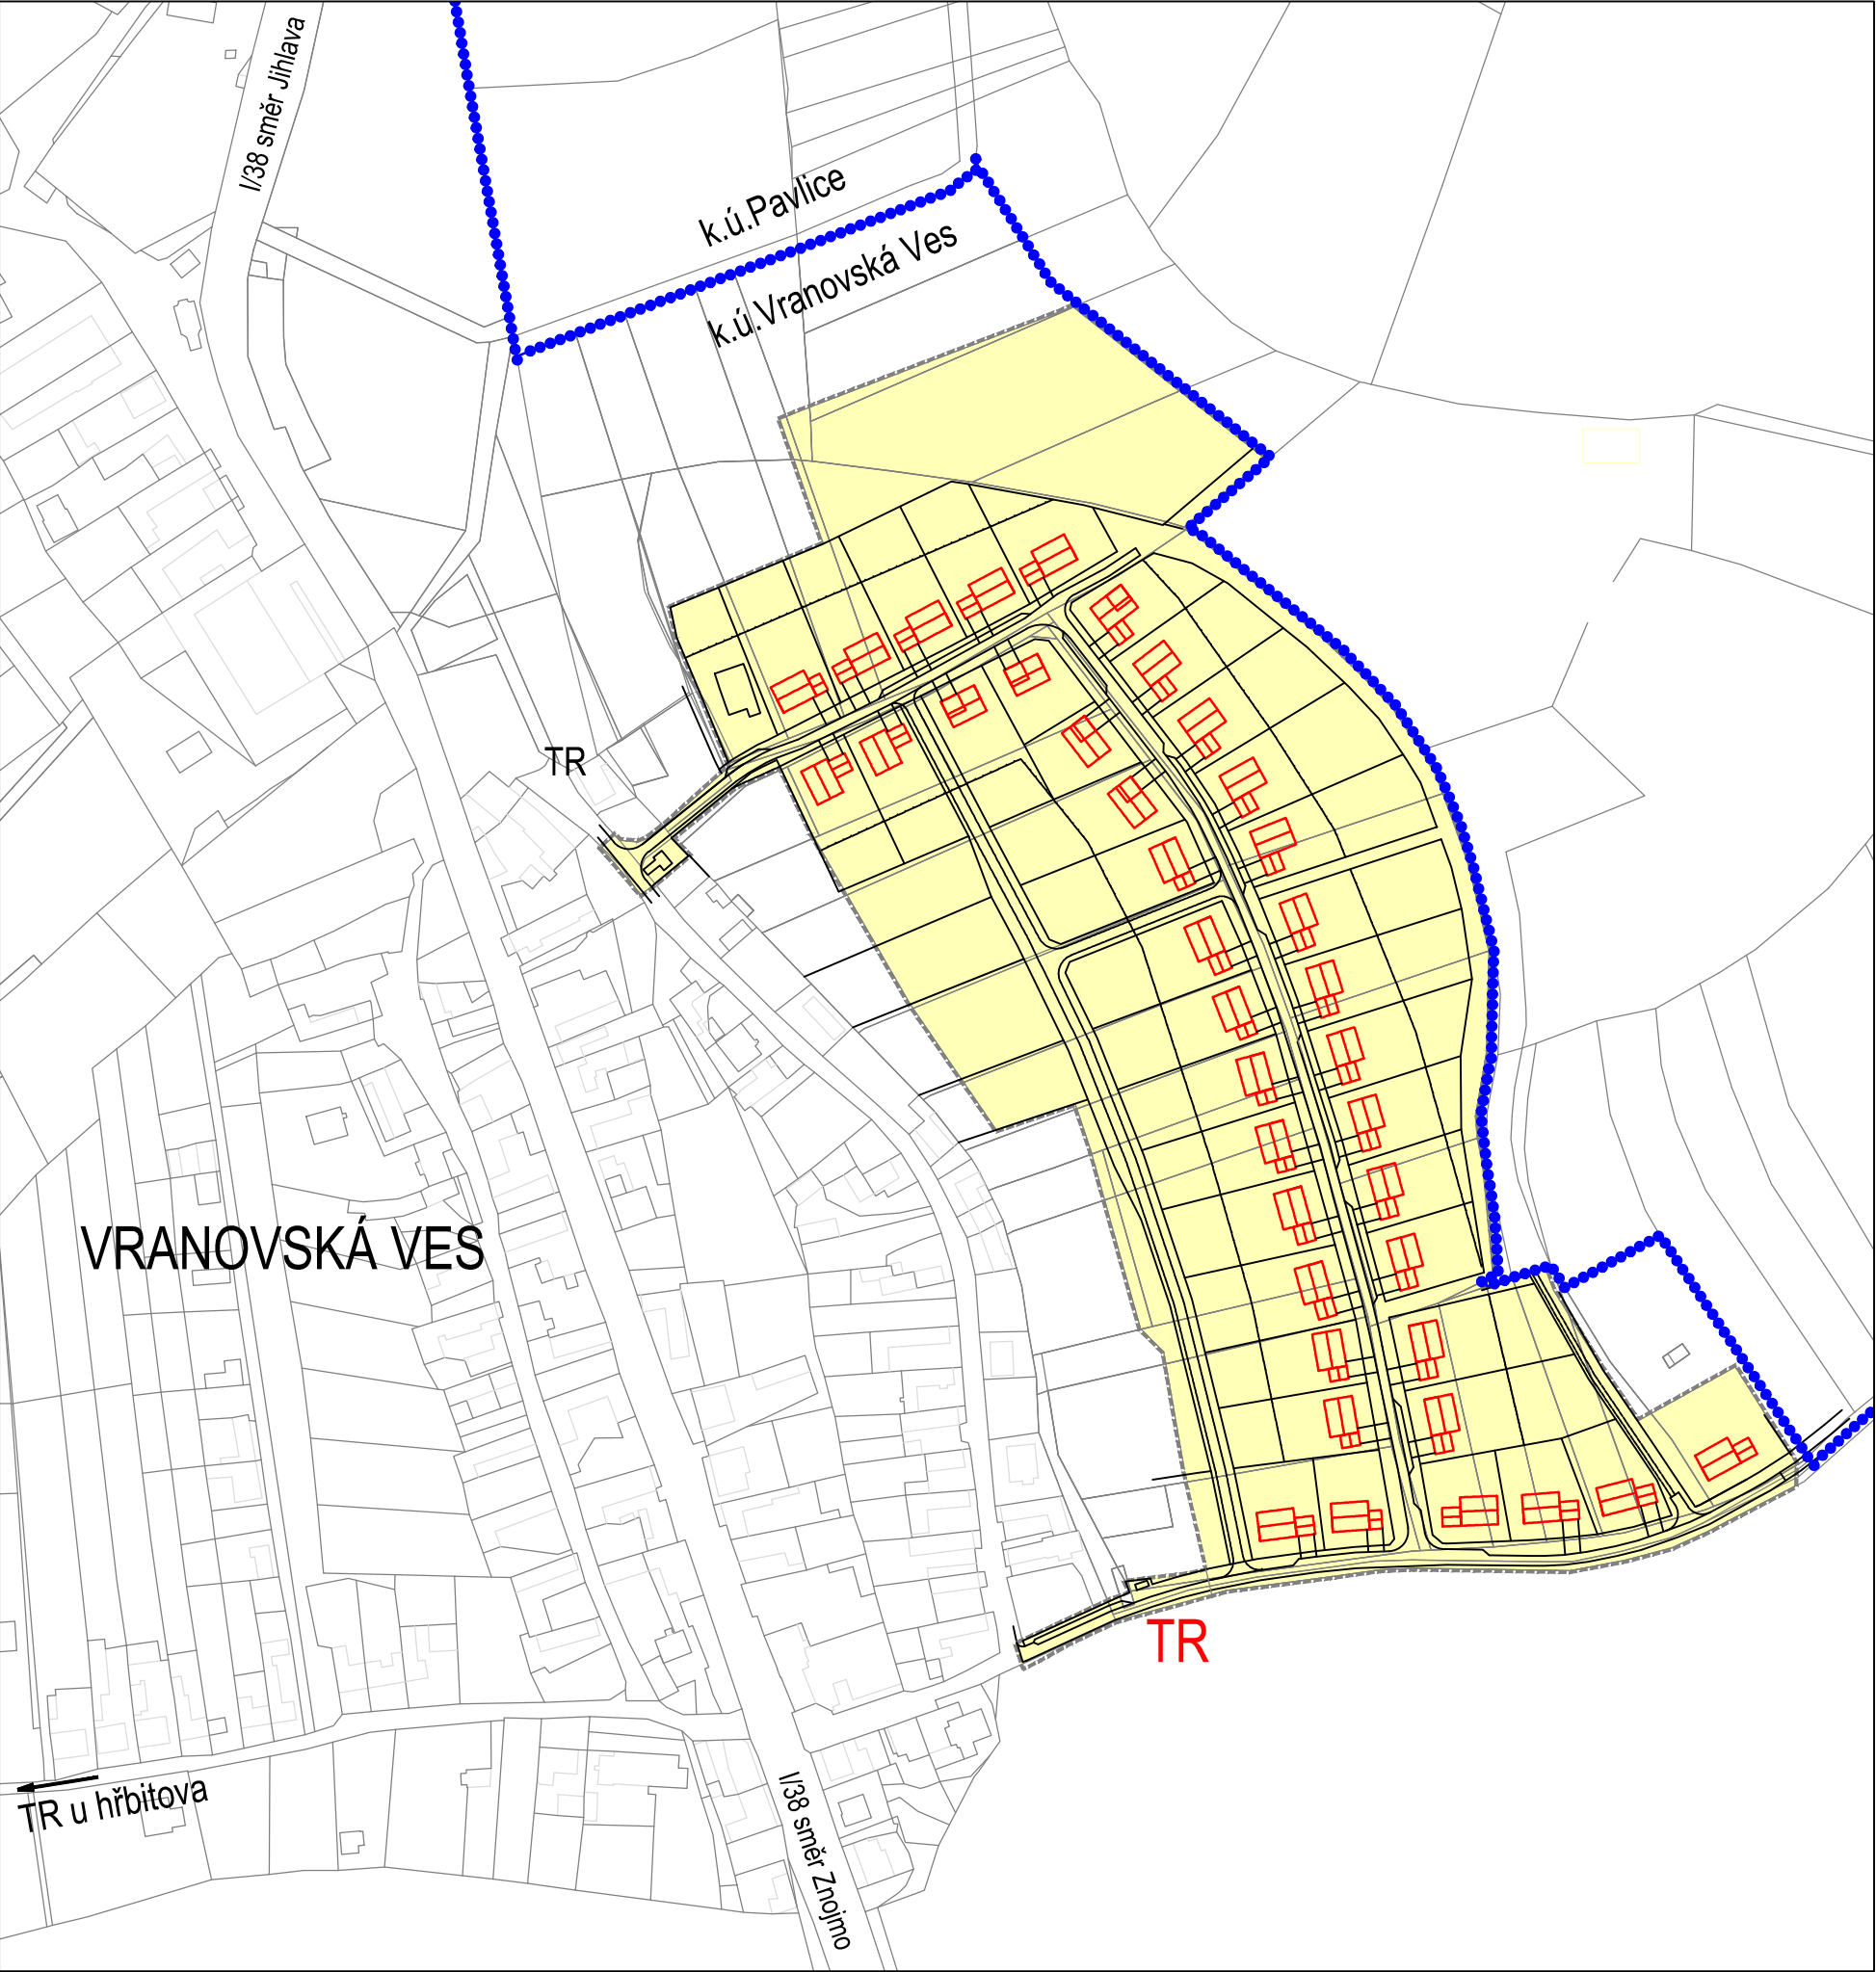

1 ŠIRŠÍ VZTAHY 1 : 2 000

A projekt A - projekt, s.r.o., DVOŘÁKOVA 2922/16, 669 02 ZNOJMO, tel. 533 533 297, mob. 776 660 363 e-mail: a-projekt@a-projekt.cz

ÚZEMNÍ STUDIE VRANOVSKÁ VES - VÝCHOD

Objednatel:	Obec Vranovská Ves
Obec s pověřeným obecním úřadem:	Znojmo
Pořizovatel:	MěÚ Znojmo, odbor územního plánování a strategického rozvoje
Projektant:	A - projekt, s.r.o., Dvořákova 2922/16, 669 02 Znojmo
Zodpovědný projektant:	Ing.arch. Jaroslav Poláček ČKA 03 253
Kraj: Jihomoravský	Datum: 04/2020