



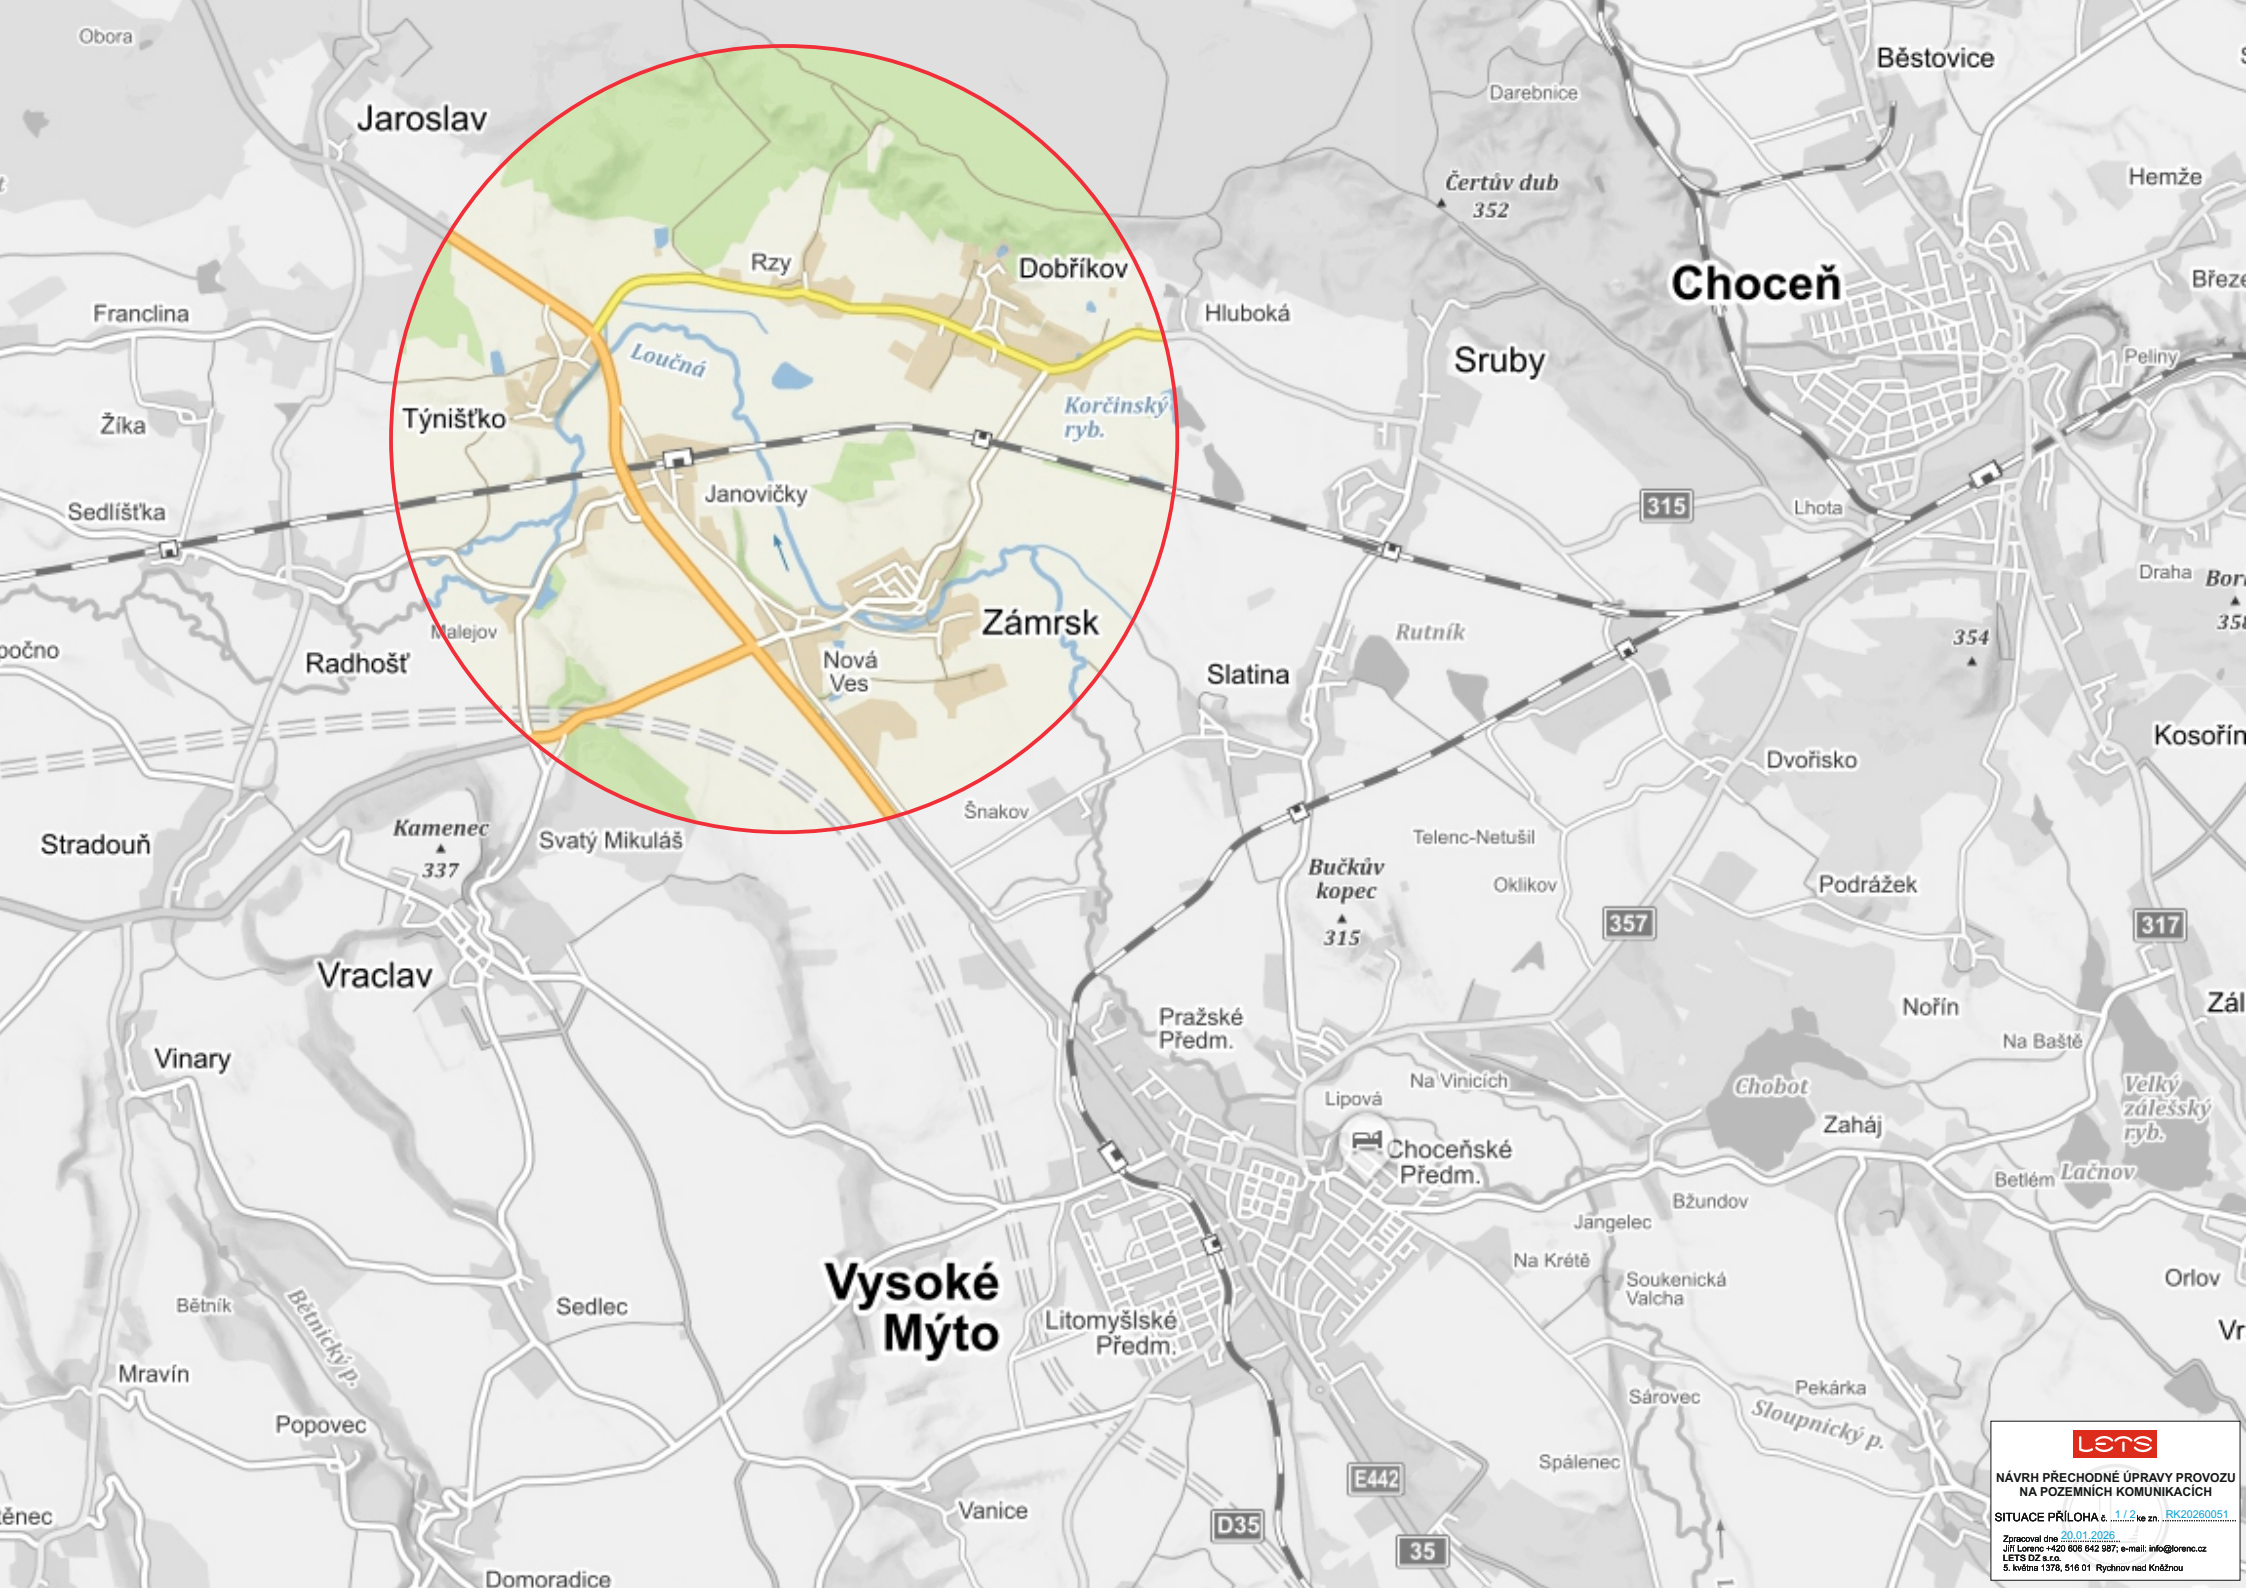

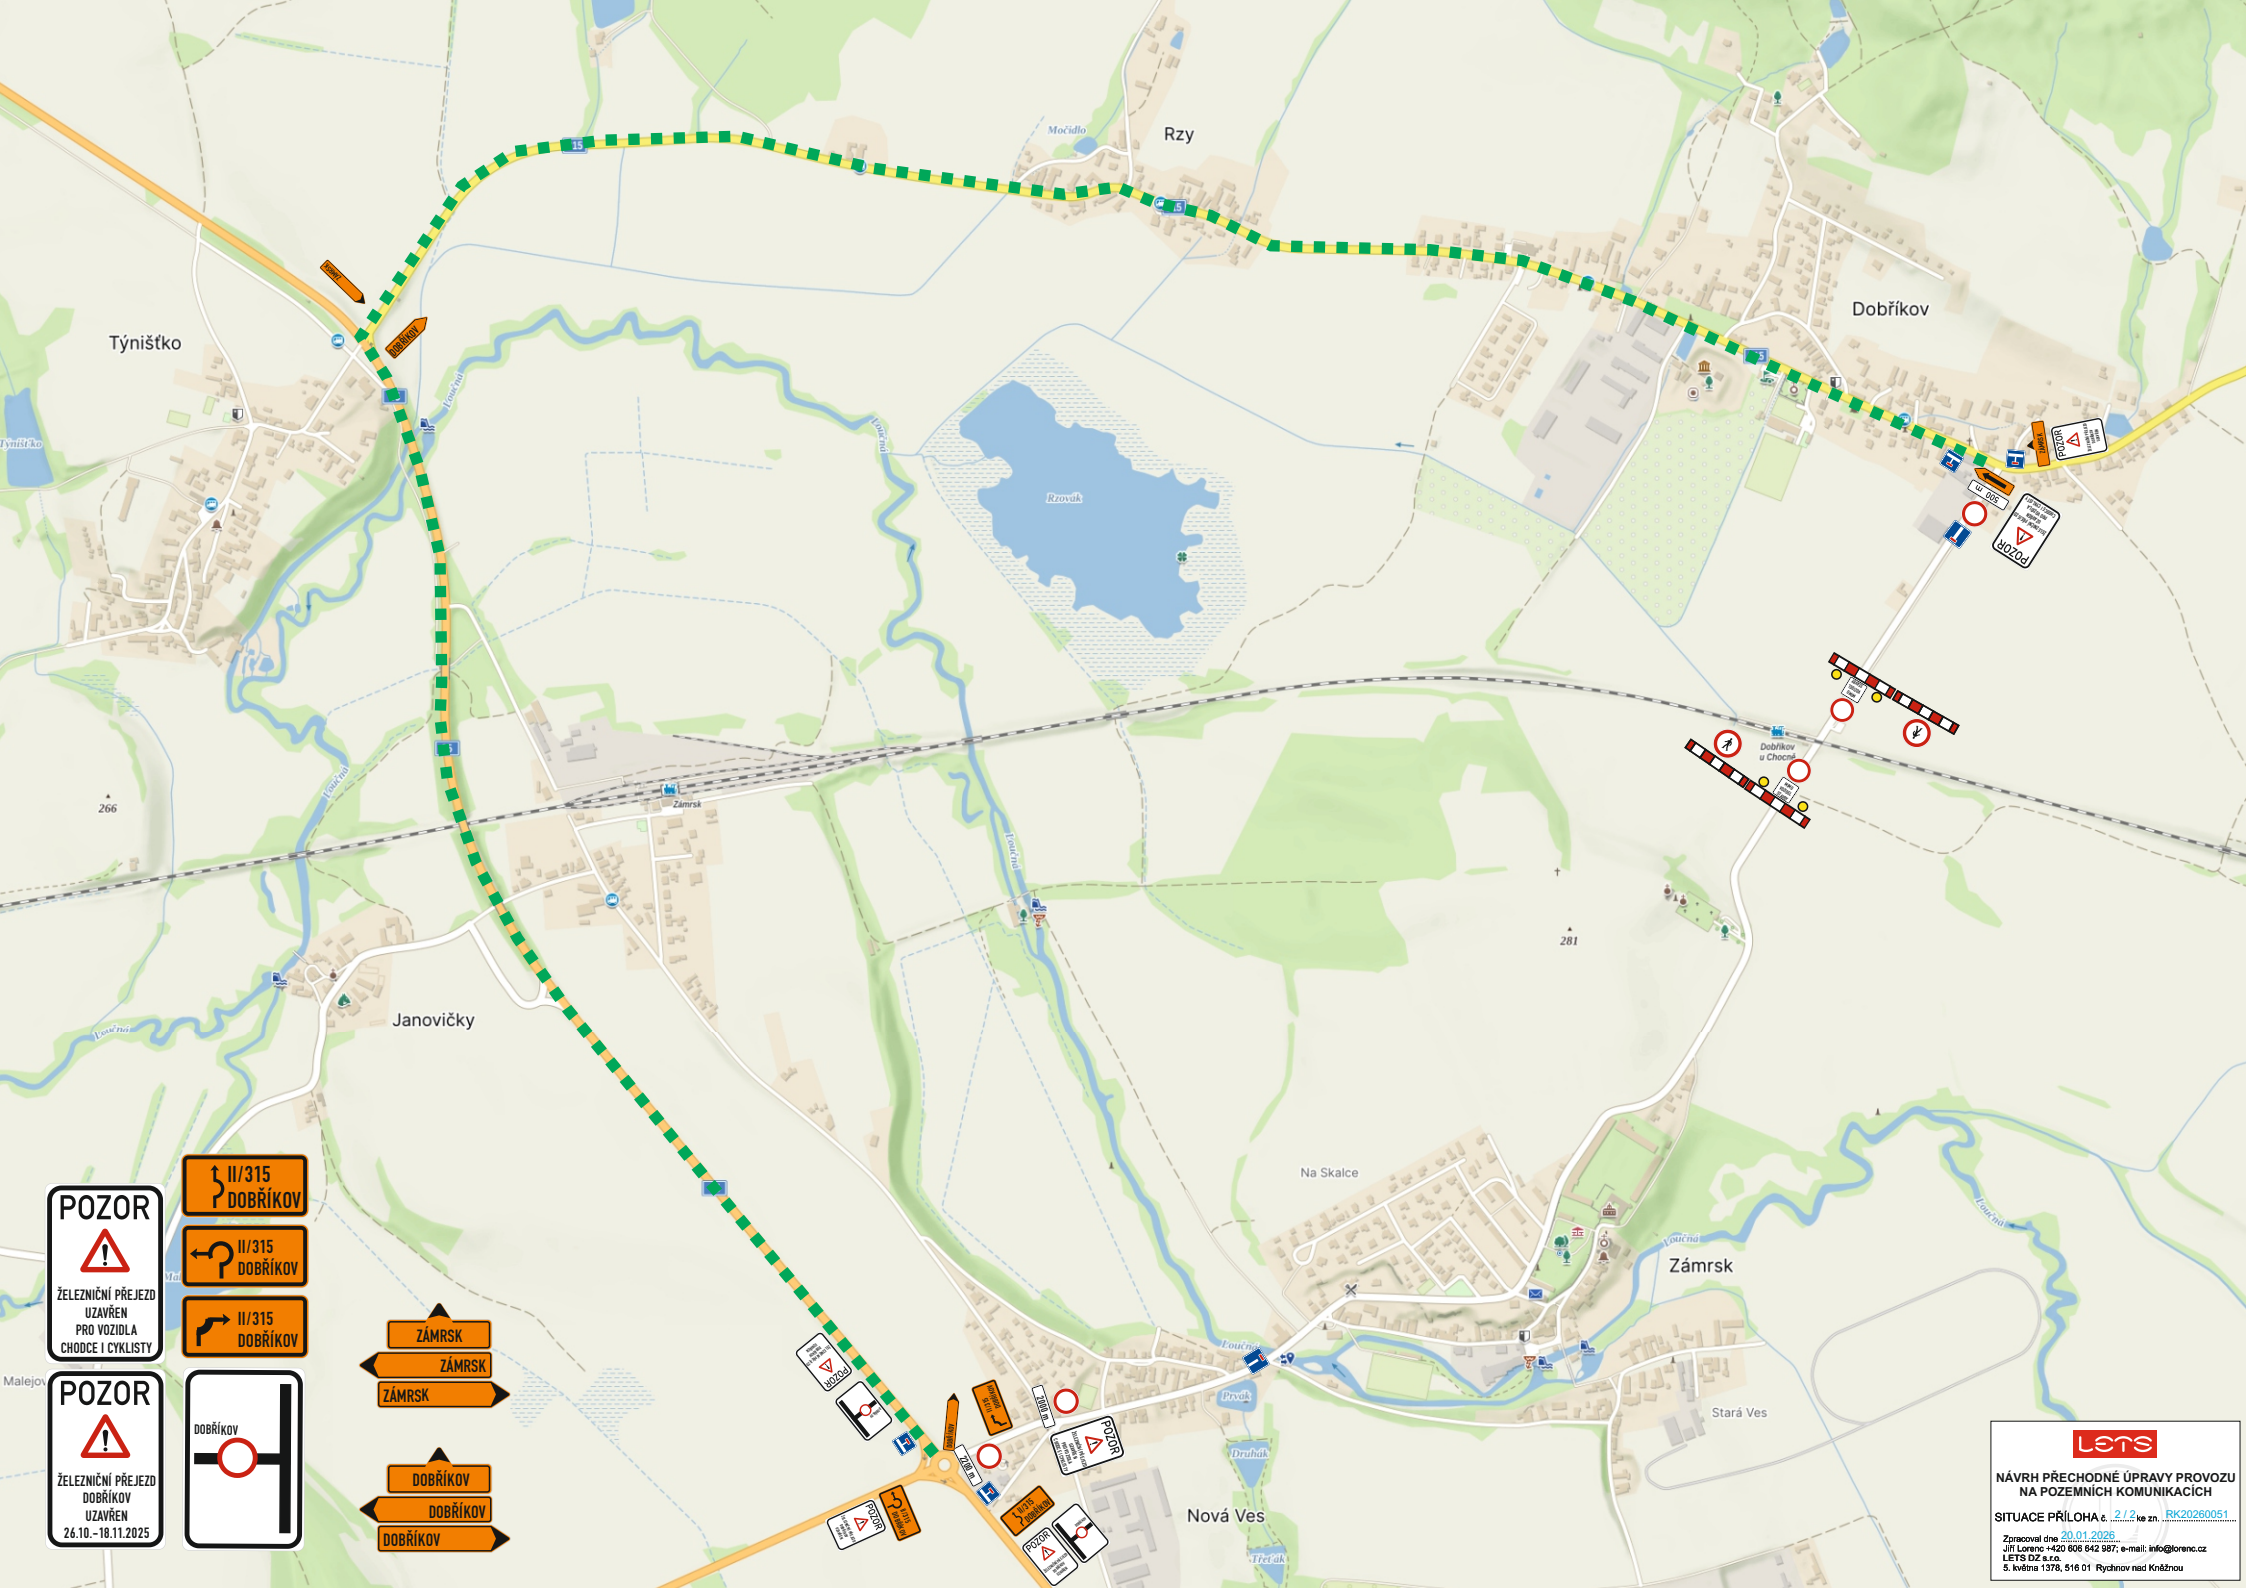

POZOR



ŽELEZNIČNÍ PŘEJEZD
UZAVŘEN
PRO VOZIDLA
CHODCE I CYKLISTY

POZOR



ŽELEZNIČNÍ PŘEJEZD
DOBRÍKOV
UZAVŘEN
26.10. – 18.11.2025

II/315
DOBRÍKOV



II/315
DOBRÍKOV



ZÁMRSK

ZÁMRSK

ZÁMRSK

DOBRÍKOV

DOBRÍKOV

DOBRÍKOV

lets

NÁVRH PŘECHODNÉ ÚPRAVY PROVOZU
NA POZEMNÍCH KOMUNIKACÍCH

SITUACE PŘÍLOHA č. 2 / 2 ke zn. RK2026/0051

Zpracoval dne 20.01.2026
Jiří Lorenc +420 606 842 987; e-mail: info@lorenc.cz
LETIS DIZ s.r.o.
S. Jindřich 1378, 516 01 Rychnov nad Kněžnou