


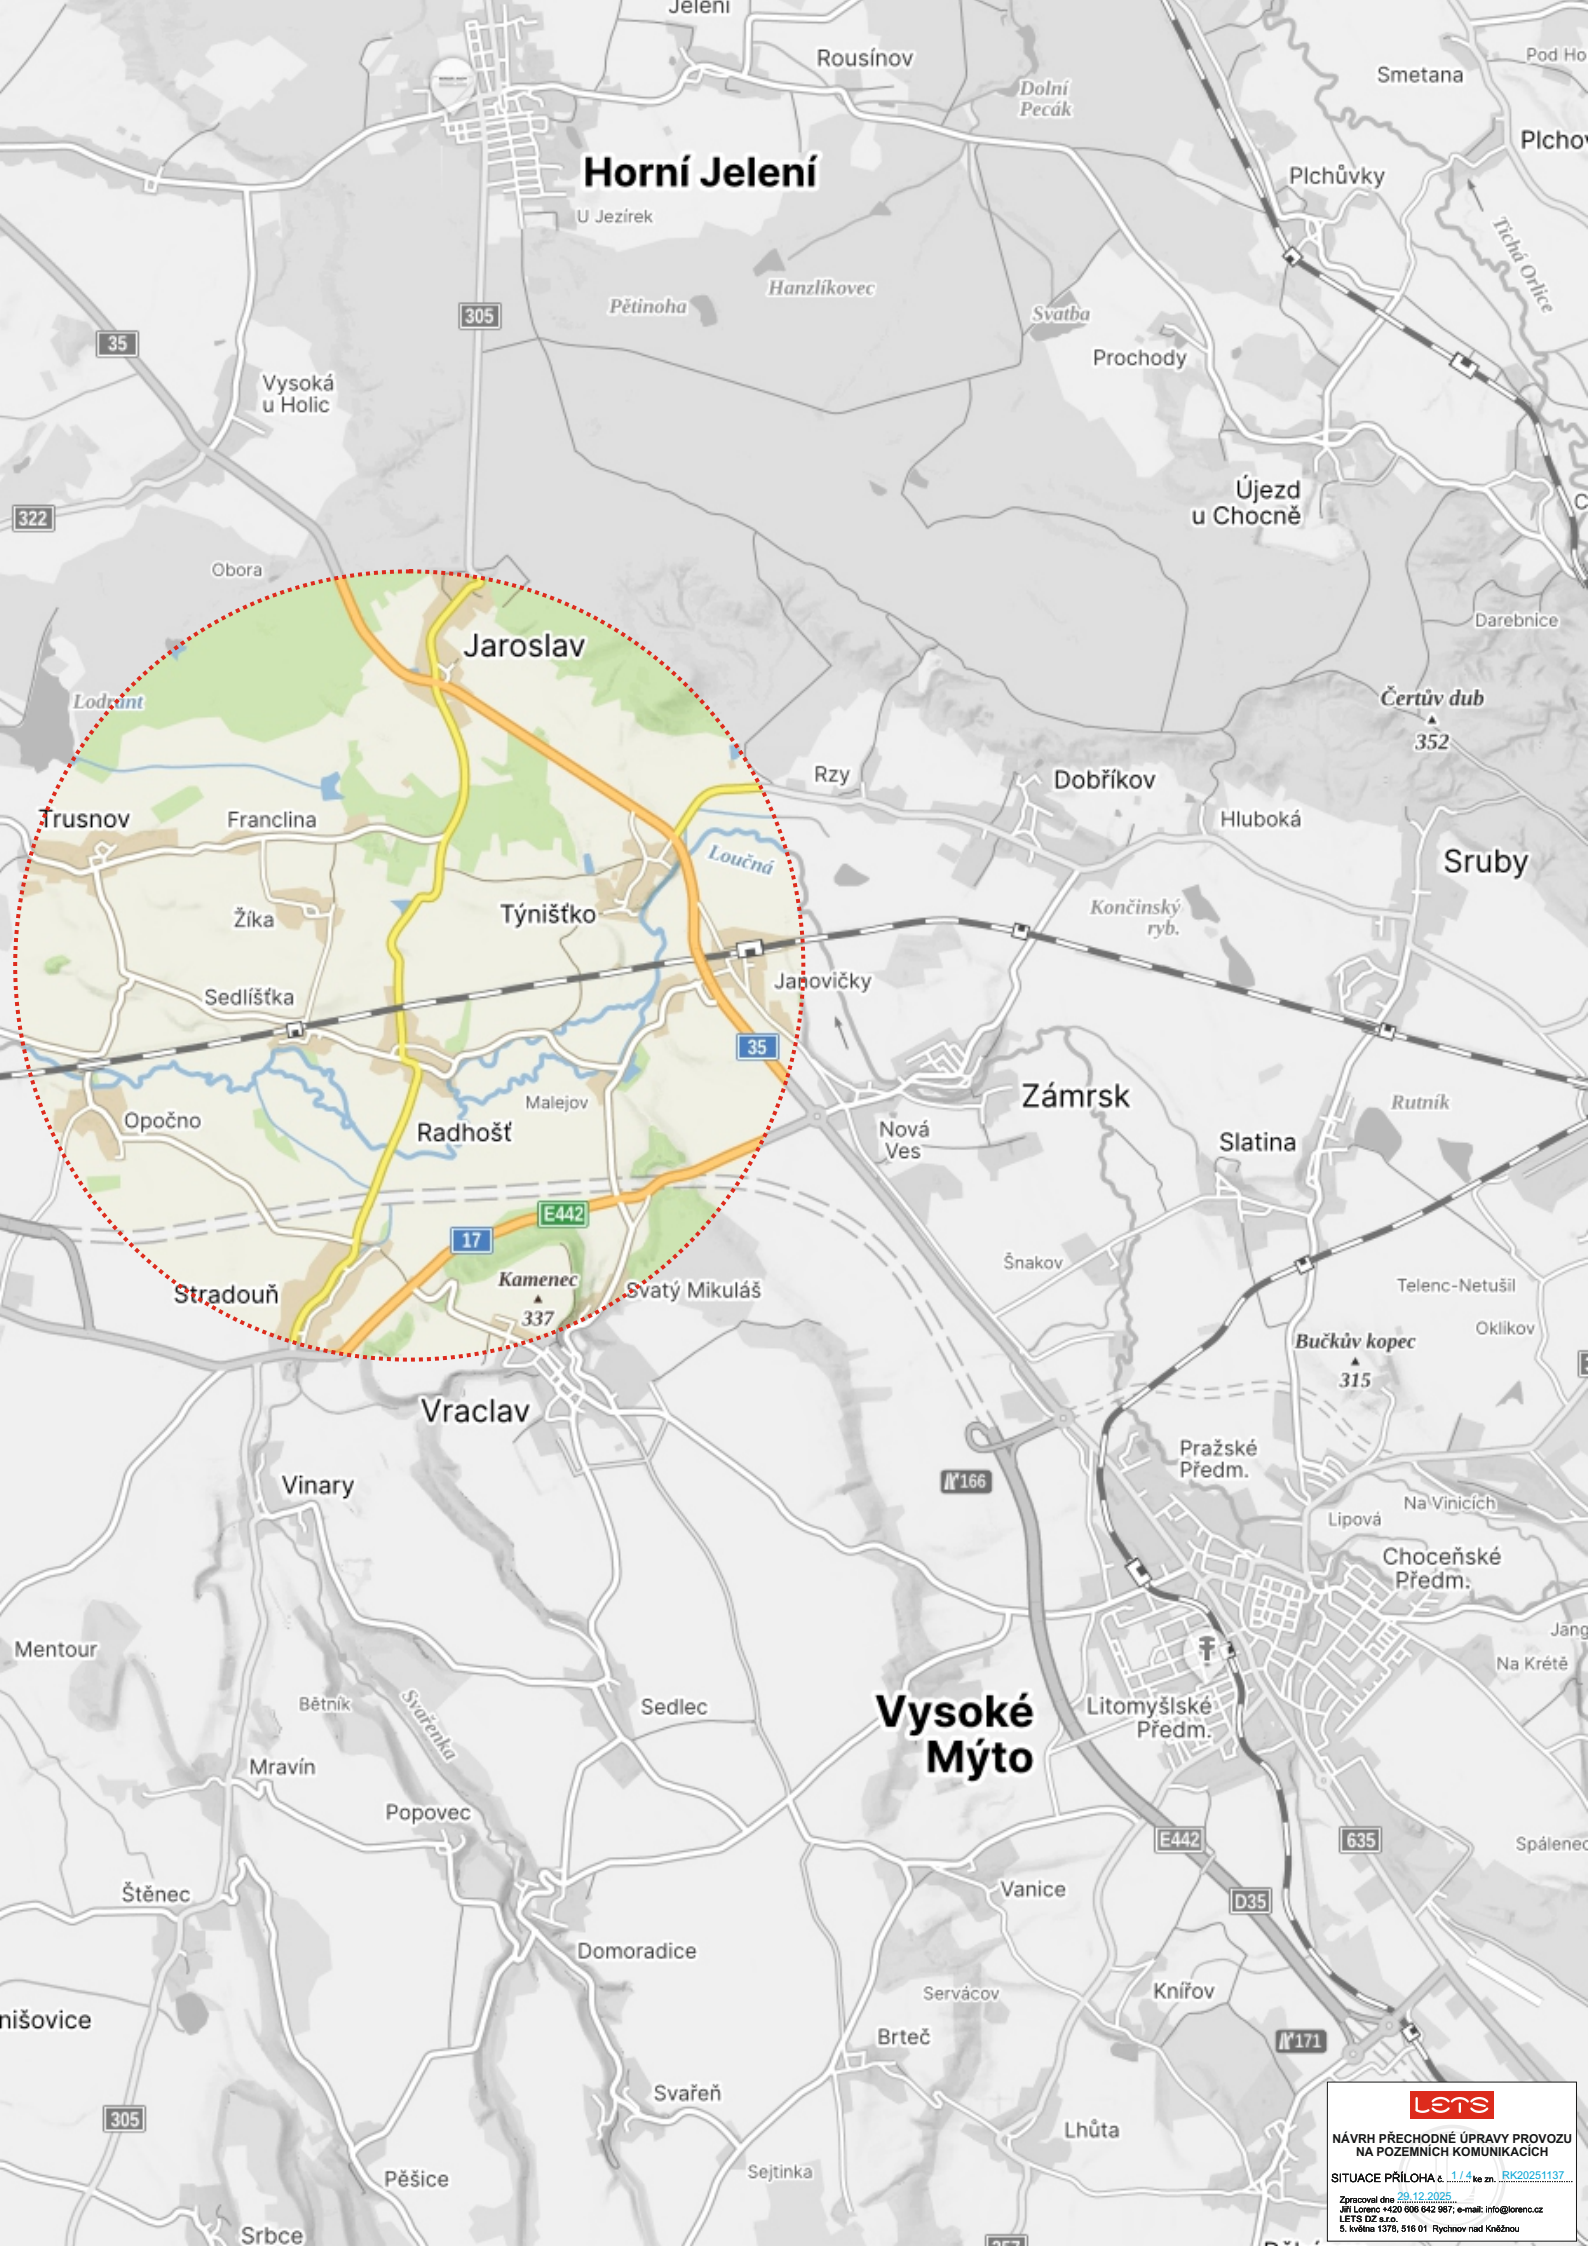

Horní Jelení

Jaroslav

Týnišťko

Vraclav

Vysoké Mýto

lets

NÁVRH PŘECHODNÉ ÚPRAVY PROVOZU
NA POZEMNÍCH KOMUNIKACÍCH

SITUACE PŘÍLOHA č. 1/14 ze zn. RK20251137


Zpracoval dne 29.12.2025
Jiří Lorenc +420 606 642 987; e-mail: info@lorenc.cz
LET'S DZ s.r.o.
5. května 137b, 516 01 Rychnov nad Kněžnou


P4895

P4894

P4894 + P4895

311
CHT-PCE - 05.03.-25.03.2026

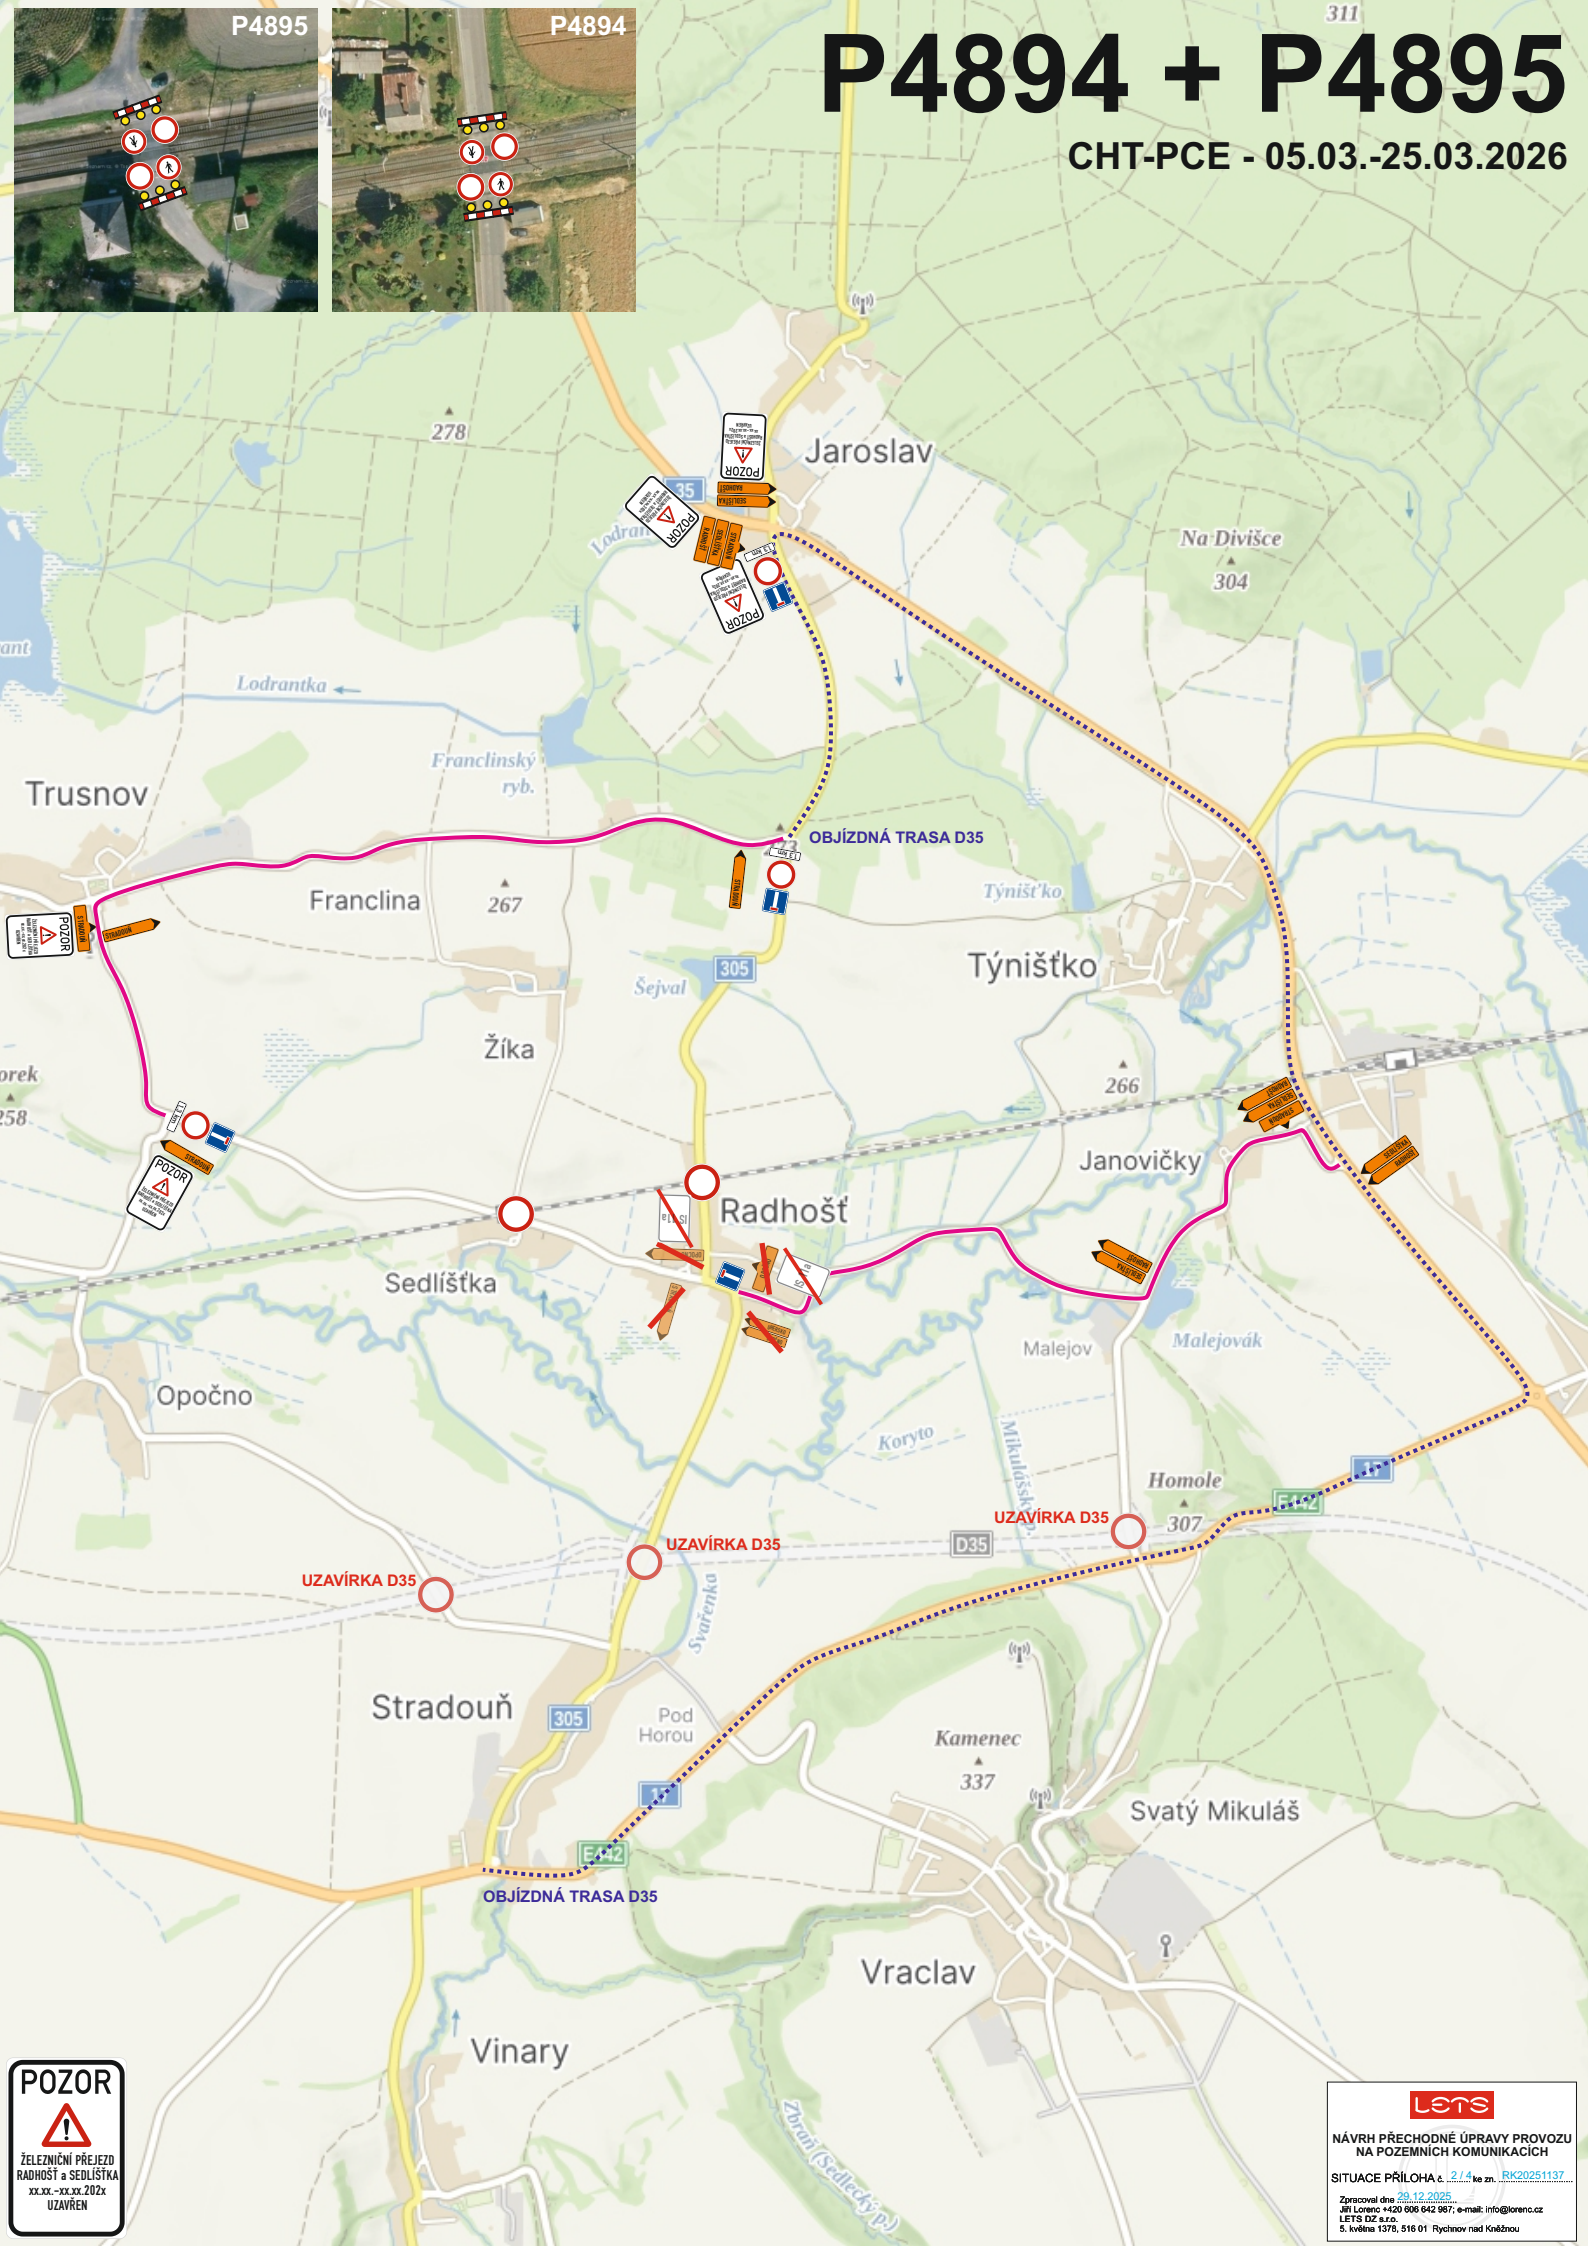

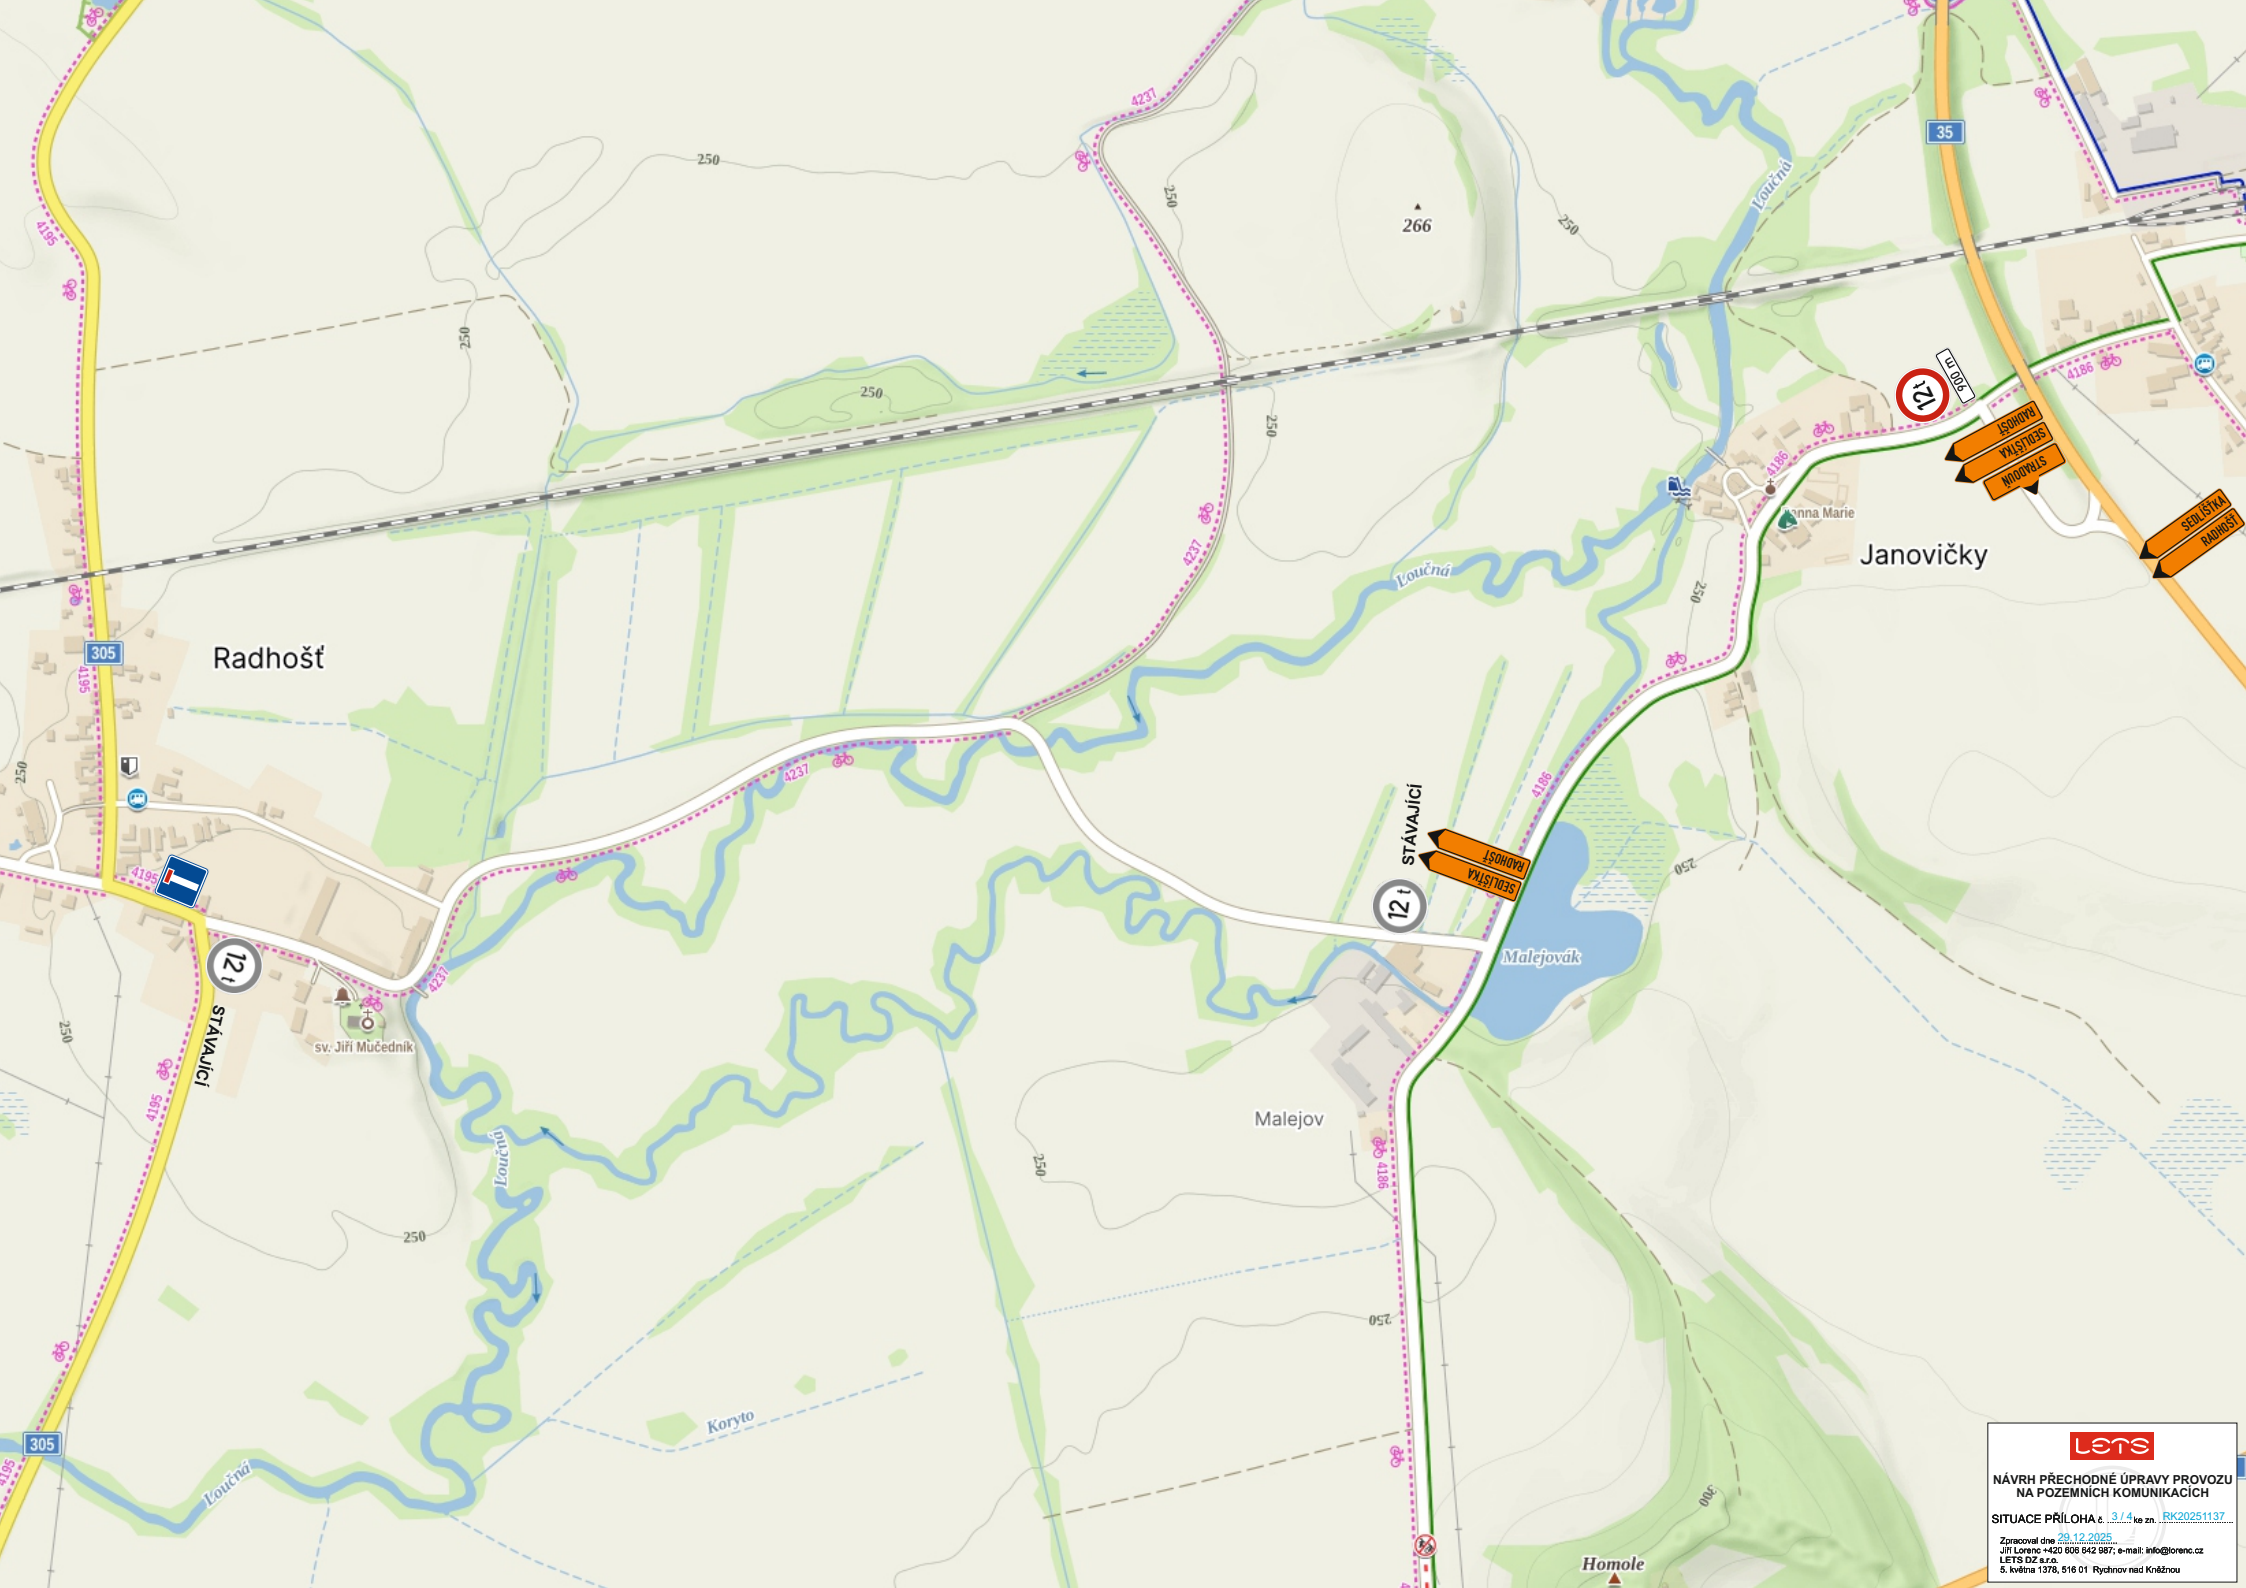

NÁVRH PŘECHODNÉ ÚPRAVY PROVOZU
NA POZEMNÍCH KOMUNIKACÍCH

SITUACE PŘÍLOHA č. 3/4 ke zn. RK20251137

Zpracoval dne 29.12.2025
Jiří Lorenc +420 806 842 987; e-mail: info@lorenc.cz
LETS, OZ a.s.
5. května 1378, 516 01 Rychov nad Kněžnou



NÁVRH PŘECHODNÉ ÚPRAVY PROVOZU
NA POZEMNÍCH KOMUNIKACÍCH

SITUACE PŘÍLOHA č. 4/4 ke zn. ...RK20251137

Zpracováno dne 29.12.2025
Jiří Lorenc 420 806 842 987; e-mail: info@lorenc.cz
LETS DZ s.r.o.
5. května 1378, 516 01 Rychov nad Kněžnou