


# Obec Zubčice

- úprava trvalého dopravního značení - posun SDZ č. IZ 4a/b na konec zastavěného území, za výjezdy z posledních areálů
- odstranění SDZ P 1 + E 2b, toto nemá na MK žádné opodstatnění, neboť nepoukazuje na křižovatku, ale na místo ležící mimo komunikaci





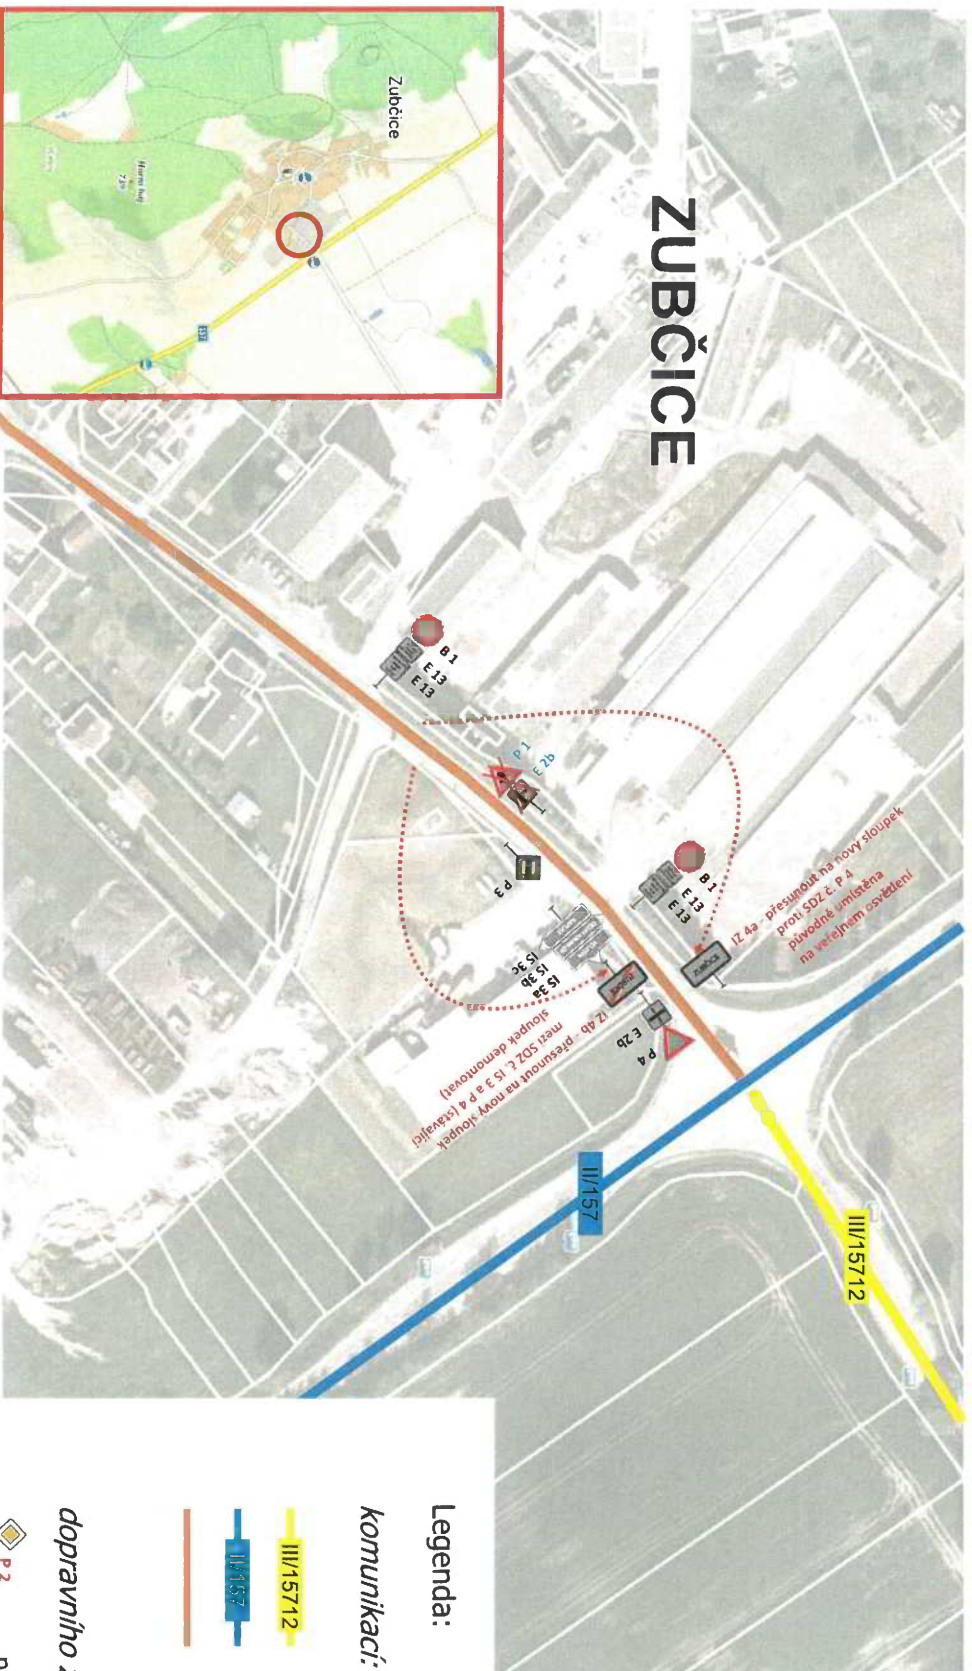

## ZUBČICE

### Legenda:

#### komunikací:

- III/15712 silnice III. třídy
- II/157 silnice II. třídy
- místní komunikace III. třídy

#### dopravního značení:

-  P 2 nové nebo změněné
-  P 2 stávající
-  P 1 odstraněvané
-  E 2b

PasProRea PD s. r. o.,

Homole 198, 370 01 Homole

Zpracoval: Alena Součková

Kontroloval: Michal Šustek

Datum: Červen 2024