
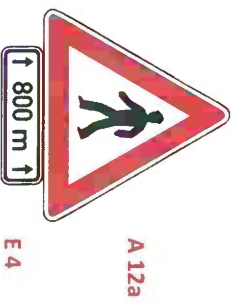
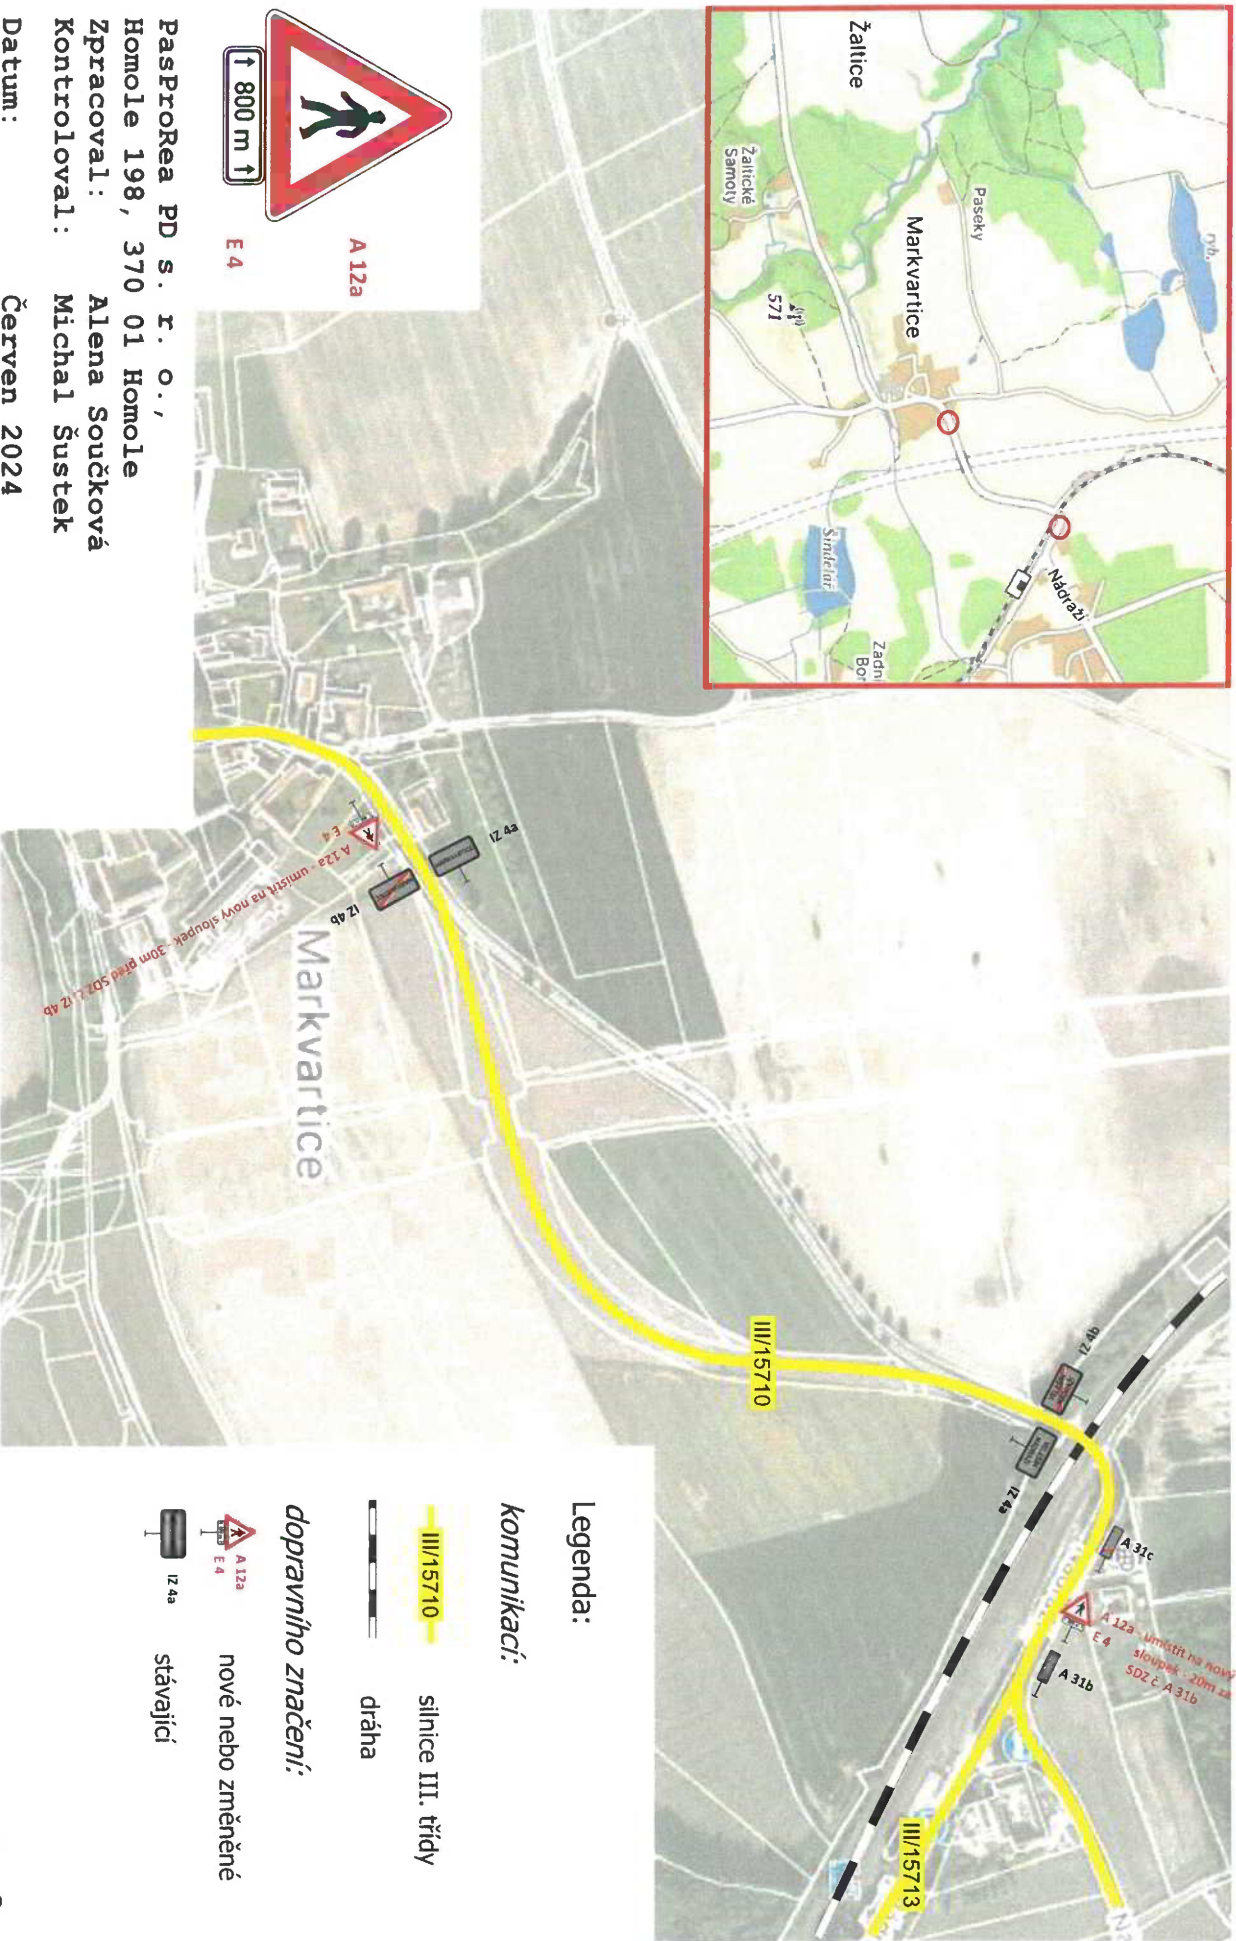


Obec Zubčice, místní část Markvartice

- doplnění trvalého dopravního značení A 12a + E 4 z důvodu upozornění na zvýšený pohyb chodců (mezi Markvarticemi a vlakovým nádražím)

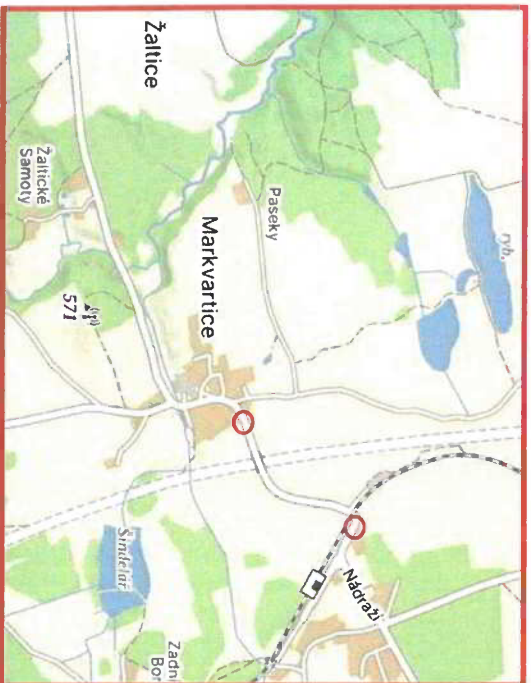

- Legenda:**
- komunikací:**
- III/15710 silnice III. třídy
 - dráha
- dopravního značení:**
- A 12a nové nebo změněné
 - E 4 stávající

PasProRea PD s. r. o. /
Homole 198, 370 01 Homole
Zpracoval: Alena Součková
Kontroloval: Michal Šustek
Datum: Červen 2024