


Obec Zvánovice

DIO – Rekonstrukce povrchů

Zpracoval:	Zkontroloval:	
Petr Sadík	Bc. Jaroslav Nepraš	
Objednatel:		
Obec Zvánovice		
Zakázka:		
DIO - Rekonstrukce povrchů		
Místo stavby:		
Růžové náměstí, Zvánovice		

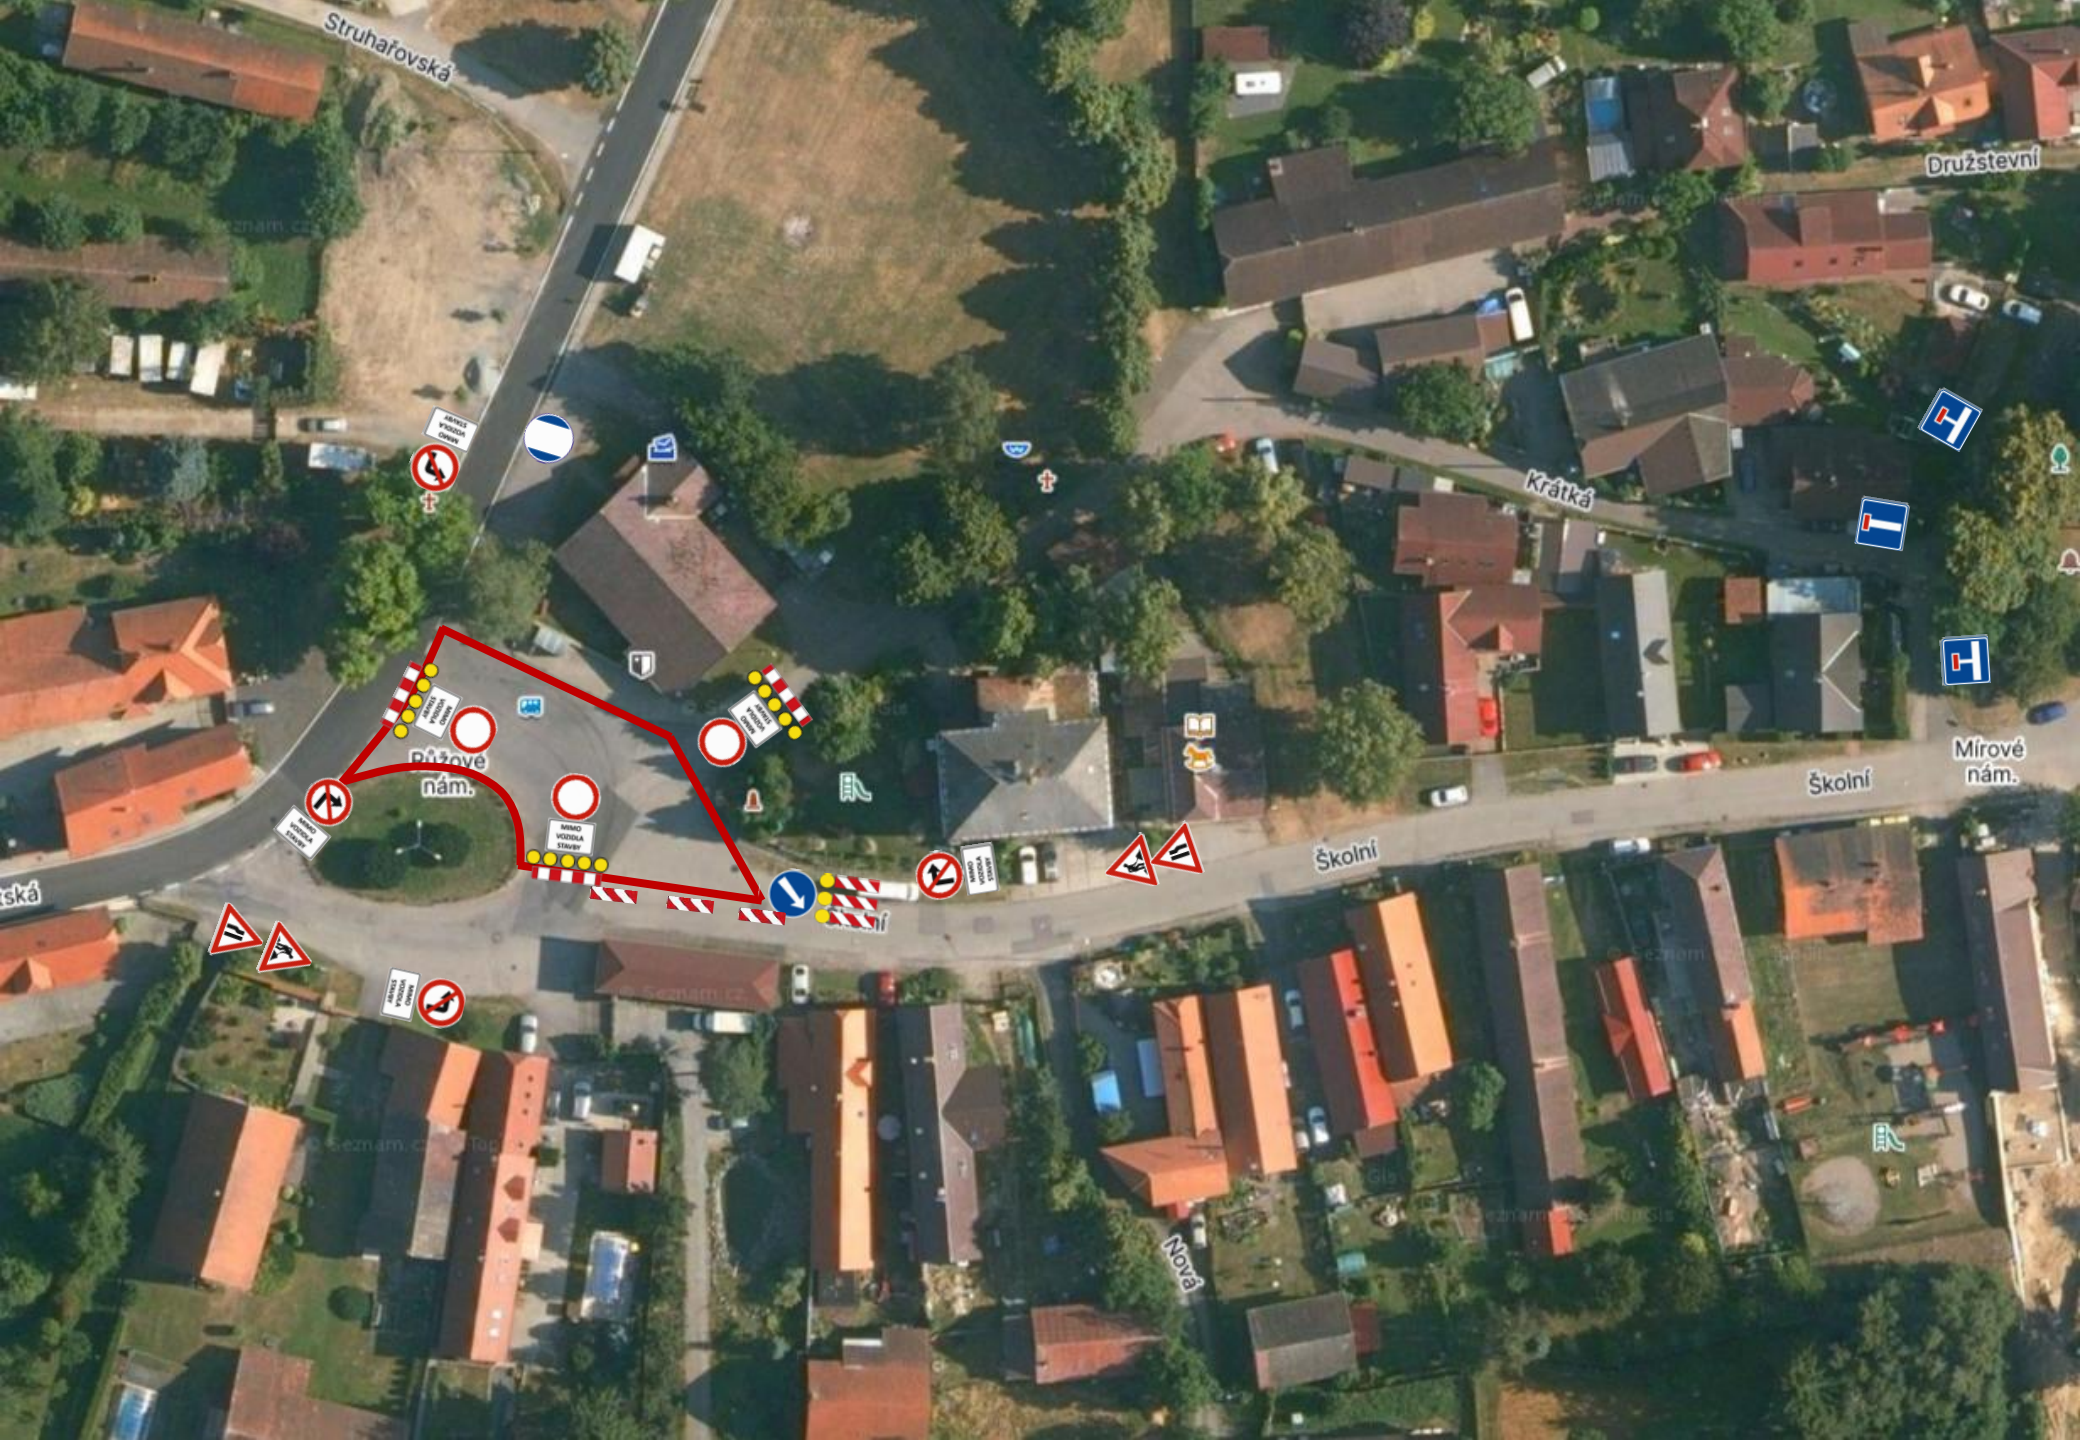

Struhařovská

Družstevní

Krátká

Školní

Mírové nám.

Školní

Nová


Mírové nám.

Mírové nám.

Mírové nám.

Mírové nám.

Mírové nám.

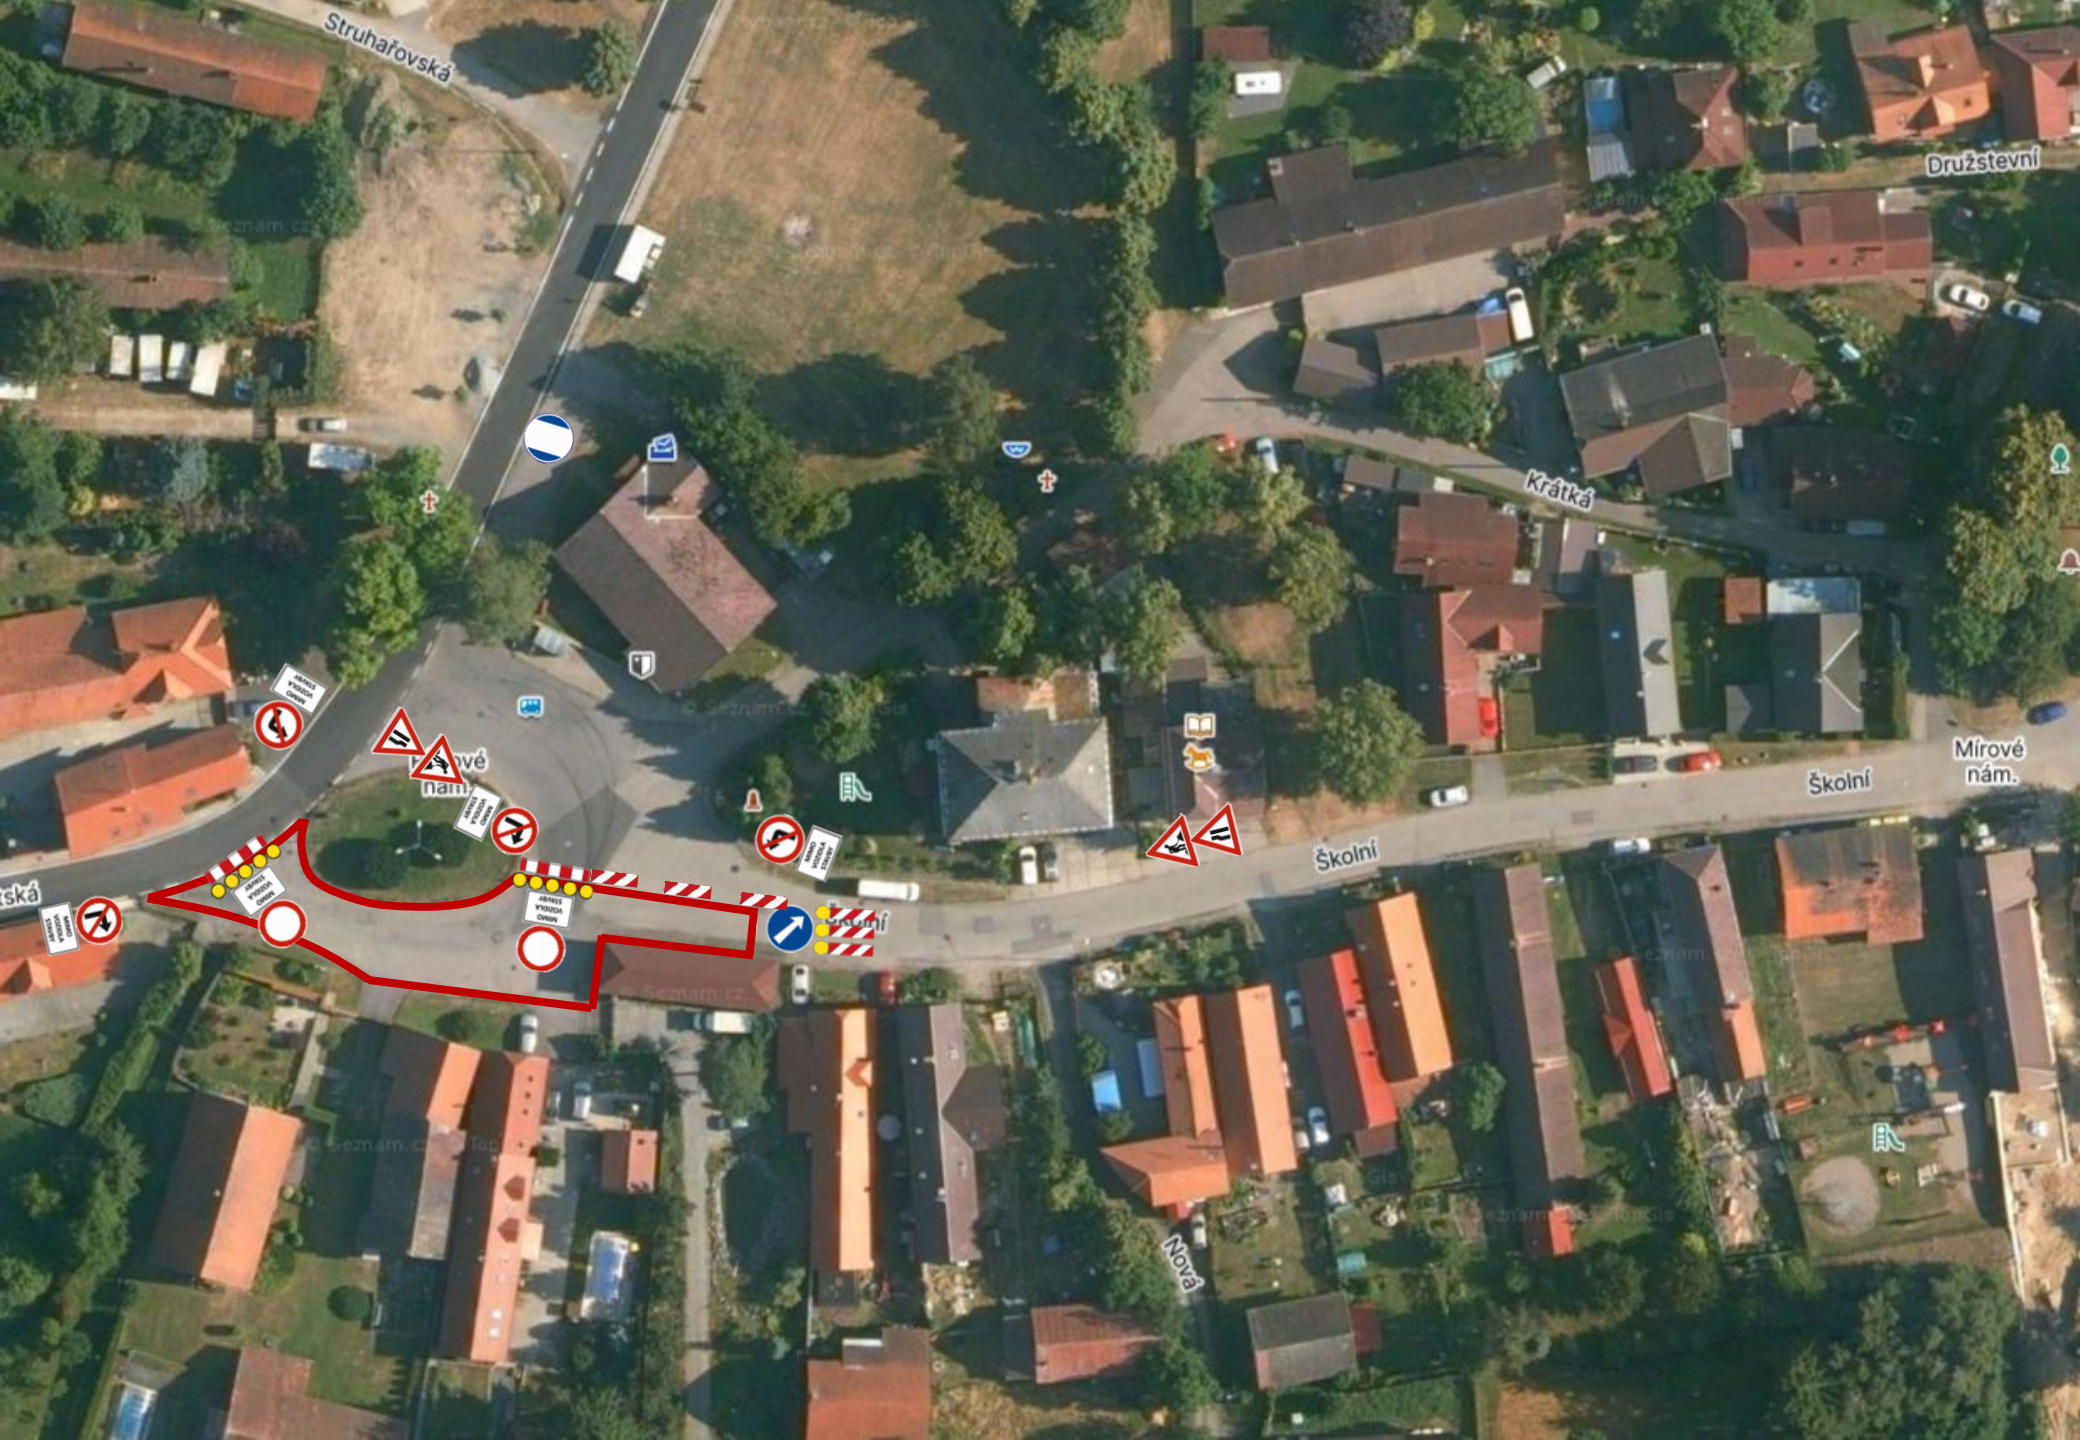

Struhařovská

Družstevní

Krátká

Školní

Mírové nám.

Školní

Nová


Seznam.cz

Seznam.cz

Seznam.cz

Seznam.cz

Seznam.cz

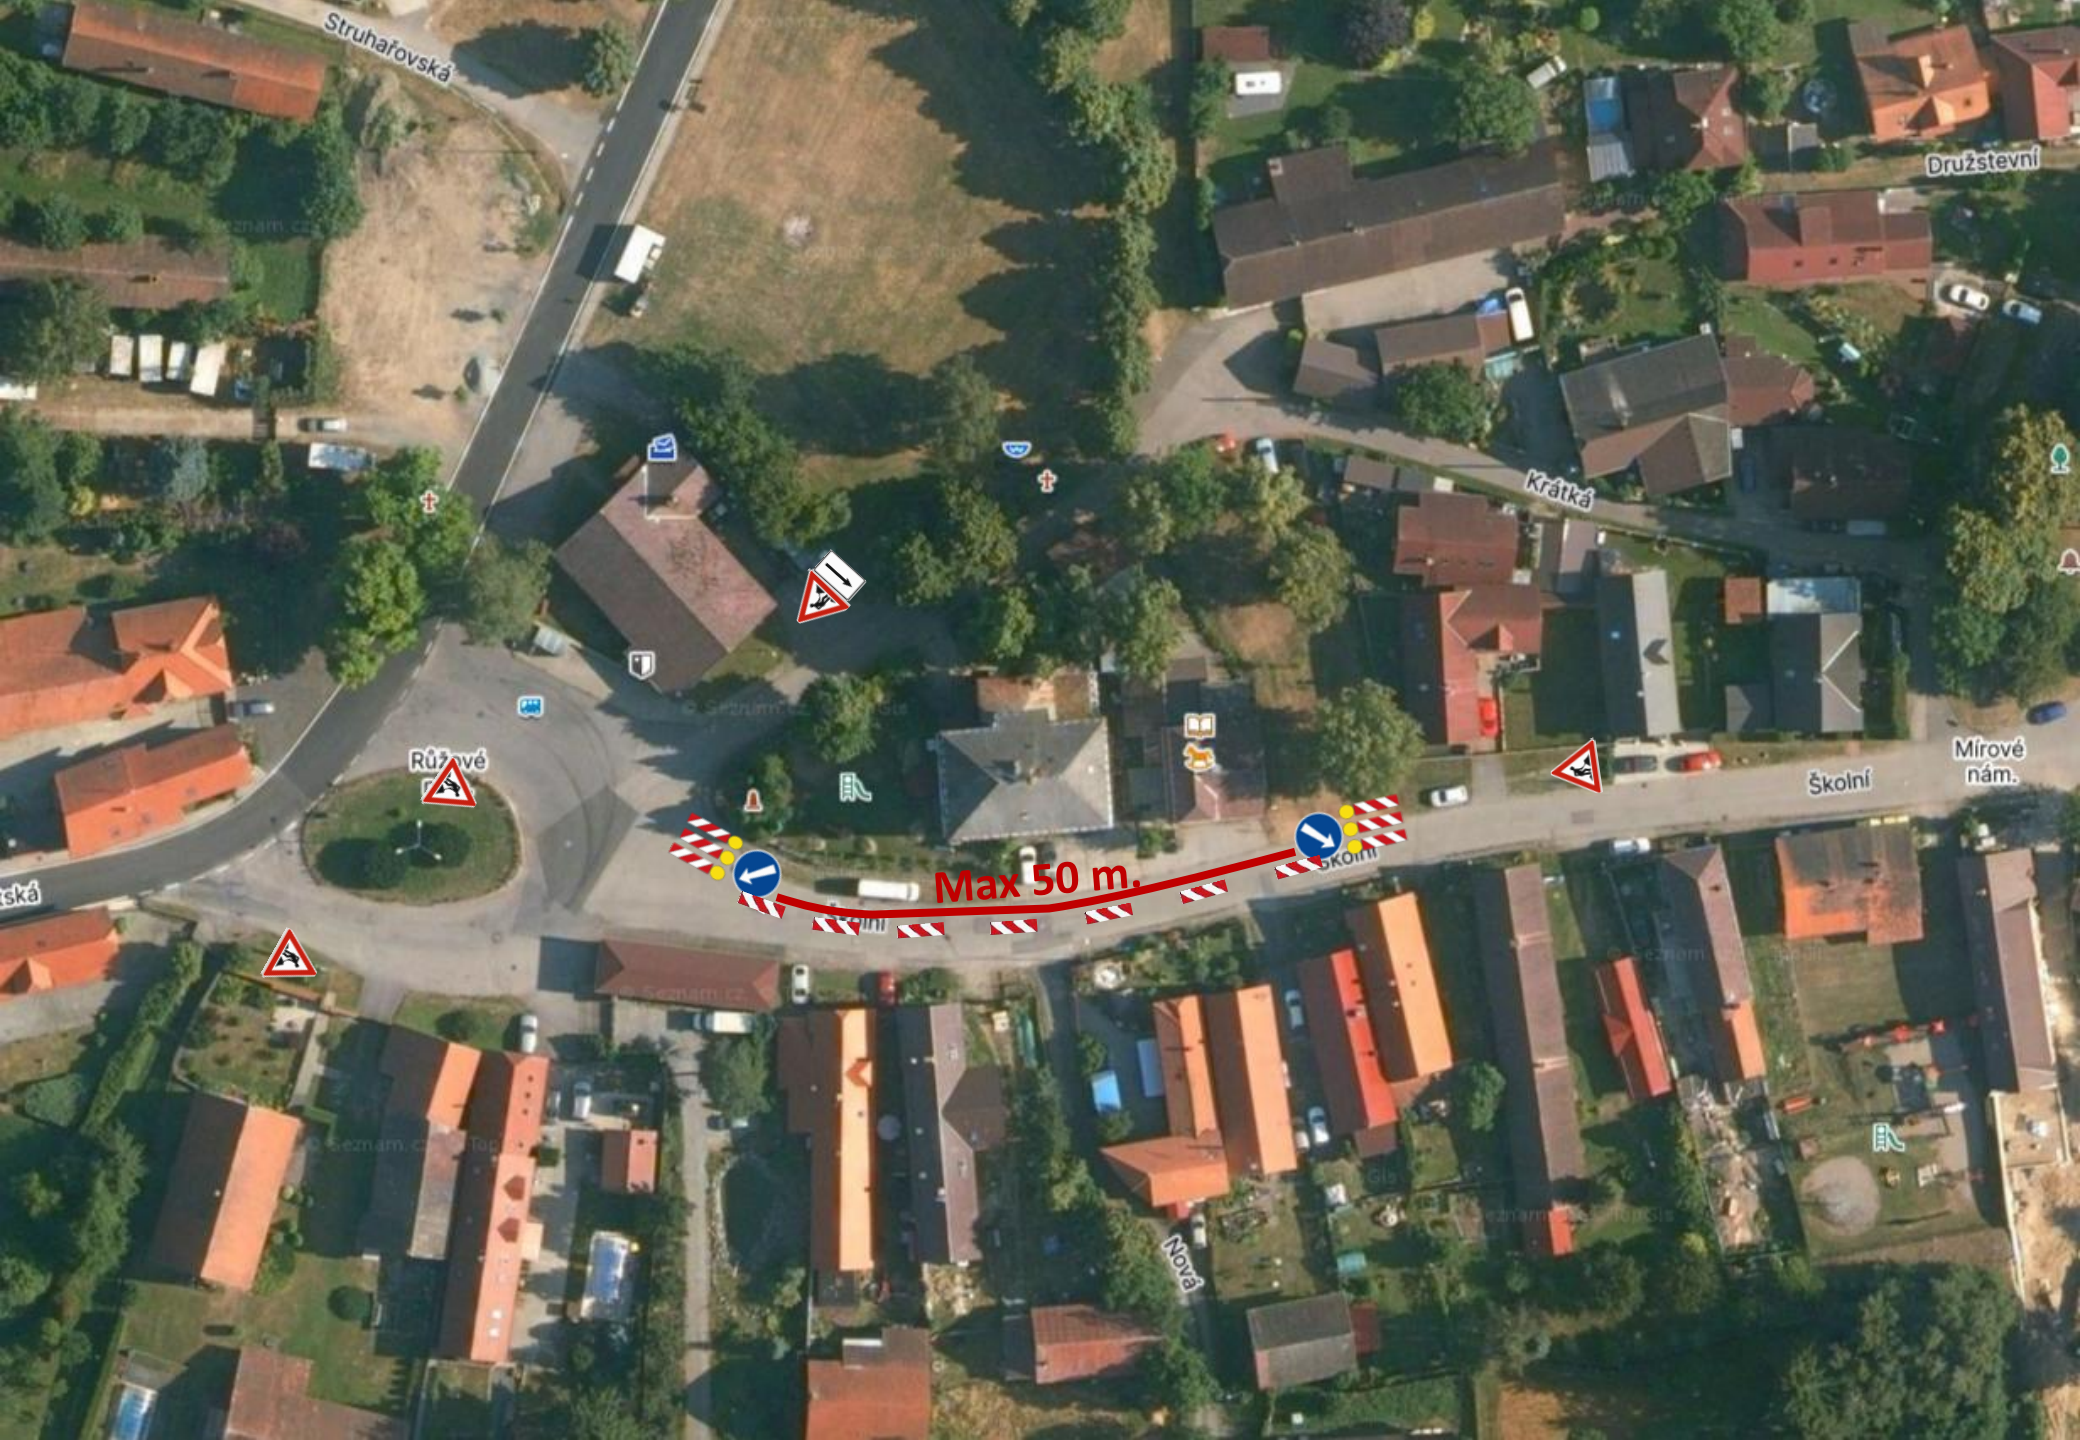

Struhařovská

Družstevní

Krátká


Růžové

Školní

Mírové nám.

Max 50 m.

Nová

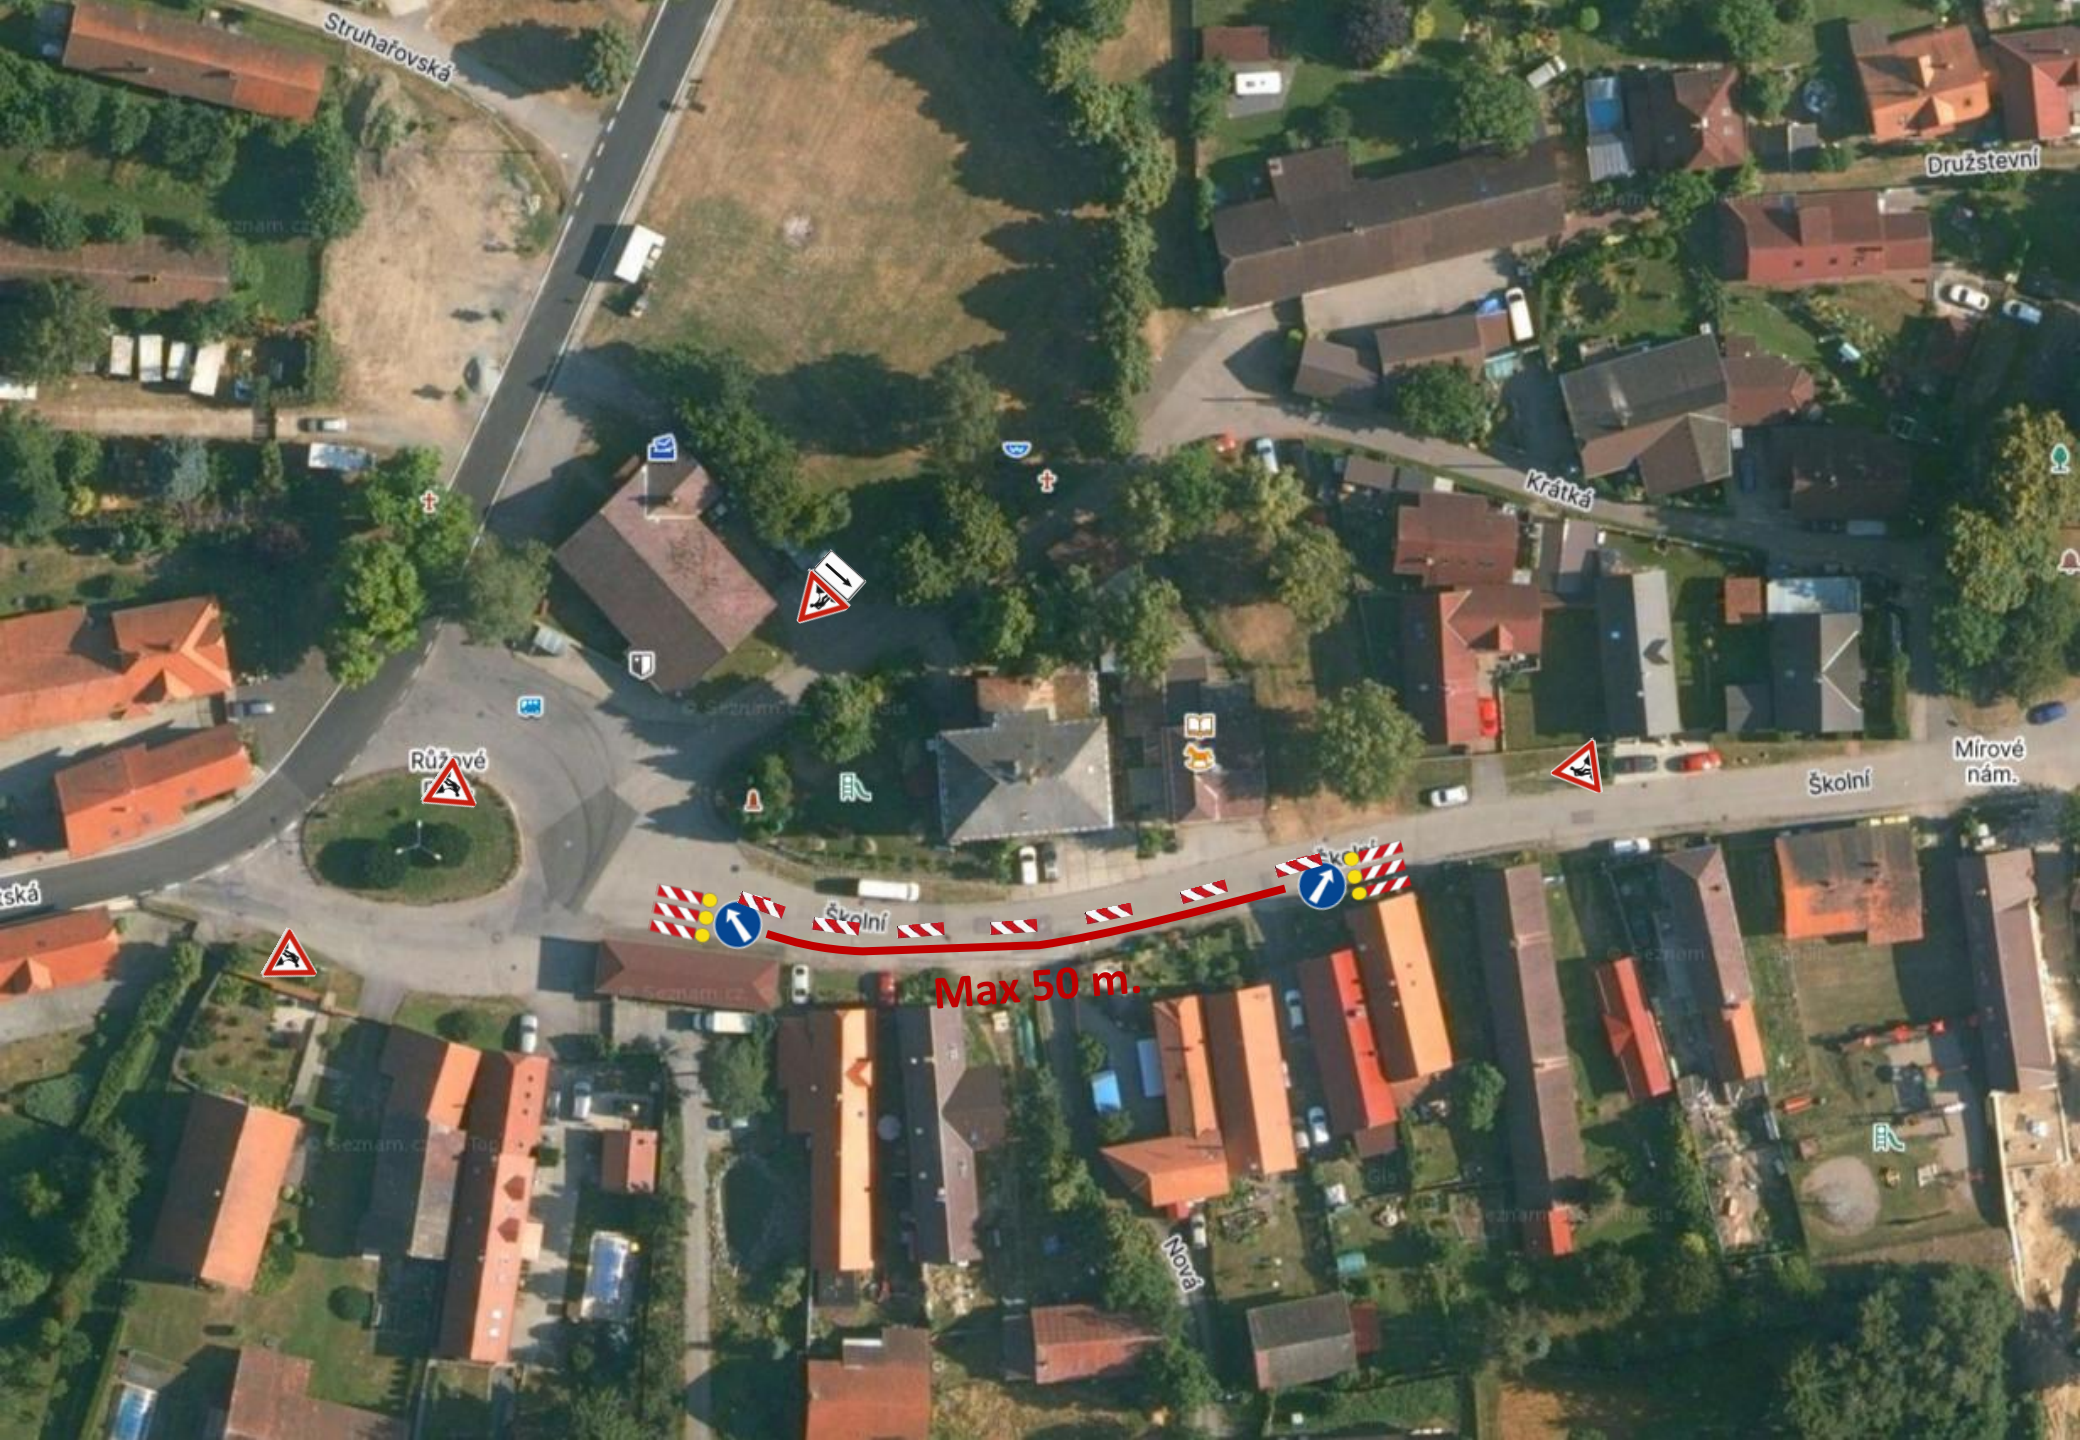

Struhařovská

Družstevní

Krátká

Růžové

Školní

Mírové nám.

Max 50 m.

Nová

**Doložka podle § 69a odst. 4 zákona č. 499/2004 Sb. a § 24 odst. 3 vyhlášky č. 259/2012 Sb.
pro změnu datového formátu dokumentu v digitální podobě.**

Dokument na vstupu nebyl podepsán.

Název souboru, nad kterým proběhla změna datového formátu:

DIO Zvánovice.pdf

Původní datový formát: **.PDF**

Subjekt, který změnu formátu dokumentu provedl:

MěÚ Říčany

Datum vyhotovení ověřovací doložky: **22.4.2025**

Jméno a příjmení osoby, která změnu formátu dokumentu provedla:

Hlavní Budova č.p. 53 Podatelna "A"