


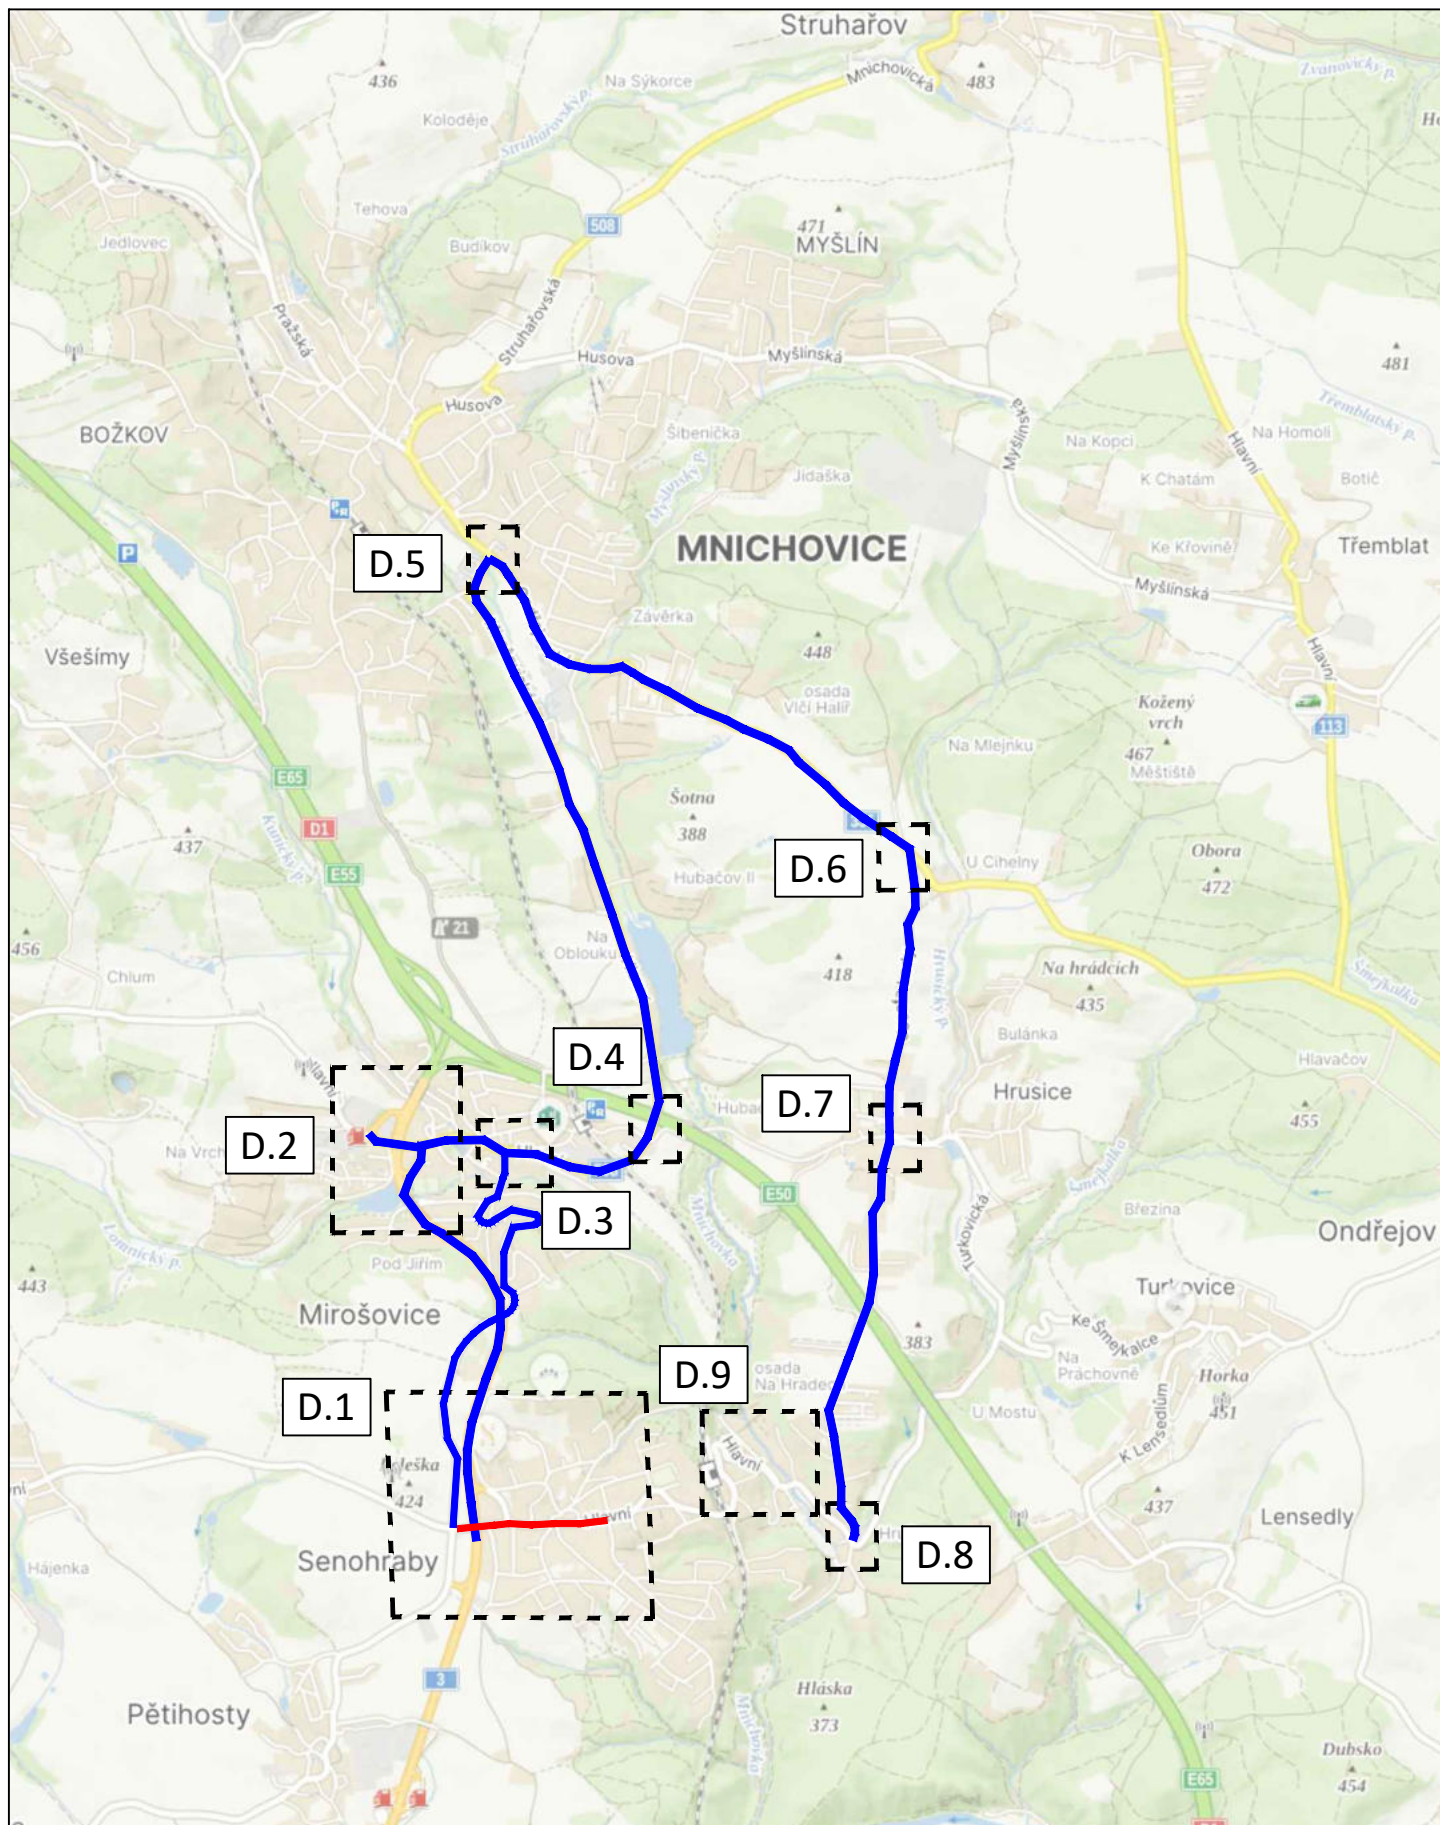

3K značky s.r.o.
Jiráskova 1519, 251 01 Říčany
tel.: +420 323 601 237, www.3kznacky.cz, info@3kznacky.cz

LEGENDA:

návrh - SDZ



OBJÍZDNÁ TRASA



STÁVAJÍCÍ - SDZ



AKCE:

Senohraby, BES, III/6031

MĚŘÍTKO:

1:40 000

PŘÍLOHA:

Přehledná mapa - ET 2

PŘÍLOHA ČÍSLO:

B

DÉLKA ZÁBORU: 0,675 km

DÉLKA OBJÍZDNÉ TRASY: 12,4 km