



ŘEZ A-A

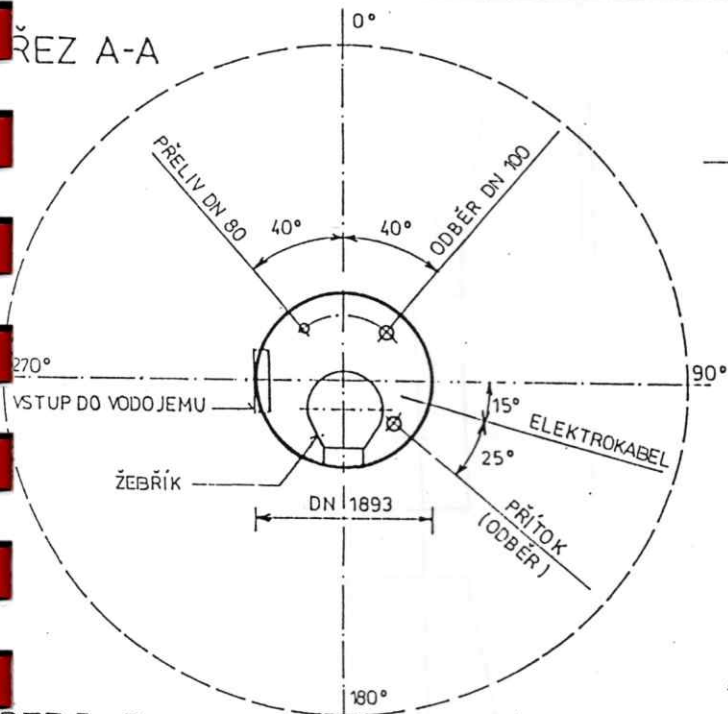


ŘEZ B-B

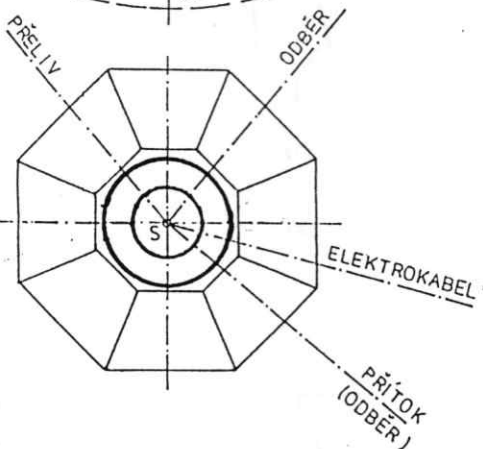

A
vodojem 150 m³ = A 2.830 y

POHLED

ŘEZ

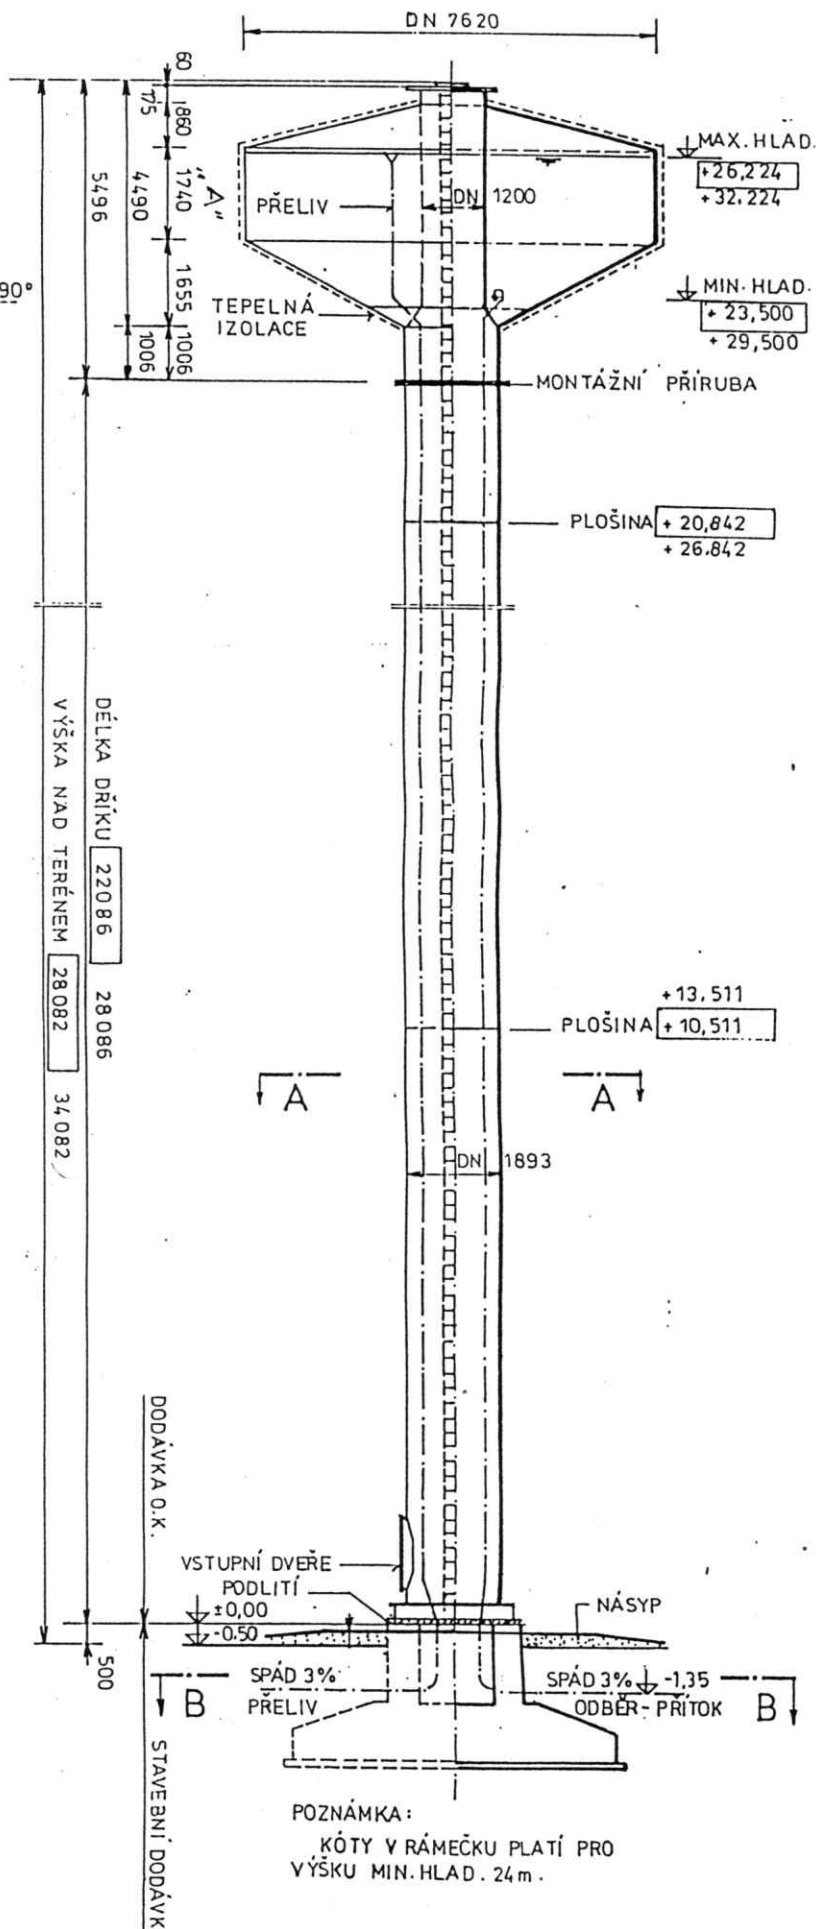

POZNÁMKA:
KÓTY V RÁMEČKU PLATÍ PRO
VÝŠKU MIN. HLAD. 24 m.

HL. PROJEKTANT	VYPRACOVAL	KRESLIL	VED. STŘEDISKA	TECH. KONTR.	STUPĚN	STR.
ING. BUCHTA	ING. NOVÁČEK	ING. NOVÁČEK	ING. SMOLKA	ING. SMOLKA	1991	2 A4
100 m ³ - PŘEHLEDNÝ VÝKRES VODOJEMU	ZÁKLADY OCELOVÝCH VĚŽOVÝCH VODOJEMŮ KPS -	ARCH. ČÍSLO	ČÍSLO VÝKRESU			