



OPLOCENÍ AREÁLU

POHLED

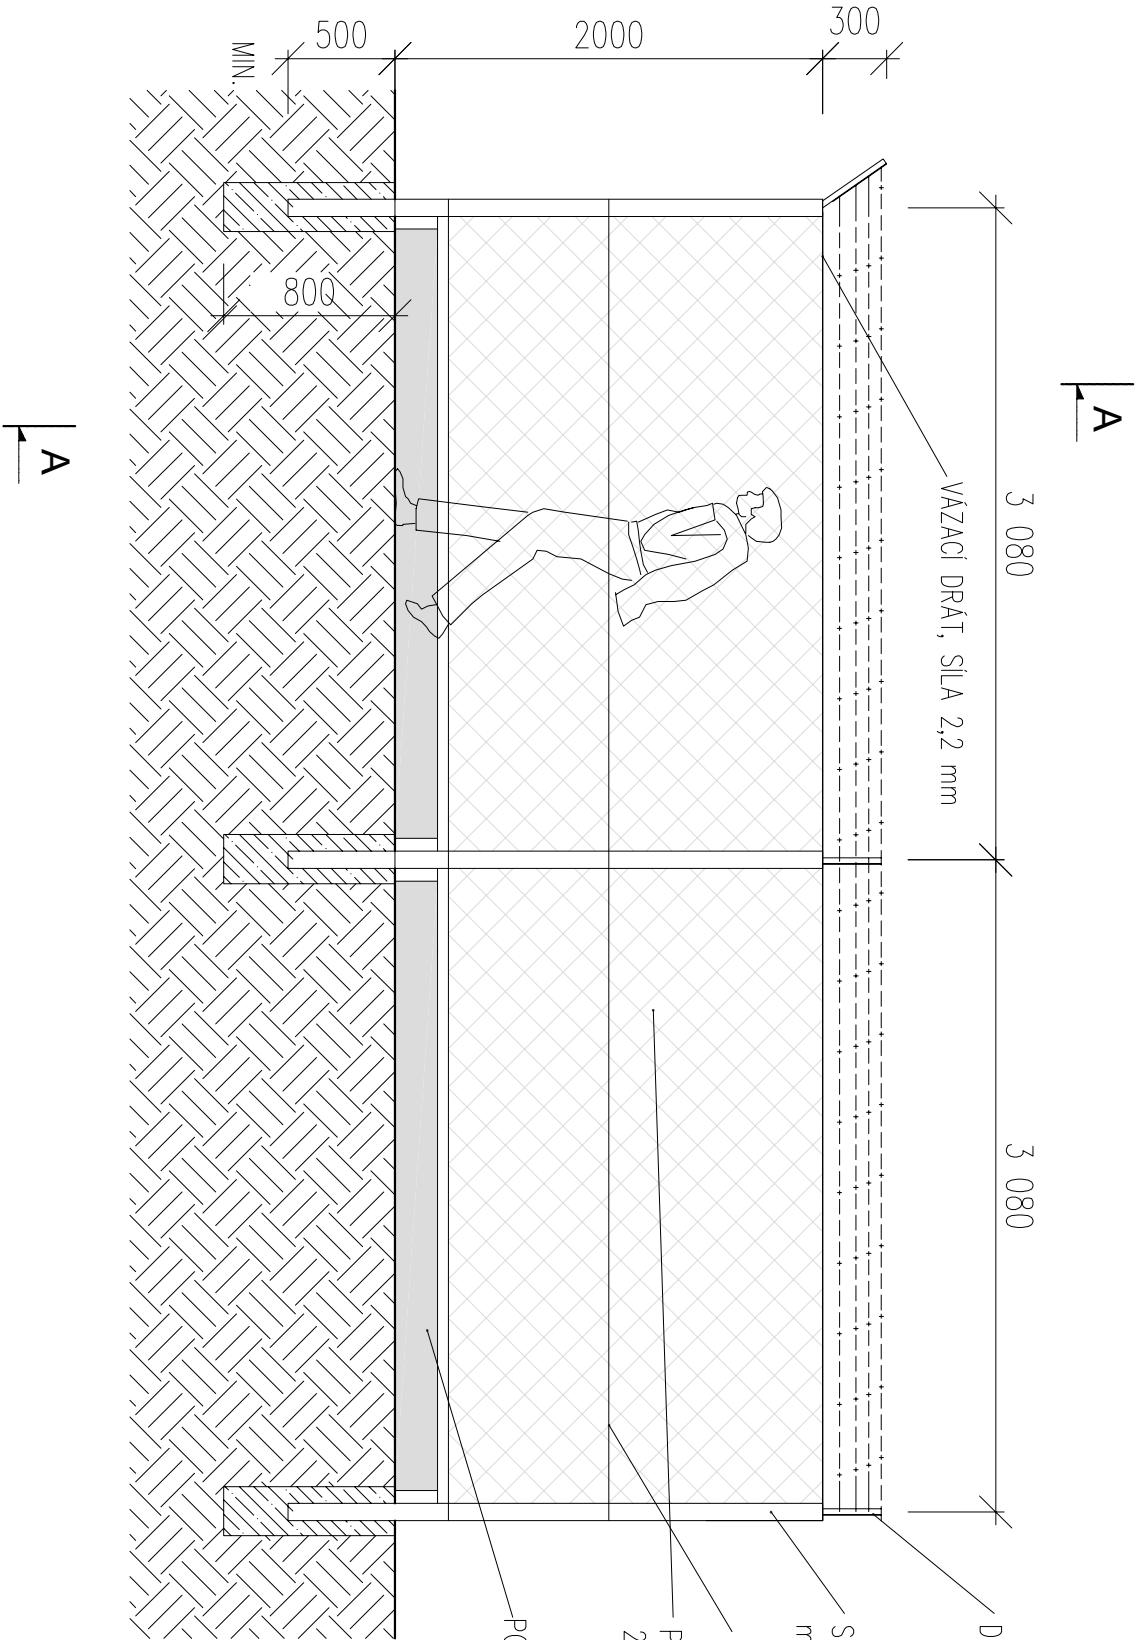

ŘEZ A-A

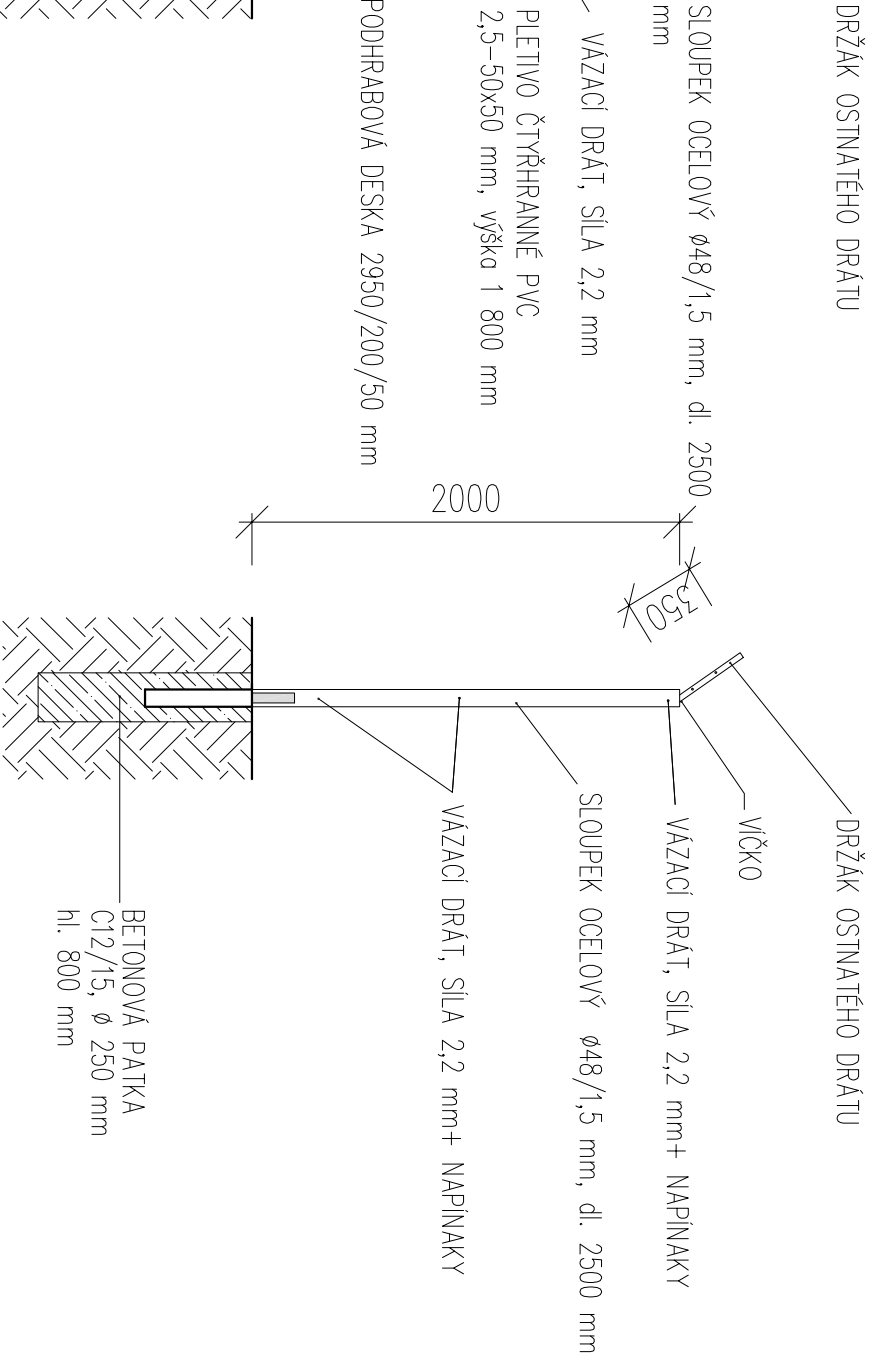

Zákazník / Client Vodovod Pomoraví, svazek obcí		Dodavatel / Contractor KN PROJECT	
Vypracoval / Elaborated by Bc. Michal Šoustal		Podpis / Sign Ing. Petr Knápek	
Název stavby / Site Name OPLOCENÍ VRTŮ HV 701 a HV 702		Na Řádkách 7, 789 01 ZABŘEH tel.: 583 416 476, mob.: 605 265 754 petr.knappek@knproject.cz	
Adresa stavby / Address		Měřítko / Scale 1:50	
Název výkresu / Title DETAIL PLOTU		Datum / Date 04/2026	
		Číslo výkresu / Dwg No. 02	
		Oprava Revision	