



Situace

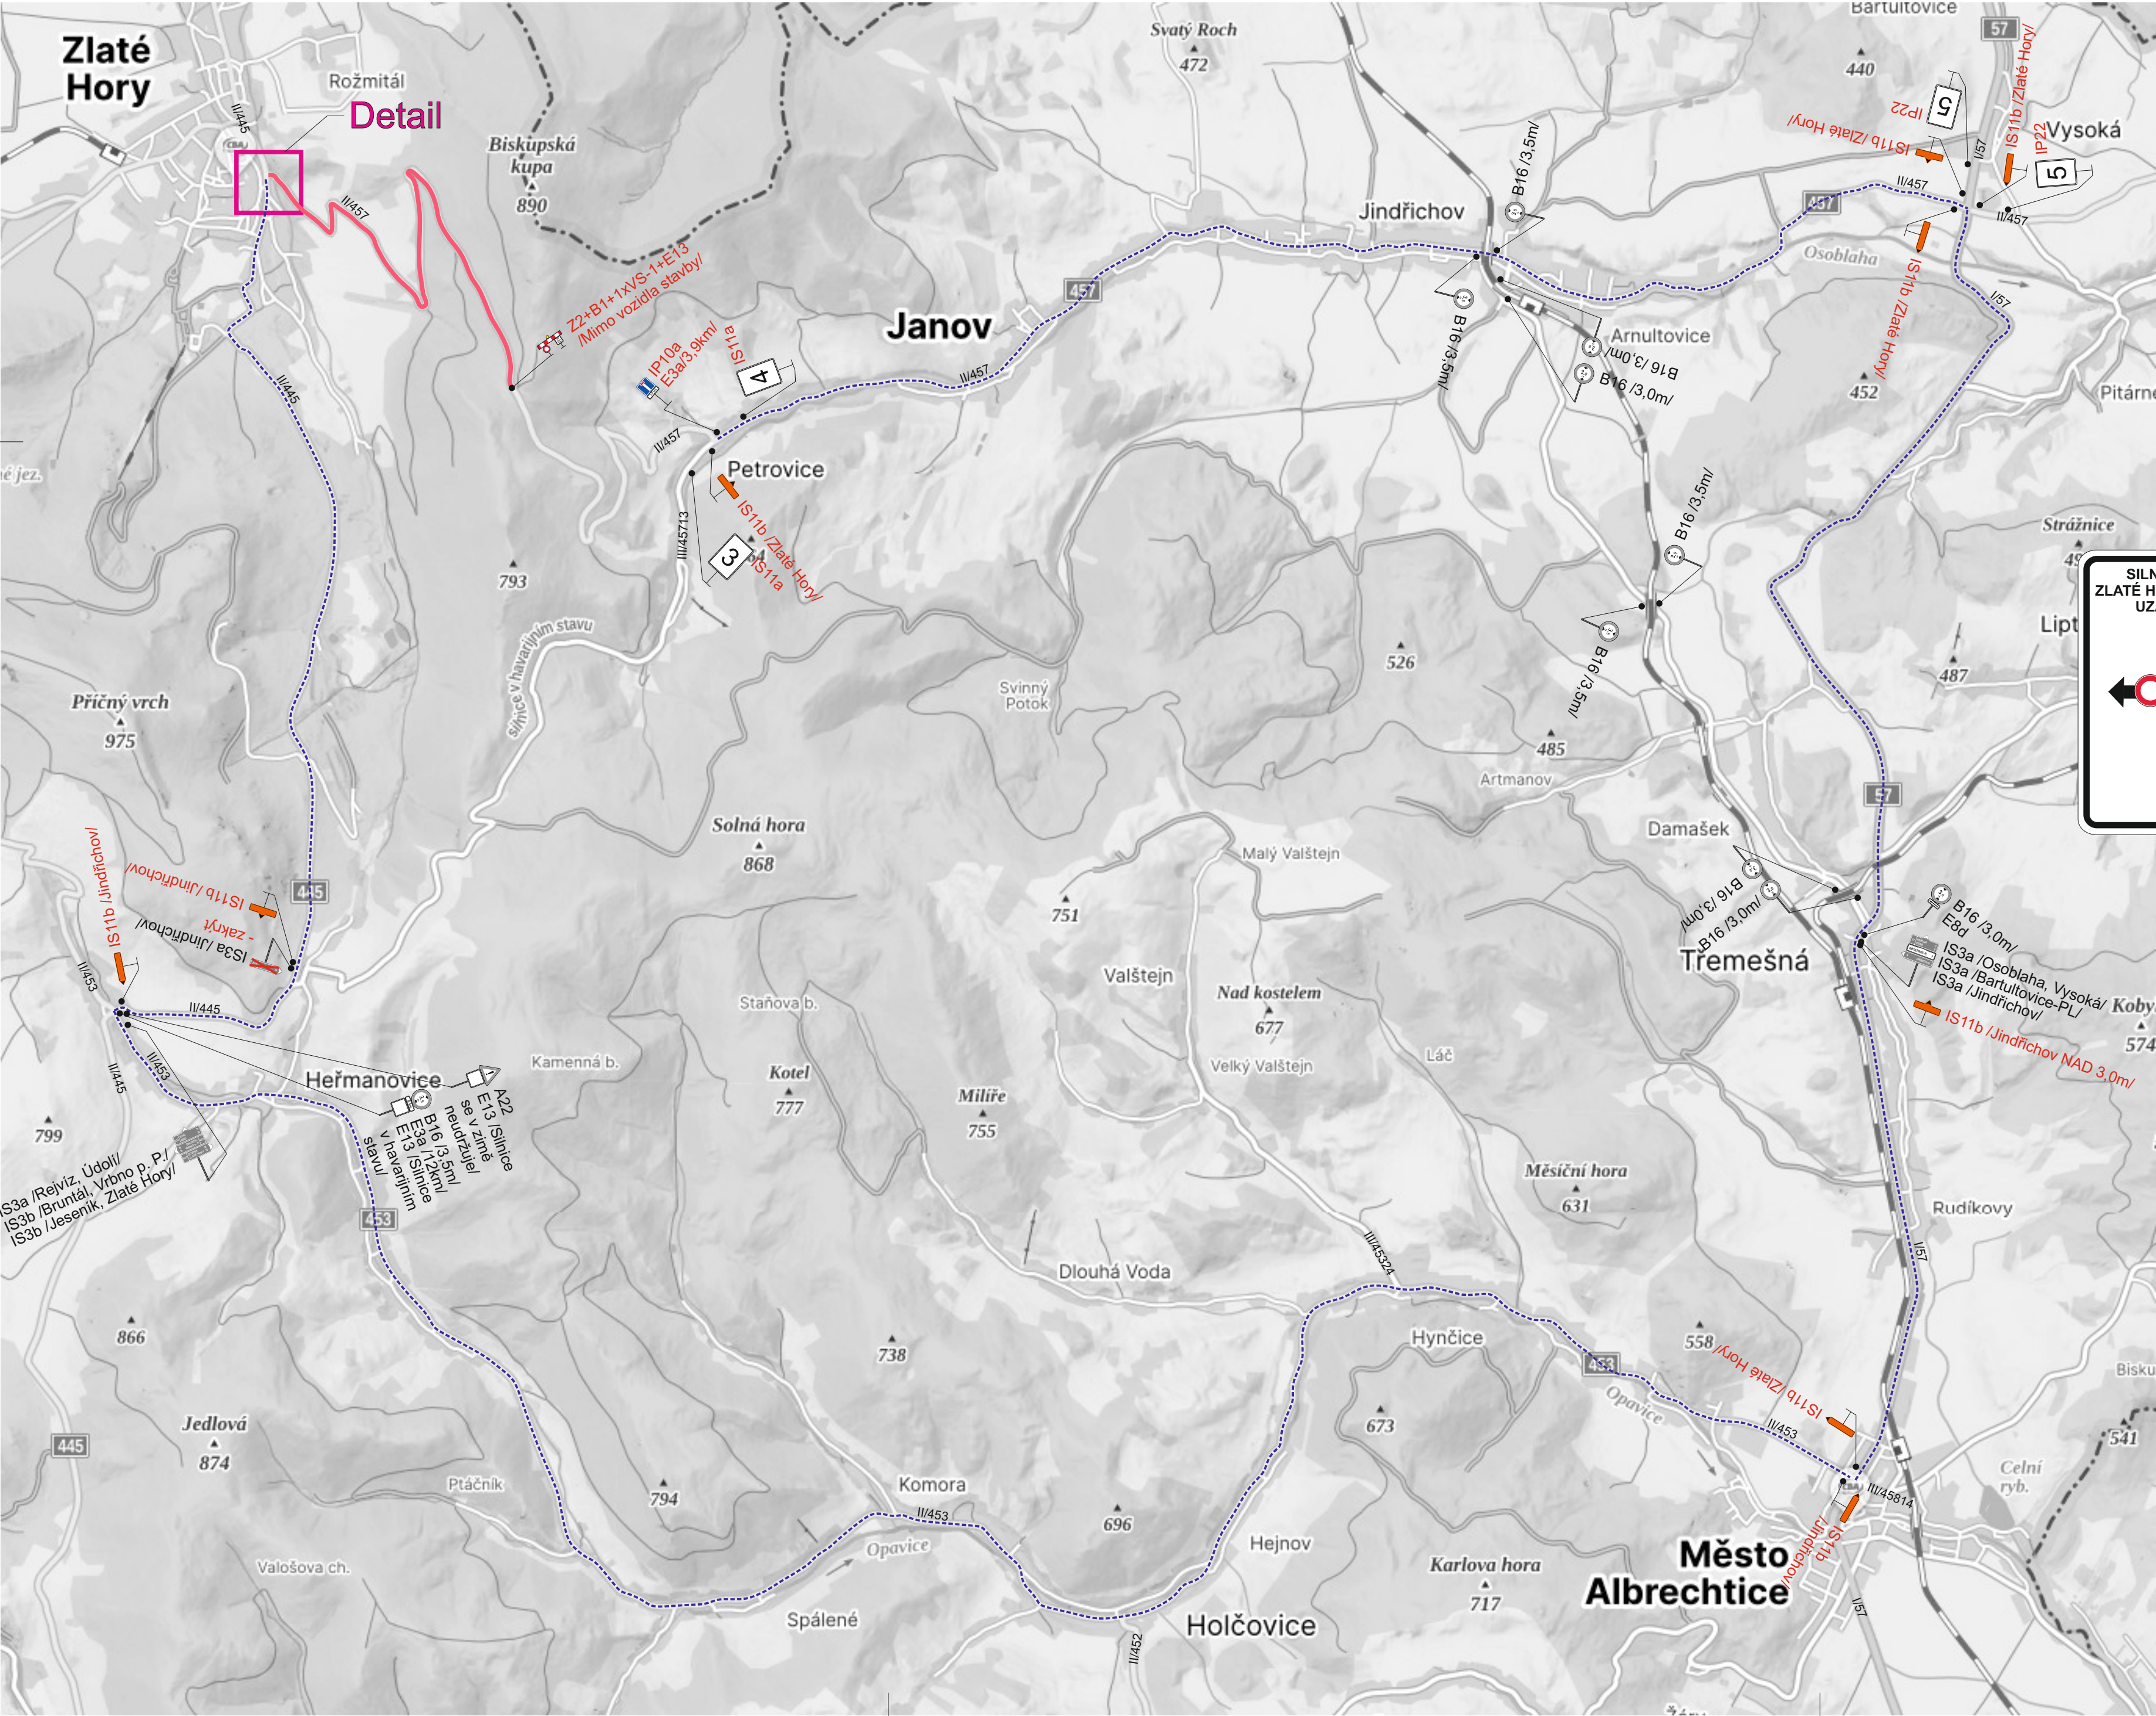

Detail


Detail

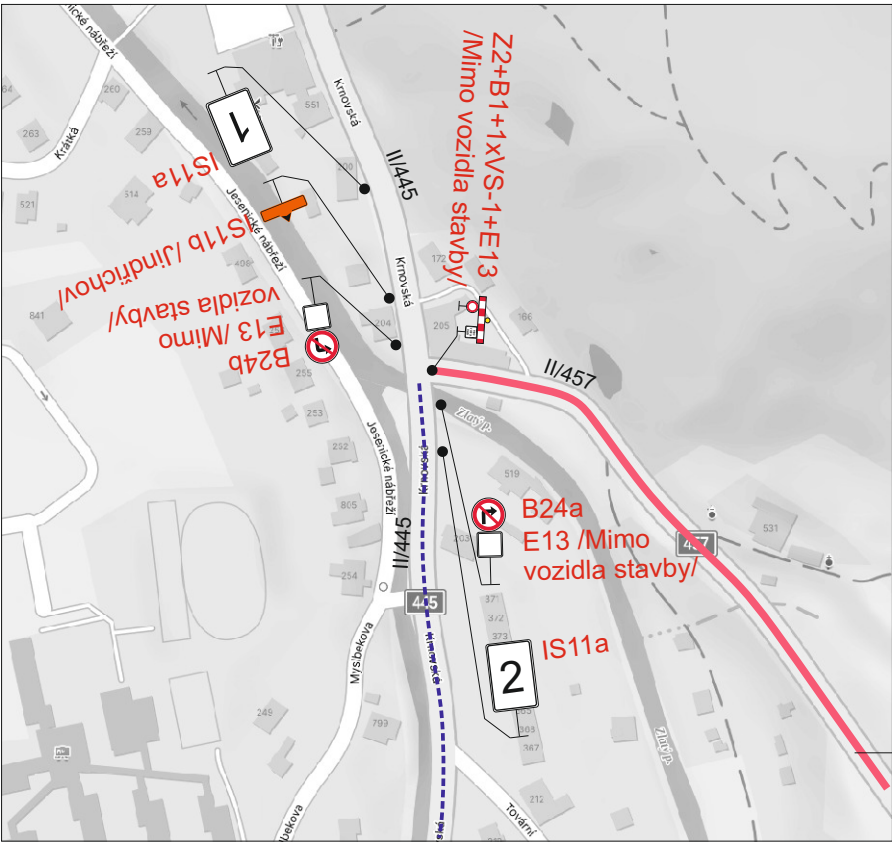

1



2

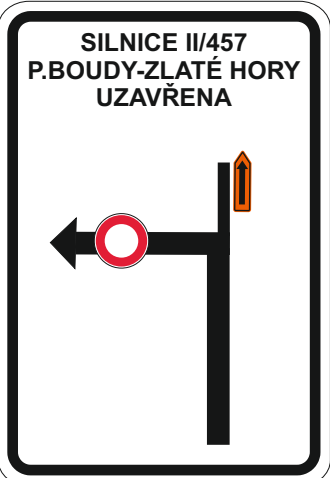

3



4



5

2x

Legenda:

- B16 Trvalé dopravní značení
- IP10a E3a Přechodné dopravní značení
- Uzavřený úsek
- Objízdná trasa

Trvalé dopravní značení, které je v rozporu s přechodným dopravním značením bude zakryto.

Vypracoval:	Datum:	SEKNE SEKNE, spol. s r.o. Hamerská 12, 772 00 Olomouc DIČ: CZ62363701 tel./fax: 585 311 867		
Marie Marhounová	21.8.2025			
Název akce:	II/457 Zlaté Hory - Petrovy Boudy			
Název objektu:	Přechodné dopravní značení	Formát:	Č. výkresu:	Č. soupavy:
Příloha:	Úplná uzavírka sil. II/457	6xA4	1	