


NĚMČICE NAD HANOU

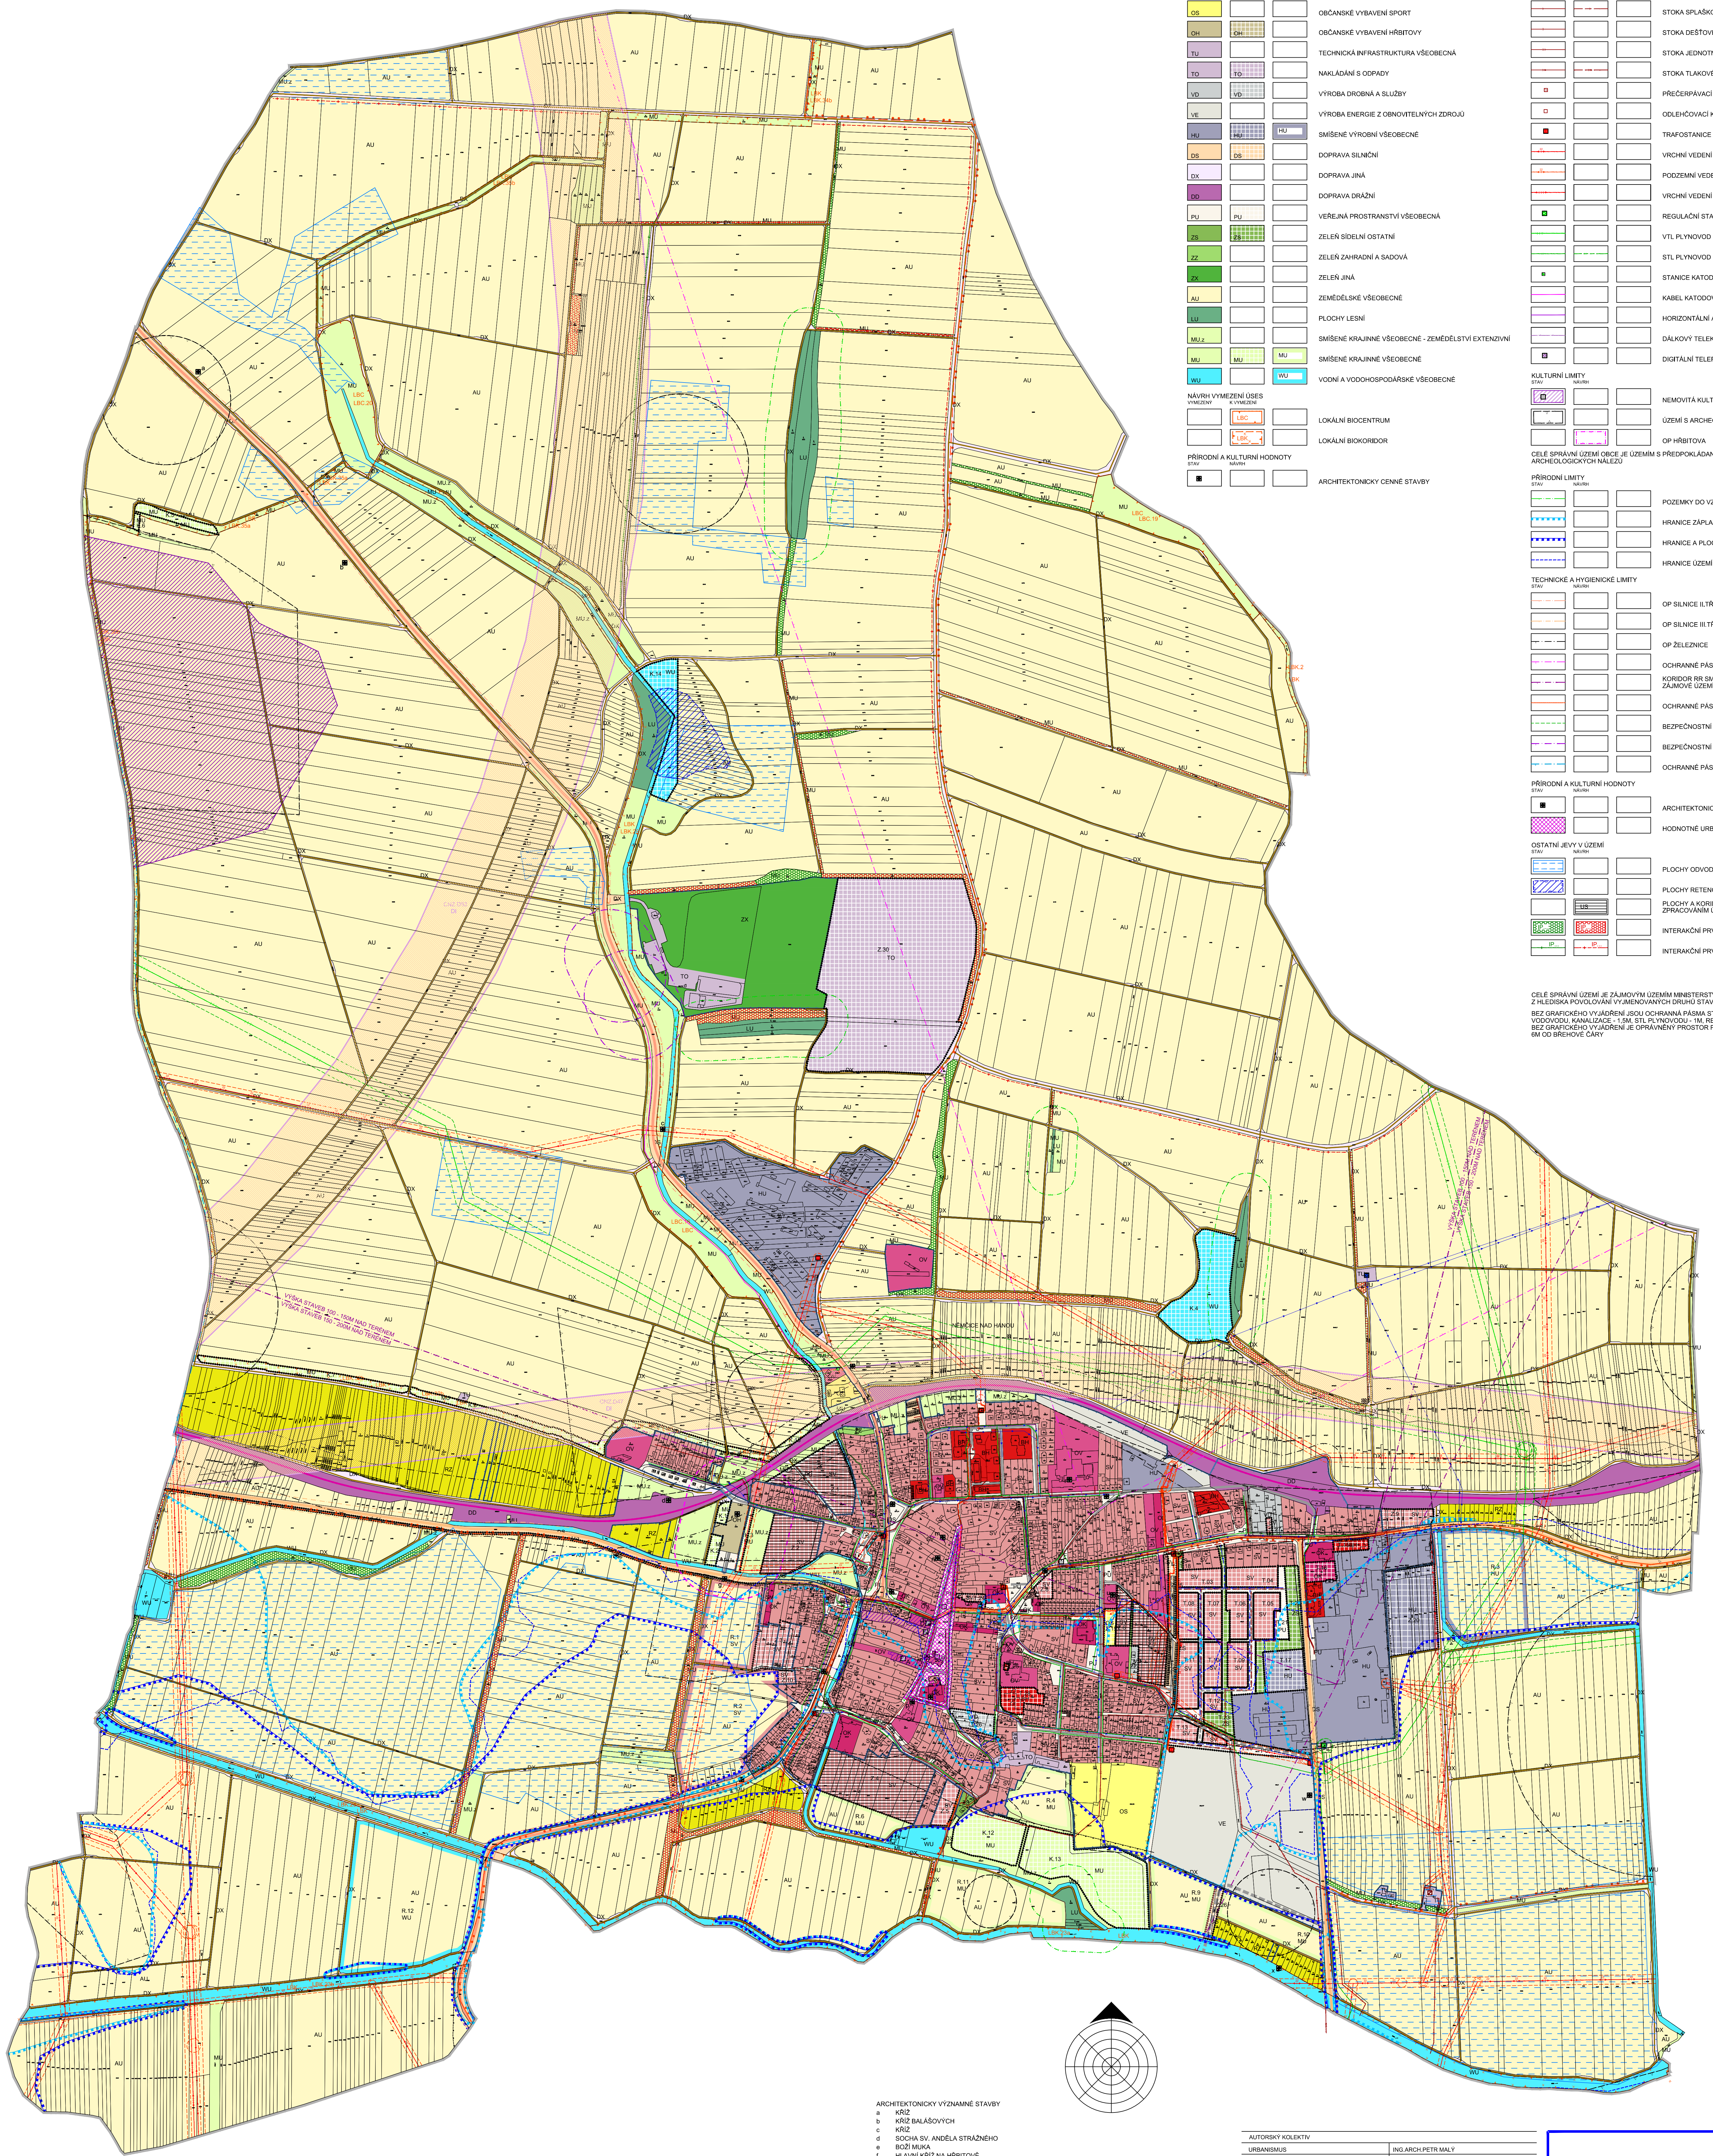

HRANICE stav	MARVA	LOKÁLNÍ REZERVA	HRANICE ŘEŠENÉHO ÚZEMÍ	DOPRAVNÍ INFRASTRUKTURA stav	REZERVA	SILNICE II. TŘÍDY
			HRANICE ZASTAVĚNÉHO ÚZEMÍ K 1.4.2025			SILNICE III. TŘÍDY
			HRANICE A OZNAČENÍ ZASTAVITELNÝCH PLOCH			ŽELEZNIČNÍ TRATĚ CELOSTÁTNÍ
			HRANICE A OZNAČENÍ TRANSFORMAČNÍCH PLOCH			ŽELEZNIČNÍ ZASTÁVKY
			HRANICE A OZNAČENÍ PLOCH ZMĚN V KRAJINĚ			ČÍSLO SILNICE ČÍSLO ŽELEZNICE
			KORIDOR			MÍSTNÍ KOMUNIKACE
			OZNAČENÍ PLOCH ÚZEMNÍ REZERVY			ÚČELOVÉ KOMUNIKACE
						CYKLOTRASA
						CYKLOSTEZKA
PLOCHY S ROZDÍLNÝM ZPŮSOBEM VYUŽITÍ PLOCHY PŘEVLÁDÁVÁNÍ			BYDLENÍ HRAMACNÉ	TECHNICKÁ INFRASTRUKTURA stav	REZERVA	MÍSTNÍ VODOVOD
			SMÍŠENÉ OBYTNÉ VENKOVSKÉ			VODOJEM
			REKREACE V ZAHRADKÁŘSKÝCH OSADÁCH			CISTRNA ODPADNÍCH VOD
			OBČANSKÉ VYBAVENÍ VEŘEJNÉ			STOKA SPLÁŠKOVÉ KANALIZACE
			OBČANSKÉ VYBAVENÍ Komerční			STOKA DEŠŤOVÉ KANALIZACE
			OBČANSKÉ VYBAVENÍ SPORT			STOKA JEDNOTNÉ KANALIZACE
			OBČANSKÉ VYBAVENÍ HRBITOVY			STOKA TLAKOVÉ KANALIZACE
			TECHNICKÁ INFRASTRUKTURA VŠEOBECNÁ			PŘECERPAVACÍ STANICE
			NAKLADÁNÍ S ODPADY			ODLEHOVACÍ KONDRA
			VÝROBA DROBNÁ A SLUŽBY			TRAFOSTANICE
			VÝROBA ENERGIE Z OBNOVITELNÝCH ZDROJŮ			VŘECHNÍ VEDENÍ VN 22KV
			SMÍŠENÉ VÝROBNÍ VŠEOBECNÉ			PODZEMNÍ VEDENÍ VN 22KV
			DOPRAVA SILNIČNÍ			VŘECHNÍ VEDENÍ VN 200KV
			DOPRAVA JINÁ			REGULAČNÍ STANICE VTLSTL
			DOPRAVA DRÁŽNÍ			VTL PLYNOVOD
			VEŘEJNÁ PROSTŘANSTVÍ VŠEOBECNÁ			STL PLYNOVOD
			ZELENÍ SÍDELNÍ OSTATNÍ			STANICE KATODOVÉ OCHRANY
			ZELENÍ ZAHRADNÍ A SADOVÁ			KABEL KATODOVÉ OCHRANY
			ZELENÍ JINÁ			HORIZONTÁLNÍ ANODA
			ZEMĚDĚLSKÉ VŠEOBECNÉ			DÁLKOVÝ TELEKOMUNIKAČNÍ KABEL
			PLOCHY LEŠNÍ			DIGITÁLNÍ TELEFONNÍ ÚSTŘEDNA RSU
			SMÍŠENÉ KRAJINĚ VŠEOBECNÉ - ZEMĚDĚLSTVÍ EXTENZIVNÍ			
			SMÍŠENÉ KRAJINĚ VŠEOBECNÉ			
			VODNÍ A VODOHOSPODÁŘSKÉ VŠEOBECNÉ			
NÁVRH VYMEZENÍ ÚSESŮ VÝMĚN				KULTURNÍ LIMITY stav		NEMOVITÁ KULTURNÍ PAMÁTKA
			LOKÁLNÍ BIOCENTRUM			ÚZEMÍ S ARCHEOLOGICKÝMI NÁLEZY
			LOKÁLNÍ BIOKORIDOR			OP HRBITOVA
			ARCHITEKTONICKY CENNÉ STAVBY			
PŘÍRODNÍ A KULTURNÍ HODNOTY stav				CELE SPRÁVNÍ ÚZEMÍ JE ÚZEMÍM S PŘEDPOKLADÁNYM VÝSKYTEM ARCHEOLOGICKÝCH NÁLEZŮ		
				PŘÍRODNÍ LIMITY stav		POZEMKY DO VZDÁLENOSTI 50M OD OKRAJE LEŠA
						HRANICE ZÁPLAVOVÉHO ÚZEMÍ - G100
						HRANICE A PLOCHA AKTIVNÍ ZÓNY ZÁPLAVOVÉHO ÚZEMÍ
						HRANICE ÚZEMÍ ZVLÁŠTNÍ POUVODNĚ POD VODNÍM DÍLEM
				TECHNICKÉ A HYGIENICKÉ LIMITY stav		
						OP SILNICE II. TŘÍDY
						OP SILNICE III. TŘÍDY
						OP ŽELEZNICE
						OCHRANÉ PÁSMO LETIŠTĚ
						KORIDOR SMĚRU ZAJÍMOVÉ ÚZEMÍ PRO NADEMNÍ STAVBY
						OCHRANÉ PÁSMO TRAFOSTANICE A VEDENÍ VN
						BEZPEČNOSTNÍ PÁSMO VTL PLYNOVODU
						BEZPEČNOSTNÍ PÁSMO ANODOVÉHO ÚZEMNÍ
						OCHRANÉ PÁSMO VODNÍHO ZDROJE ILSTRUPNĚ
				PŘÍRODNÍ A KULTURNÍ HODNOTY stav		
						ARCHITEKTONICKY CENNÉ STAVBY
						HODNOTNÉ URBANISTICKÉ PROSTORY
				OSTATNÍ JEVI V ÚZEMÍ stav		
						PLOCHY ODVOVNĚNÉ
						PLOCHY RETENCE
						PLOCHY A KORIDORY PODMÍNĚNÉ ZPRACOVÁNÍM ÚZEMNÍ STUDIE
						INTERAKČNÍ PRVEK PLOŠNÝ
						INTERAKČNÍ PRVEK LINOVÝ

- ARCHITEKTONICKY VÝZNAMNÉ STAVBY
- a KRÍZ
 - b KRÍZ BALÁŠOVYCH
 - c KRÍZ
 - d SOCHA SV. ANDELA STRAŽNEHO
 - e BOŽÍ MIKA
 - f NÁVNÍ KRÍZ NA HRBITOVĚ
 - g KRÍZ POUŠŤOVYCH
 - h KRÍZ HRBÝCH
 - i KRÍZ NOTALOVYCH
 - j KRÍZ DVORÁKOVYCH
 - k KRÍZ ŠAPŤOVYCH
 - l SPŮRTELNA
 - m POUVNÍ DŮM Č.P. 11
 - n POUVNÍ DŮM Č.P. 8
 - o MÍSTNÍ DŘEVĚNÝ KRÍZ
 - p ZÁKLADNÍ UMELECKÁ ŠKOLA
 - q KRÍZ
 - r ZÁKLADNÍ ŠKOLA
 - s KRÍZ FLOSIANA KYBELAKA
 - t SOCHA SV. ANNY
 - u SOUKOLOVNA
 - v KRÍZ OPLŮKOVYCH NA HRŠICKÉM KOPCI
 - w KRÍZ VRANOVYCH
 - x SOCHA PANNY MARIE

AUTORSKÝ KOLEKTIV		
URBANISMUS	ING. ARCH. PETR MALÝ	
PLŮNÍ FOND	ING. ARCH. PETR MALÝ	
VODNÍ HOSPODÁŘSTVÍ	ING. LIBUŠE KLJUŽOVÁ	
PLYNOVODY	ING. LIBUŠE KLJUŽOVÁ	
ELEKTRO	ING. ZDENĚK ROZDŮPAL	

DATAUM	EDUŤN 2026	MĚŘÍTKO	1 : 5000	POŘIZOVATEL	MAGISTRÁT MĚSTA PRŮSTĚJOVA
NĚMČICE NAD HANOU			ÚZEMNÍ PLÁN - ÚPNĚ ZNĚNÍ PO ZMĚNĚ Č.2 ODVOVNĚNÍ		
KOORDINAČNÍ VÝKRES			ČÍSLO VÝKRESU II.2.a.		

CELE SPRÁVNÍ ÚZEMÍ JE ZAJÍMOVÝM ÚZEMÍM MINISTERSTVA OBRANY Z HLEDISKA POVOLOVÁNÍ VYJMĚNOVANÝCH DRUHŮ STAVBY
BEZ GRAFICKÉHO VYJADŘENÍ JSOU OCHRANNA PÁSMO STAVAJÍCÍCH STL, VODOVODNÍ KANALIZACE - 10M, STL PLYNOVODU - 1M, REGULAČNÍ STANICE - 4M
BEZ GRAFICKÉHO VYJADŘENÍ JE ODPRAVNĚNÝ PROSTOR PRO SPRÁVCE VODNÍHO TOKU KM OD BŘEVNÉ ČARV