



I/14 ROKYTNICE NAD JIZEROU ČÁSTEČNÁ UZAVÍRKA DLE SCHEMA OD 231

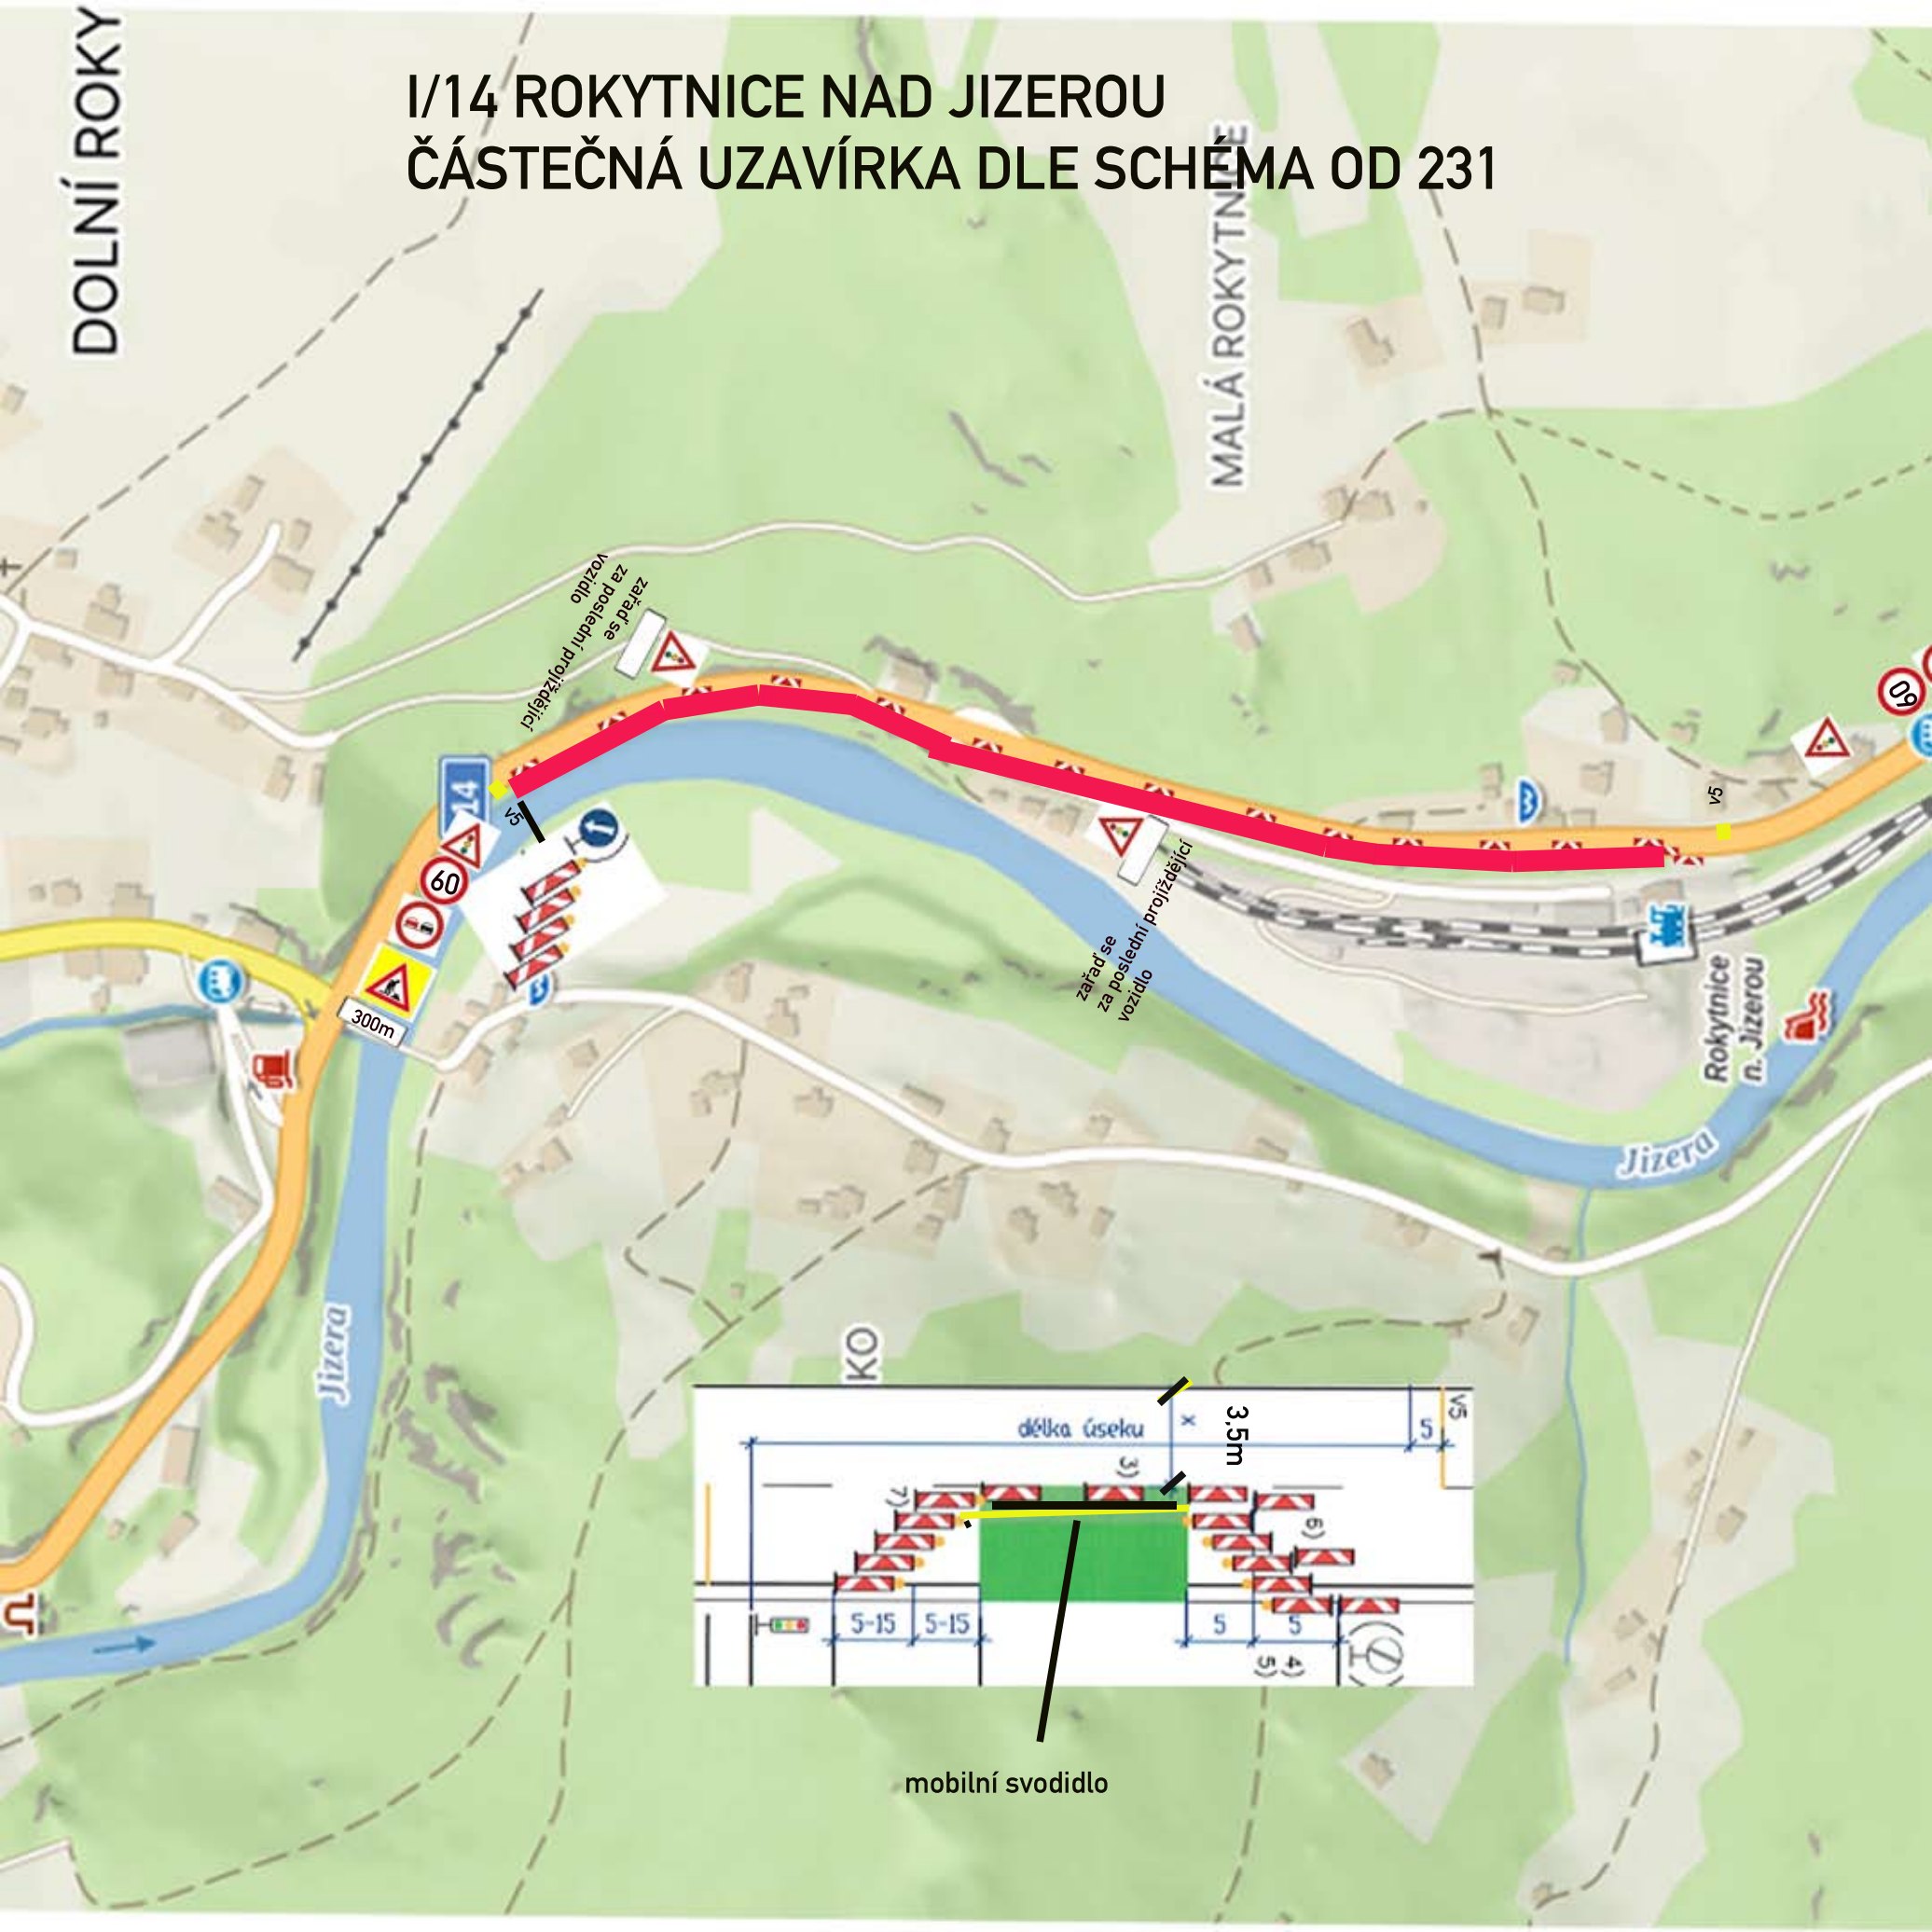

projížďáci

zařad se
za poslední
vozidlo
projížďáci

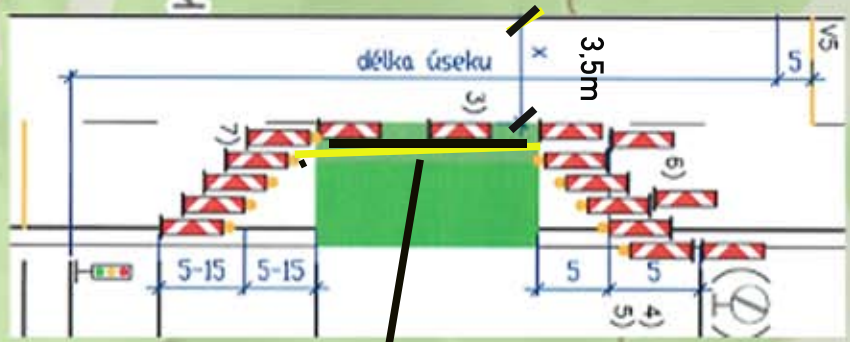

mobilní svodidlo