


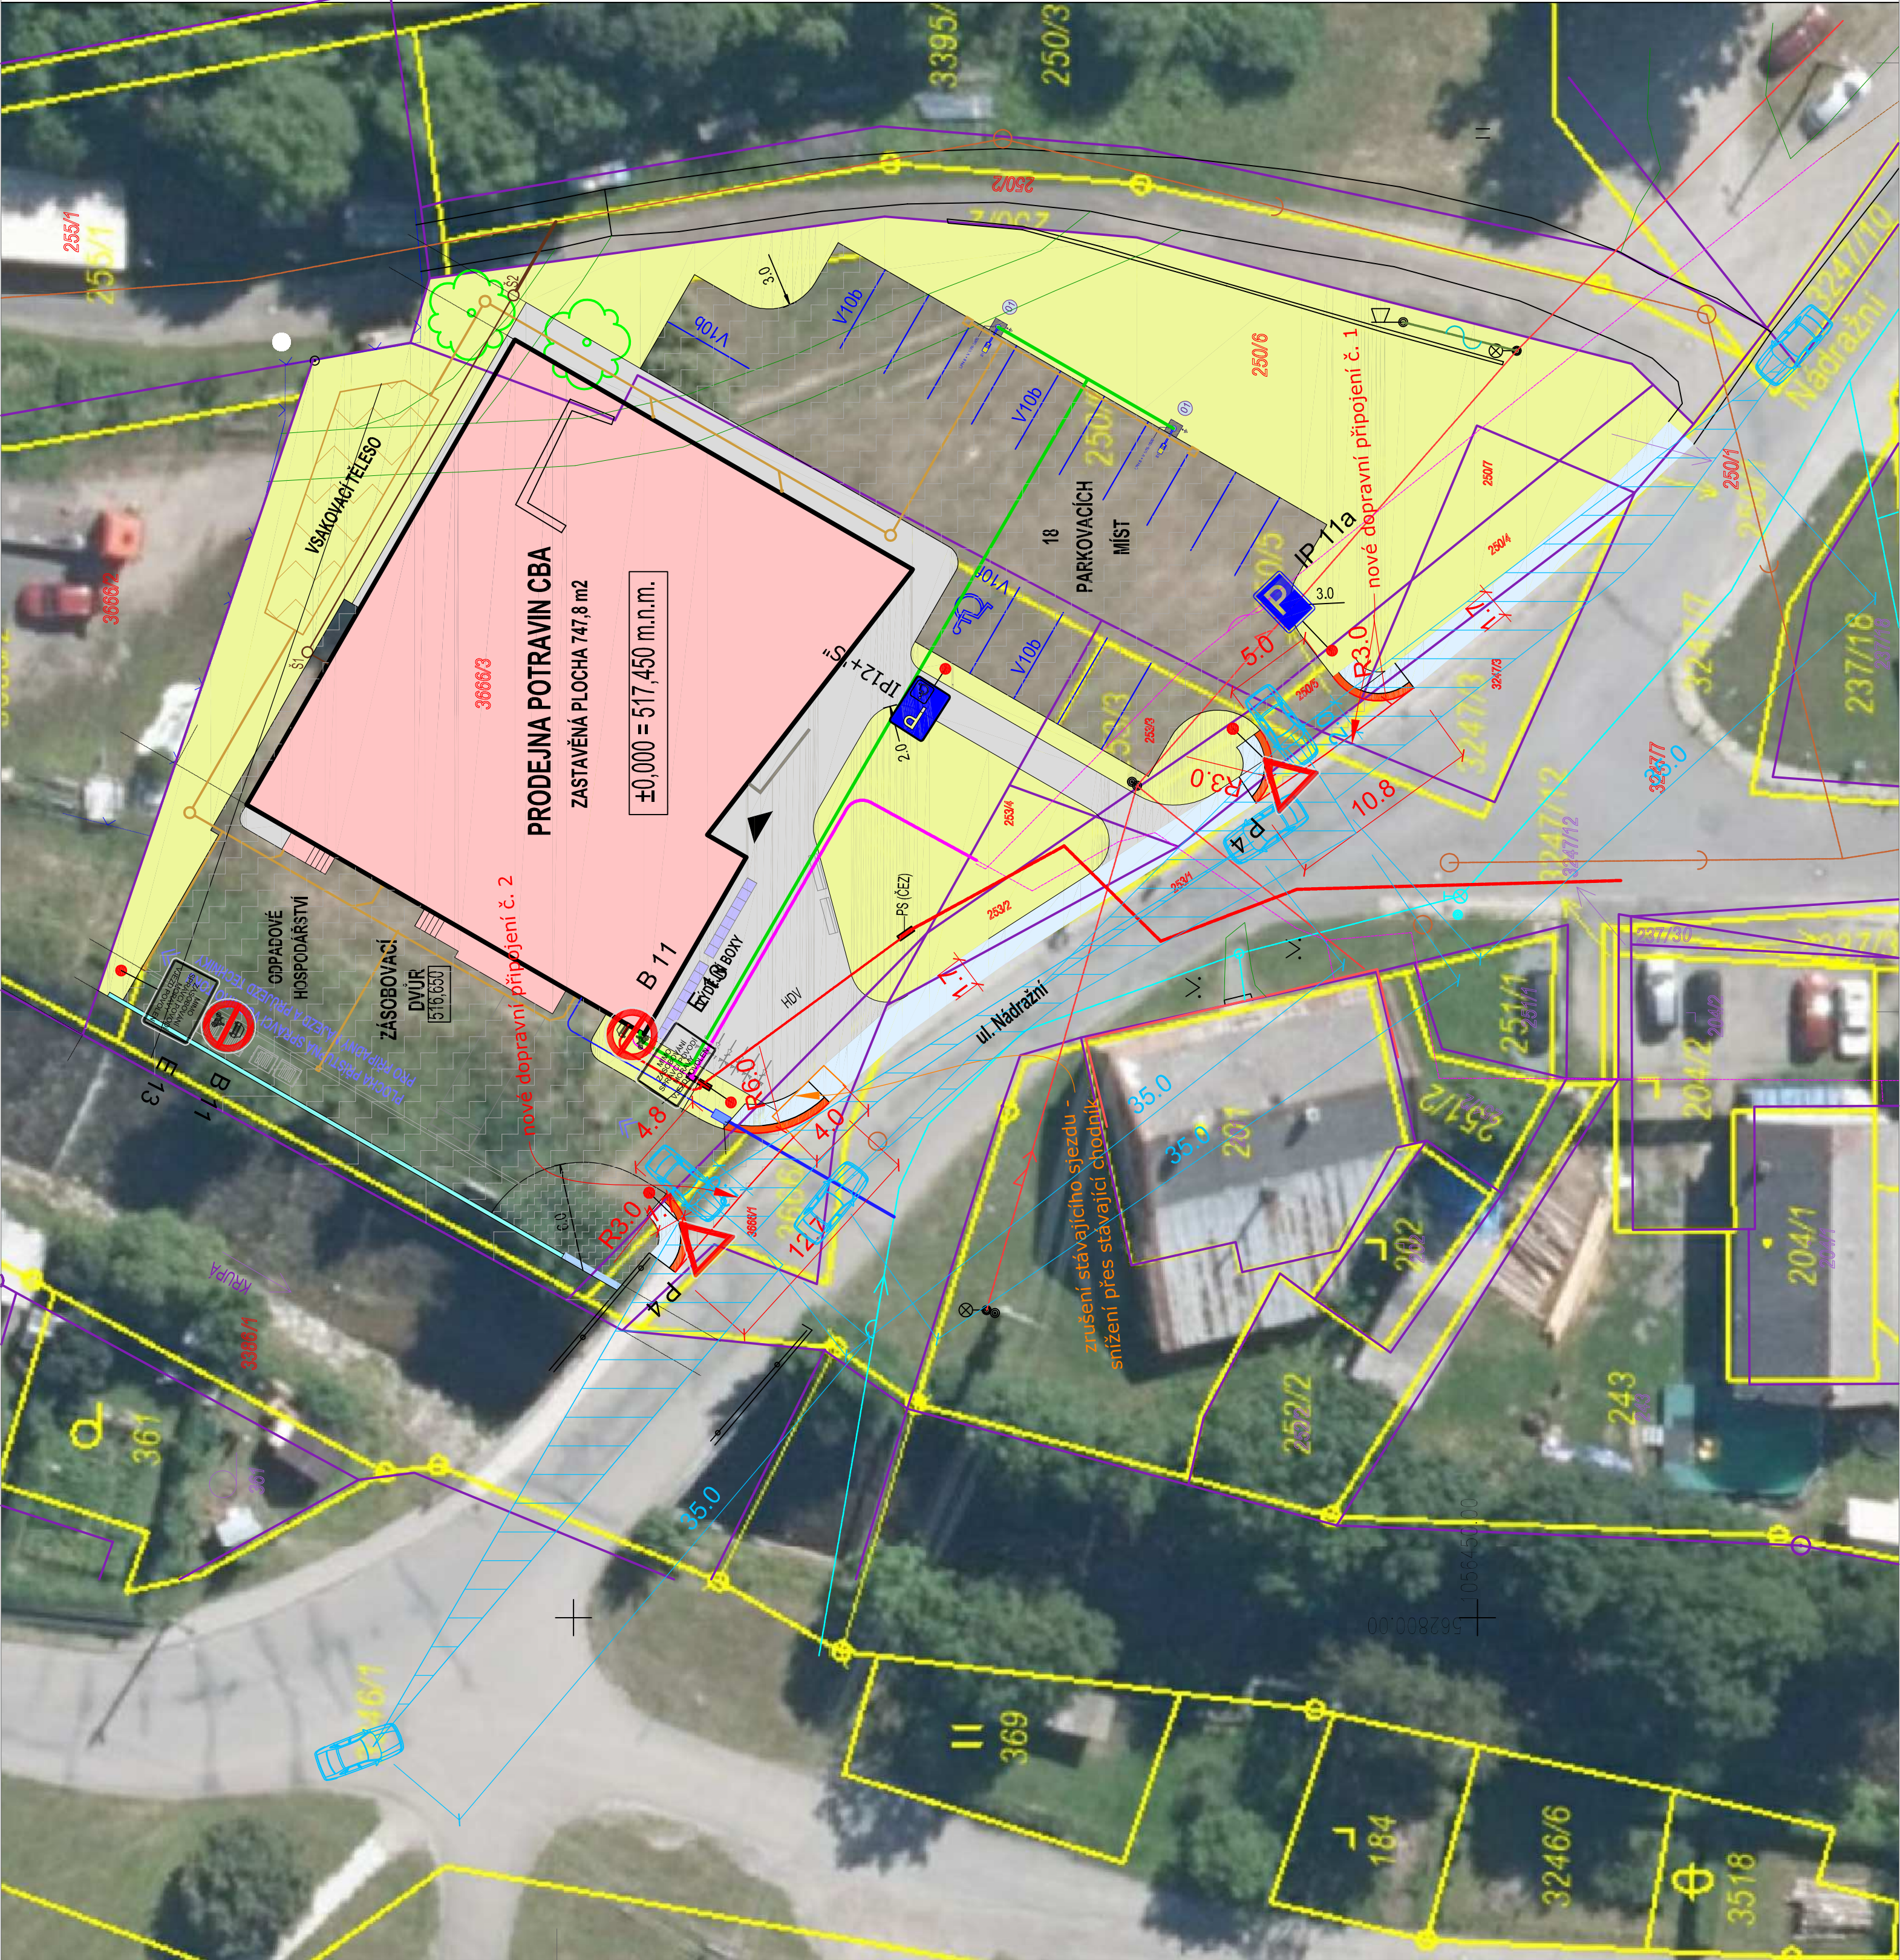

LEGENDA STÁVAJÍCÍCH INŽENÝRSKÝCH SÍTÍ

- NADZEMNÍ VEDENÍ NN
- PODZEMNÍ SDĚLOVACÍ KABEL METALICKÝ
- KANALIZACE
- VODOVOD - LT DN 80
- NADZEMNÍ ROZHLAS

LEGENDA HRANIC A ZNAČEK

- STÁVAJÍCÍ NEZPEVNĚNÉ CESTY
- OBRUBNÍK, CHODNÍK, HRANA (PATA) SVAHU
- ZPEVNĚNÉ PLOCHY, KOMUNIKACE
- BUDOVA ZDĚVÁ
- NEZPEVNĚNÉ PLOCHY, HRANY A PATY SVAHU
- PLOTY, BRÁNY
- KATASTRÁLNÍ HRANICE
- K.Č. DOTČENÝCH PARCEL
- 3666/3
- STROMY
- NOVÝ SLOUP VO
- STÁVAJÍCÍ SLOUPY VO


LEGENDA INŽENÝRSKÝCH SÍTÍ - NOVÉ ROZVODY A PŘÍPOJKY

- PŘÍPOJKA SPLAŠKOVÉ KANALIZACE PVC DN 160, cca 4,7 bm
- POTRUBÍ SPLAŠKOVÉ KANALIZACE PVC DN 160, cca 23,0 bm
- POTRUBÍ DEŠŤOVÉ KANALIZACE PVC DN 200
- VODOVODNÍ PŘÍPOJKA HDPE 40x3,7 DN32, SDR11 - 10,5 m po vodoměrnou šachtu
- VODOVODNÍ POTRUBÍ HDPE 40x3,7 DN32, SDR11 - 8,5 m od VŠ do objektu
- KABEL PRO PŘÍPOJENÍ SVĚTELNÉHO POUTAČE A VENKOVNÍ LAMPY
- PŘÍPOJKA ELEKTRO, PODZEMNÍ VEDENÍ NN DO PS - SAMOSTATNÉ ŘÍZENÍ ČEZU
- PŘÍVODNÍ KABEL ELEKTRO, PODZEMNÍ VEDENÍ NN od PS do RE a z RE do objektu, L=11,0 + 3,0 m
- PŘÍVODNÍ KABEL (OPTICKÝ NEBO METALICKÝ) OD SKŘÍNĚ DO OBJEKTU, DÉLKA 24,0 m
- PŘÍVODNÍ KABEL (OPTICKÝ NEBO METALICKÝ) OD SKŘÍNĚ DO OBJEKTU, DÉLKA 24,0 m

LEGENDA PLOCH

- NOVĚ ZASTAVĚNÁ PLOCHA PRODEJNY = 747,8 m2
- ZPEVNĚNÉ POJIZDNÉ PLOCHY = 873,3 m2
- ZPEVNĚNÉ POCHUŽÍ PLOCHY = 265,0 m2
- TRAVNATÝ POVRCH
- ÚPRAVA STÁVAJÍCÍHO CHODNÍKU = 98,0 m2

LEGENDA: NAVRHOVANÝ SJEZD
ZRUŠENÝ SJEZD
délka rozhledu dle ČSN 736110 - projektování místních komunikací
sjezd, 50km/h = DZ 35 m

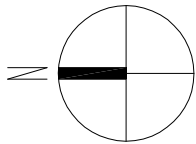

Výškový systém B.p.v.
Souradnicový systém S.JTSK

ZOOP. PROJEKTANT	ING. ZDENĚK VITÁSEK	Ing. Zdeněk Vitásek
VED. PROJEKTU	ING. ZDENĚK VITÁSEK	PROJEKTOVÁ A INŽENÝRSKÁ ČINNOST
VYPRACOVAL	ING. ZDENĚK VITÁSEK	U letišti 2625/1
KATASTR. ÚZEMÍ	Staré Město pod Králickým Sněžníkem	tel: 776 780 588
OBJEDNÁVATEL	POLGET, spol. s r.o., Přímatekova 382/5, 797 01 Šumperk	78701 ŠUMPERK
NÁZEV PROJEKTU:		email: zdenek.vitasek@erail.cz
		(C) 03938760
	STUPEN PD	DDP
	DATUM	09/2023
	MĚŘITKO	1:250
	FORMÁT	6A4
	ČÍSLO ZAKÁZKY	0490-23/DDP
	ČÍSLO PŘÍLOHY	B2
PŘÍLOHA		
Situace pro dopravní připojení		