


SITUACE PŘECHODNÉHO DOPRAVNÍHO ZNAČENÍ

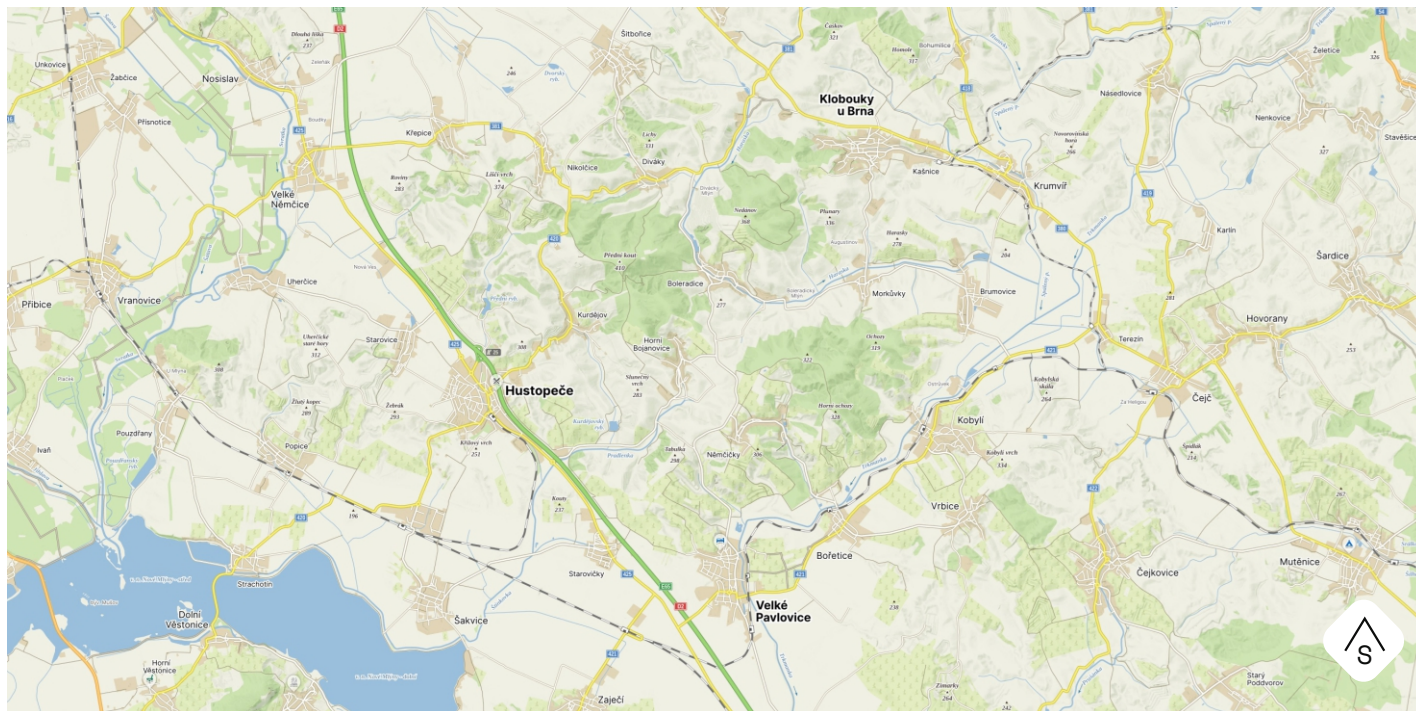

POTVRZENÍ PLATNOSTÍ DOKUMENTACE

POLICIE ČR – DOPRAVNÍ INSPEKTORÁT

SÚS



KONTAKT

WWW.DOSIG.CZ
INFO@DOSIG.CZ
24/7: 777 761 121

ADRESA

DOSIG s.r.o.
BRATISLAVSKÁ 929/67
69145 PODIVÍN

IČ: 14001055, DIČ: CZ14001055



PROJEKTANTI

JMÉNO

KONTAKTY

PODPIS

ZODPOVĚDNÝ PROJEKTANT

Ing. Kateřina Borecká

VYPRACOVALA

Lucie Veselá

VEDOUČÍ PROJEKTU

Roman Varga

KONTROLOVAL

Ing. Filip Hrubý

774 045 121, VESELA@DOSIG.CZ

775 595 211, RVARGA@DOSIG.CZ

Borecká
Veselá
Varga
Hrubý

KRAJ: JIHO-MORAVSKÝ

OKRES: BŘECLAV

SPRÁVNÍ OBVOD: HUSTOPEČE

STAVBA

ARCHIVNÍ ČÍSLO

ÚČEL

OZ260230

RDS

FORMÁT

6 x A4
2 x A1

INVESTOR




TERMÍN

10.6. - 13.6.2026

LEGENDA

*trvalé dopravní značení v rozporu s přechodným dopravním značením, bude dočasně zneplatněno

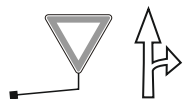

- STÁVAJÍCÍ SVISLÉ A VODOROVNÉ TRVALÉ
DOPRAVNÍ ZNAČENÍ




A15

- PŘECHODNÉ SVISLÉ DOPRAVNÍ ZNAČENÍ
- BUDE OSAZENO DLE TP 65 A 66




SITUACE 10.6.2026

12.00 hod do 18.00 hod
testování sportovních automobilů

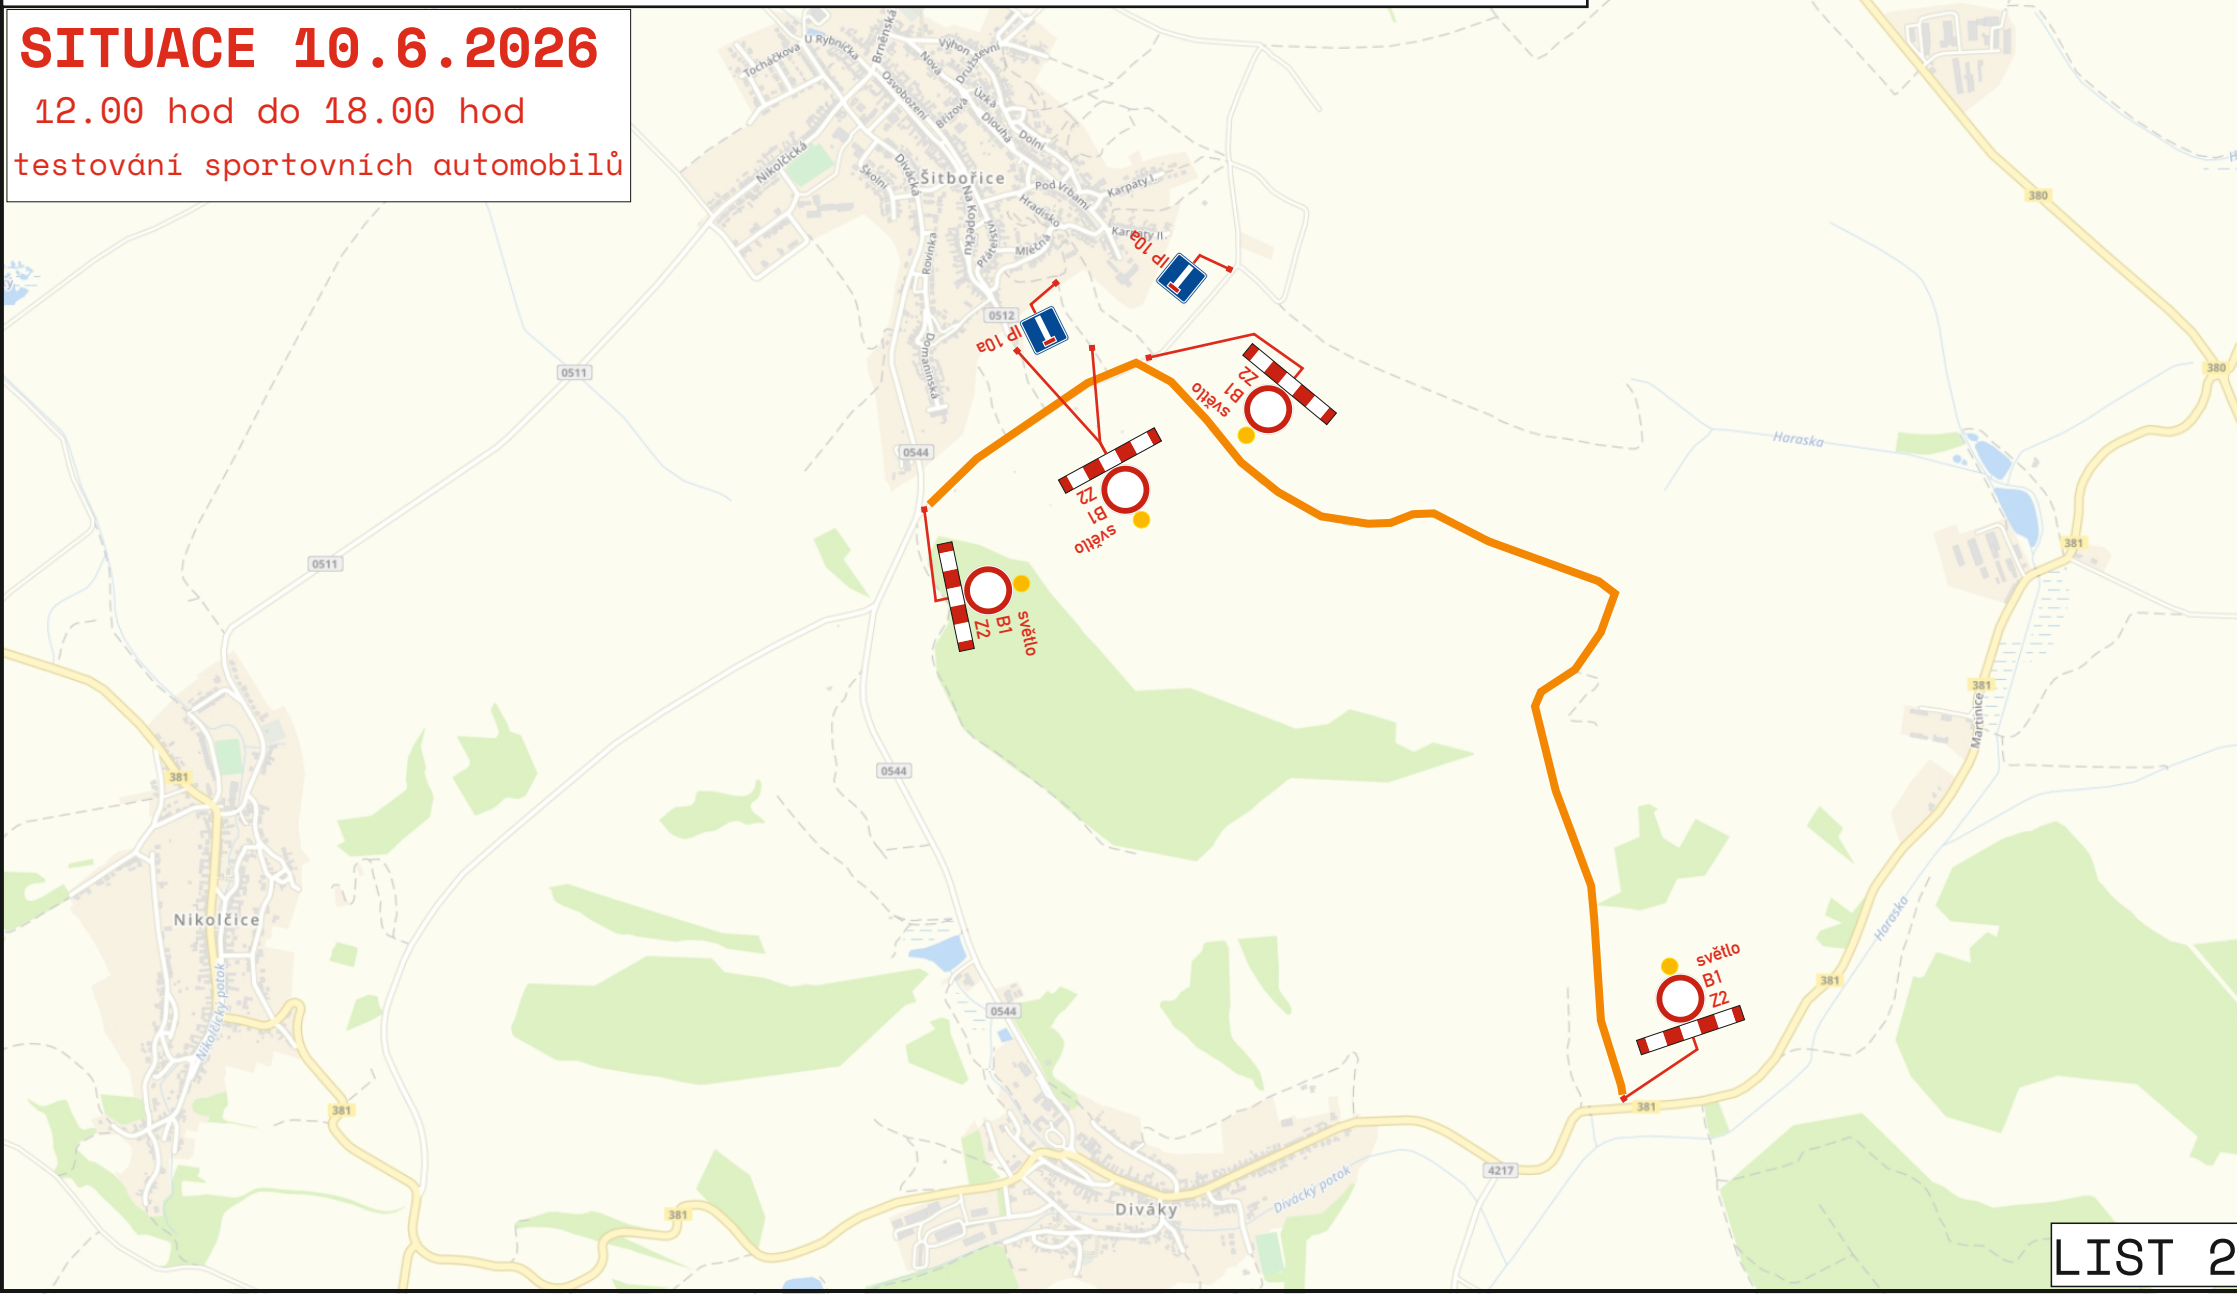

DOČASNÉ NAVÁDĚNÍ IS11 OD FIRMY DOKA DOČASNĚ ZNEPLATNIT PO DOBU ZÁVODU

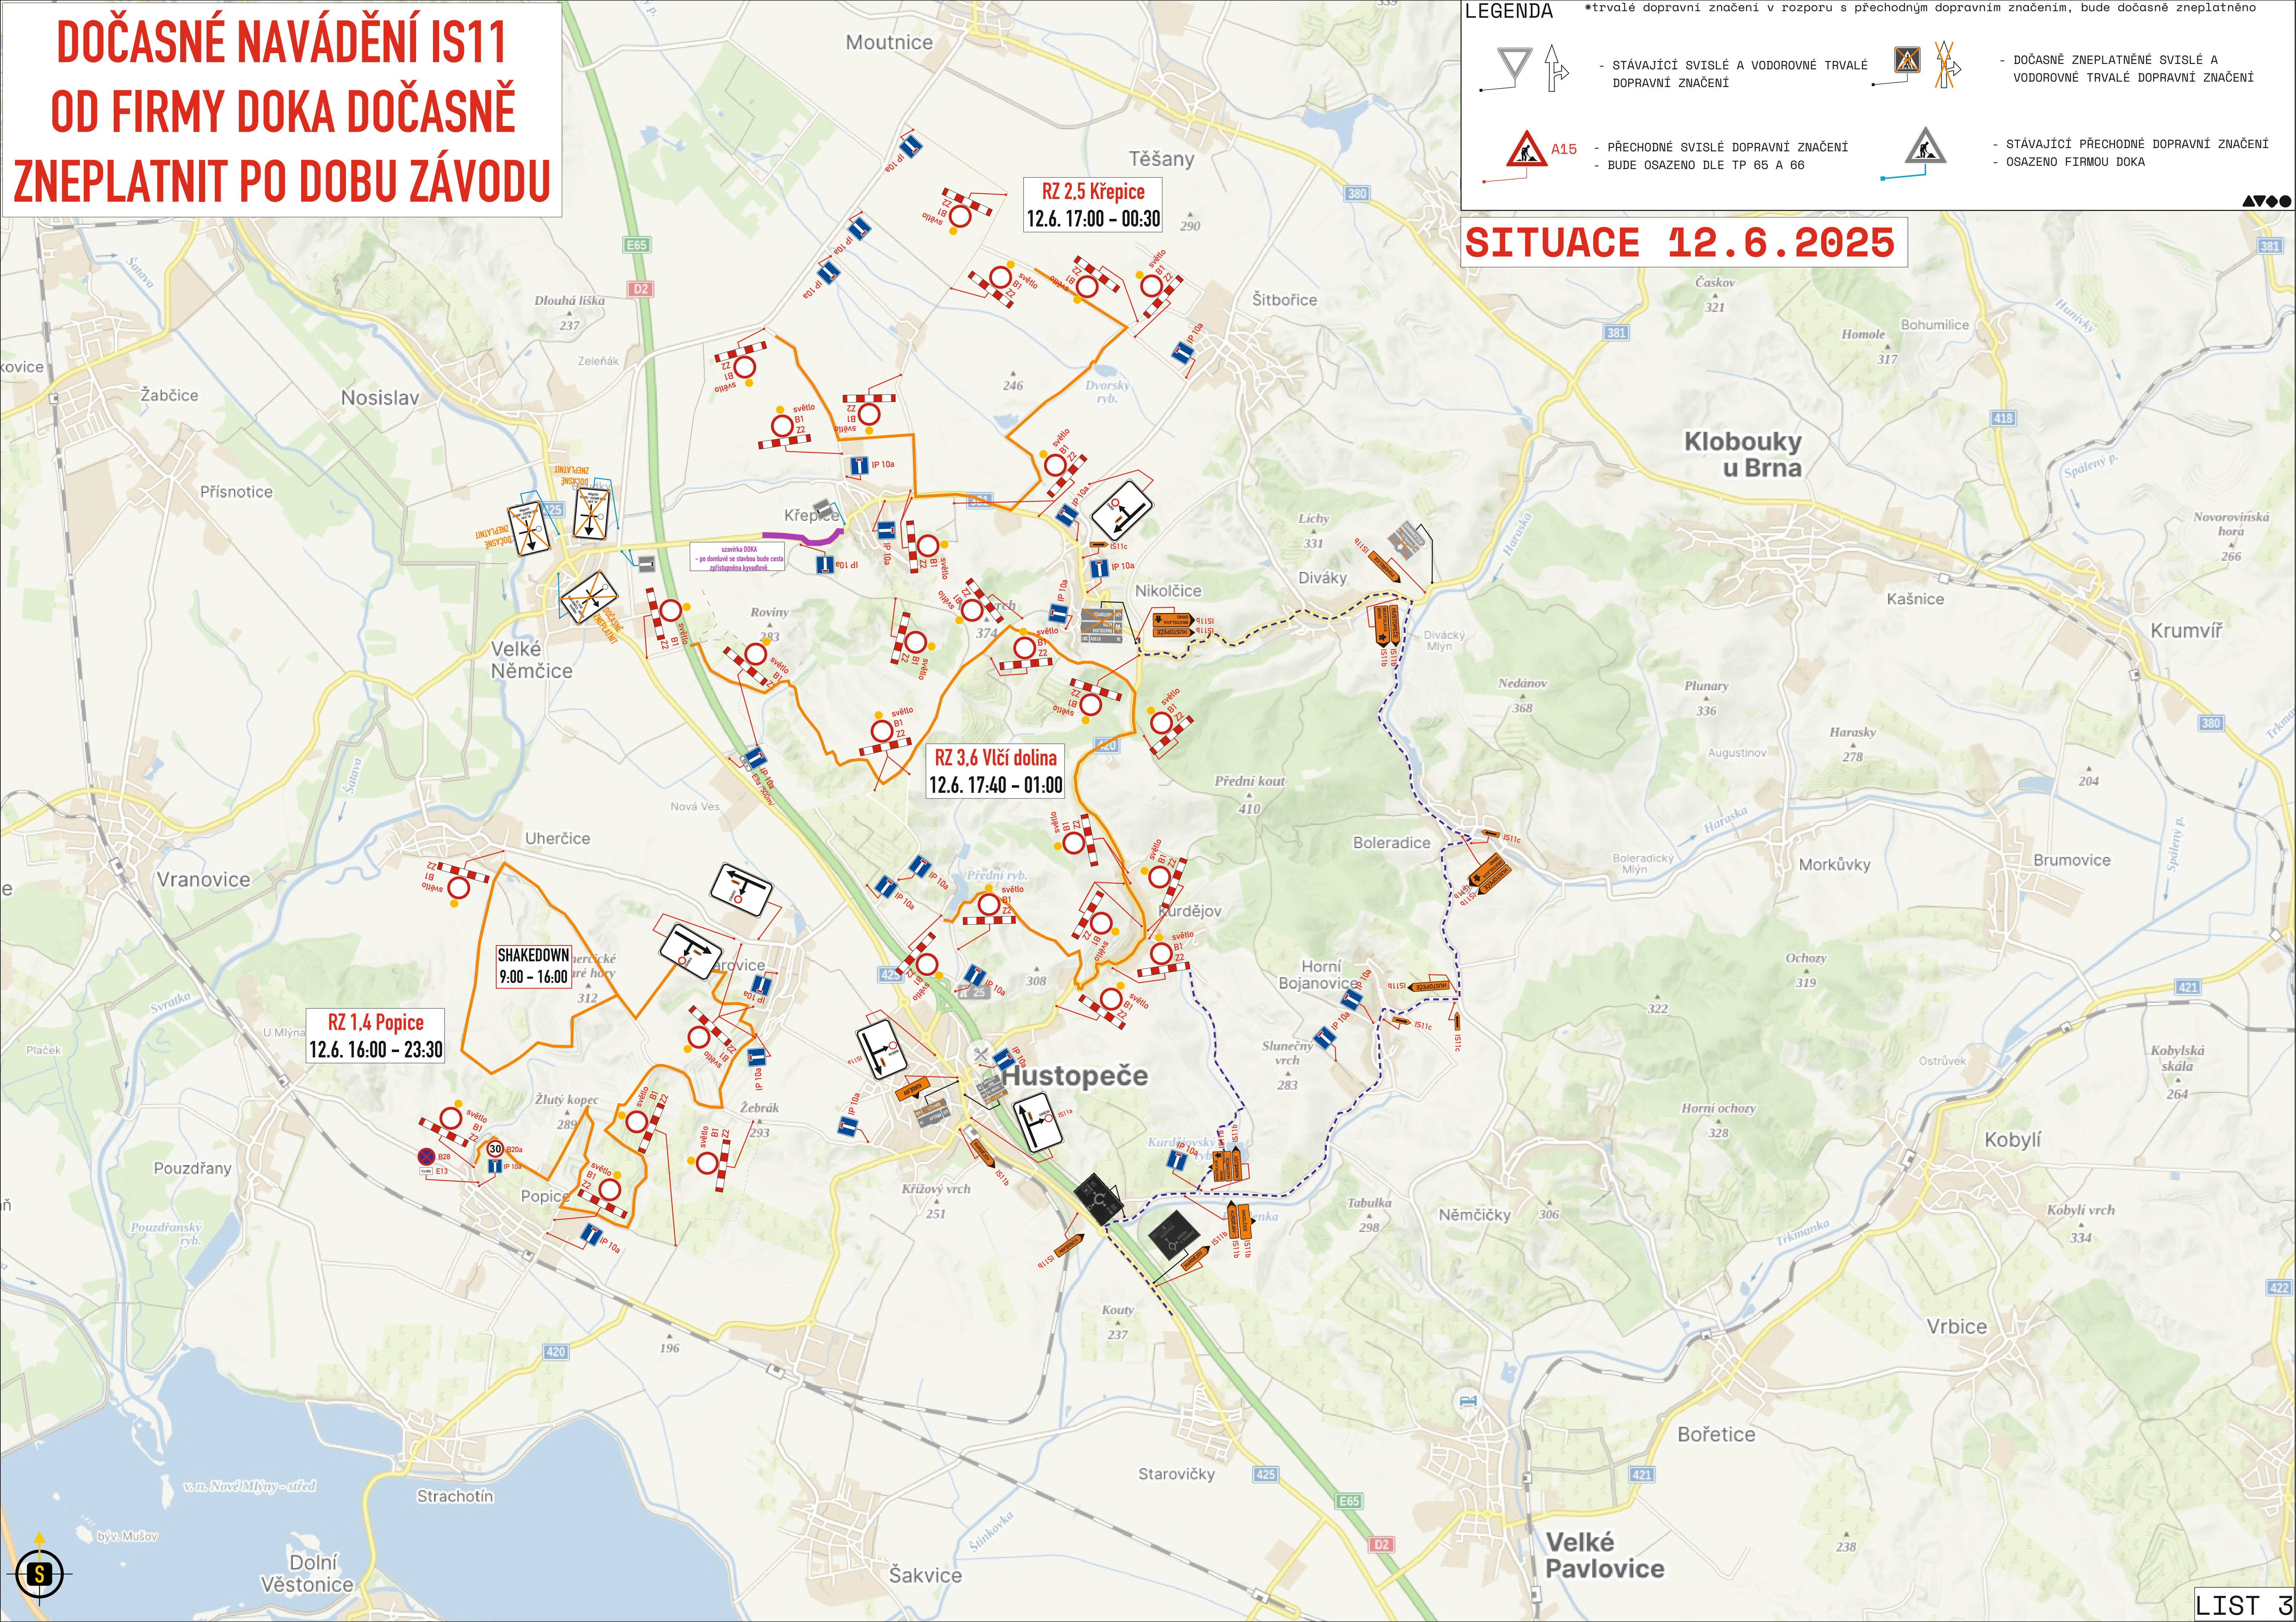

LEGENDA

- STÁVAJÍCÍ SVISLÉ A VODOROVNÉ TRVALÉ DOPRAVNÍ ZNAČENÍ
- DOČASNÉ ZNEPLATNĚNÉ SVISLÉ A VODOROVNÉ TRVALÉ DOPRAVNÍ ZNAČENÍ
- PŘECHODNÉ SVISLÉ DOPRAVNÍ ZNAČENÍ A15
- BUDE OSAŽENO DLE TP 65 A 66
- STÁVAJÍCÍ PŘECHODNÉ DOPRAVNÍ ZNAČENÍ
- OSAŽENO FIRMOU DOKA


SITUACE 12.6.2025

DOČASNÉ NAVÁDĚNÍ IS11 OD FIRMY DOKA DOČASNĚ ZNEPLATNIT PO DOBU ZÁVODU

LEGENDA

- *trvale dopravní značení v rozporu s přechodným dopravním značením, bude dočasně zneplatněno
- STÁVAJÍCÍ SVISLÉ A VODOROVNÉ TRVALÉ DOPRAVNÍ ZNAČENÍ
- DOČASNÉ ZNEPLATNĚNÉ SVISLÉ A VODOROVNÉ TRVALÉ DOPRAVNÍ ZNAČENÍ
- A15 - PŘECHODNÉ SVISLÉ DOPRAVNÍ ZNAČENÍ
- BUDE OSAŽENO DLE TP 65 A 66

SITUACE 13.6.2025

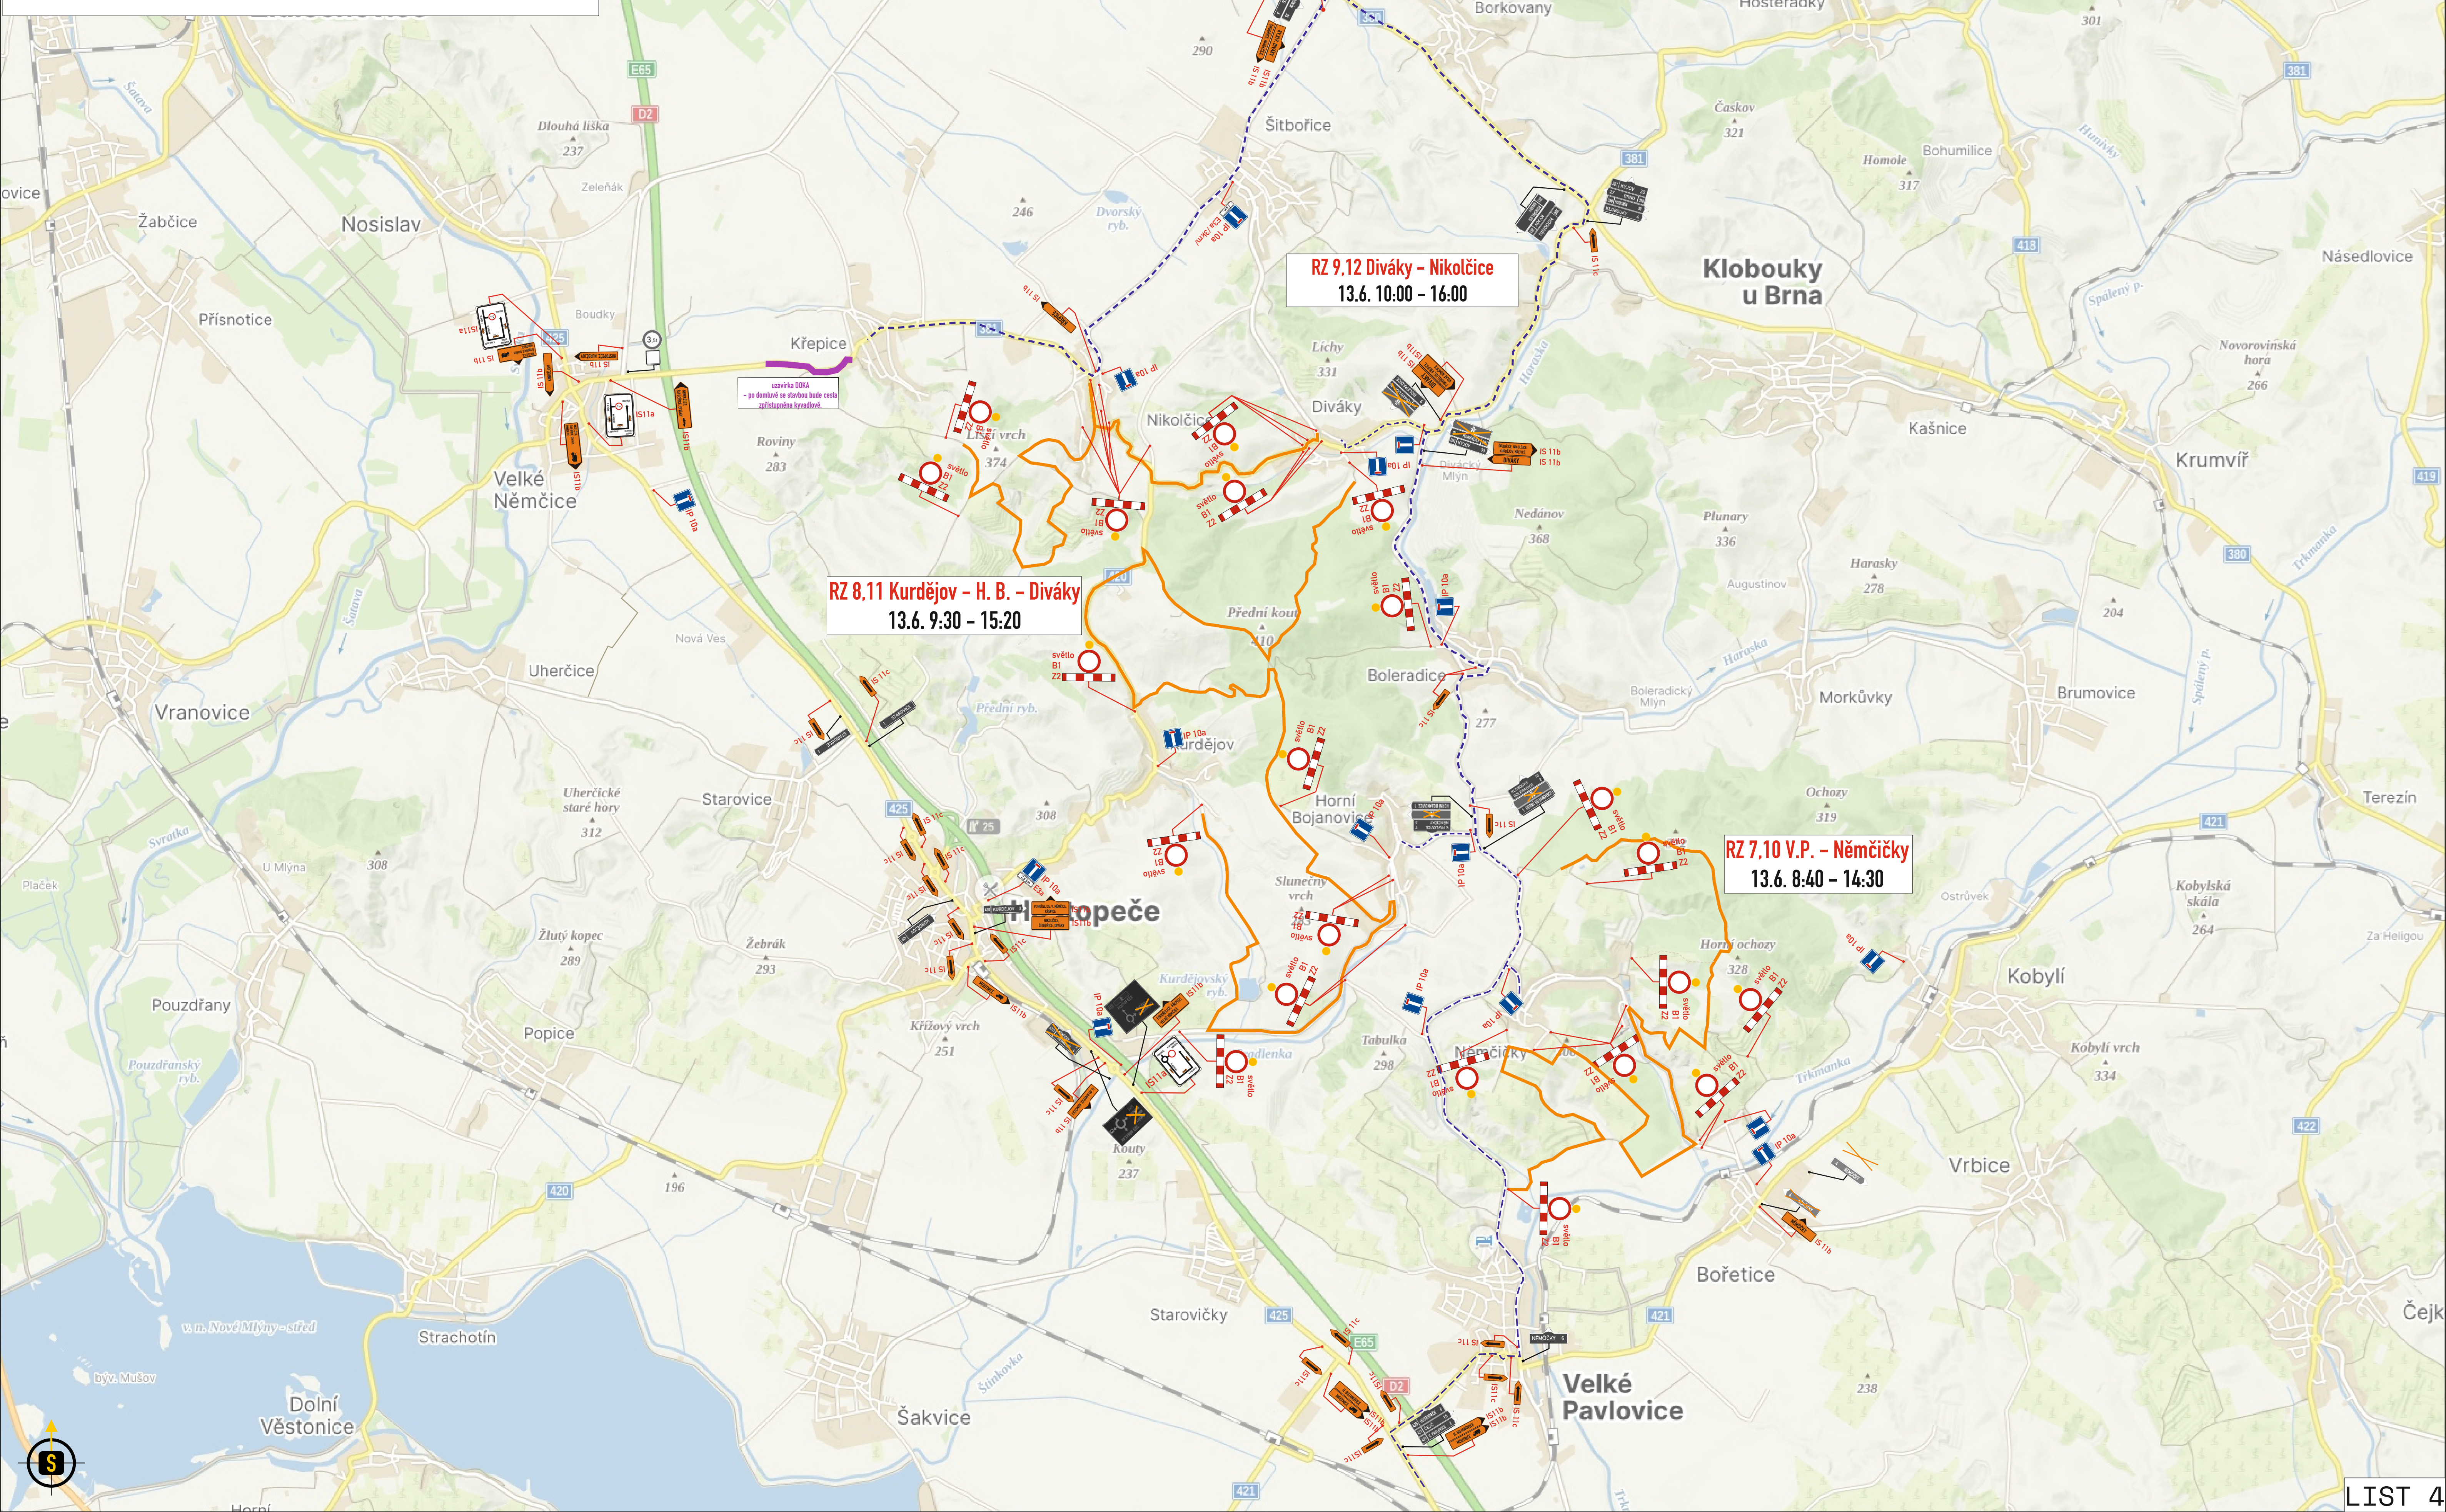



- STÁVAJÍCÍ SVISLÉ A VODOROVNÉ TRVALÉ DOPRAVNÍ ZNAČENÍ



- DOČASNĚ ZNEPLATNĚNÉ SVISLÉ A VODOROVNÉ TRVALÉ DOPRAVNÍ ZNAČENÍ




A15 - PŘECHODNÉ SVISLÉ DOPRAVNÍ ZNAČENÍ
- BUDE OSAŽENO DLE TP 65 A 66



TERMÍN 11.6.2026 0:00 - 13.6.2026 22:00



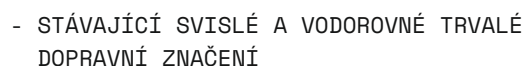

- DOČASNĚ ZNEPLATNĚNÉ SVISLÉ A
VODOROVNÉ TRVALÉ DOPRAVNÍ ZNAČENÍ



A15 - PŘECHODNÉ SVISLÉ DOPRAVNÍ ZNAČENÍ
- BUDE OSAZENO DLE TP 65 A 66

ZÓNA



13.6.2026 15-21 h

**MIMO POVOLEN
POŘADATELE**





- STÁVAJÍCÍ SVISLÉ A VODOROVNÉ TRVALÉ DOPRAVNÍ ZNAČENÍ



- DOČASNĚ ZNEPLATNĚNÉ SVISLÉ A VODOROVNÉ TRVALÉ DOPRAVNÍ ZNAČENÍ



A15


- PŘECHODNÉ SVISLÉ DOPRAVNÍ ZNAČENÍ
- BUDE OSAŽENO DLE TP 65 A 66



SHAKEDOWN I

TERMÍN 12.6.2026

9:00 - 16:00

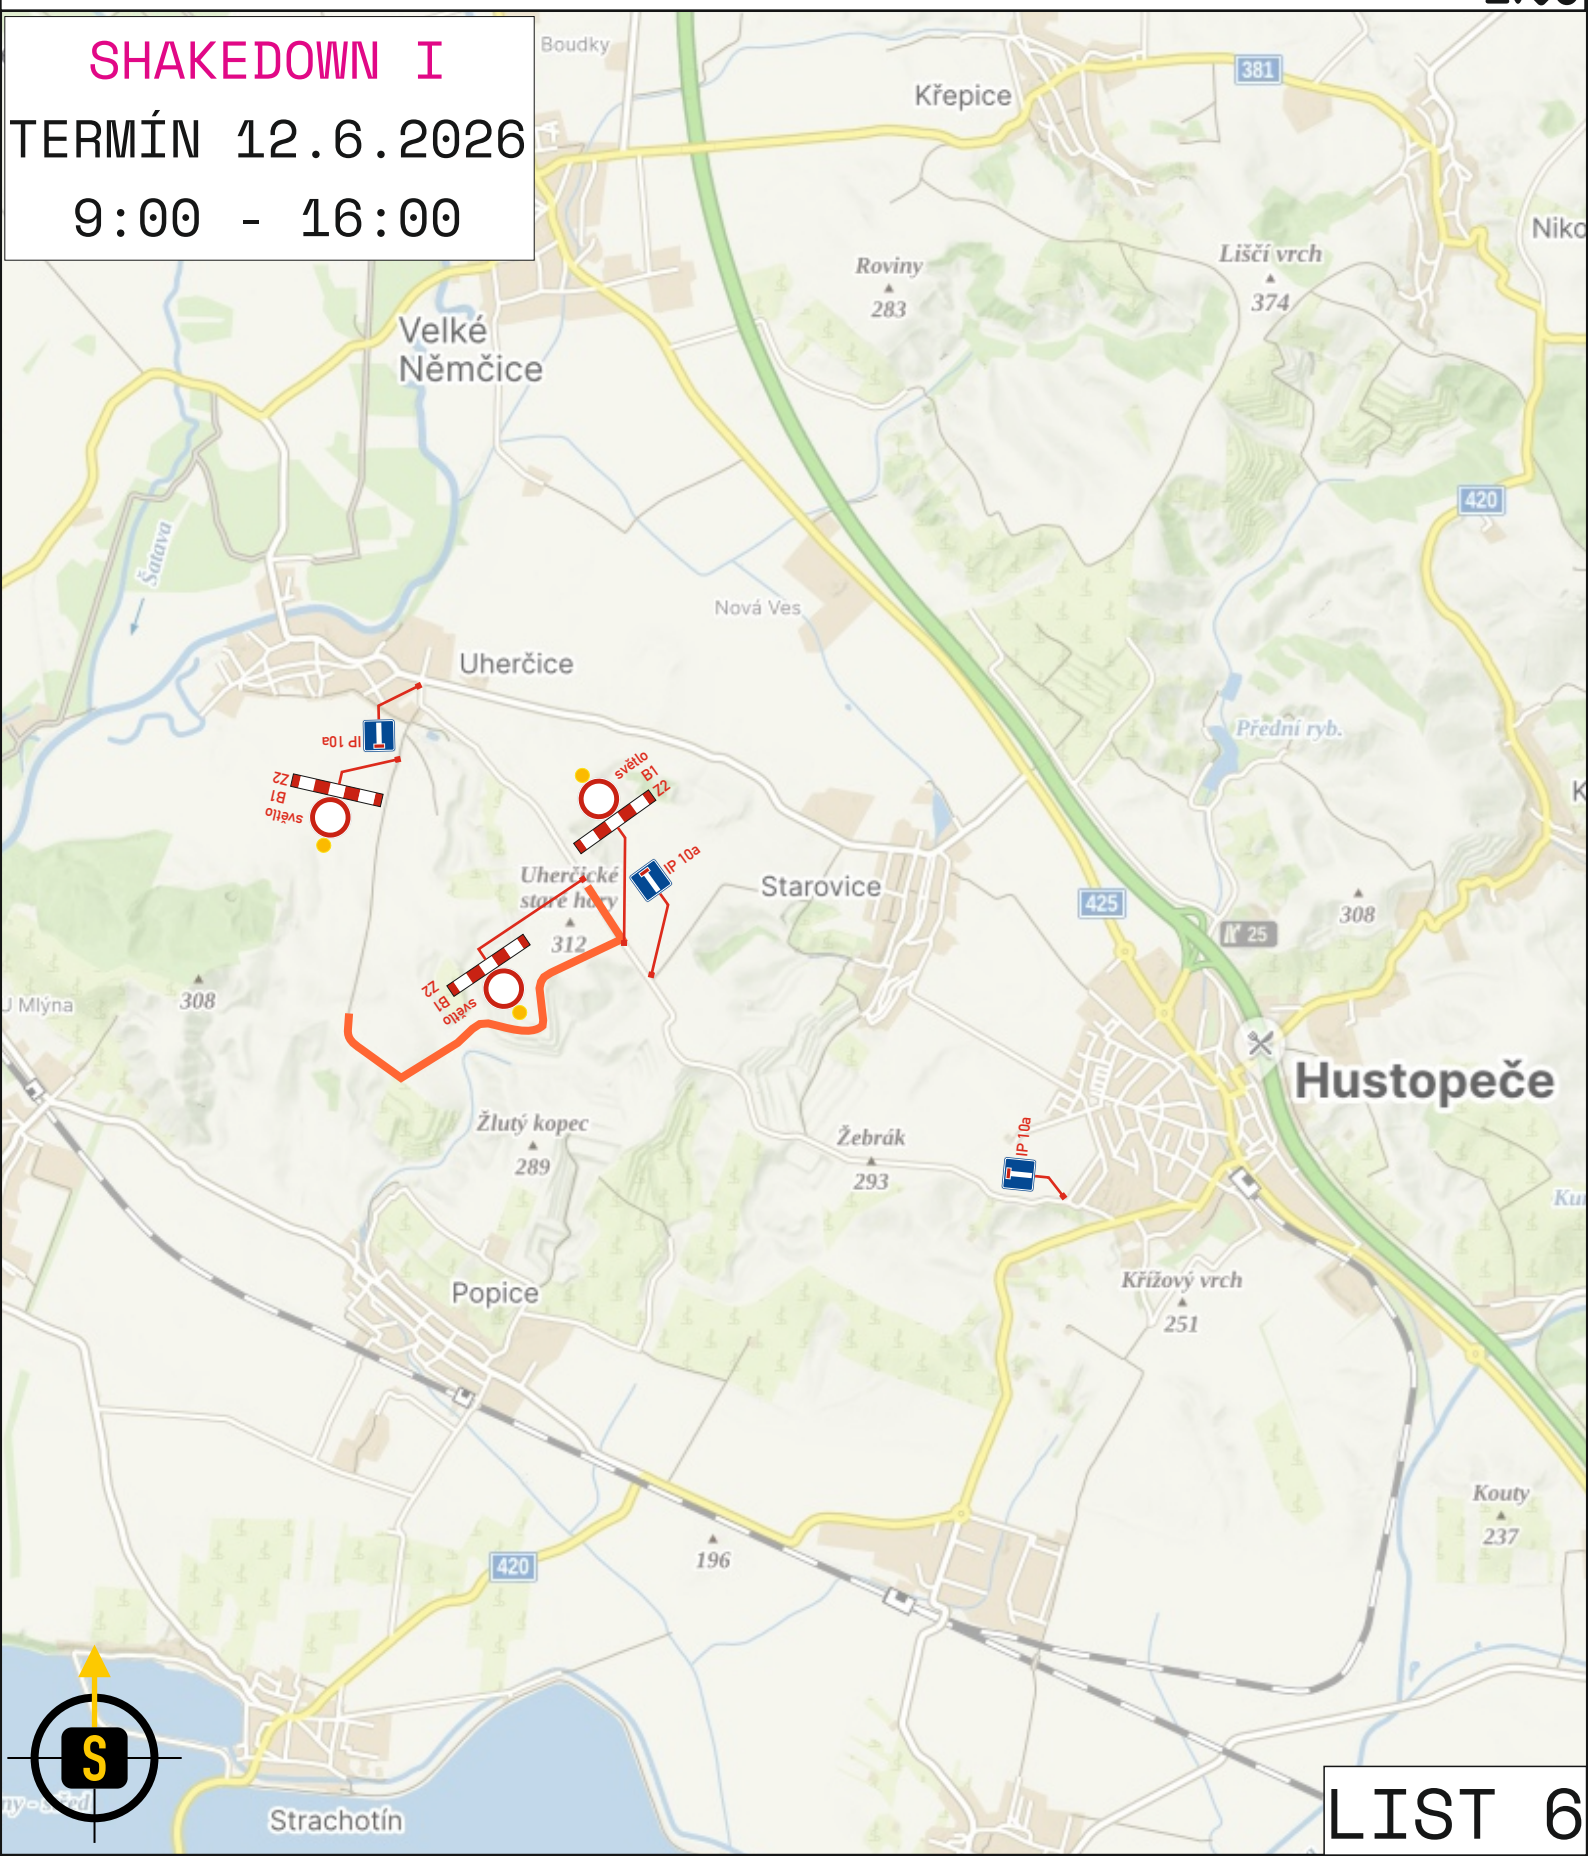



HUSTOPEČE	STAROVICE	UHERČICE
VELKÉ NĚMČICE	KŘEPICE	MOUTNICE
TĚŠANY	ŠITBOŘICE	NIKOLČICE
DIVÁKY	BORKOVANY	KURDĚJOV
HORNÍ BOJANOVICE	BOLERADICE	NĚMČÍČKY
BOŘETICE	POPICE	VELKÉ PAVLOVICE