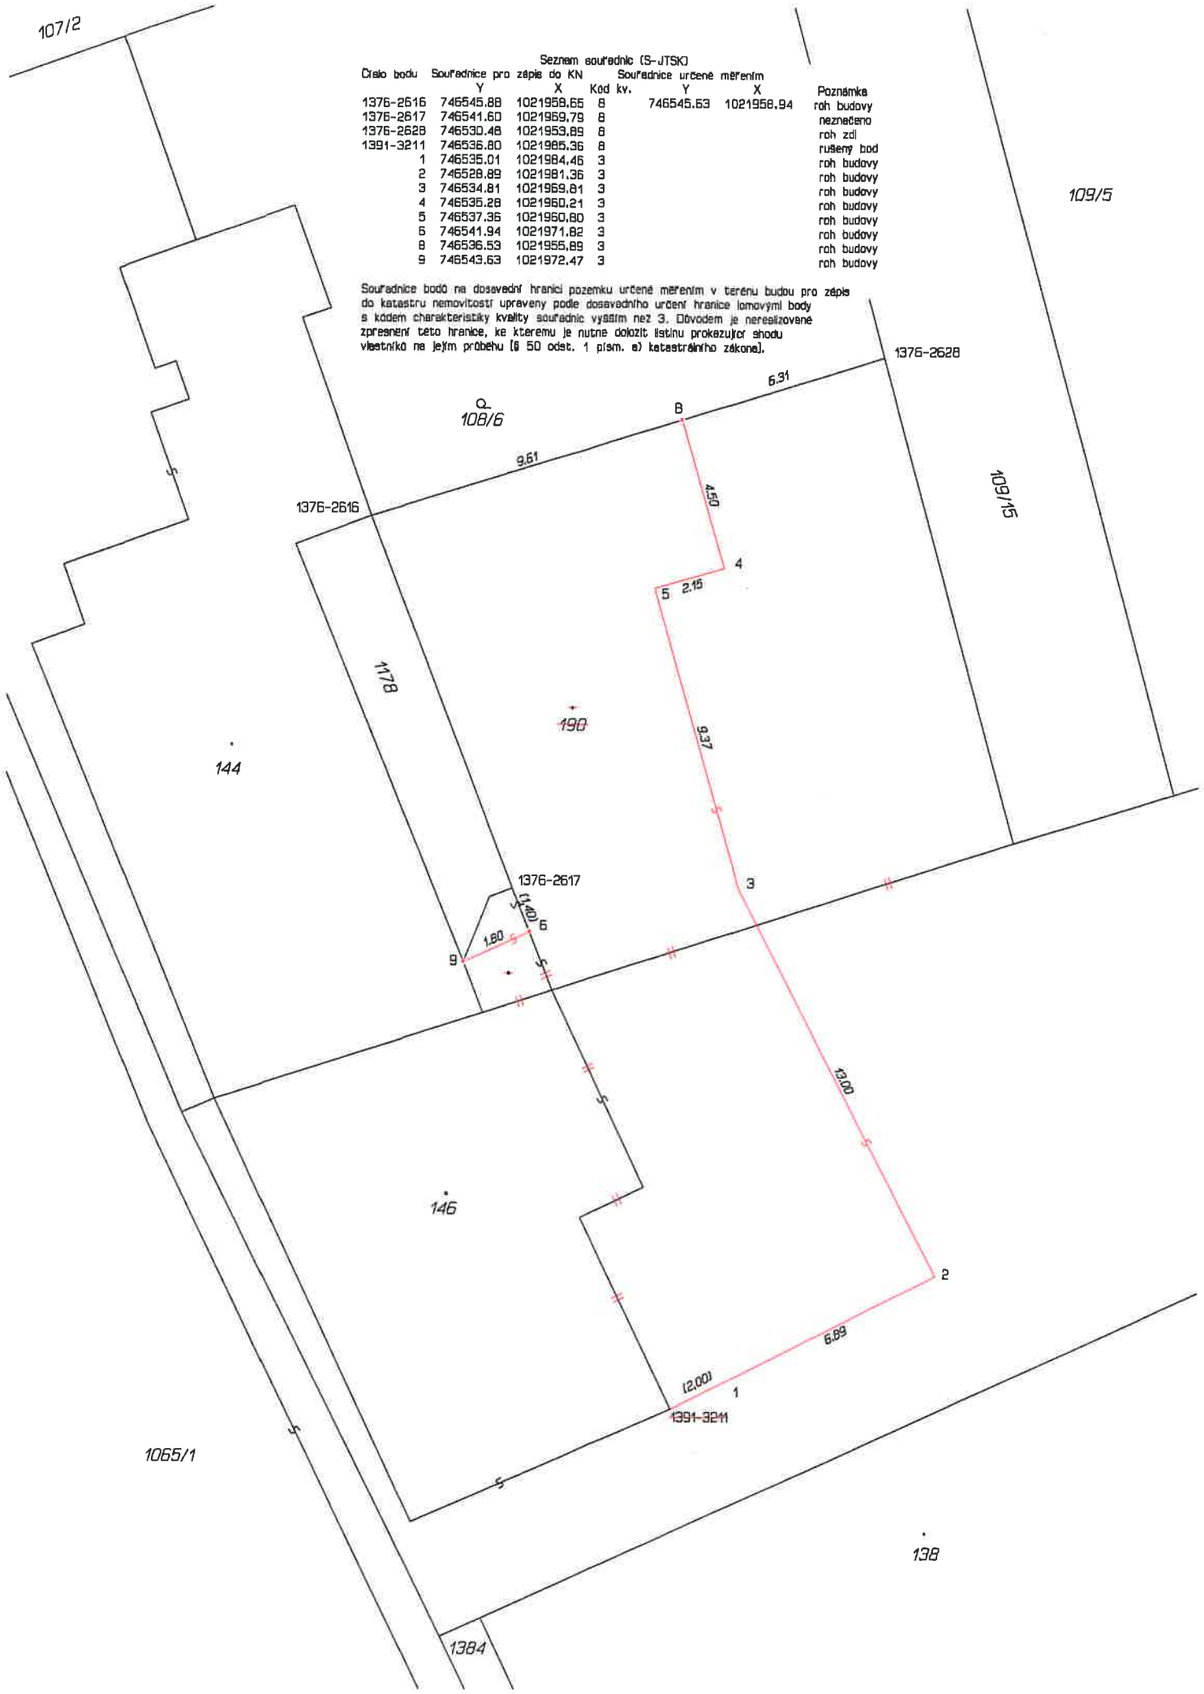

Seznam souřadnic (S-JTSK)

Číslo bodu	Souřadnice pro zápis do KN Y	X	Kód kv.	Souřadnice určené měřením Y	X	Poznámka
1376-2616	746545.88	1021959.65	8	746545.53	1021958.94	roh budovy
1376-2617	746541.60	1021969.79	8			neznačeno
1376-2628	746530.48	1021953.89	8			roh zdi
1391-3211	746536.80	1021965.36	8			rušený bod
1	746535.01	1021984.46	3			roh budovy
2	746528.89	1021981.36	3			roh budovy
3	746534.81	1021969.81	3			roh budovy
4	746535.28	1021960.21	3			roh budovy
5	746537.35	1021960.80	3			roh budovy
6	746541.94	1021971.82	3			roh budovy
8	746536.53	1021955.89	3			roh budovy
9	746543.63	1021972.47	3			roh budovy

Souřadnice bodů na dosavadní hranici pozemku určené měřením v terénu budou pro zápis do katastru nemovitostí upraveny podle dosavadního určení hranice lomovými body s kódem charakteristiky kvality souřadnic vyšším než 3. Důvodem je nerealizované zpřesnění této hranice, ke kterému je nutné doložit listinu prokazující shodu vlastníků na jejím průběhu (§ 50 odst. 1 písm. a) katastrálního zákona).

VÝKAZ DOSAVADNÍHO A NOVÉHO STAVU ÚDAJŮ KATASTRU NEMOVITOSTÍ

Dosavadní stav: Označení pozemku parc. číslem	Výměra parcely ha	Výměra parcely m²	Druh pozemku / Způsob využití	Nový stav: Označení pozemku parc. číslem	Výměra parcely ha	Výměra parcely m²	Druh pozemku / Způsob využití	Typ stavby / Způsob využití	Způs. určení výměr	Porovnání se stavem evidence právních vztahů: Díl přechází z pozemku označeného v katastru nemovitostí	dřívější poz. evidenci	Číslo listu vlastnictví	Výměra dílu ha	Výměra dílu m²	Označení dílu
st.146		6 47	zast. pl.	st.146		8 81	zast. pl.	č.p. 117 / obč.vyb.	0						
st.190		2 34	zast. pl.	zaniká											
						(8 81)				st.146		10001		6 47	celá
										st.190		10001		2 34	celá
														8 81	
		8 81				8 81									

Zpřesnění provedeno na základě vyrozumění o označení bodu na hranici pozemku dle § 81 odst. 3 vyhlášky č. 357/2013 Sb., o katastru nemovitostí. Body č. 8 a 9.

Zpřesnění geometrického a polohového určení poozemku podle §50 odst. 1) písm. a) katastrálního zákona navržené v tomto geometrickém plánu lze provést na základě ohlášení vlastníka podle § 35 odst. 4 vyhlášky 357/2013 Sb. Bod č. 6.

GEOMETRICKÝ PLÁN pro

změnu hranic pozemků, změnu obvodu budovy

Geometrický plán ověřil úředně oprávněný zeměměřický inženýr:

Jméno, příjmení: Ing. Jan Ganaj

Číslo položky seznamu úředně oprávněných zeměměřických inženýrů: 2327/07

Dne: 13.2.2022 Číslo: 156/2022

Náležitostmi a přesností odpovídá právním předpisům.

Stejnopis ověřil úředně oprávněný zeměměřický inženýr:

Jméno, příjmení: Ing. Jan Ganaj

Číslo položky seznamu úředně oprávněných zeměměřických inženýrů: 2327/07

Dne: 24.2.2022 Číslo: 150/2022

Tento stejnopis odpovídá geometrickému plánu v elektronické podobě uloženému v dokumentaci katastrálního úřadu.

Vyhotovitel: Filip Votrubec
U Podjezdu 523/2
400 07 Ústí n.L.
www.geovot.cz

Číslo plánu: 1958-15/2022

Okres: Mělník

Obec: Veltrusy

Kat. území: Veltrusy

Mapový list: Kralupy nad Vltavou 8-0/34

Dosavadním vlastníkům pozemků byla poskytnuta možnost seznámit se v terénu s průběhem navrhovaných nových hranic, které byly označeny předepsaným způsobem: viz. seznam souřadnic

Katastrální úřad souhlasí s očíslováním parcel.

KÚ pro Středočeský kraj
KP Mělník
Marie Feckaničová
PGP-264/2022-206
2022.02.23 13:32:53 CET

Ověření stejnopisu geometrického plánu v listinné podobě.

Ing. Jan GANAJ
úředně oprávněný zeměměřický inženýr