



Pomáhat a chránit

KRAJSKÉ ŘEDITELSTVÍ POLICIE STŘEDOČESKÉHO KRAJE

Územní odbor Mělník
Dopravní inspektorát
Bezručova 2796
276 01 Mělník



Č.j. KRPS – 321840/ČJ-2024-010606

Mělník 7. ledna 2025

Počet stran: 2
Přílohy: DIO

Žadatel: FGTH.CZ s.r.o.

J. Hory 1494
272 01 Kladno

**Veltrusy – centrum, MK, Palackého, Komenského a okolí, obnova vNN za kNN
IE-12-6009971 – stanovisko, závazné stanovisko**

Policie České republiky Krajské ředitelství policie Středočeského kraje dopravní inspektorát Mělník po posouzení žádosti vydává v souladu s ust. § 77 odst. 2 písm. b) zákona č. 361/2000 Sb., o provozu na pozemních komunikacích, ve znění pozdějších předpisů **stanovisko k přechodné úpravě provozu na pozemních komunikacích a dále vydává závazné stanovisko ke zvláštnímu užívání pozemní komunikace** za účelem provádění stavebních prací (§ 25 odst. 6 písm. c) bod 3 zák. č. 13/1997 Sb., o pozemních komunikacích) z důvodu výměny vNN za kNN v obci Veltrusy s dotčením místních komunikací ul. Palackého, Komenského, nám. A. Dvořáka, Seifertova, Příčná, Kollárova, Chotkova, Tyršova, Hálkova dle návrhu „DIO“ v neupřesněném termínu akce a vydává podmínky pro zajištění bezpečnosti a plynulosti provozu na pozemních komunikacích.

PČR DI Mělník souhlasí se zvláštním užíváním komunikací a schvaluje předložený návrh „DIO“.

Přechodná úprava bude instalována po dobu nezbytně nutnou pro stanovený účel a ihned po ukončení akce bude odstraněna.

Místní úprava provozu, která bude v rozporu s přechodnou úpravou, bude zakryta.

Bude užito dopravních značek a zařízení v souladu s vyhl. č. 294/2015 Sb., kterou se provádějí pravidla provozu na pozemních komunikacích, v reflexním provedení v základní velikosti v provedení dle ČSN EN 12899-1.

Dopravní značky a zařízení budou zajištěny proti posunutí, otočení nebo pádu, ke kterému by mohlo dojít vlivem provozu nebo povětrnostních podmínek.

Bude prováděna pravidelná kontrola dopravního značení a v případě ztráty, odcizení, popř. poškození, bude nahrazeno novým.

Bude zajištěn přístup k okolním nemovitostem.

V rámci stavebních prací nesmí docházet ke znečišťování pozemních komunikací.

Termín započetí stavebních prací a umístění přechodného dopravního značení musí být koordinován s případnými dalšími akcemi, při kterých dojde k omezení provozu v dotčeném úseku.

Pokud to bude dopravní situace vyžadovat, PČR DI Mělník vydá v průběhu stavby další podmínky k zajištění bezpečnosti a plynulosti provozu na pozemních komunikacích.

Nebude – li akce provedena do 1 roku, bude zažádáno o nové stanovisko a DIO bude předloženo nejméně měsíc před aktuálním započetím stavby.

Zpracoval:

vrchní inspektor nrap. Ludmila Adamcová




komisař npor. Marek Novák DiS.
vedoucí DI Mělník




ČEZ Distribuce a.s.
Průmyslová 1776, Dobruška 460 02, CZ-512 01

POLICIE ČESKÉ REPUBLIKY
KRAJSKÉ ŘEDITELSTVÍ POLICIE
STŘEDOČESKÉHO KRAJE
DOPRAVNÍ INSPEKTORÁT
276 01 MĚLNÍK

7.1.2025 17-61



V Růžovém údolí 556, Míkovice, 278 01 Kralupy nad Vltavou
IČ: 264 61 811

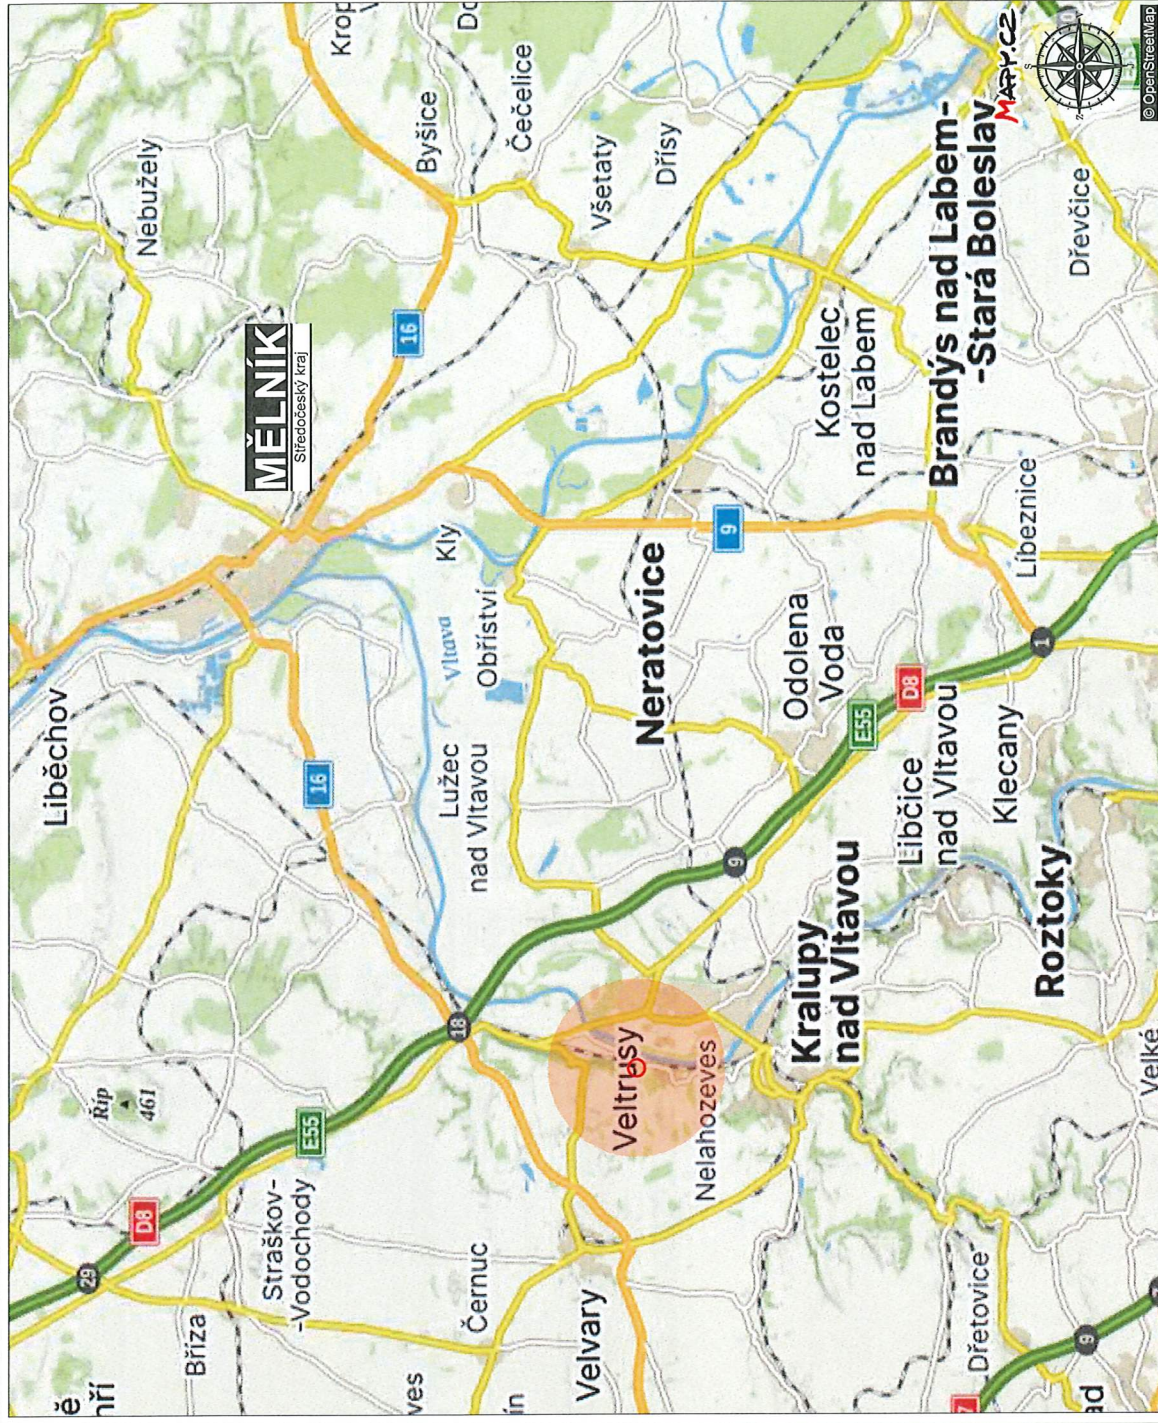

FGH.CZ
DOPRAVNÍ ZNAČENÍ PROJEKCE INŽENÝRING
FGTH.CZ s.r.o.
DOPRAVNÍ ZNAČENÍ
J.Hory 1494, 272 01 Kladno
+420 724 501 708
fgth.cz@seznam.cz

PROJEKTOVAL:
PETR JURÁSEK +420 608 712 312, fgth.cz, petjurasek@seznam.cz
ODPOVĚDNÝ PROJEKTANT:
MICHAL MORAVEC +420 724 501 708, fgth.cz@seznam.cz
ADMINISTRÁTOR, INŽENÝRING:
VACLAV MORAVEC +420 731 889 948, fgth.cz, vcmoravec@seznam.cz

PROZNAK
Proznak Kladno s.r.o.
DOPRAVNÍ ZNAČENÍ
J.Hory 1494, 272 01 Kladno
+420 724 501 701
info@proznaingroup.cz

DOPRAVNÍ INŽENÝRSKÉ OPATŘENÍ NA PŘECHODNOU / TRVALOU ÚPRAVU PROVOZU NA POZEMNÍCH KOMUNIKACÍCH NA AKCI:

Veltrusy

Veltrusy - centrum, MK, Palackého, Komenského a okolí, obnova vVN za KNN IE-12-6009971

DIO (projektové schéma) společně se souhlasným Stanoviskem místně příslušné Policie České republiky Dopravního inspektorátu (dle lokace této stavby) je podkladem pro další řízení na konečné získání Stanovení přechodné/trvalé úpravy provozu na pozemních komunikacích a také pro zvláštního užívání komunikace či Rozhodnutí o uzavírci na místně příslušném Silničním správním úřadu

POLICIE ČESKÉ REPUBLIKY
KRAJSKÉ ŘEDITELSTVÍ POLICIE
STŘEDOČESKÉHO KRAJE
DOPRAVNÍ INSPEKTORÁT
276 01 MĚLNÍK

4.4.2025 M. J.


přijezdní profil
silnice bez zrněny

přijezdní profil
silnice bez zrněny

nám. A. Dvořáka

POLICIE ČESKÉ REPUBLIKY
KRAJSKÉ ŘEDITELSTVÍ POLICIE
STŘEDOČESKÉHO KRAJE
DOPRAVNÍ INSPEKTORÁT
276 01 MĚLNÍK

4.1.2025 myk

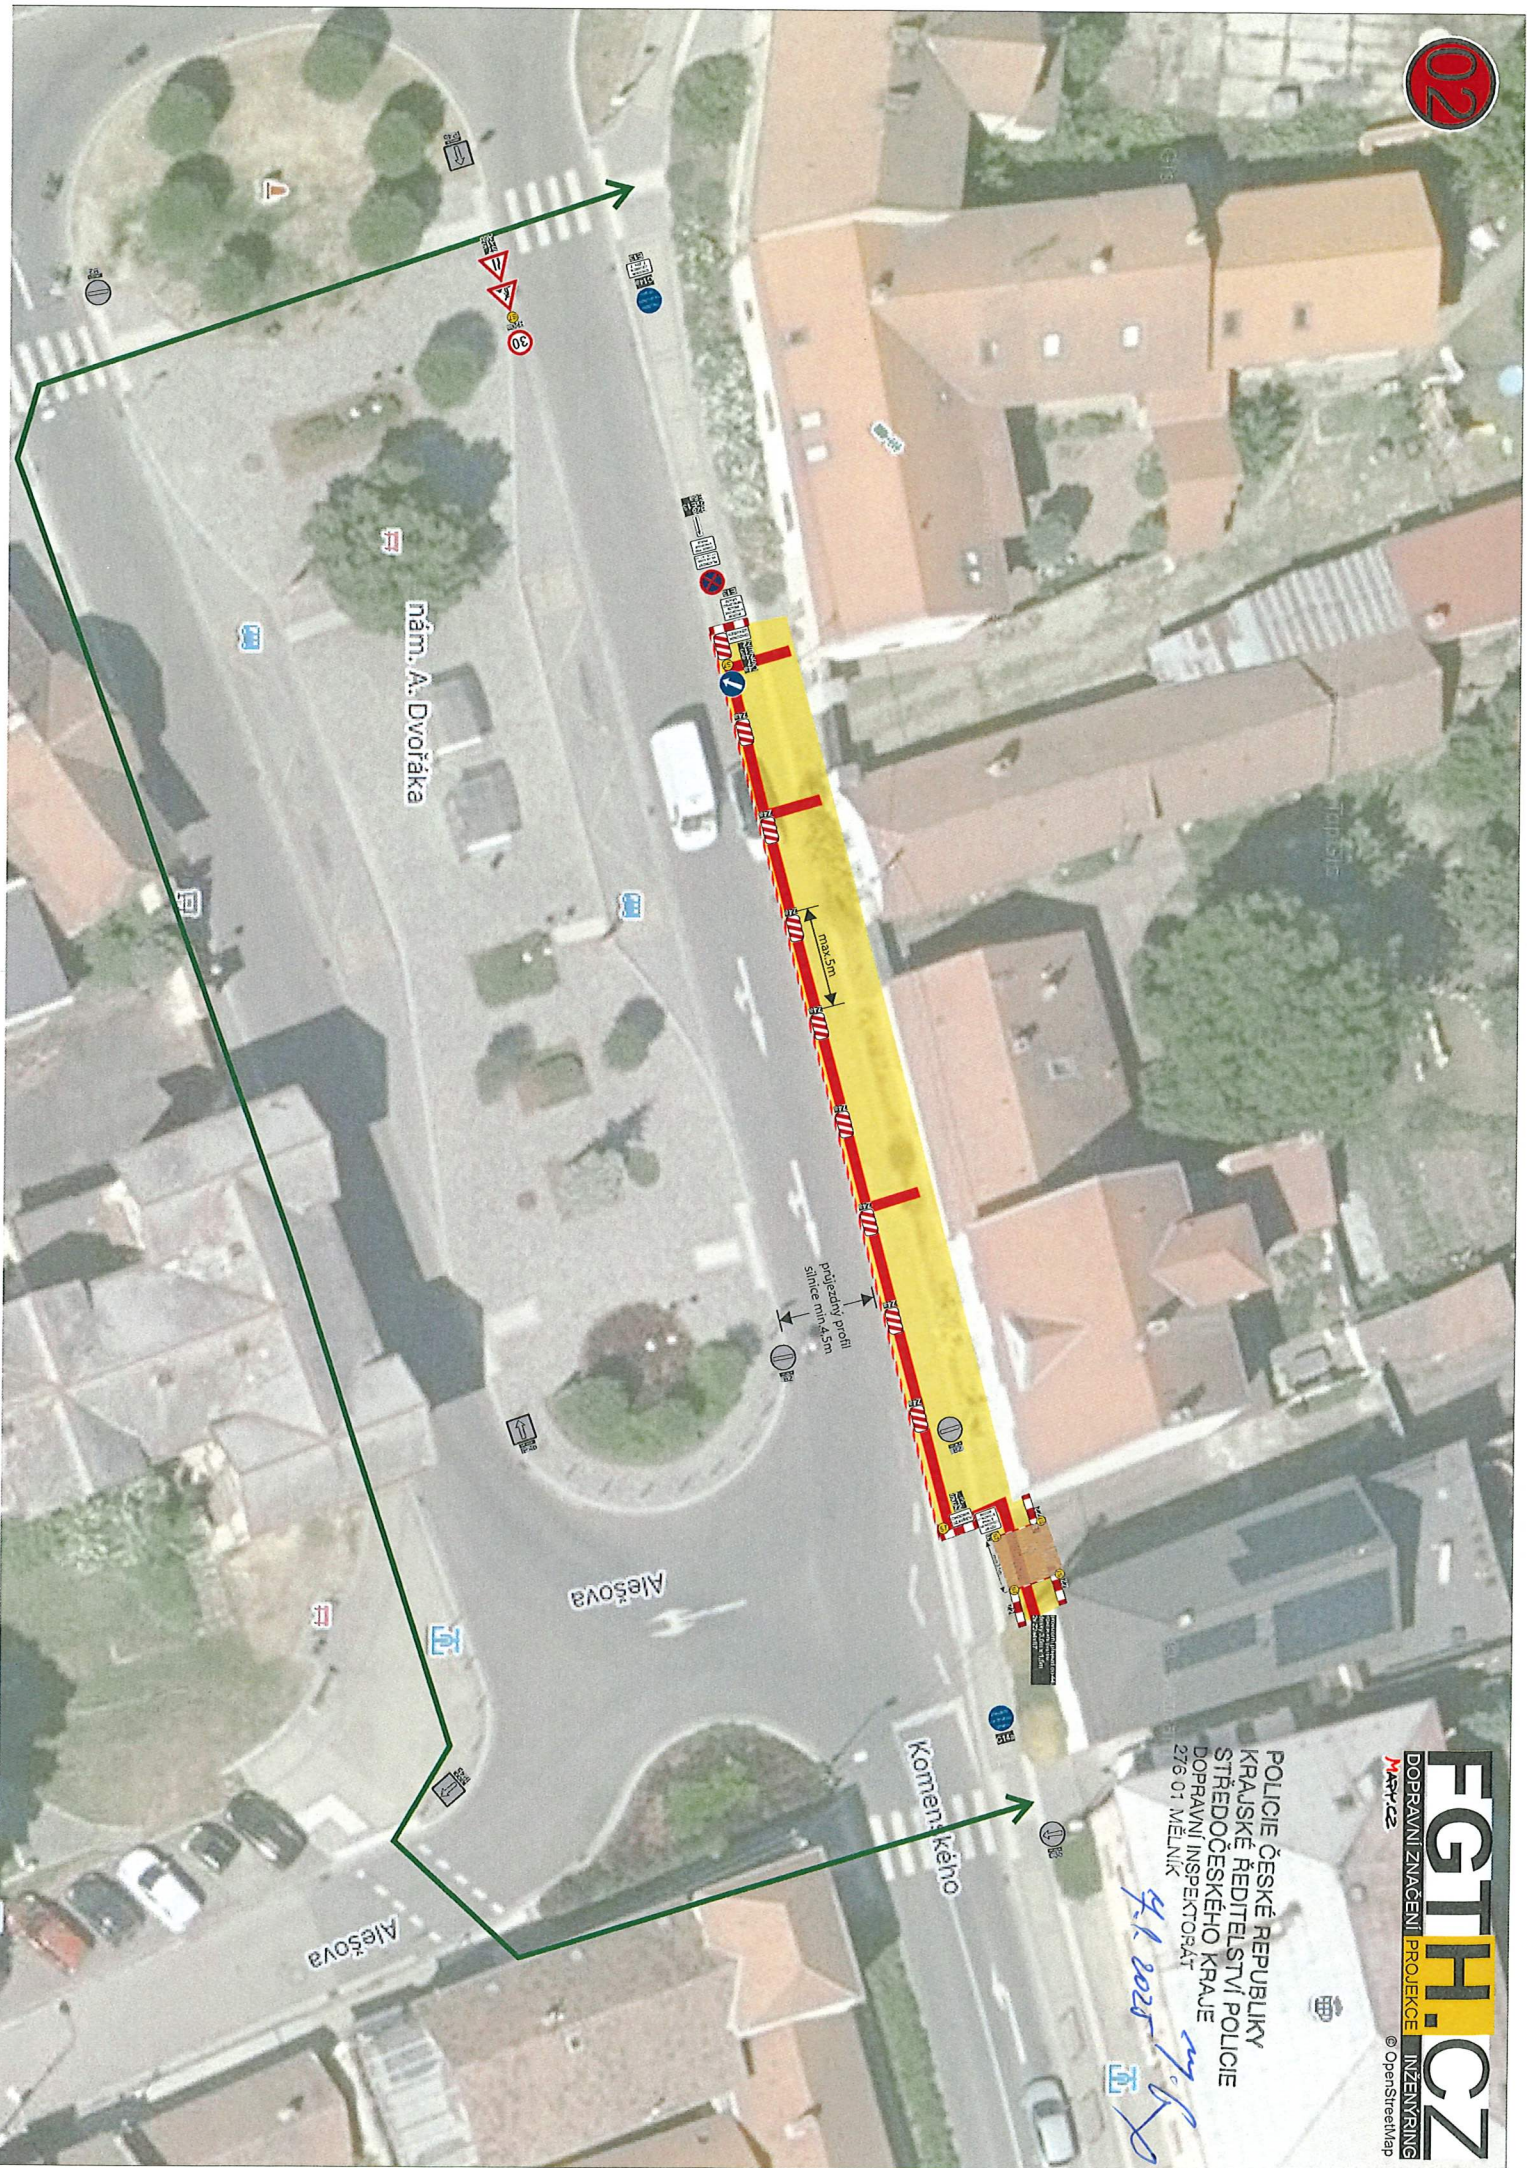

03

POLICIE ČESKÉ REPUBLIKY
KRAJSKÉ ŘEDITELSTVÍ POLICIE
STŘEDOČESKÉHO KRAJE
DOPRAVNÍ INSPEKTORÁT
276 01 MĚLNÍK

4-9-2025 m-bA

EGTH.CZ
DOPRAVNÍ ZNAČENÍ PROJEKCE INŽENÝRING
© OpenStreetMap



nám. A. Dvořáka

Alešova


Komenského

Komenského

Alešova


POLICIE ČESKÉ REPUBLIKY
KRAJSKÉ ŘEDITELSTVÍ POLICIE
STŘEDOCESKÉHO KRAJE
DOPRAVNÍ INSPEKTORIÁT
276 01 MĚLNÍK

ESKEHO KRAJE
INSPEKTORÁT
NIK
9.1.2025

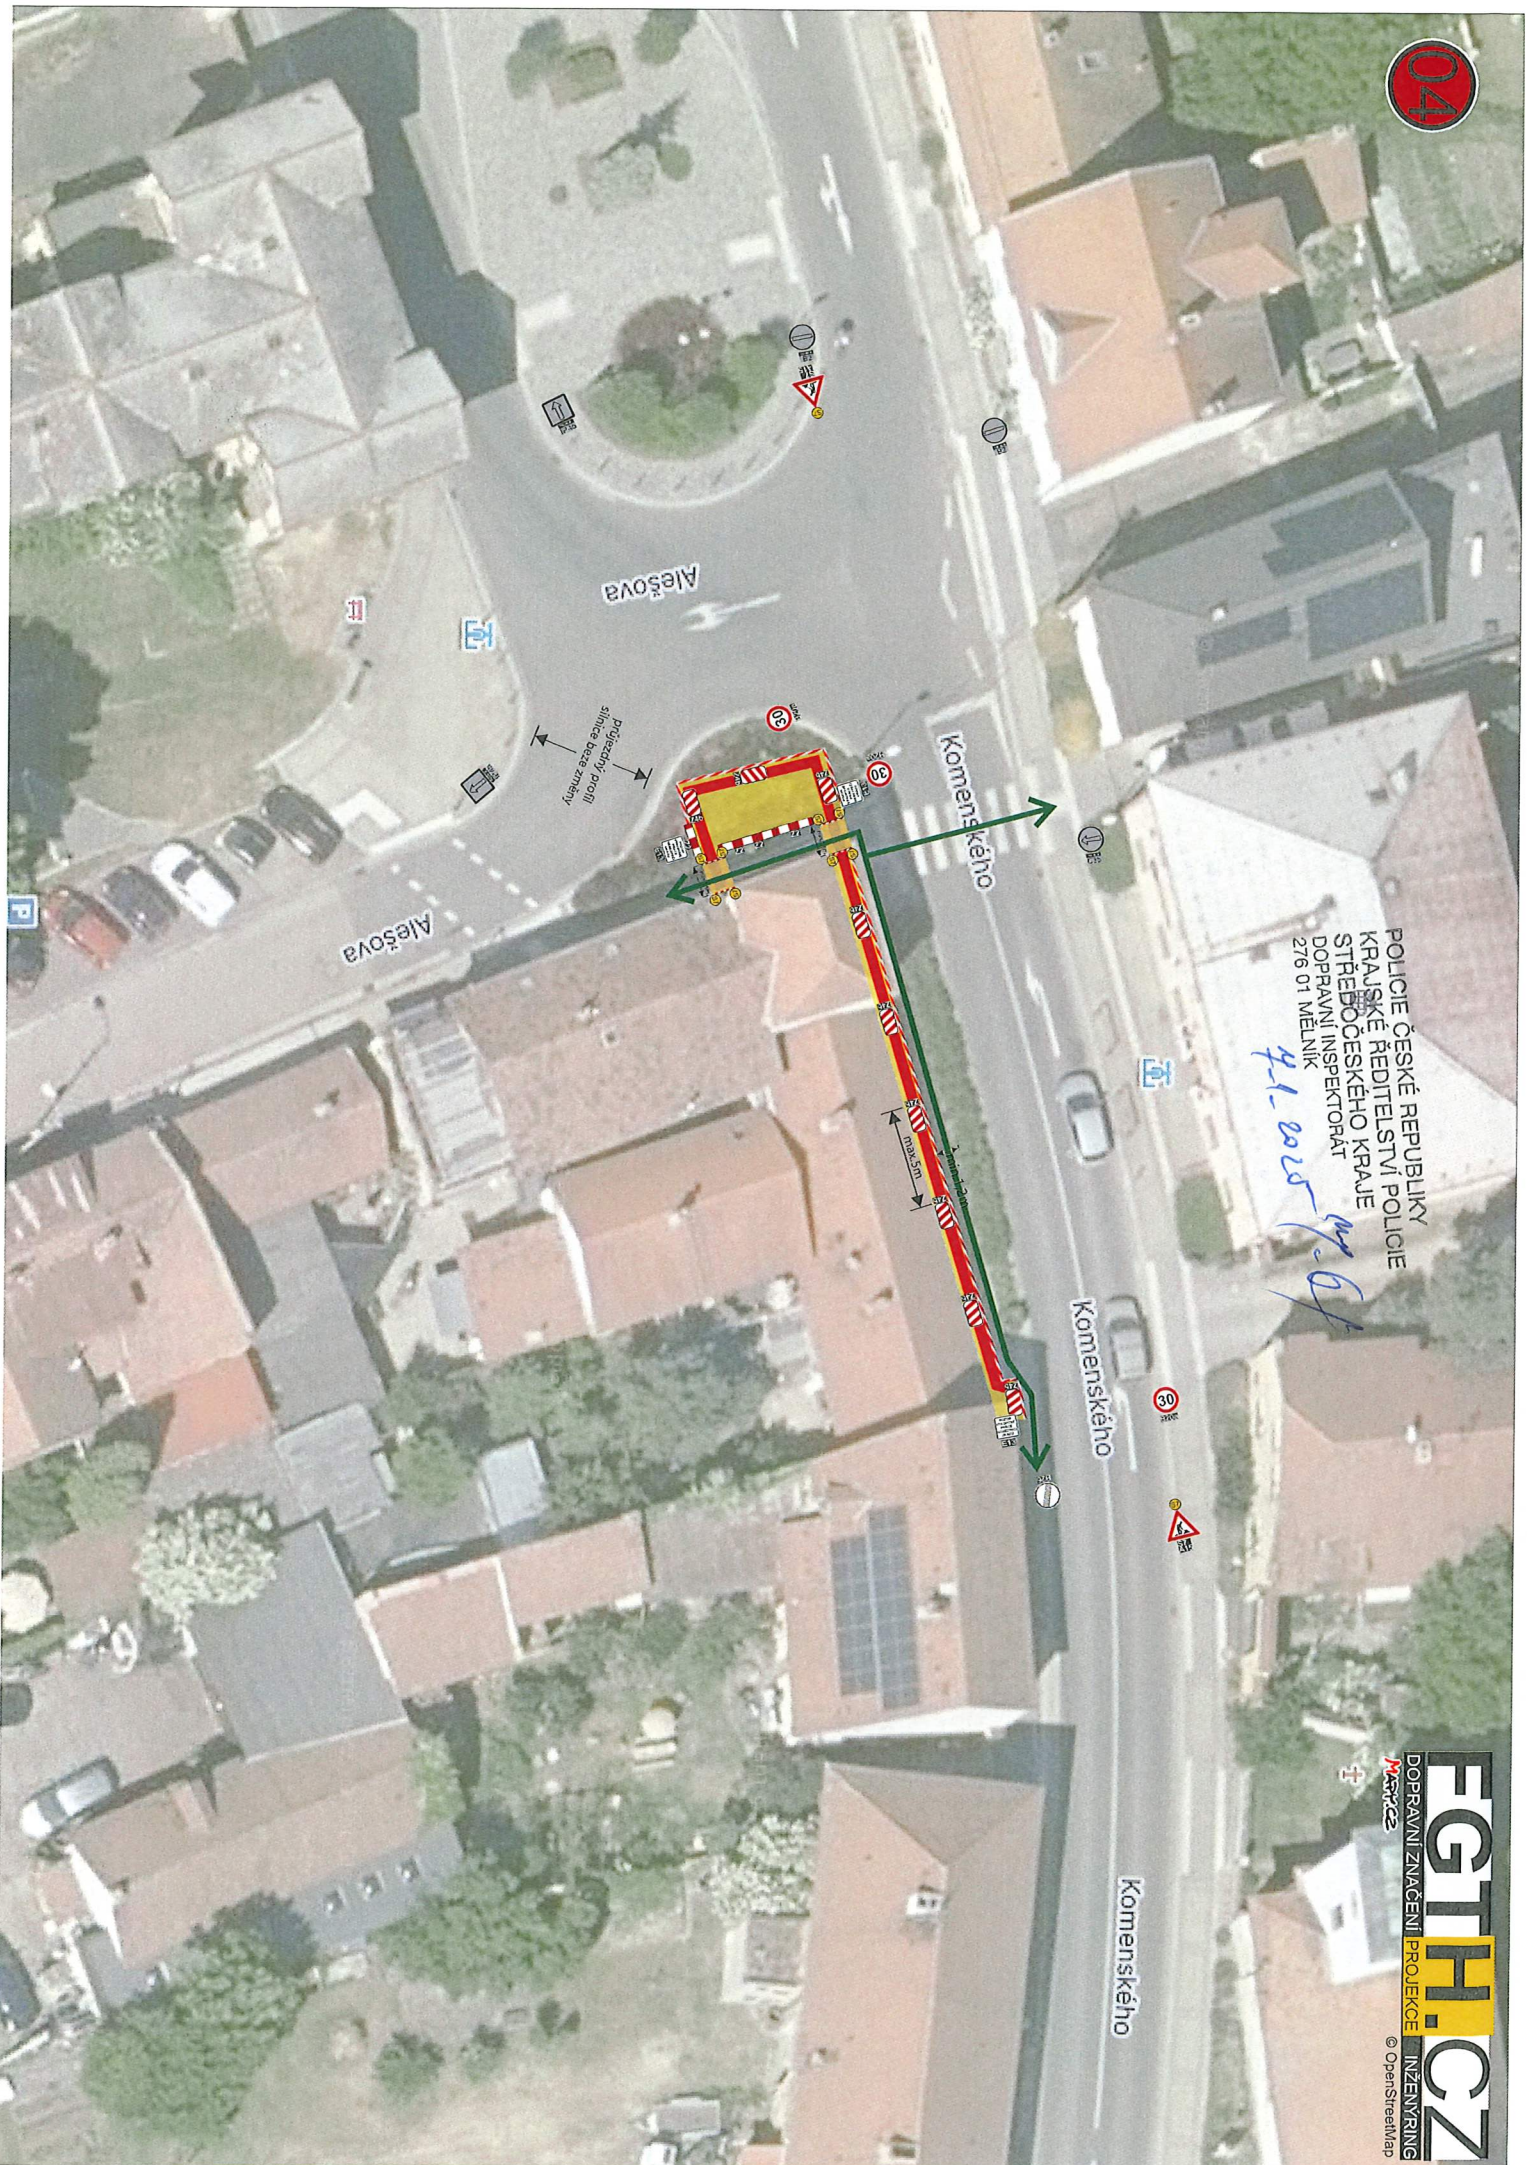

POLICIE ČESKÉ REPUBLIKY
KRAJSKÉ ŘEDITELSTVÍ POLICIE
STŘEDOCESKÉHO KRAJE
DOPRAVNÍ INSPEKTORÁT
276 01 MELNÍK

2.9.2022 16:11

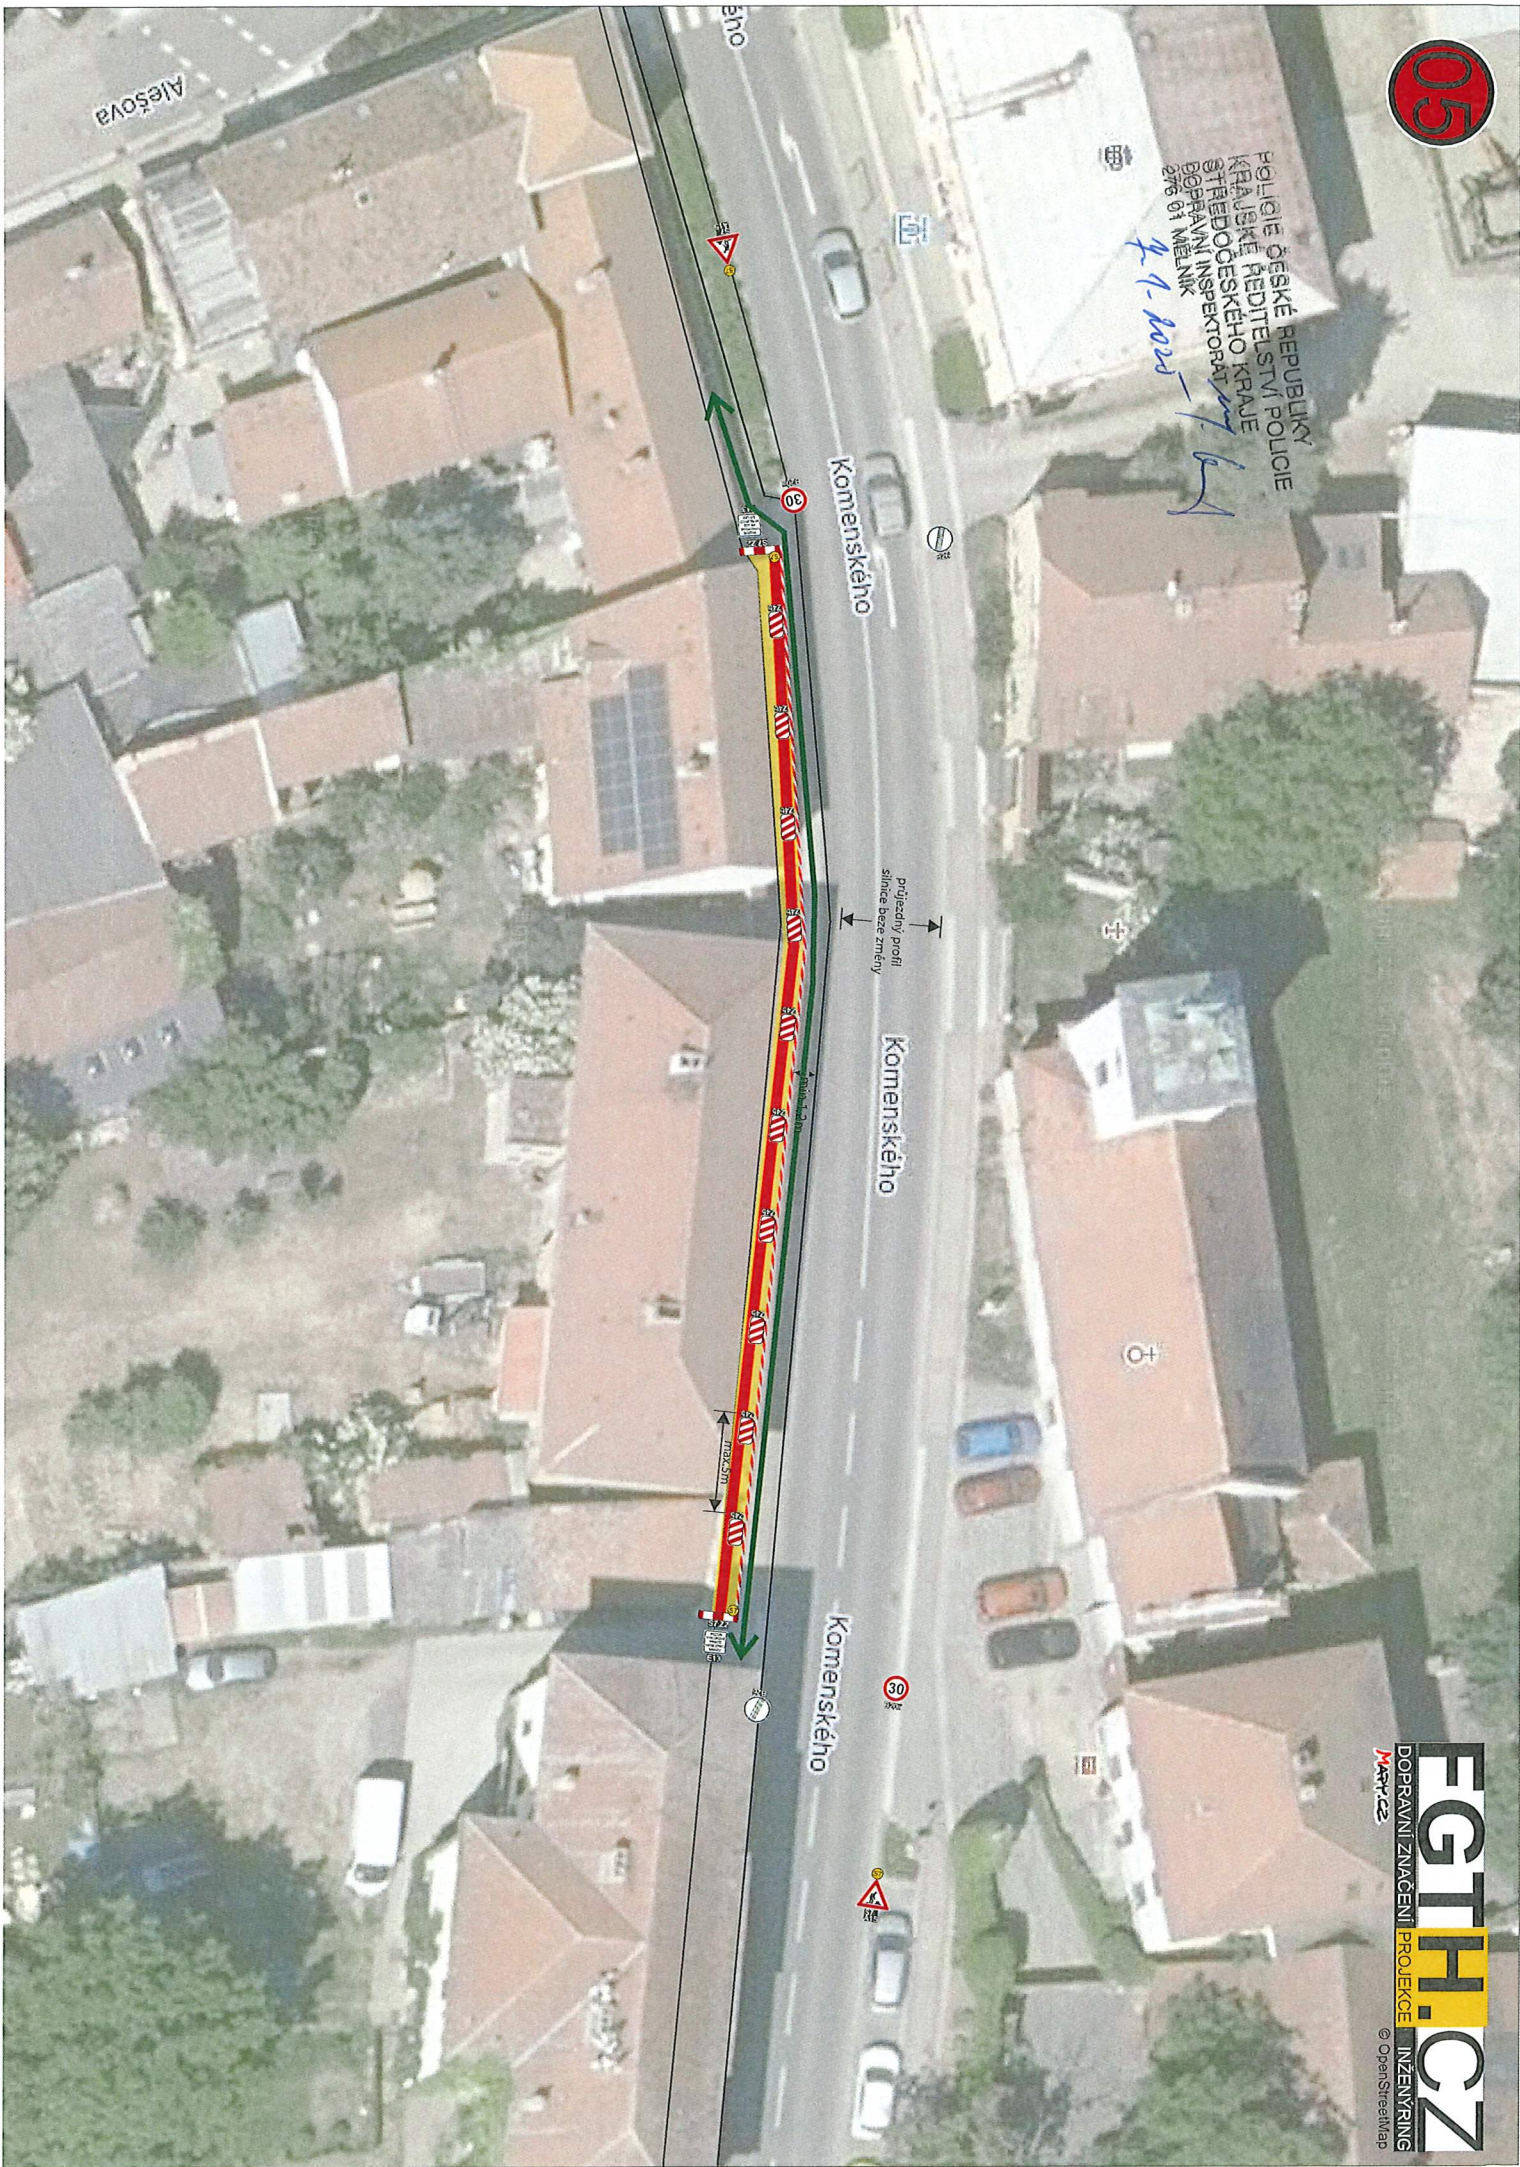


Komenského

průřezový profil
silnice bez změny

Komenského

Komenského


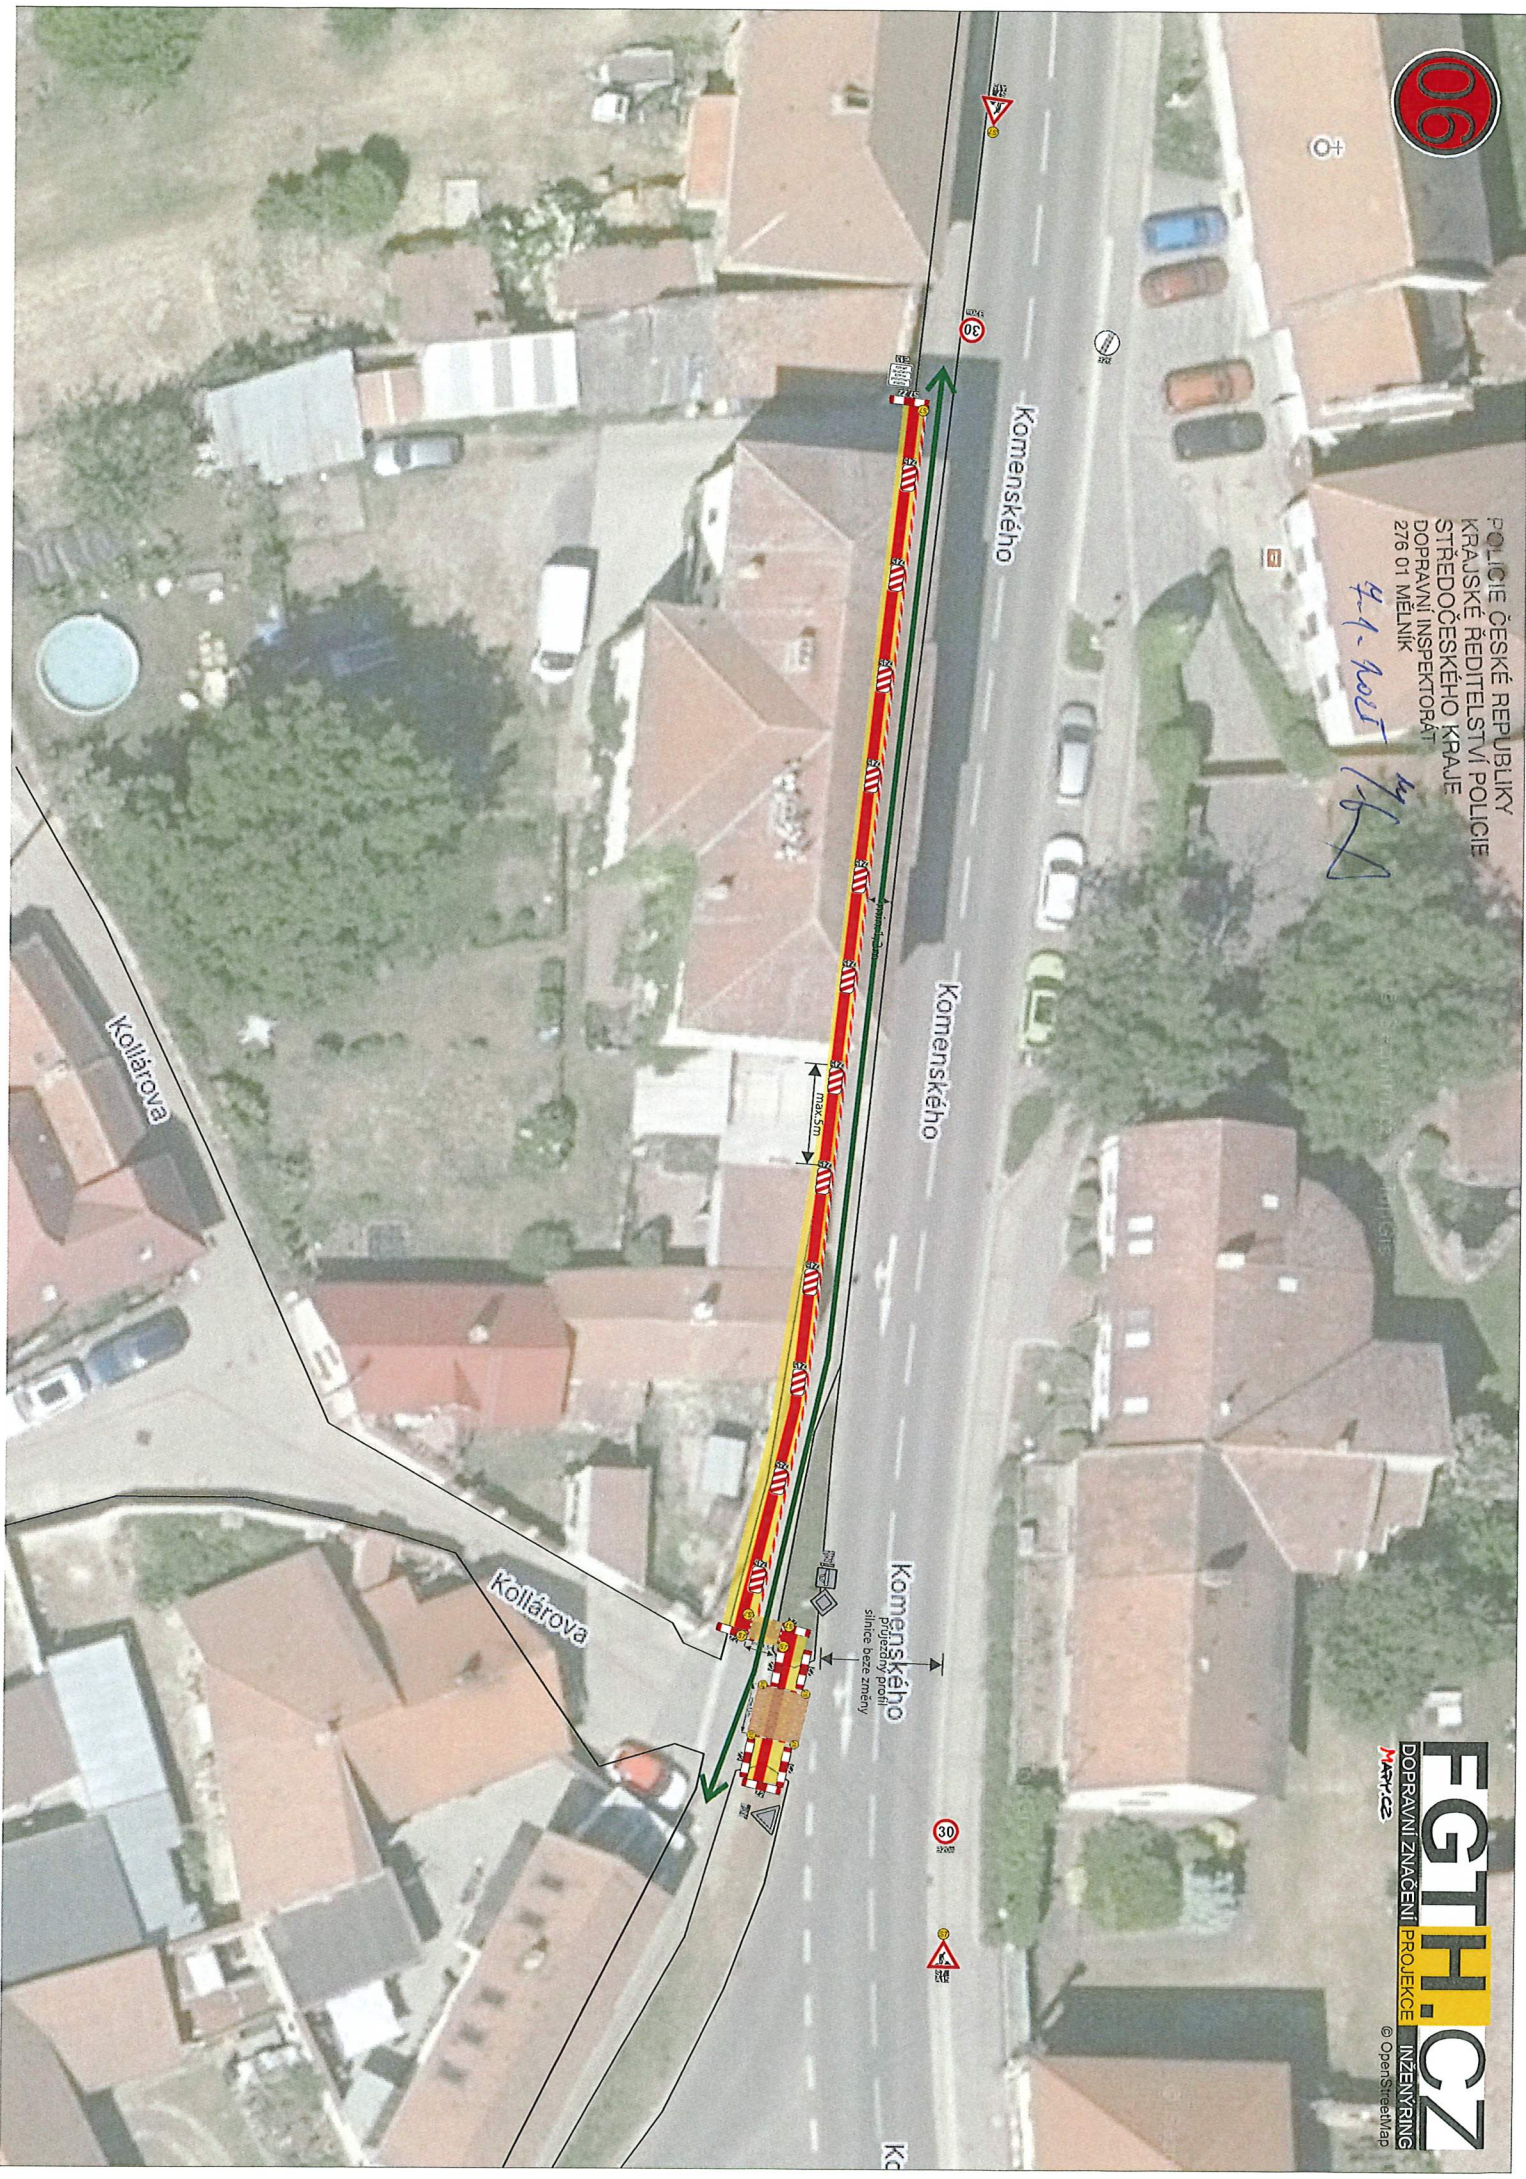

07

POLICIE ČESKÉ REPUBLIKY
KRAJSKÉ ŘEDITELSTVÍ POLICIE
STŘEDOČESKÉHO KRAJE
DOPRAVNÍ INSPEKTORÁT
276 01 Mělník


Komenského

Komenského

Palackého

Kalářova
Tmáředný profil
silnice min 2,75m

Havířkova

10

Komenského

Palackého


Palackého


Palackého

projednány profil
silnice min 2,75m

FGTH.CZ
DOPRAVNÍ ZNAČENÍ PROJEKCE INŽENÝRING
© OpenStreetMap

7.1.2025 17:16

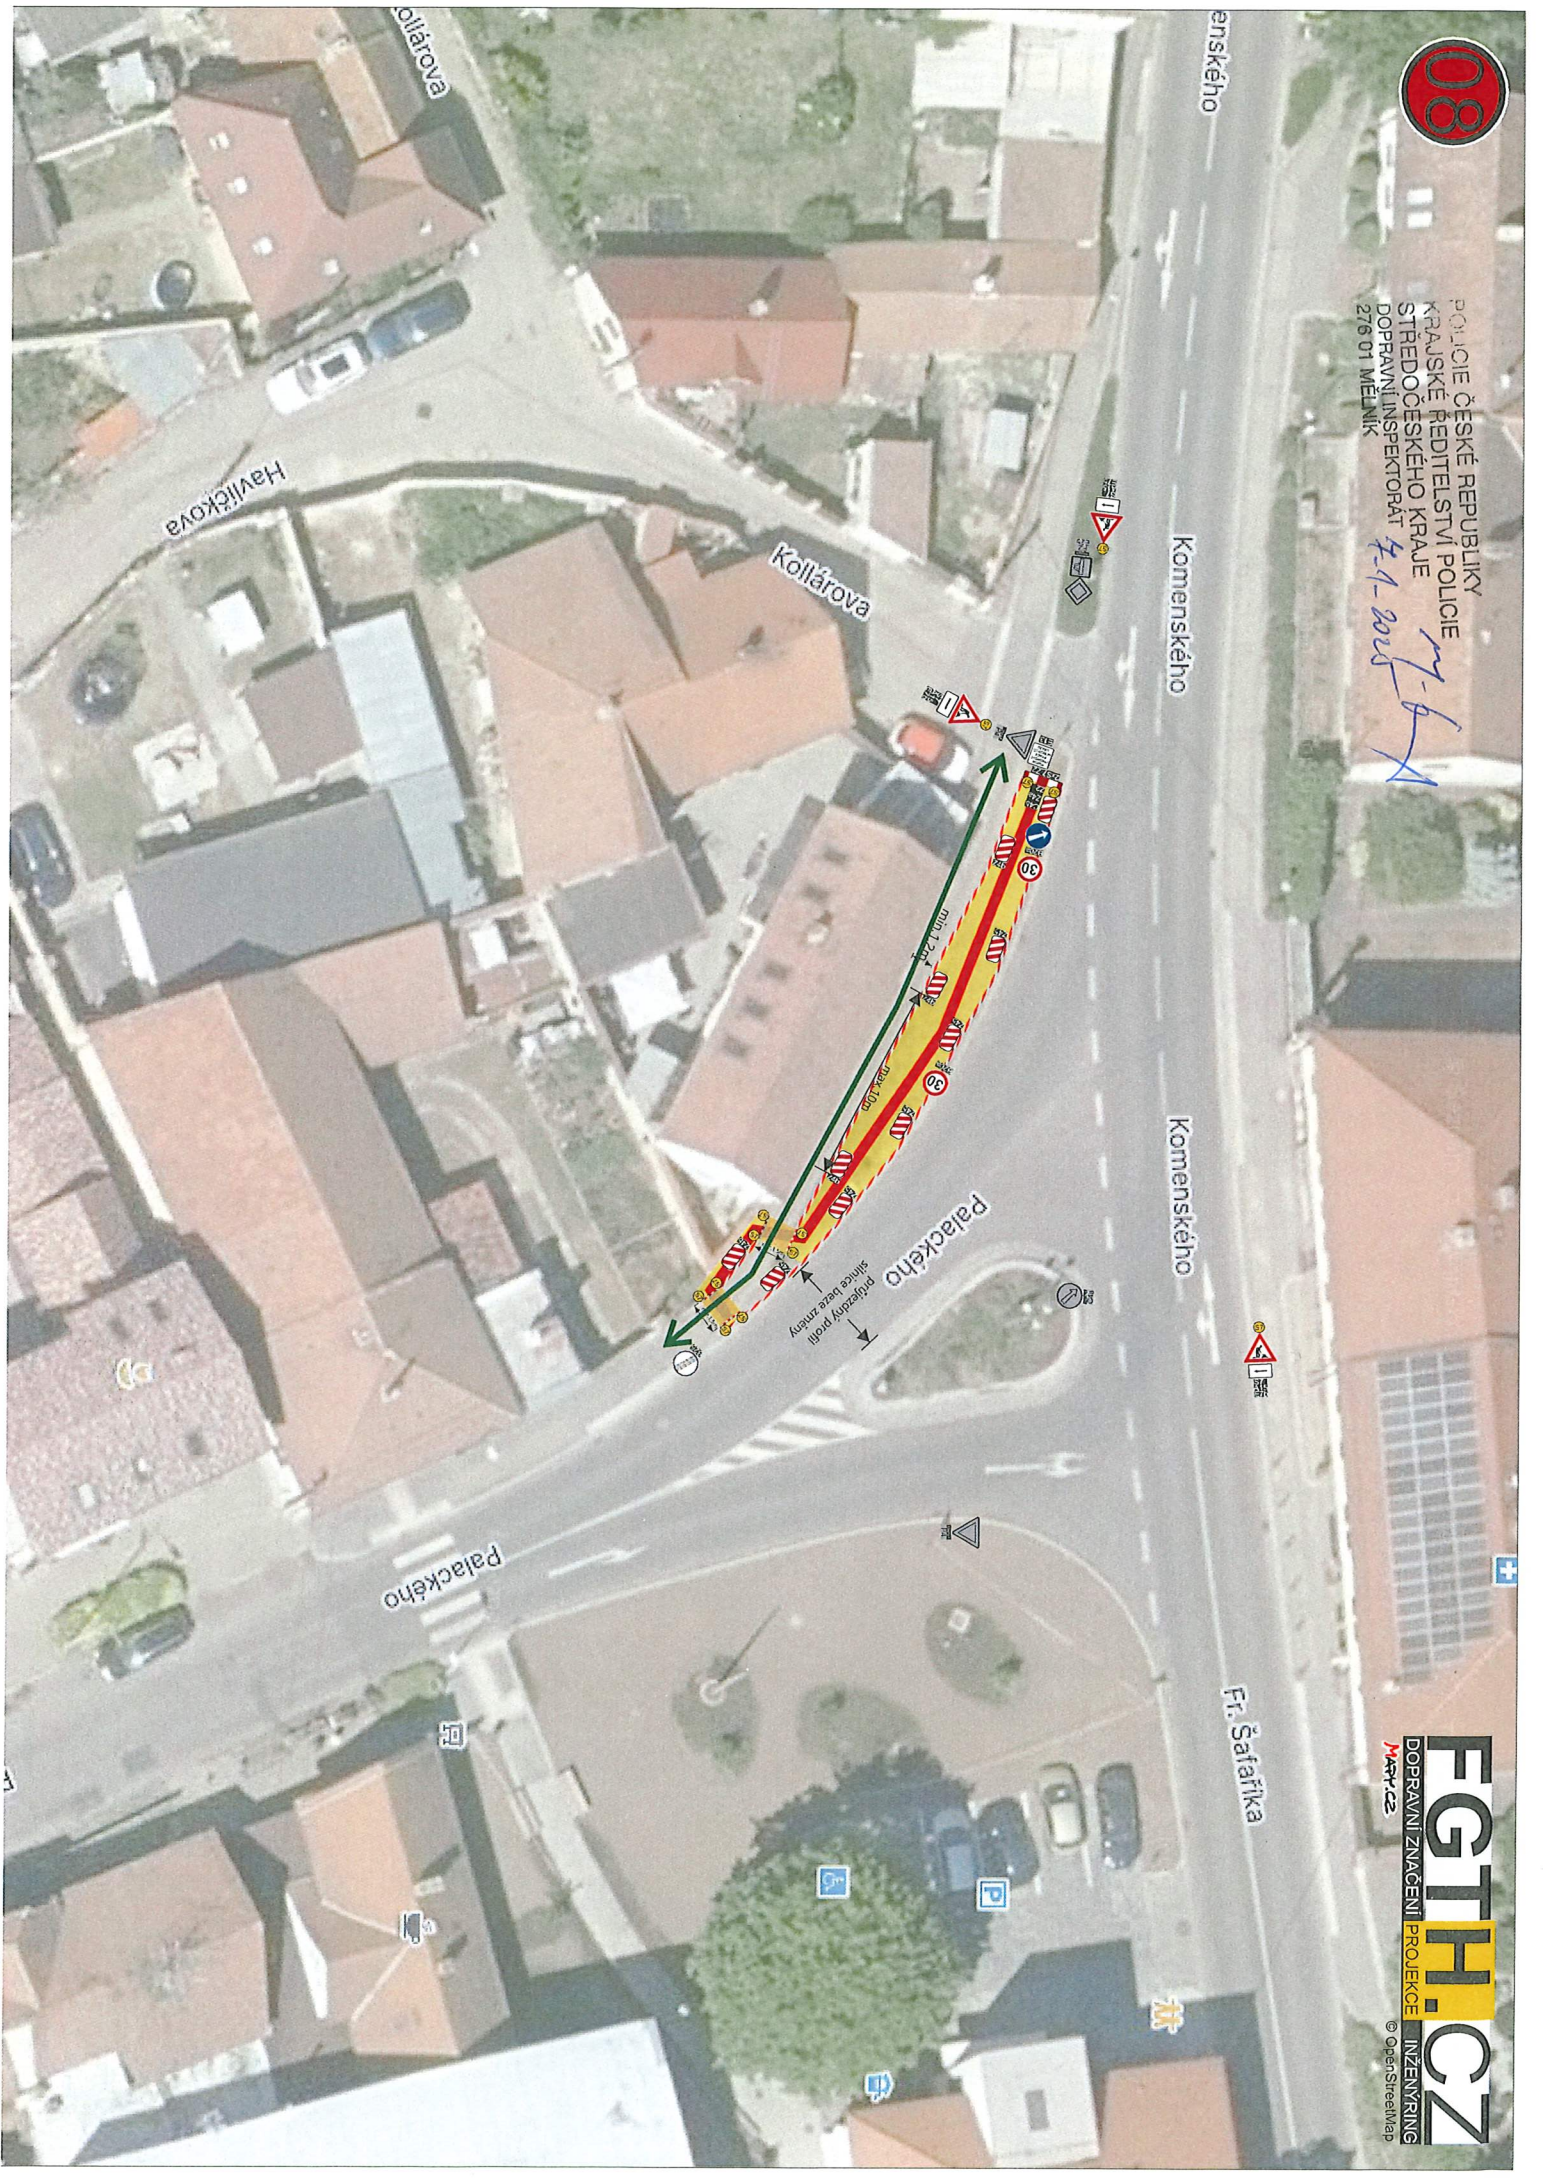

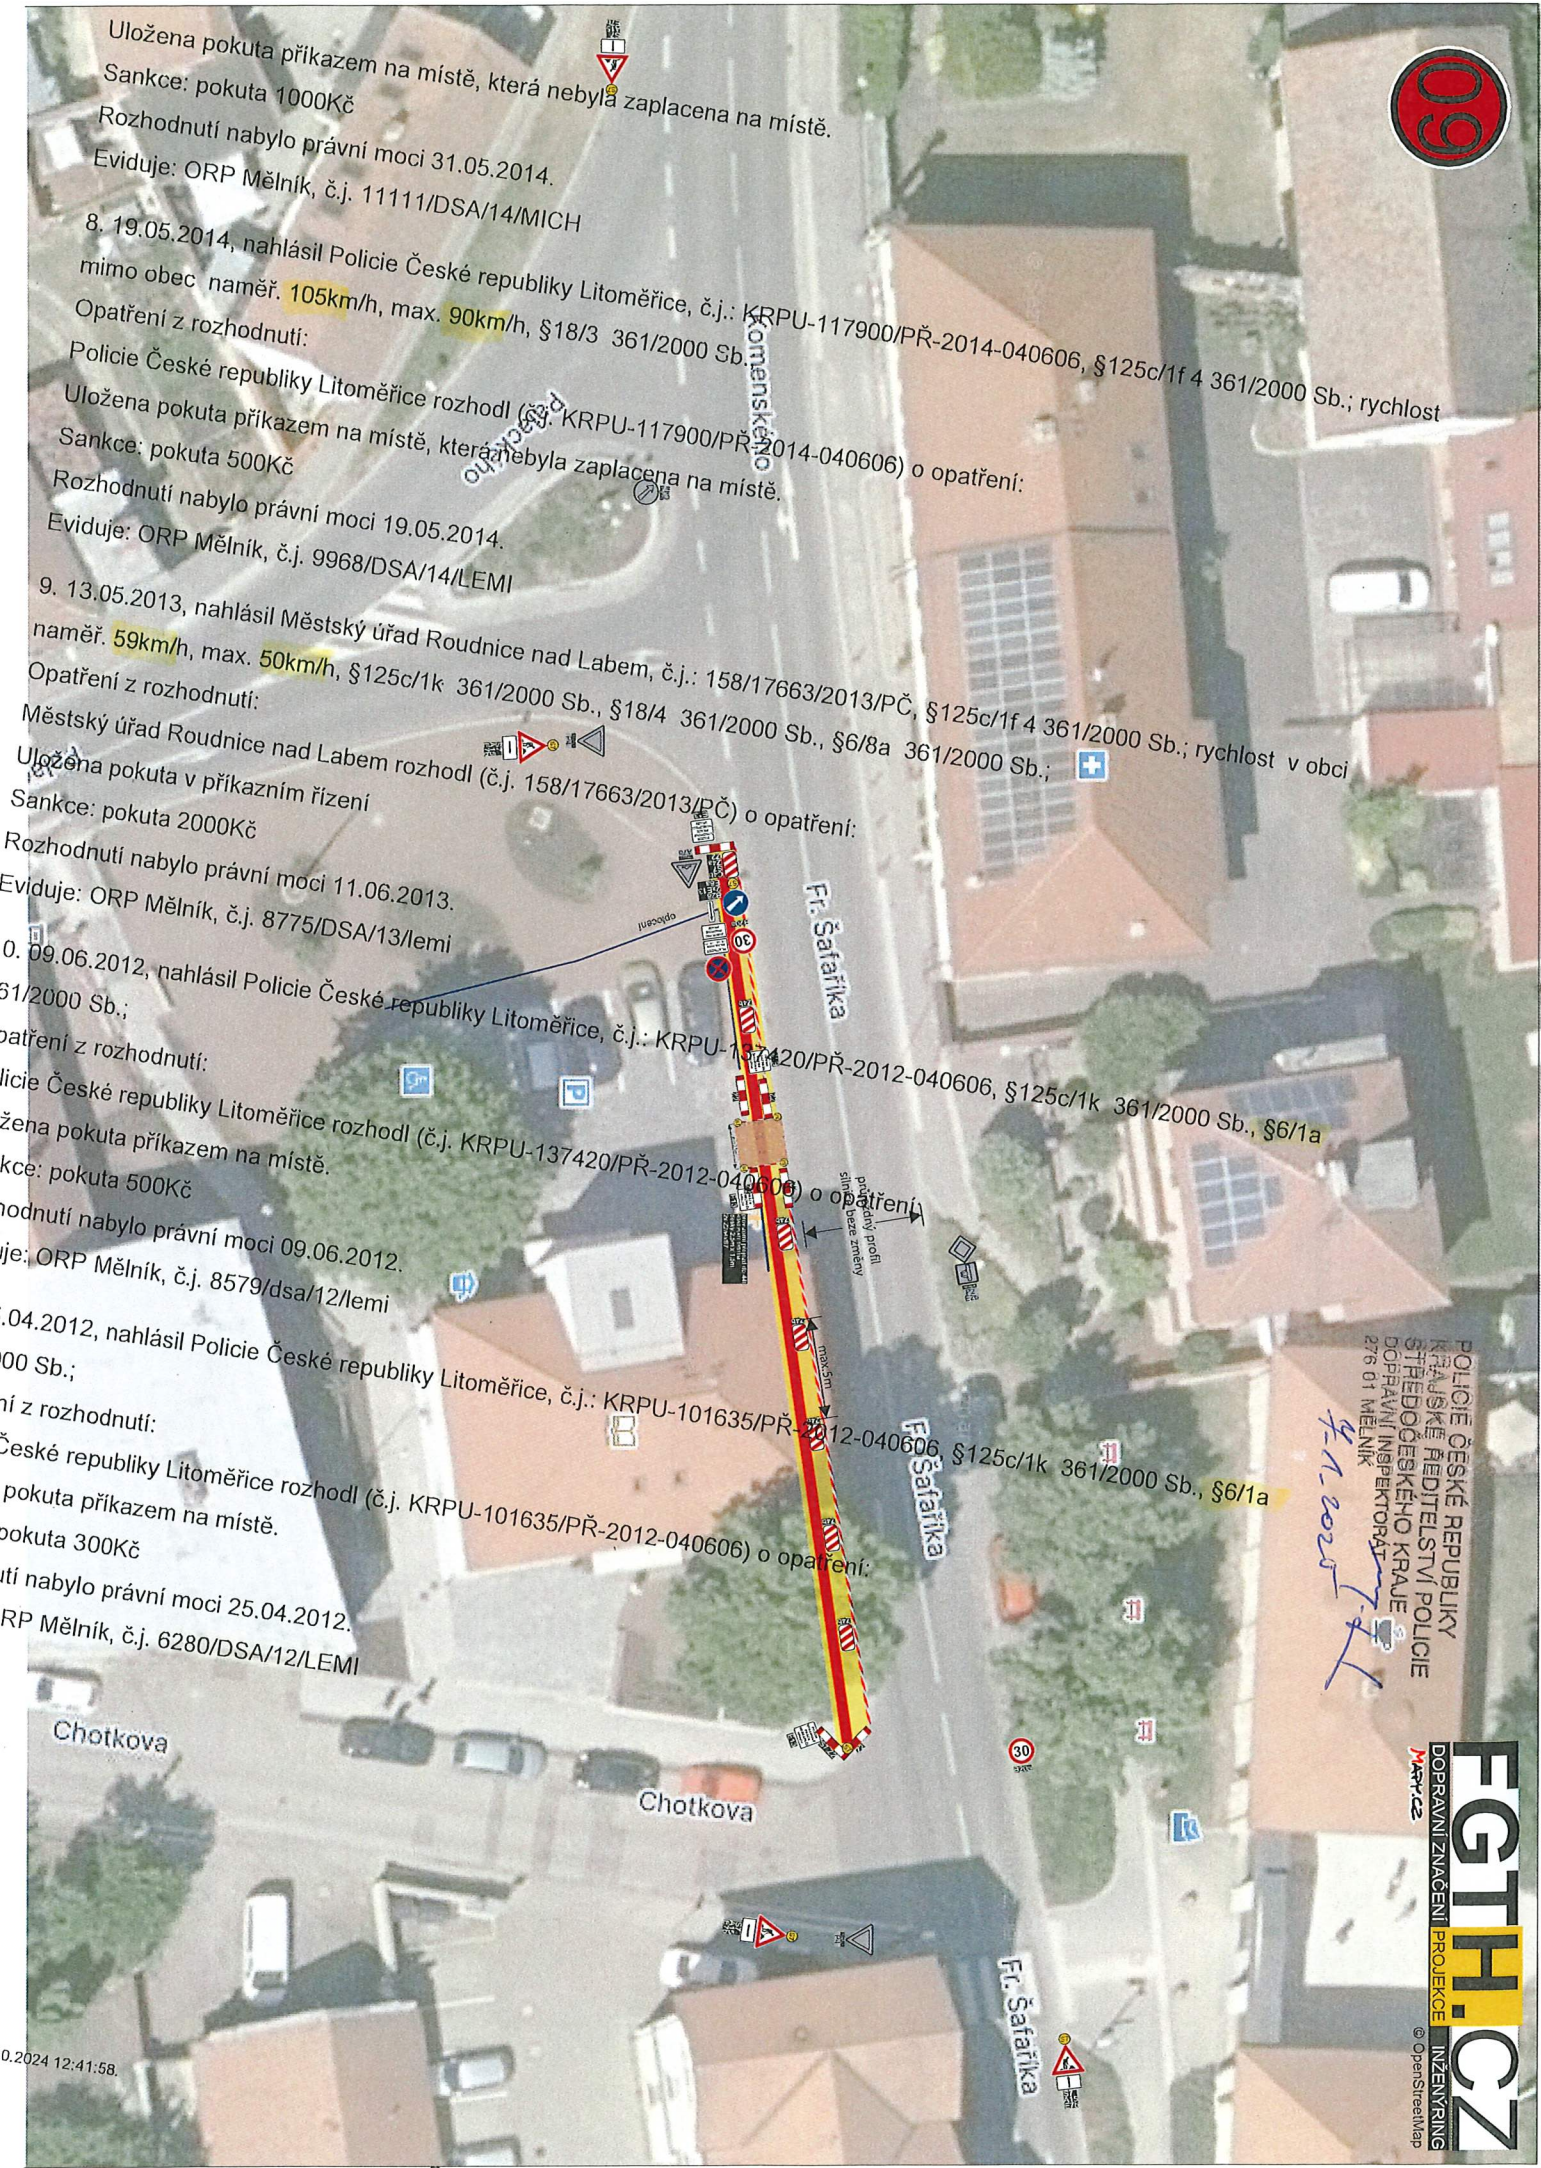

Uložena pokuta příkazem na místě, která nebyla zaplacená na místě.
Sankce: pokuta 1000Kč
Rozhodnutí nabylo právní moci 31.05.2014.
Eviduje: ORP Mělník, č.j. 11111/DSA/14/MICH

8. 19.05.2014, nahlásil Policie České republiky Litoměřice, č.j.: KRPU-117900/PŘ-2014-040606, §125c/1f 4 361/2000 Sb.; rychlost mimo obec naměř. 105km/h, max. 90km/h, §18/3 361/2000 Sb.
Opatření z rozhodnutí:
Policie České republiky Litoměřice rozhodl (č.j. KRPU-117900/PŘ-2014-040606) o opatření:
Uložena pokuta příkazem na místě, která nebyla zaplacená na místě.
Sankce: pokuta 500Kč
Rozhodnutí nabylo právní moci 19.05.2014.
Eviduje: ORP Mělník, č.j. 9968/DSA/14/LEMI

9. 13.05.2013, nahlásil Městský úřad Roudnice nad Labem, č.j.: 158/17663/2013/PČ, §125c/1f 4 361/2000 Sb.; rychlost v obci naměř. 59km/h, max. 50km/h, §125c/1k 361/2000 Sb., §18/4 361/2000 Sb., §6/8a 361/2000 Sb.;
Opatření z rozhodnutí:
Městský úřad Roudnice nad Labem rozhodl (č.j. 158/17663/2013/PČ) o opatření:
Uložena pokuta v příkazním řízení
Sankce: pokuta 2000Kč
Rozhodnutí nabylo právní moci 11.06.2013.
Eviduje: ORP Mělník, č.j. 8775/DSA/13/lemi


10. 09.06.2012, nahlásil Policie České republiky Litoměřice, č.j.: KRPU-137420/PŘ-2012-040606, §125c/1k 361/2000 Sb., §6/1a
Opatření z rozhodnutí:
Policie České republiky Litoměřice rozhodl (č.j. KRPU-137420/PŘ-2012-040606) o opatření:
Uložena pokuta příkazem na místě.
Sankce: pokuta 500Kč
Rozhodnutí nabylo právní moci 09.06.2012.
Eviduje: ORP Mělník, č.j. 8579/dsa/12/lemi

11. 04.2012, nahlásil Policie České republiky Litoměřice, č.j.: KRPU-101635/PŘ-2012-040606, §125c/1k 361/2000 Sb., §6/1a
Opatření z rozhodnutí:
Policie České republiky Litoměřice rozhodl (č.j. KRPU-101635/PŘ-2012-040606) o opatření:
Uložena pokuta příkazem na místě.
Sankce: pokuta 300Kč
Rozhodnutí nabylo právní moci 25.04.2012.
Eviduje: ORP Mělník, č.j. 6280/DSA/12/LEMI

POLICIE ČESKÉ REPUBLIKY
KRAJSKÉ ŘEDITELSTVÍ POLICIE
STŘEDOČESKÉHO KRAJE
DOPRAVNÍ INSPEKTORÁT
276 01 MĚLNÍK
4.11.2020

EGTH.CZ
DOPRAVNÍ ZNĚNÍ PROJEKCE
INŽENÝRING
© OpenStreetMap

11

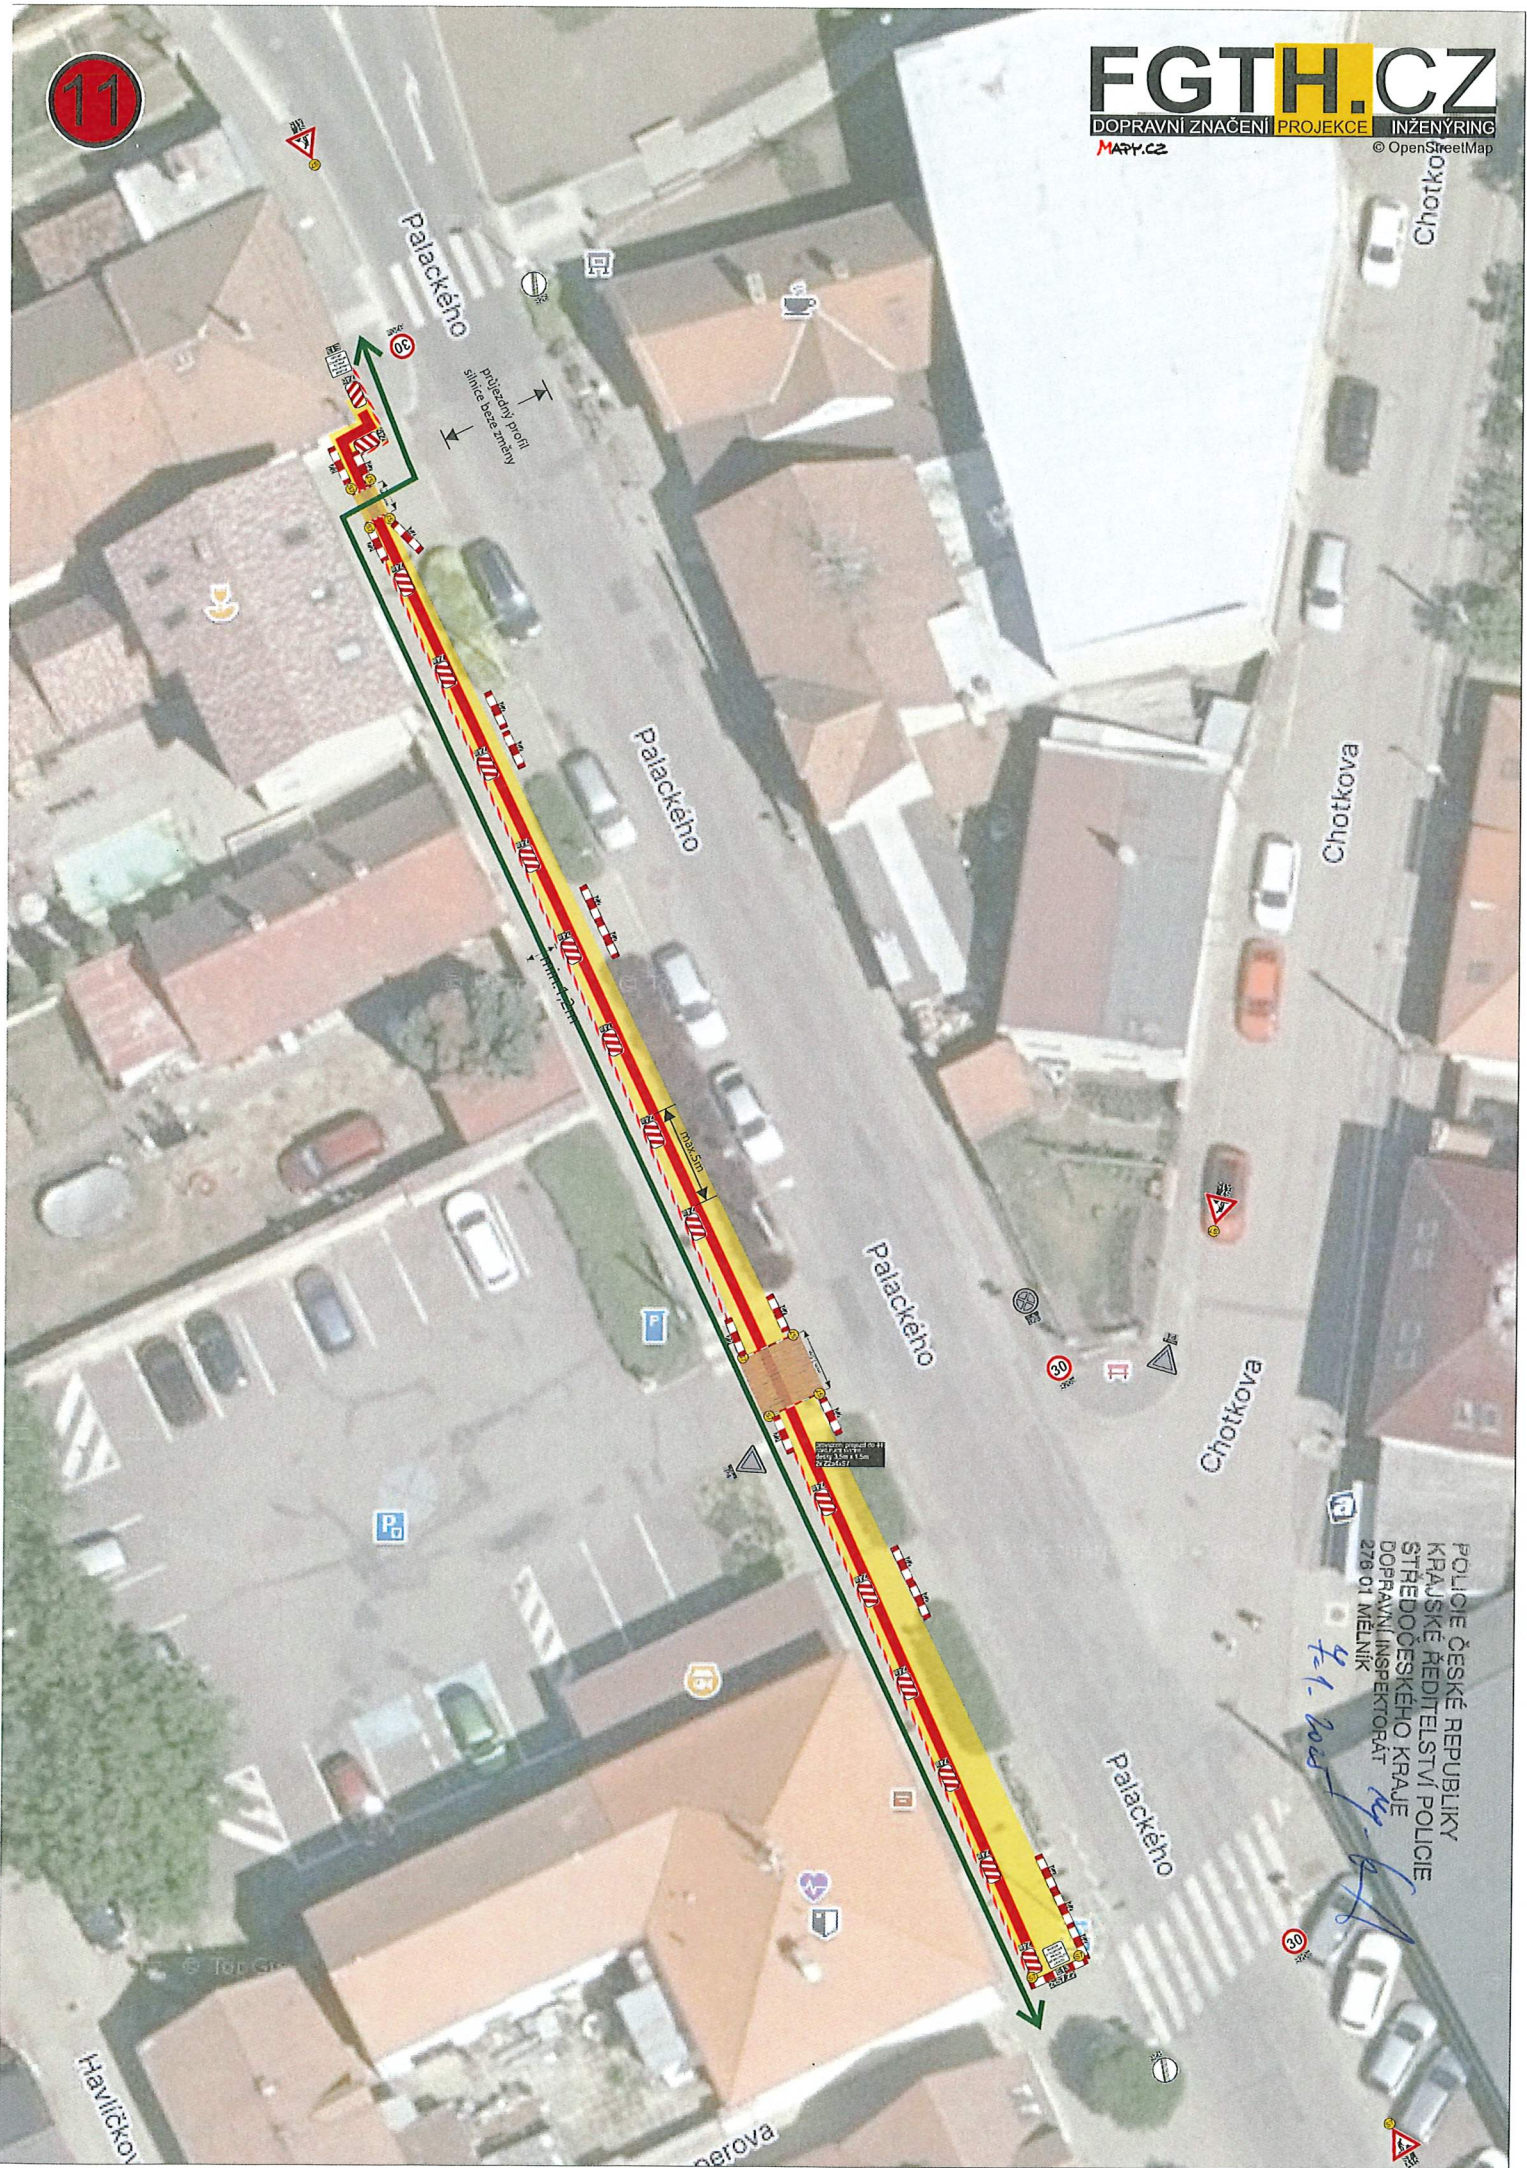

KRAJSKÉ ŘEDITELSTVÍ POLICIE
STŘEDOČESKÉHO KRAJE
DOPRAVNÍ INSPEKTORÁT
276 01 MELNÍK

4.1. 2008
14. 6. 11

REPUBLIKY
ELSTVÍ POLICIE
O KRAJE
ORÁT
4-1-2005



13




POLICIE ČESKÉ REPUBLIKY
KRAJSKÉ ŘEDITELSTVÍ POLICIE
STŘEDOCESKÉHO KRAJE
DOPRAVNÍ INSPEKTORÁT
276 01 MELNÍK
4.4.2025 m.b.f.

přilehnutí poří
silnic bez zmlhy

Tyršova

15

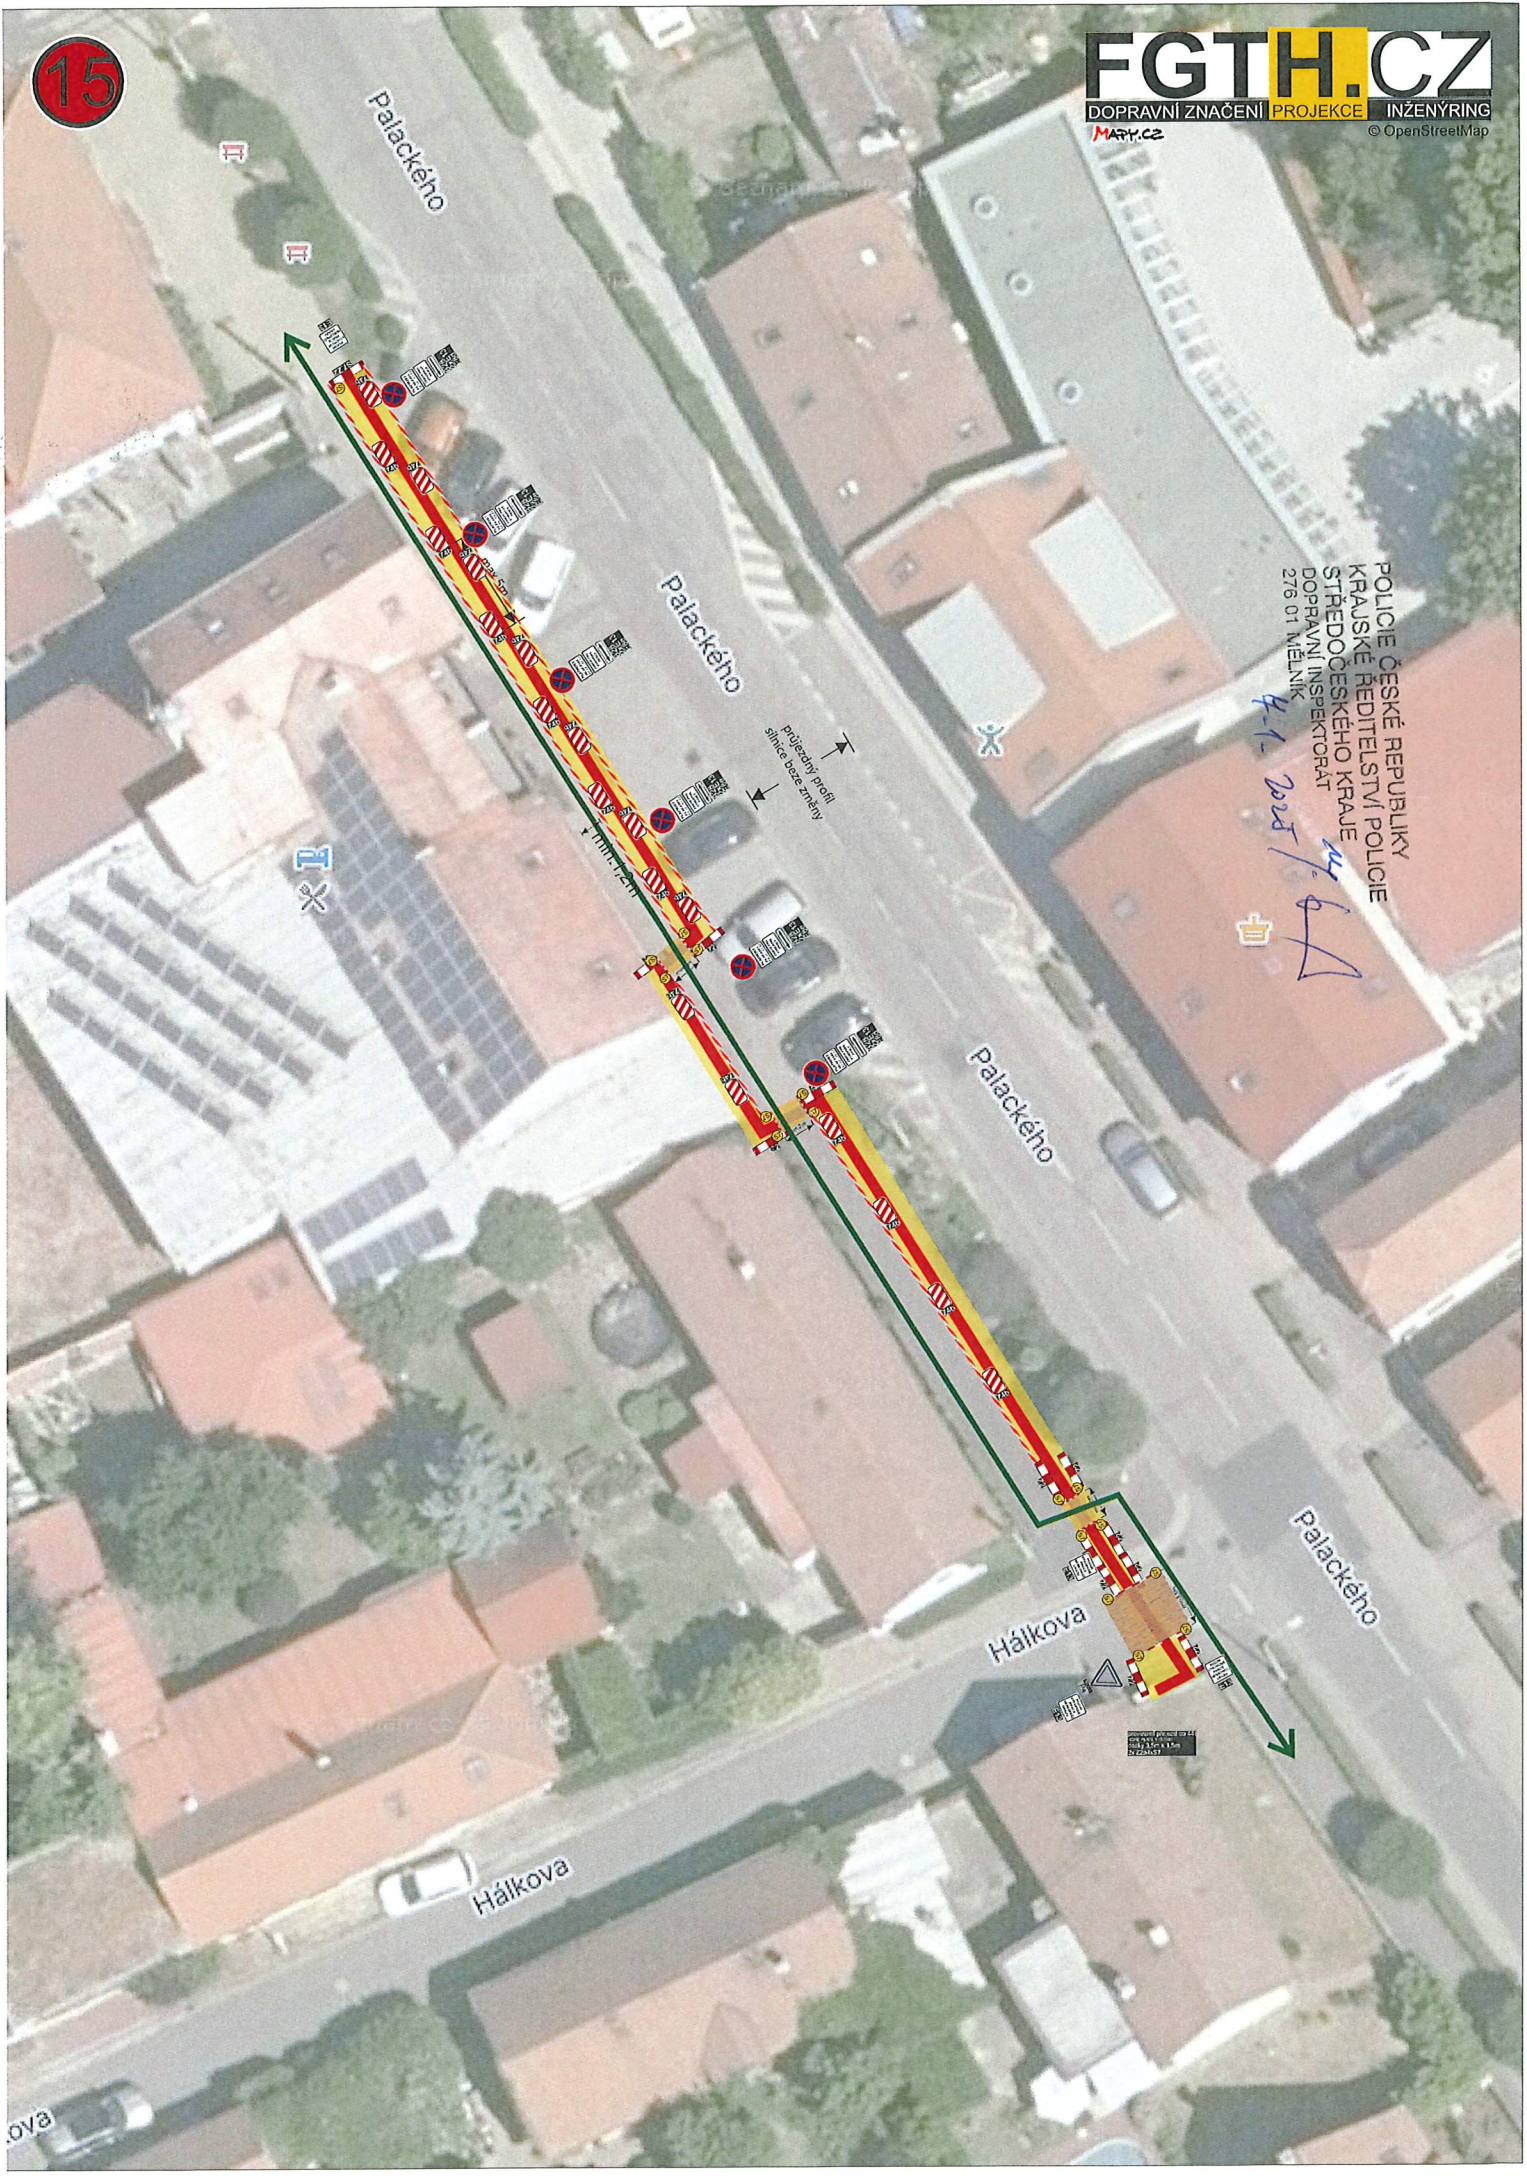

POLICIE ČESKÉ REPUBLIKY
KRAJSKÉ ŘEDITELSTVÍ POLICIE
STŘEDOČESKÉHO KRAJE
DOPRAVNÍ INSPEKTORÁT
276 01 MELNÍK

4.1. 2025 / 67

průběhy profil
silnice beze změny

Hájkova

Palackého

Hájkova

16

POLICIE ČESKÉ REPUBLIKY
KRAJSKÉ ŘEDITELSTVÍ POLICIE
STŘEDOČESKÉHO KRAJE
DOPRAVNÍ INSPEKTORÁT
276 01 MĚLNÍK

4-9-2025
[Signature]

nám. A. Dvořáka

Seifertova

ilustrační
snímek bez změny

17

EGTH.CZ
DOPRAVNÍ ZNAČENÍ PROJEKCE INŽENÝRING
M-2023
© OpenStreetMap


Třebízského

Seifertova

Seifertova

přibližný profil
silnice bez změny

max 5m

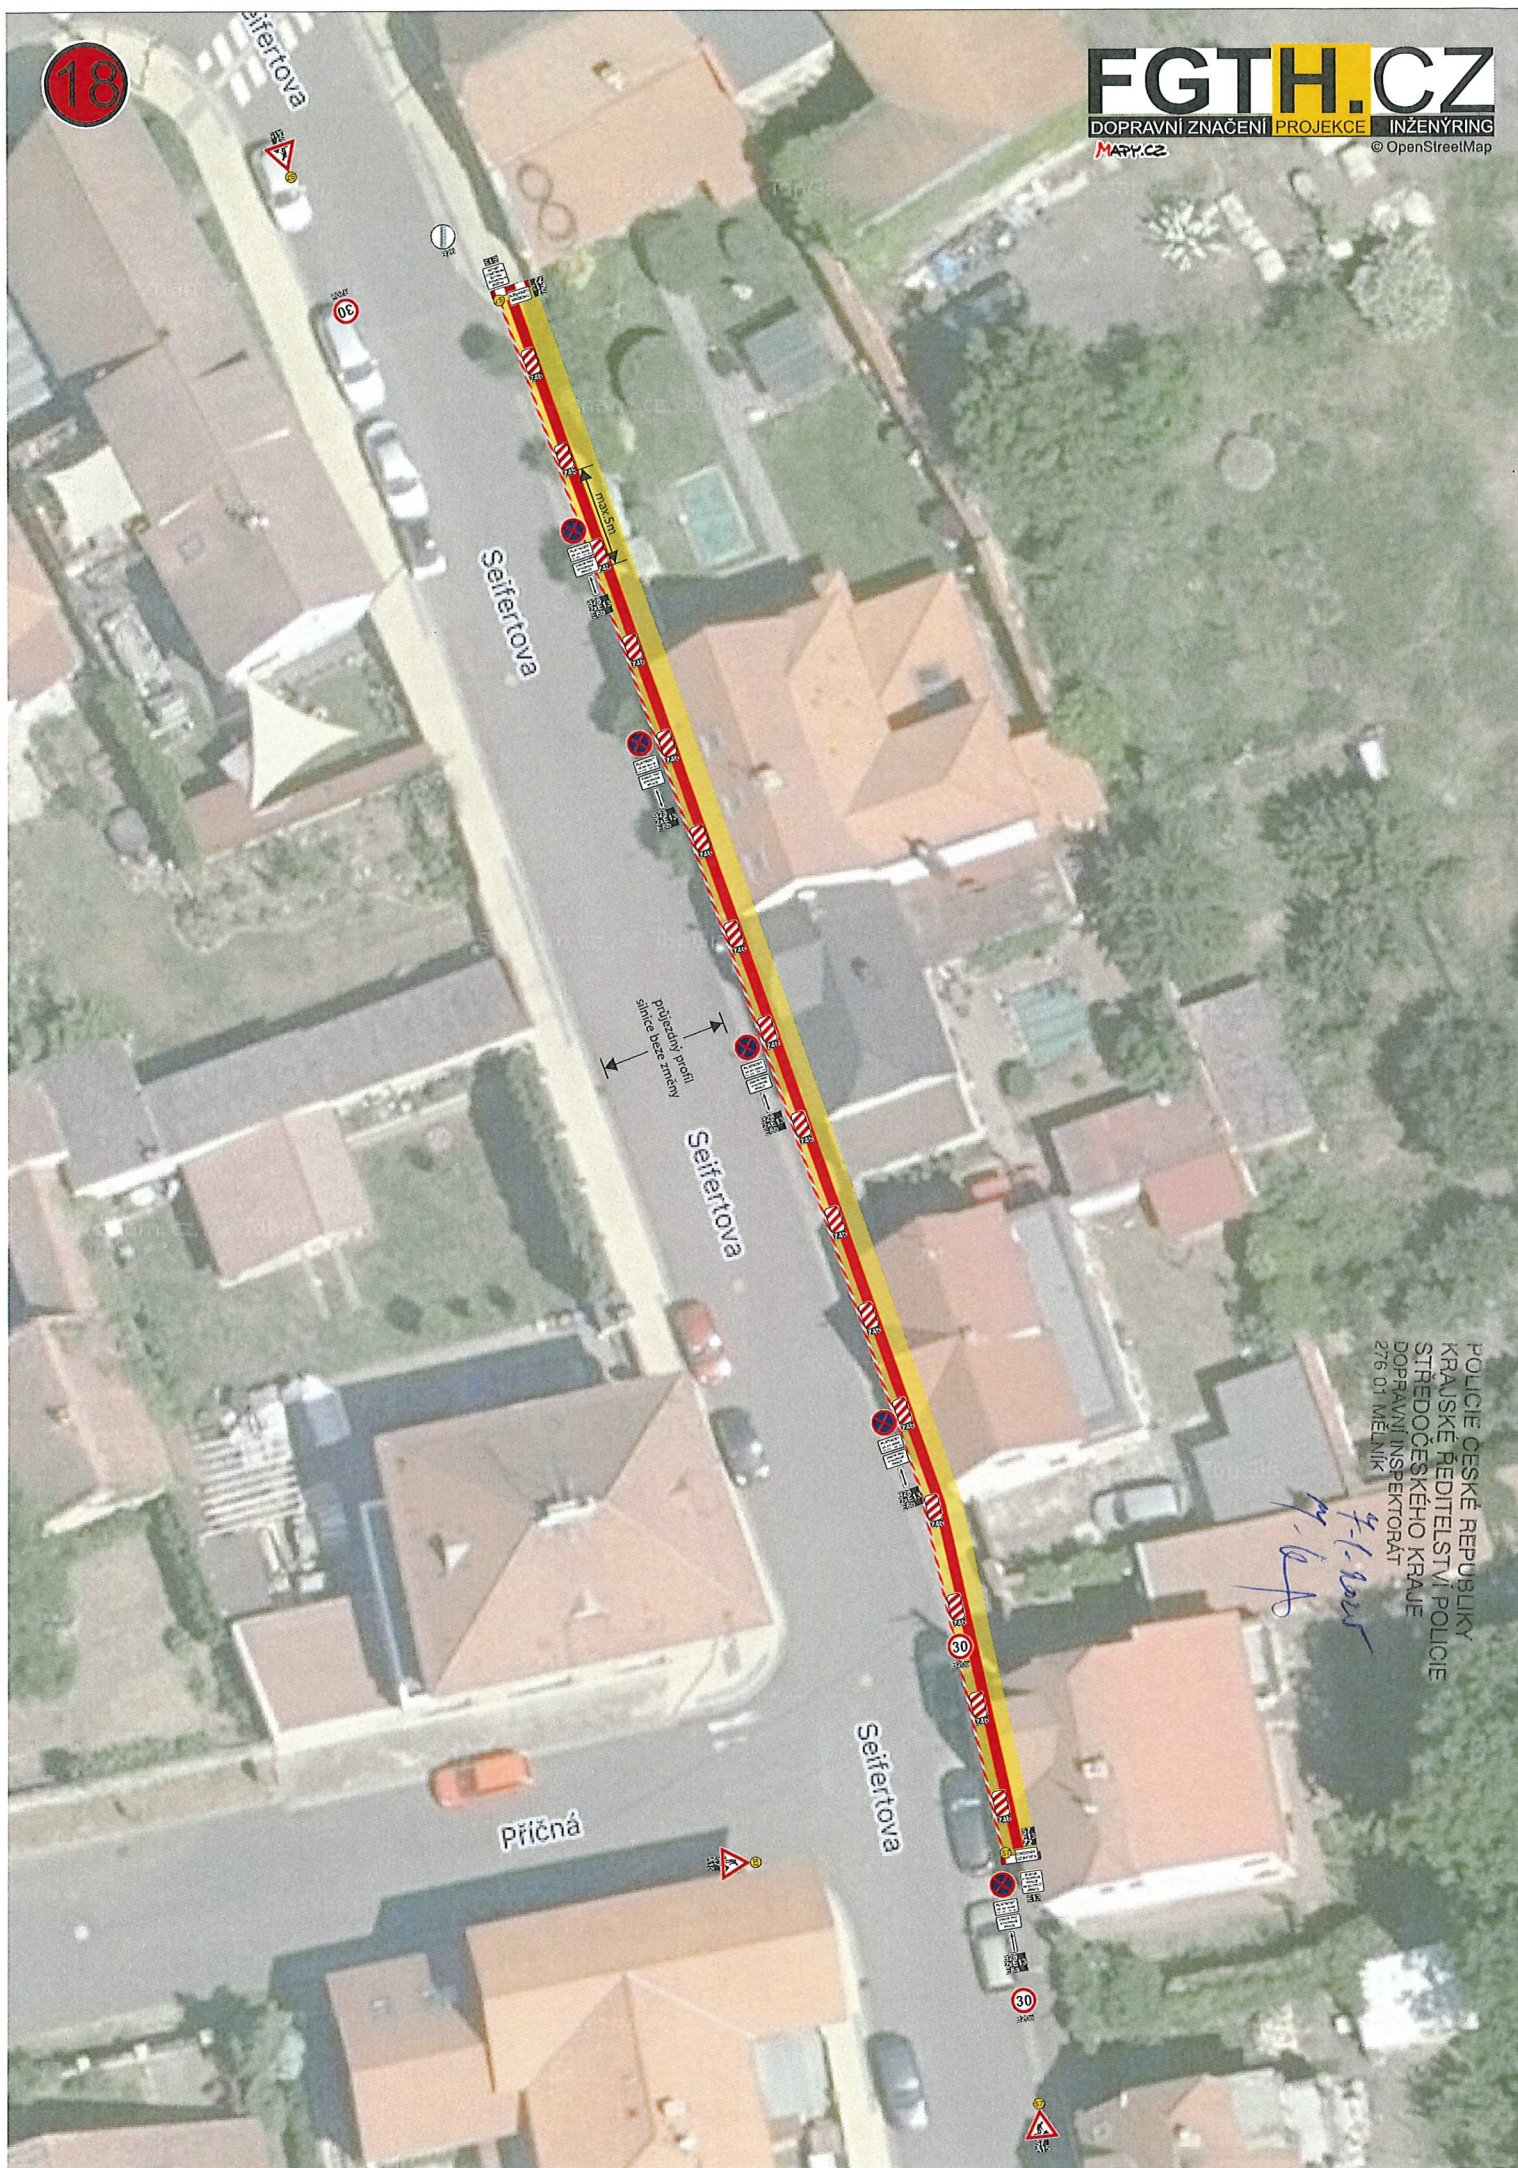

POLICIE ČESKÉ REPUBLIKY
KRAJSKÉ ŘEDITELSTVÍ POLICIE
STŘEDOČESKÉHO KRAJE
DOPRAVNÍ INSPEKTORÁT
276 01 MĚLNÍK
410

19



POLICIE ČESKÉ REPUBLIKY
KRAJSKÉ ŘEDITELSTVÍ POLICIE
STŘEDOČESKÉHO KRAJE
DOPRAVNÍ INSPEKTORÁT
276 01 MELNÍK

4.1.2015
pro-6

20

POLICIE ČESKÉ REPUBLIKY
KRAJSKÉ ŘEDITELSTVÍ POLICIE
STŘEDOČESKÉHO KRAJE
DOPRAVNÍ INSPEKTORÁT
276 01 MELNÍK

4.9.2025
14.64

Seifertova

příčná

Seifertova

Seifertova


21

EGTH.CZ
DOPRAVNÍ ZNAČENÍ PROJEKCE
INŽENÝRING
© OpenStreetMap



Kamenského

Alšova

Alšova

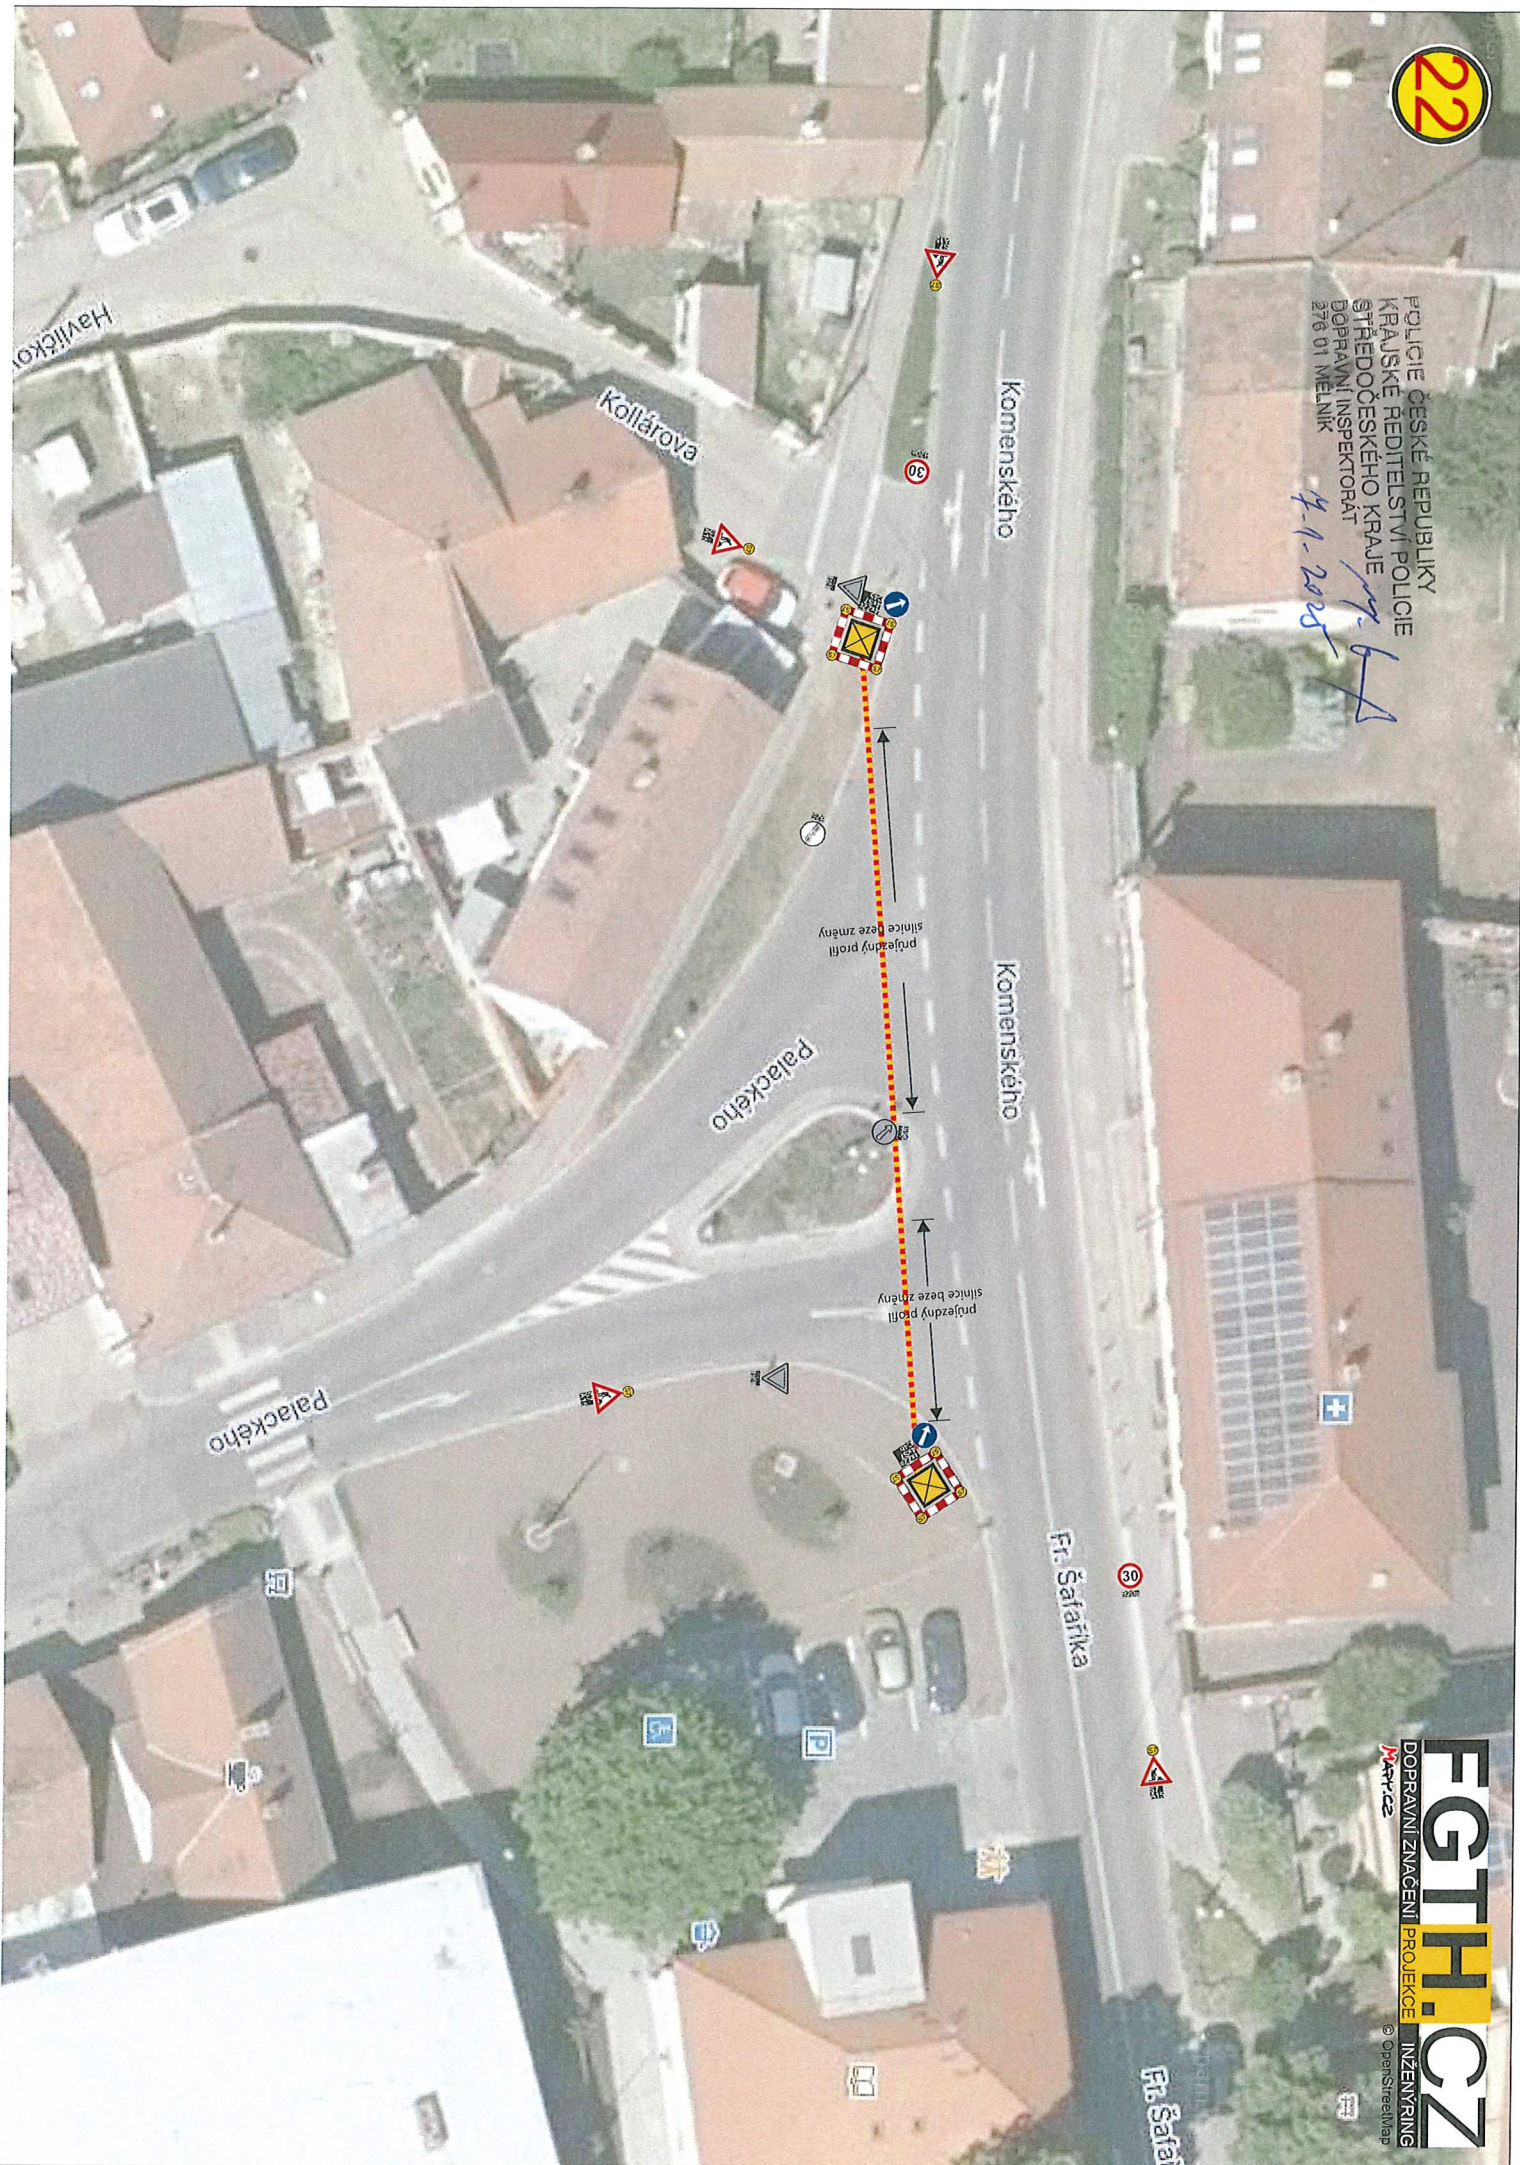


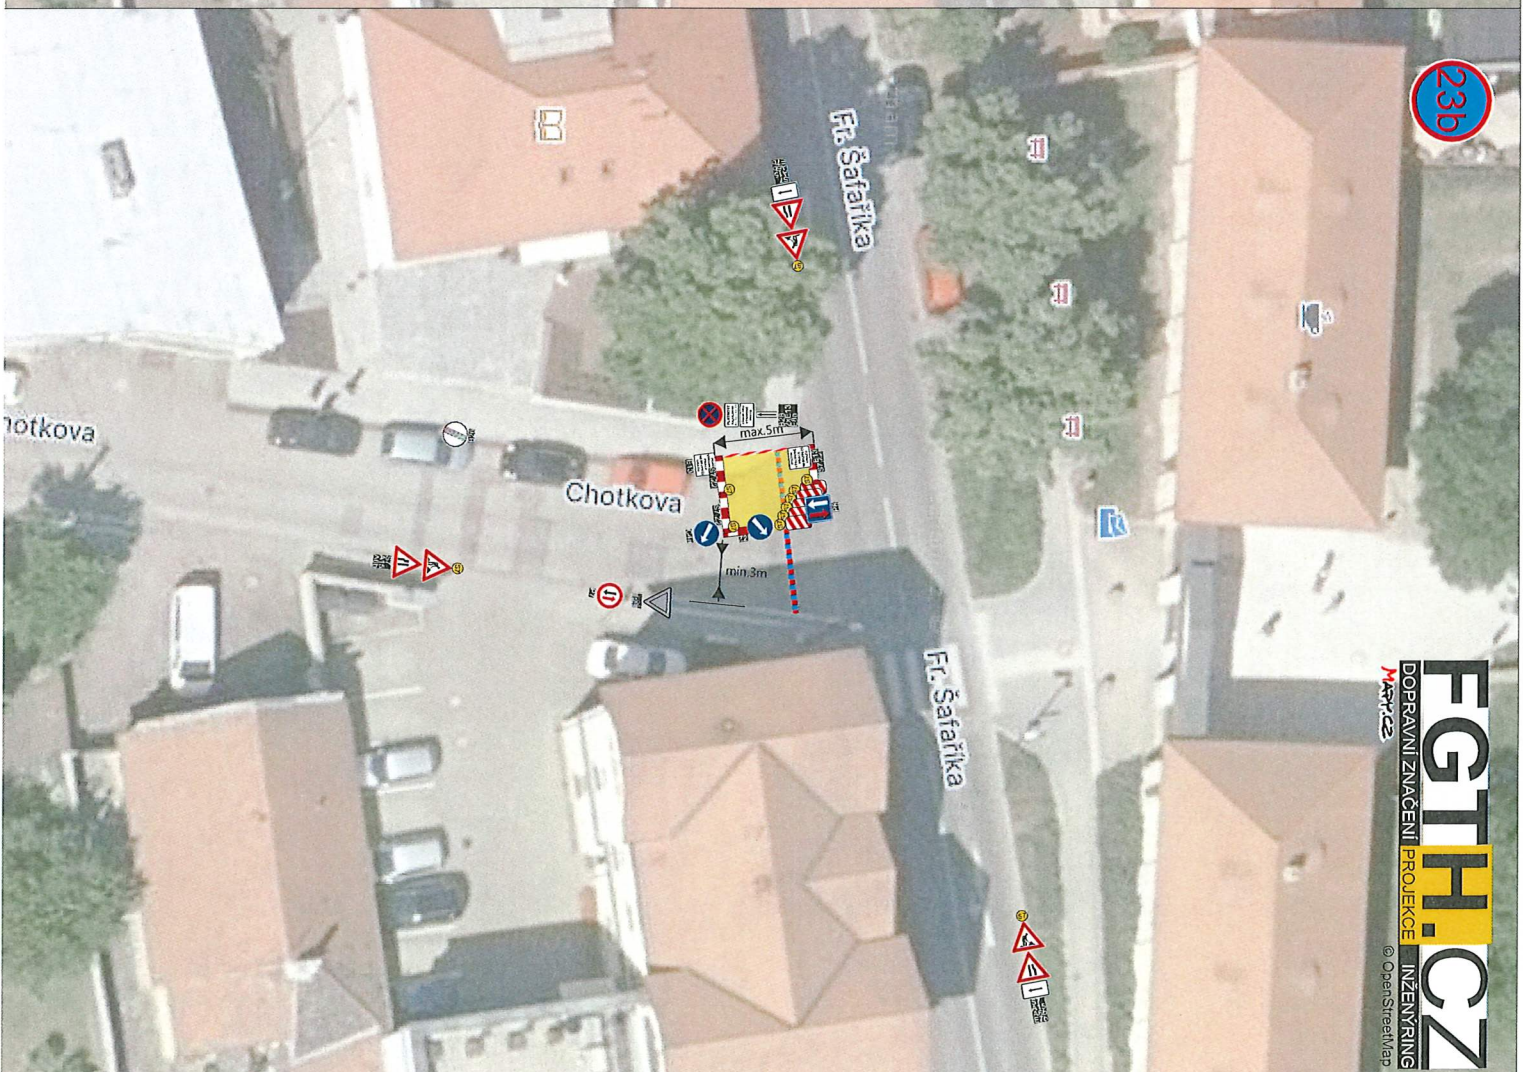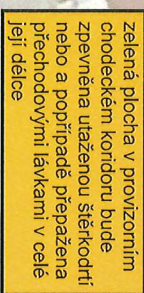

24a
29a

POLICIE ČESKÉ REPUBLIKY
KRAJSKÉ ŘEDITELSTVÍ POLICIE
STŘEDOČESKÉHO KRAJE
DOPRAVNÍ INSPEKTORÁT
276 01 MELNÍK

4.9.2025 my-bh

Fr. Šafářka
POLICEJ
Fr. Šafářka

EGTH.CZ
DOPRAVNÍ ZNAČENÍ PROJEKCE INŽENÝRING
© OpenStreetMap



24b

29b


POLICIE ČESKÉ REPUBLIKY
KRAJSKÉ ŘEDITELSTVÍ POLICIE
STŘEDOČESKÉHO KRAJE
DOPRAVNÍ INSPEKTORÁT
276 01 MELNÍK
7-1-2025 17:11





25a
keho

POLICE ČESKÉ REPUBLIKY
KRAJSKÉ ŘEDITELSTVÍ POLICE
STŘEDOČESKÉHO KRAJE
DOPRAVNÍ INSPEKTORÁT
276 01 MELNIK
4.4.2015 17.00

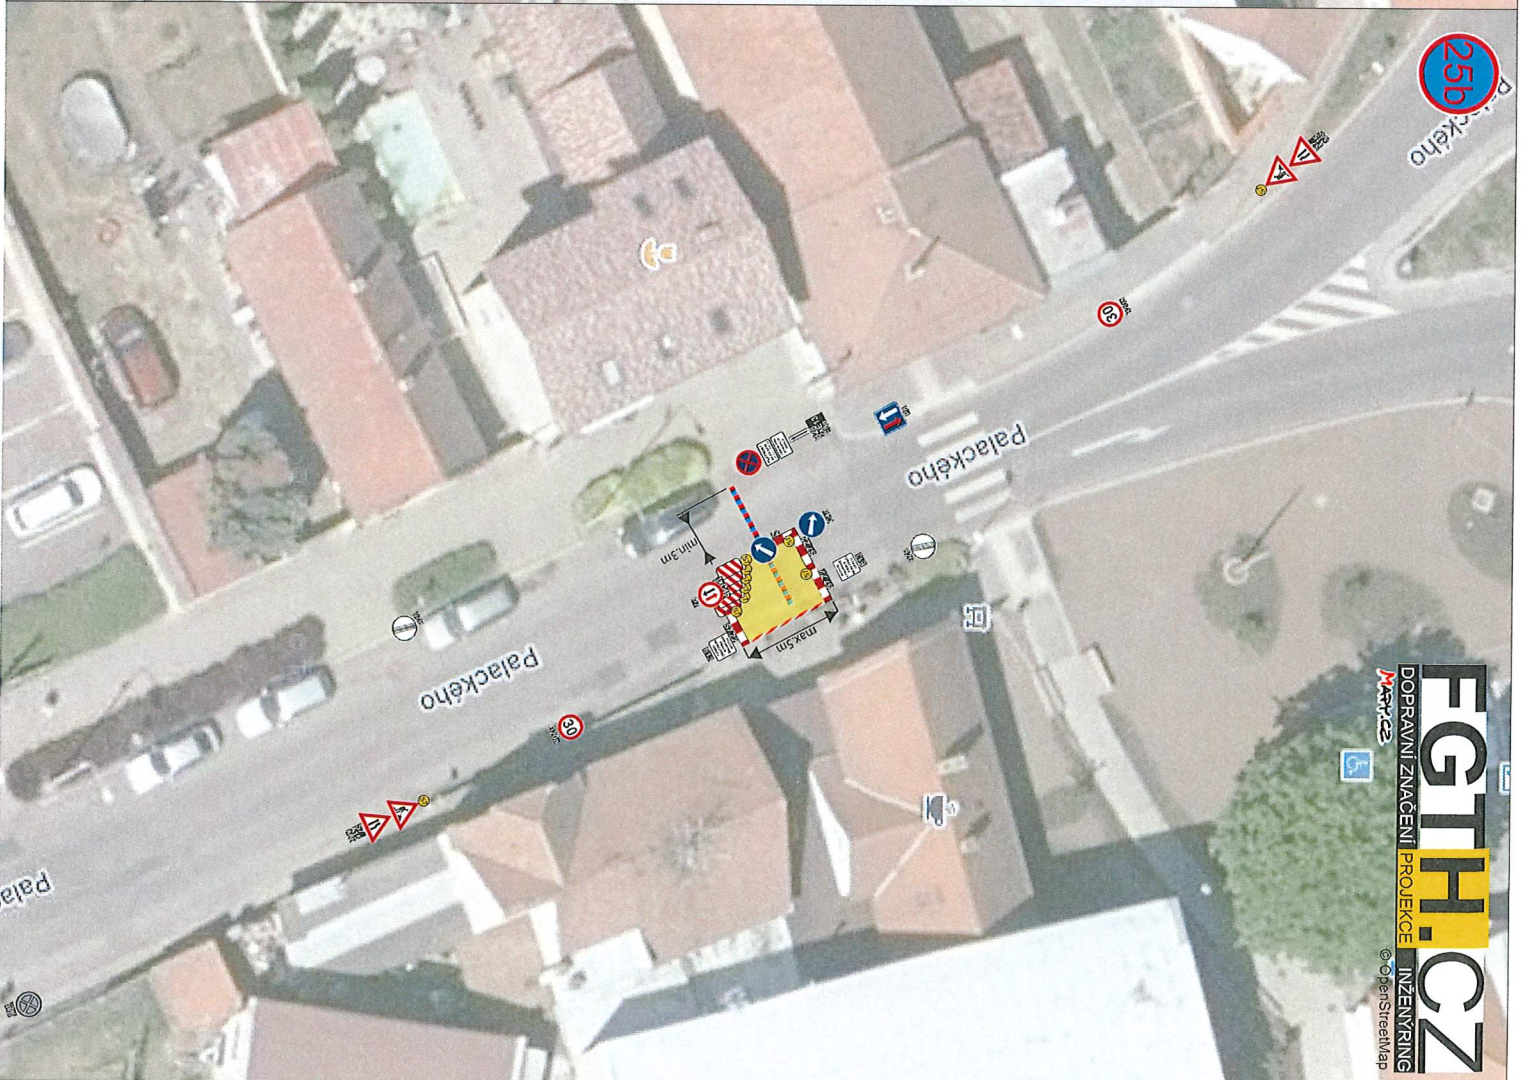

25b
keho

FGTH.CZ
DOPRAVNÍ ZNAČENÍ PROJEKCE
INŽENÝRING
© OpenStreetMap

26a


POLICIE ČESKÉ REPUBLIKY
KRAJSKÉ ŘEDITELSTVÍ POLICIE
STŘEDOČESKÉHO KRAJE
DOPRAVNÍ INSPEKTORÁT
276 01 MELNÍK

4-1. 2025
276-61
Seifertova



26b

FGTH.CZ
DOPRAVNÍ ZNAČENÍ PROJEKCE INŽENÝRING
Mapa.cz © OpenStreetMap

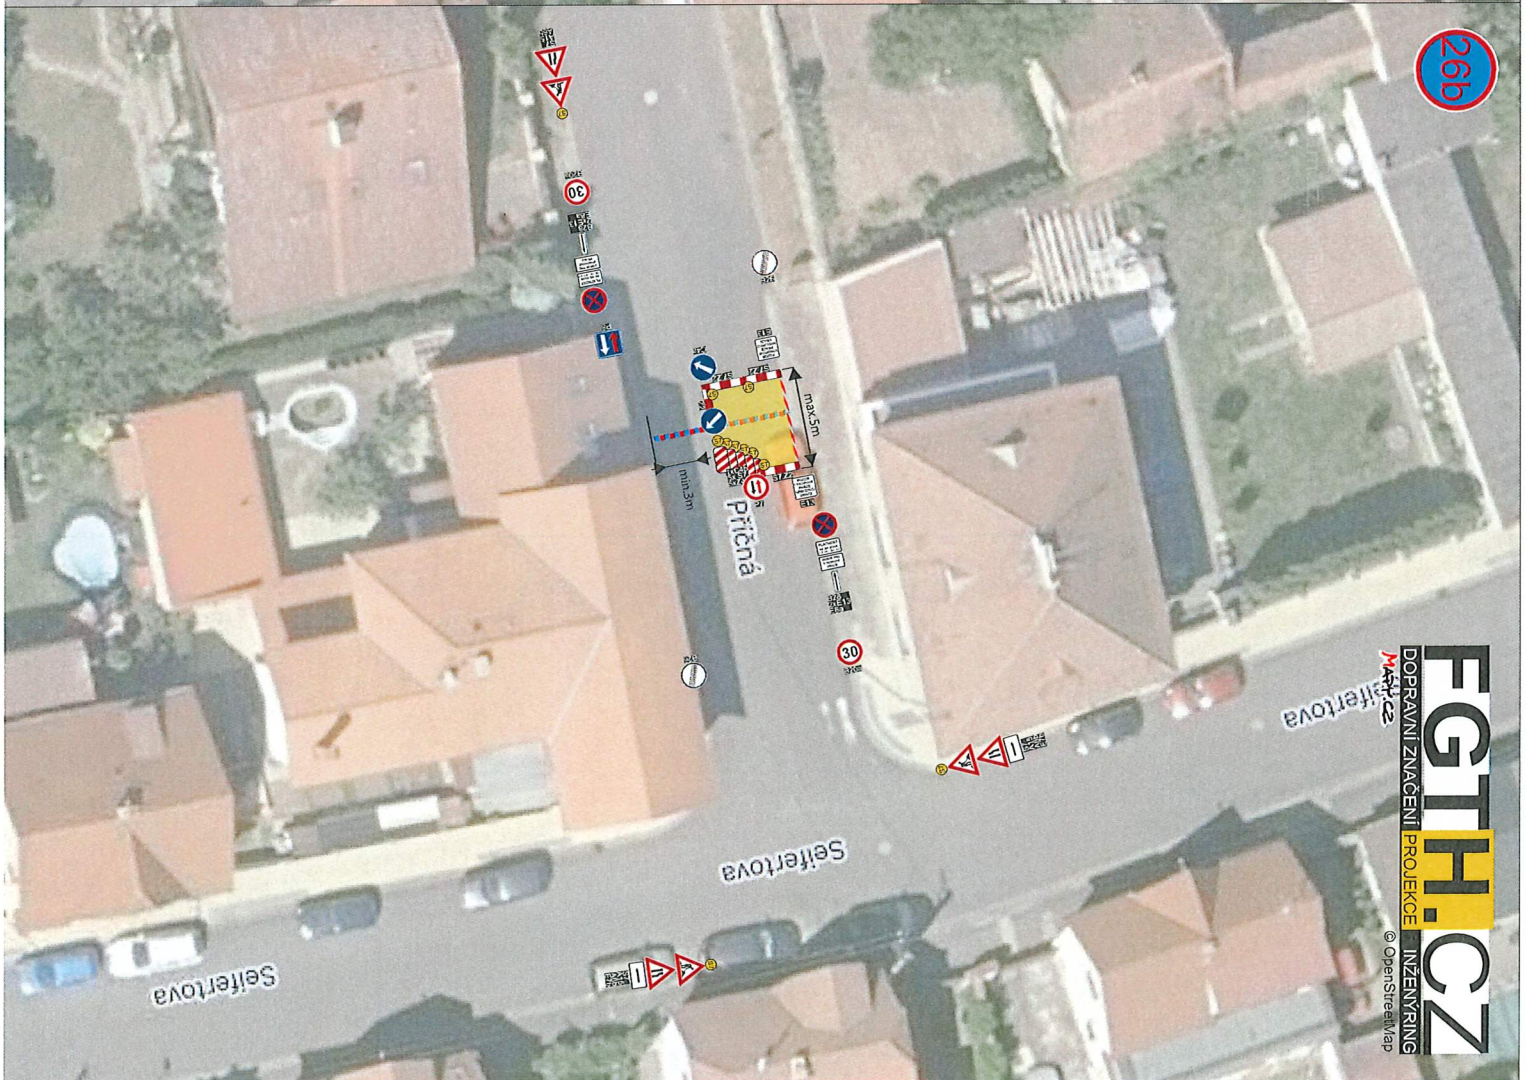

27a


POLICIE ČESKÉ REPUBLIKY
KRAJSKÉ ŘEDITELSTVÍ POLICIE
STŘEDOČESKÉHO KRAJE
DOPRAVNÍ INSPEKTORÁT
276 01 MELNÍK

14.9.2025



27b

FGTH.CZ
DOPRAVNÍ ZNAČENÍ PROJEKCE
INZENYRING
© OpenStreetMap

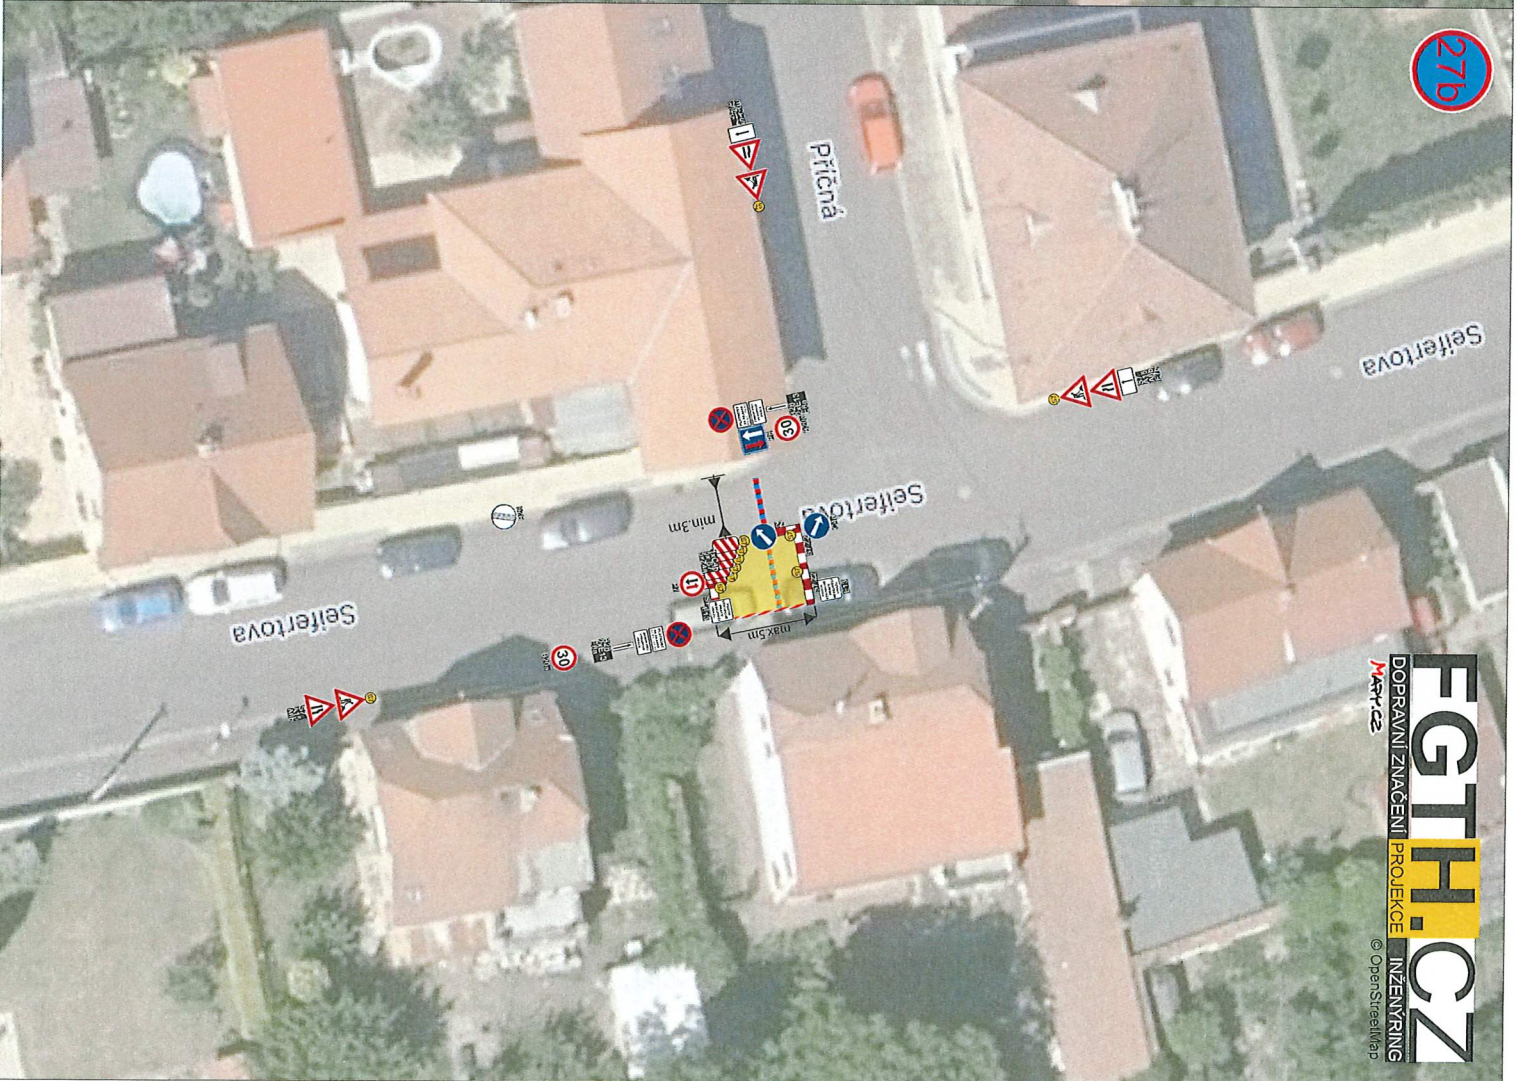



POLICIE ČESKÉ REPUBLIKY
KRAJSKÉ ŘEDITELSTVÍ POLICIE
STŘEDOČESKÉHO KRAJE
DOPRAVNÍ INSPEKTORÁT
276 01 MĚLNÍK
7.1.2025
[Signature]

