
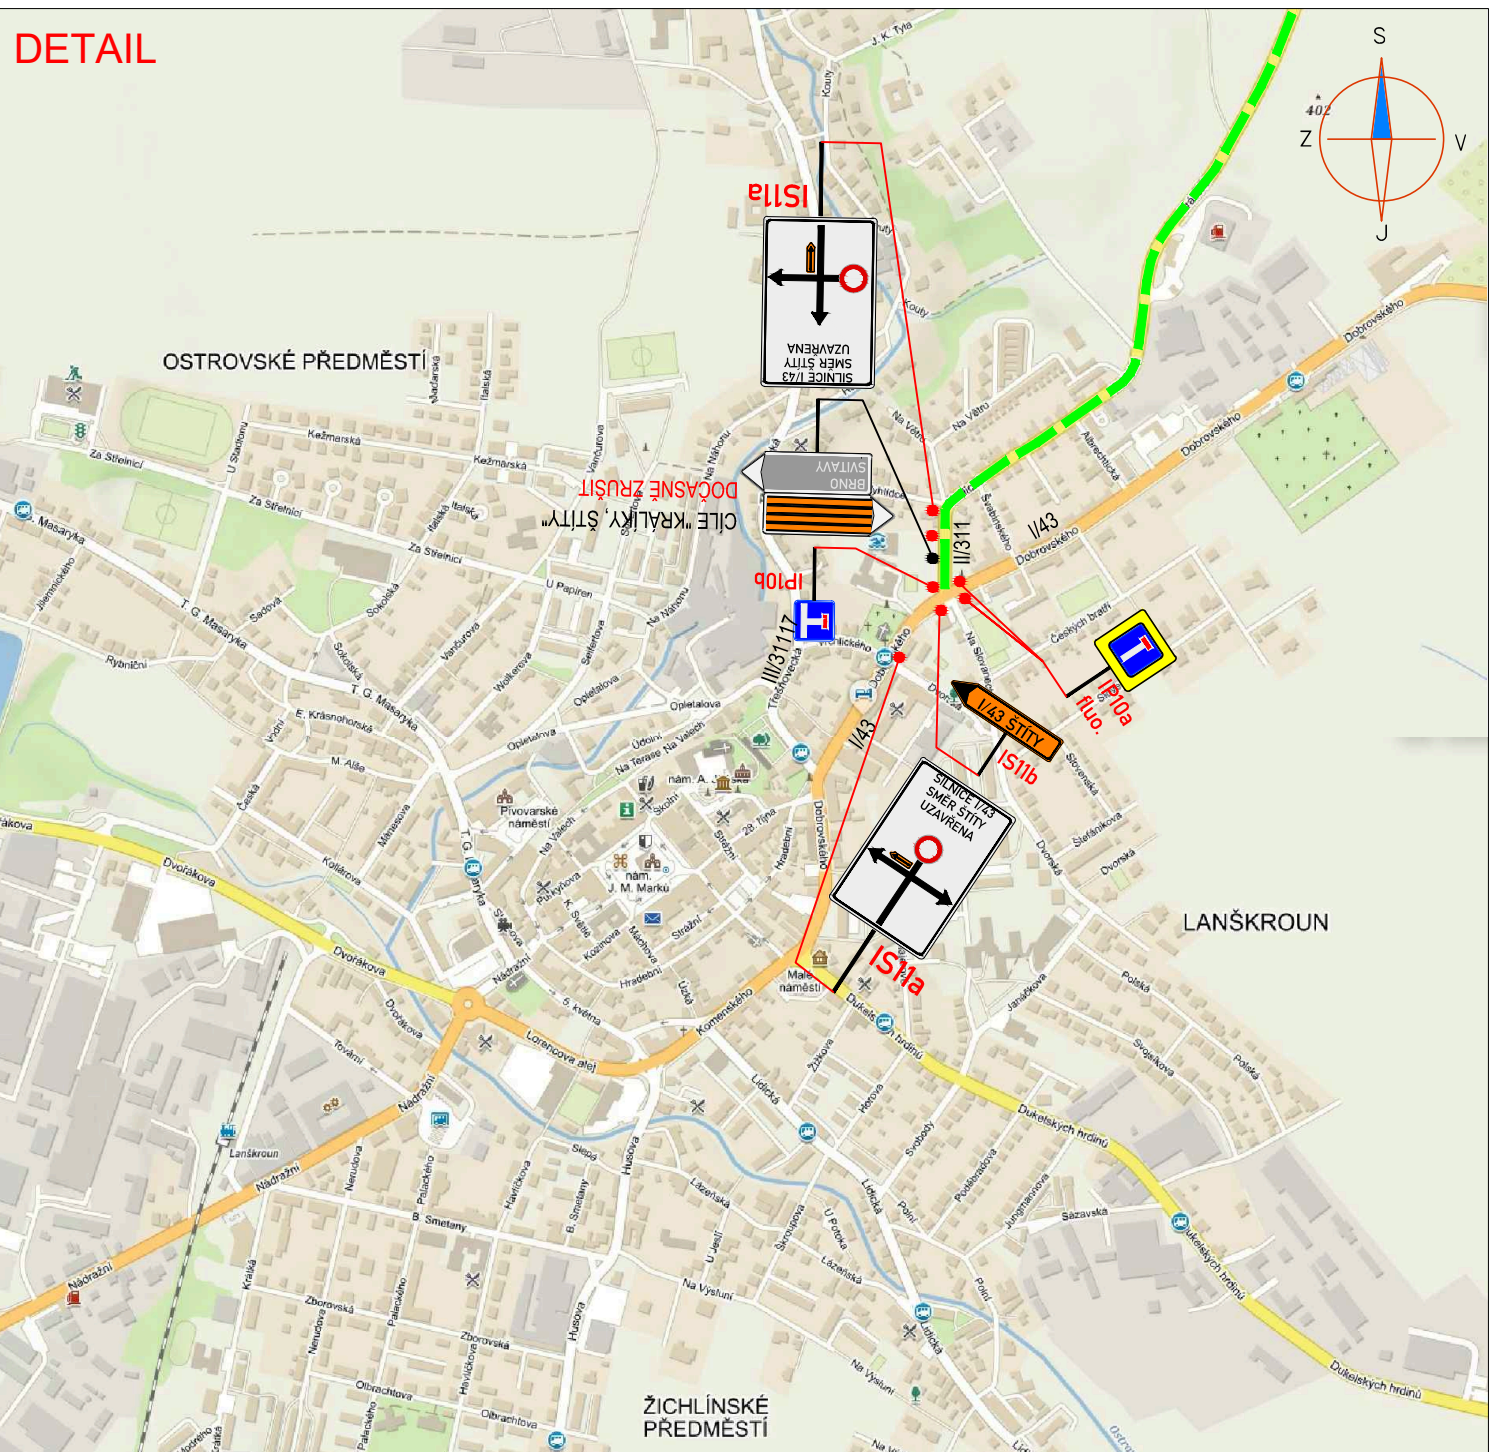


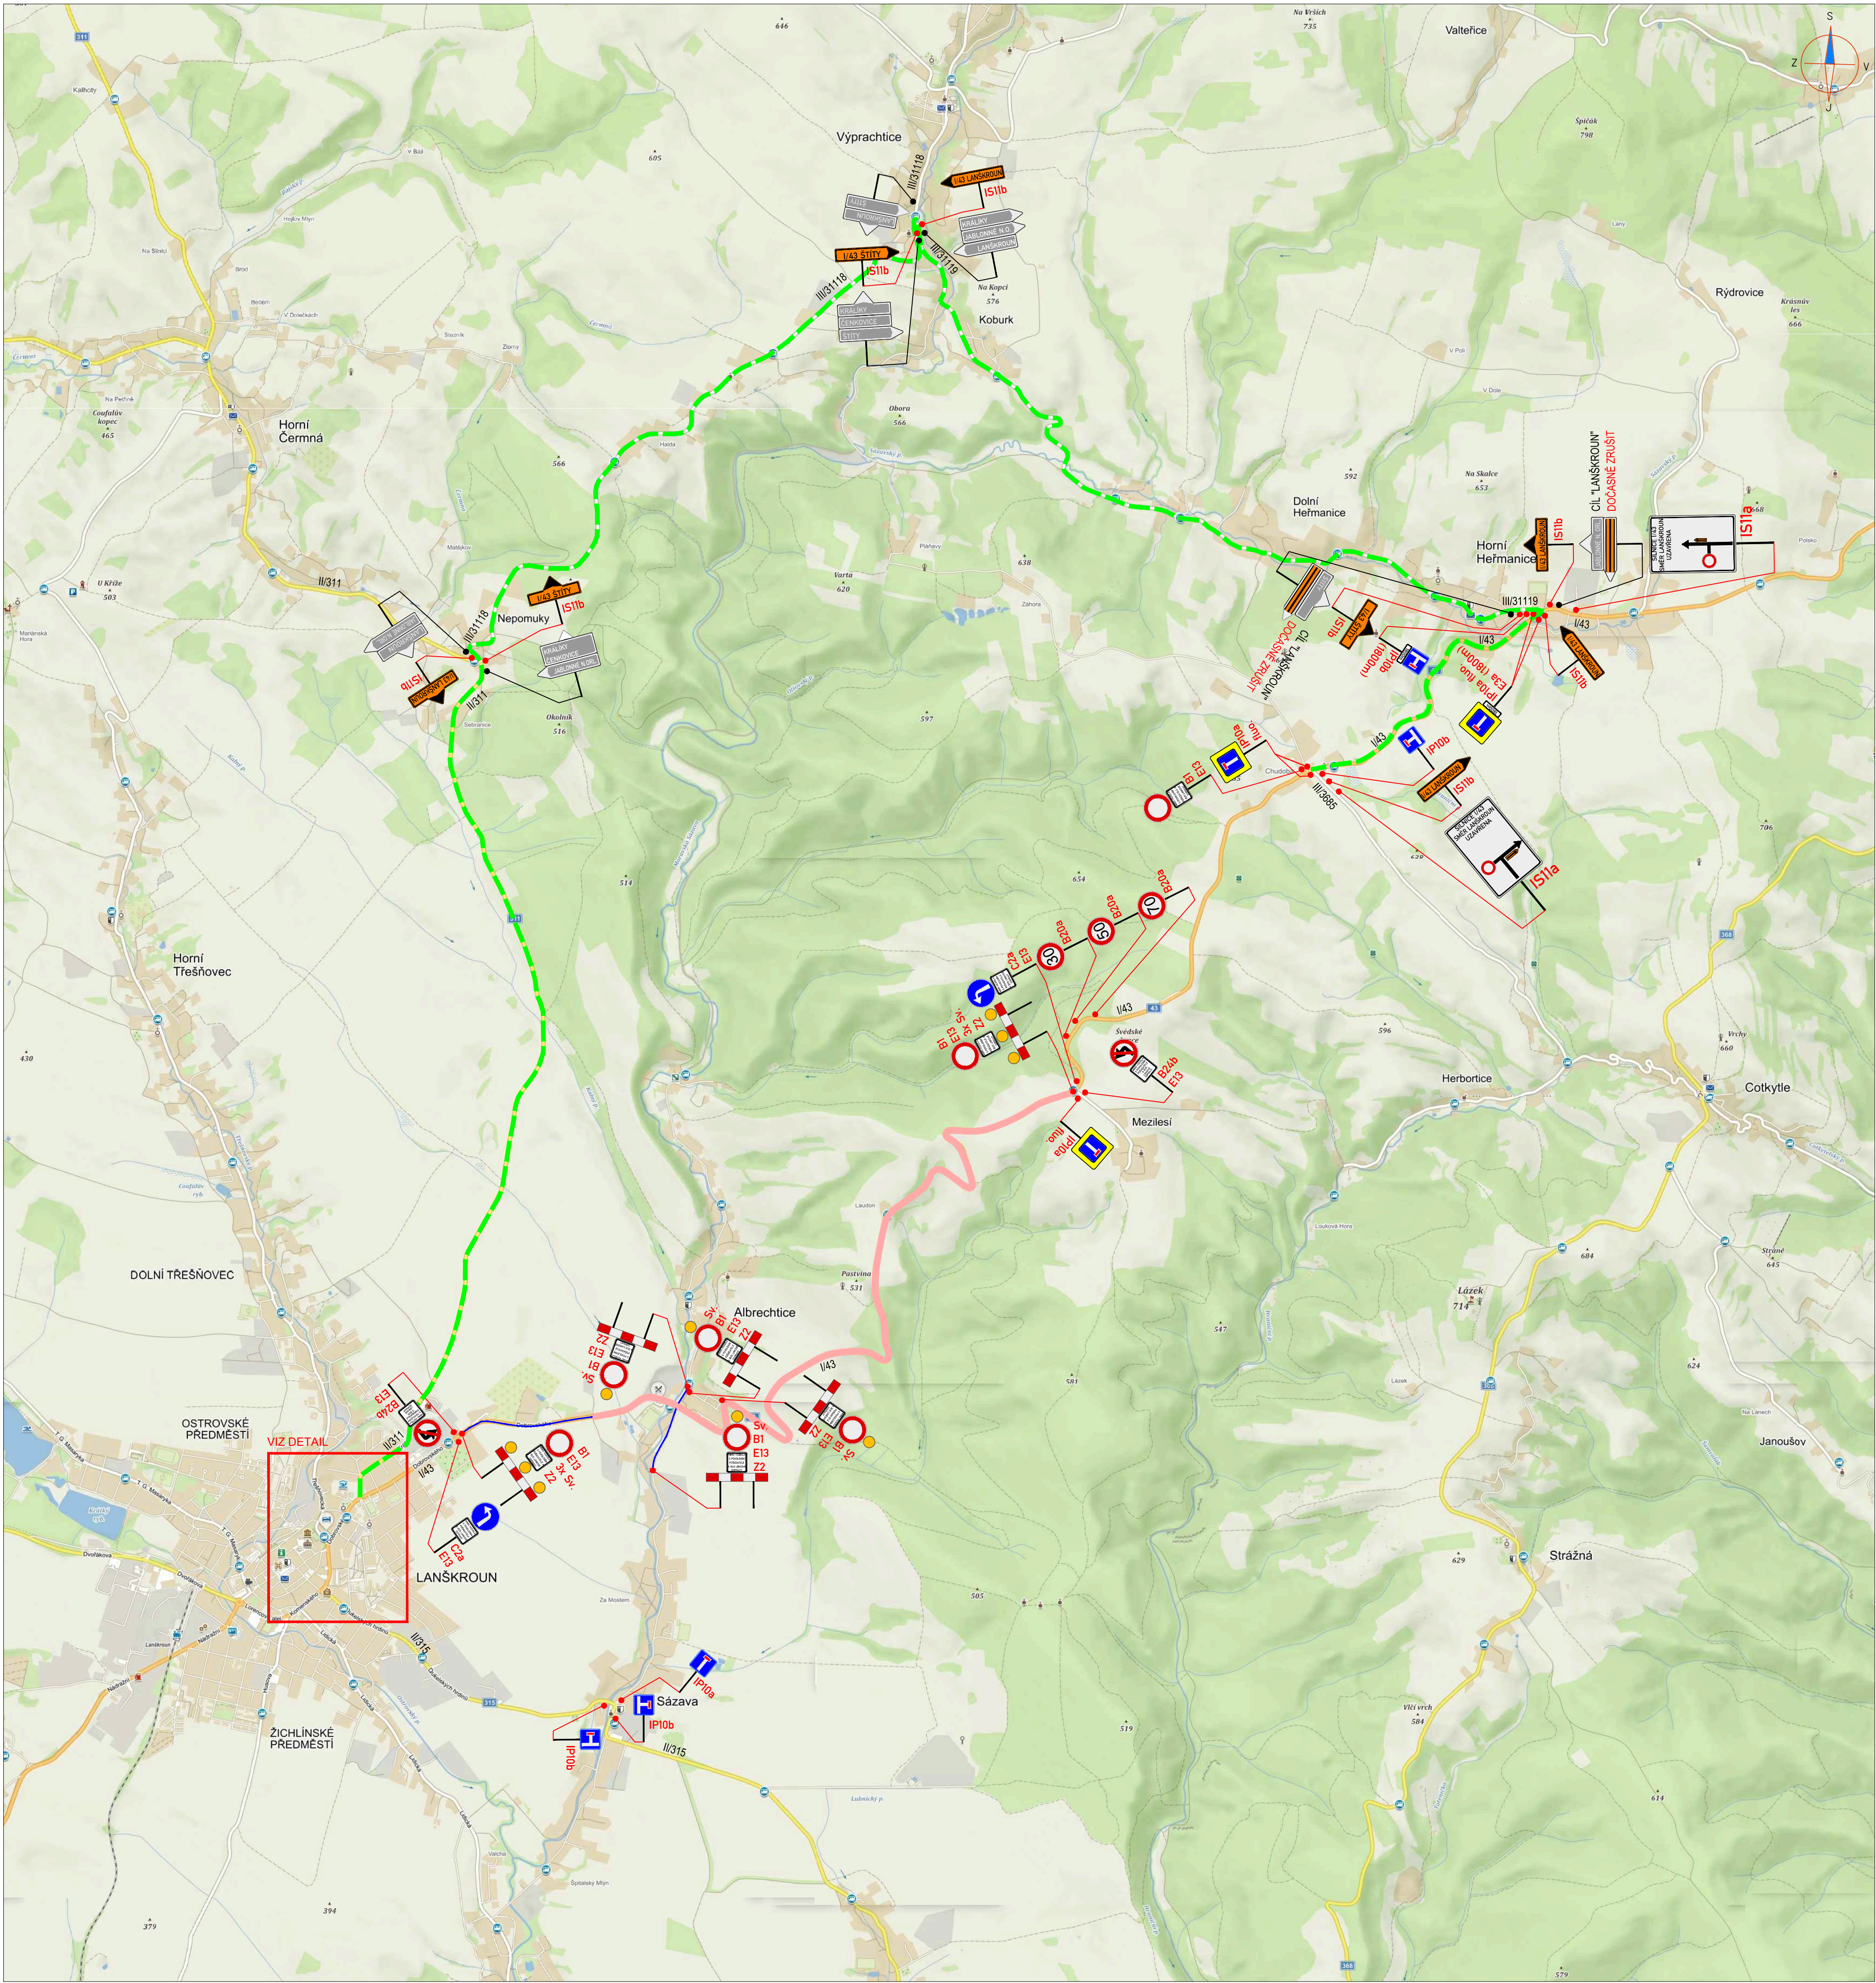


**LEGENDA:**

|  |                                            |  |                        |
|--|--------------------------------------------|--|------------------------|
|  | PŘECHODNÉ DOPRAVNÍ ZNAČENÍ                 |  | TRASA ZÁVODU           |
|  | STÁVAJÍCÍ DOPRAVNÍ ZNAČENÍ                 |  | TEXT DODATKOVÉ TABULKY |
|  | STÁVAJÍCÍ DOPRAVNÍ ZNAČENÍ DOČASNĚ ZRUŠENÉ |  | DEPO ZÁVODU            |
|  |                                            |  | OBJÍZDNÁ TRASA         |

**POZNÁMKA:**

- Umístění přechodného dopravního značení dle TP č. 66 (Zásady pro označování pracovních míst na pozemních komunikacích)
- Stávající dopravní značení v rozporu s přechodnou úpravou provozu bude zneplatněno skrutkami nebo zakryto.
- Dopravní značení B28 umístěno 7 dní před zahájením stavby.

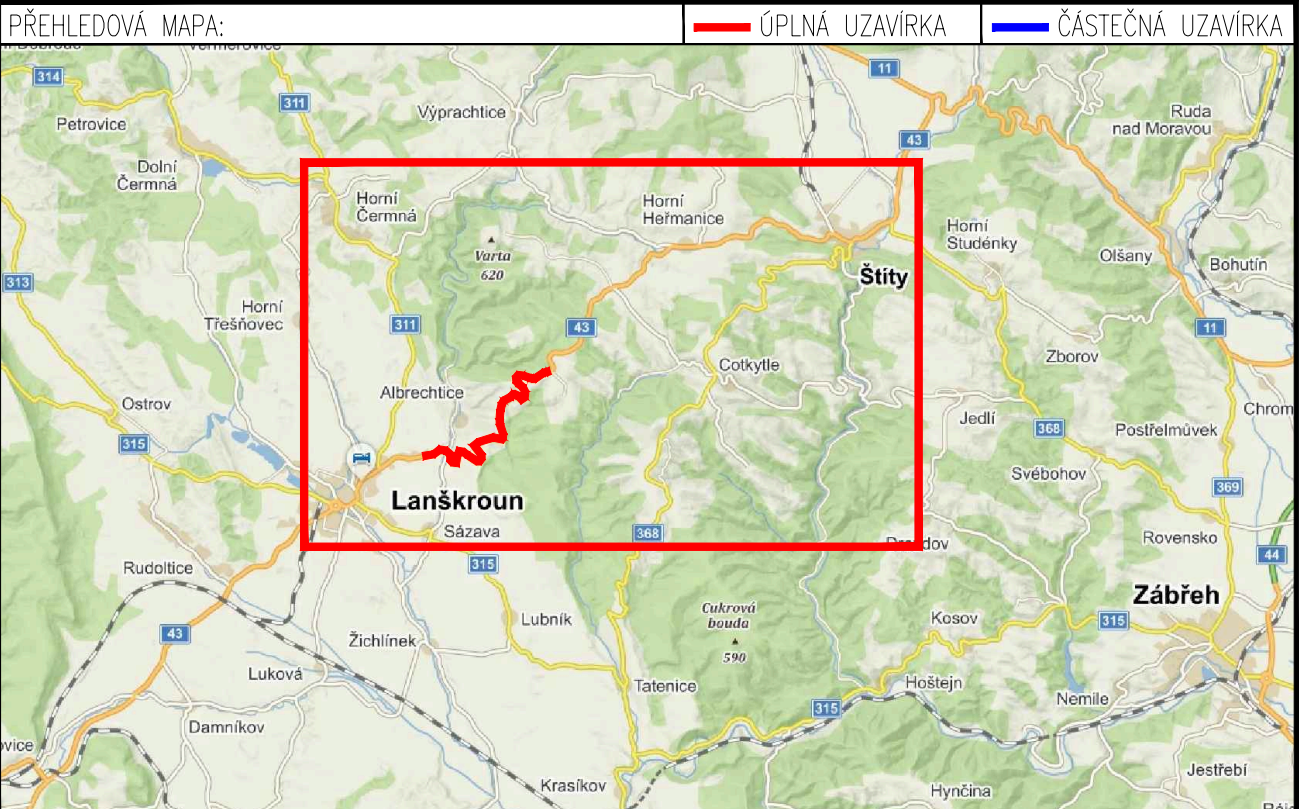

|   |                                                  |                                                        |
|---|--------------------------------------------------|--------------------------------------------------------|
| ZNAKOM s.r.o. – OLMOUČKA 1177/178, 627 00 BRNO, IČO: 2626 4641, TEL.: +420 602 332 710, E-MAIL: ZNAKOM@ZNAKOM.CZ, WEB: WWW.ZNAKOM.CZ |                                                  |                                                        |
| Vypracoval:<br>Karel HANÁK<br>podpis:                                                                                                | Zodpovědný projektant:<br>Karel HANÁK<br>podpis: | Reditel:<br>Petr OŠMERA<br>mob: 725 015 243<br>podpis: |
| Technická kontrola:<br>Petr BEDNÁŘ<br>podpis:                                                                                        | Vedoucí projektanta:<br>Petr BEDNÁŘ<br>podpis:   |                                                        |
| Místo: LANŠKROUN   | Číslo zak.: 25Z00949                             |                                                        |
| Stavba: I/43   | Formát: 594x720                                  |                                                        |
| Staničení úseku: KM 86,735 – KM 92,640                                                                                               | Datum: 6.7.2025                                  |                                                        |
| Akce: LM-MHCC – LANŠKROUN   | Číslo přílohy: 1                                 |                                                        |
| Obsah: PŘECHODNÉ DOPRAVNÍ ZNAČENÍ   |                                                  |                                                        |