
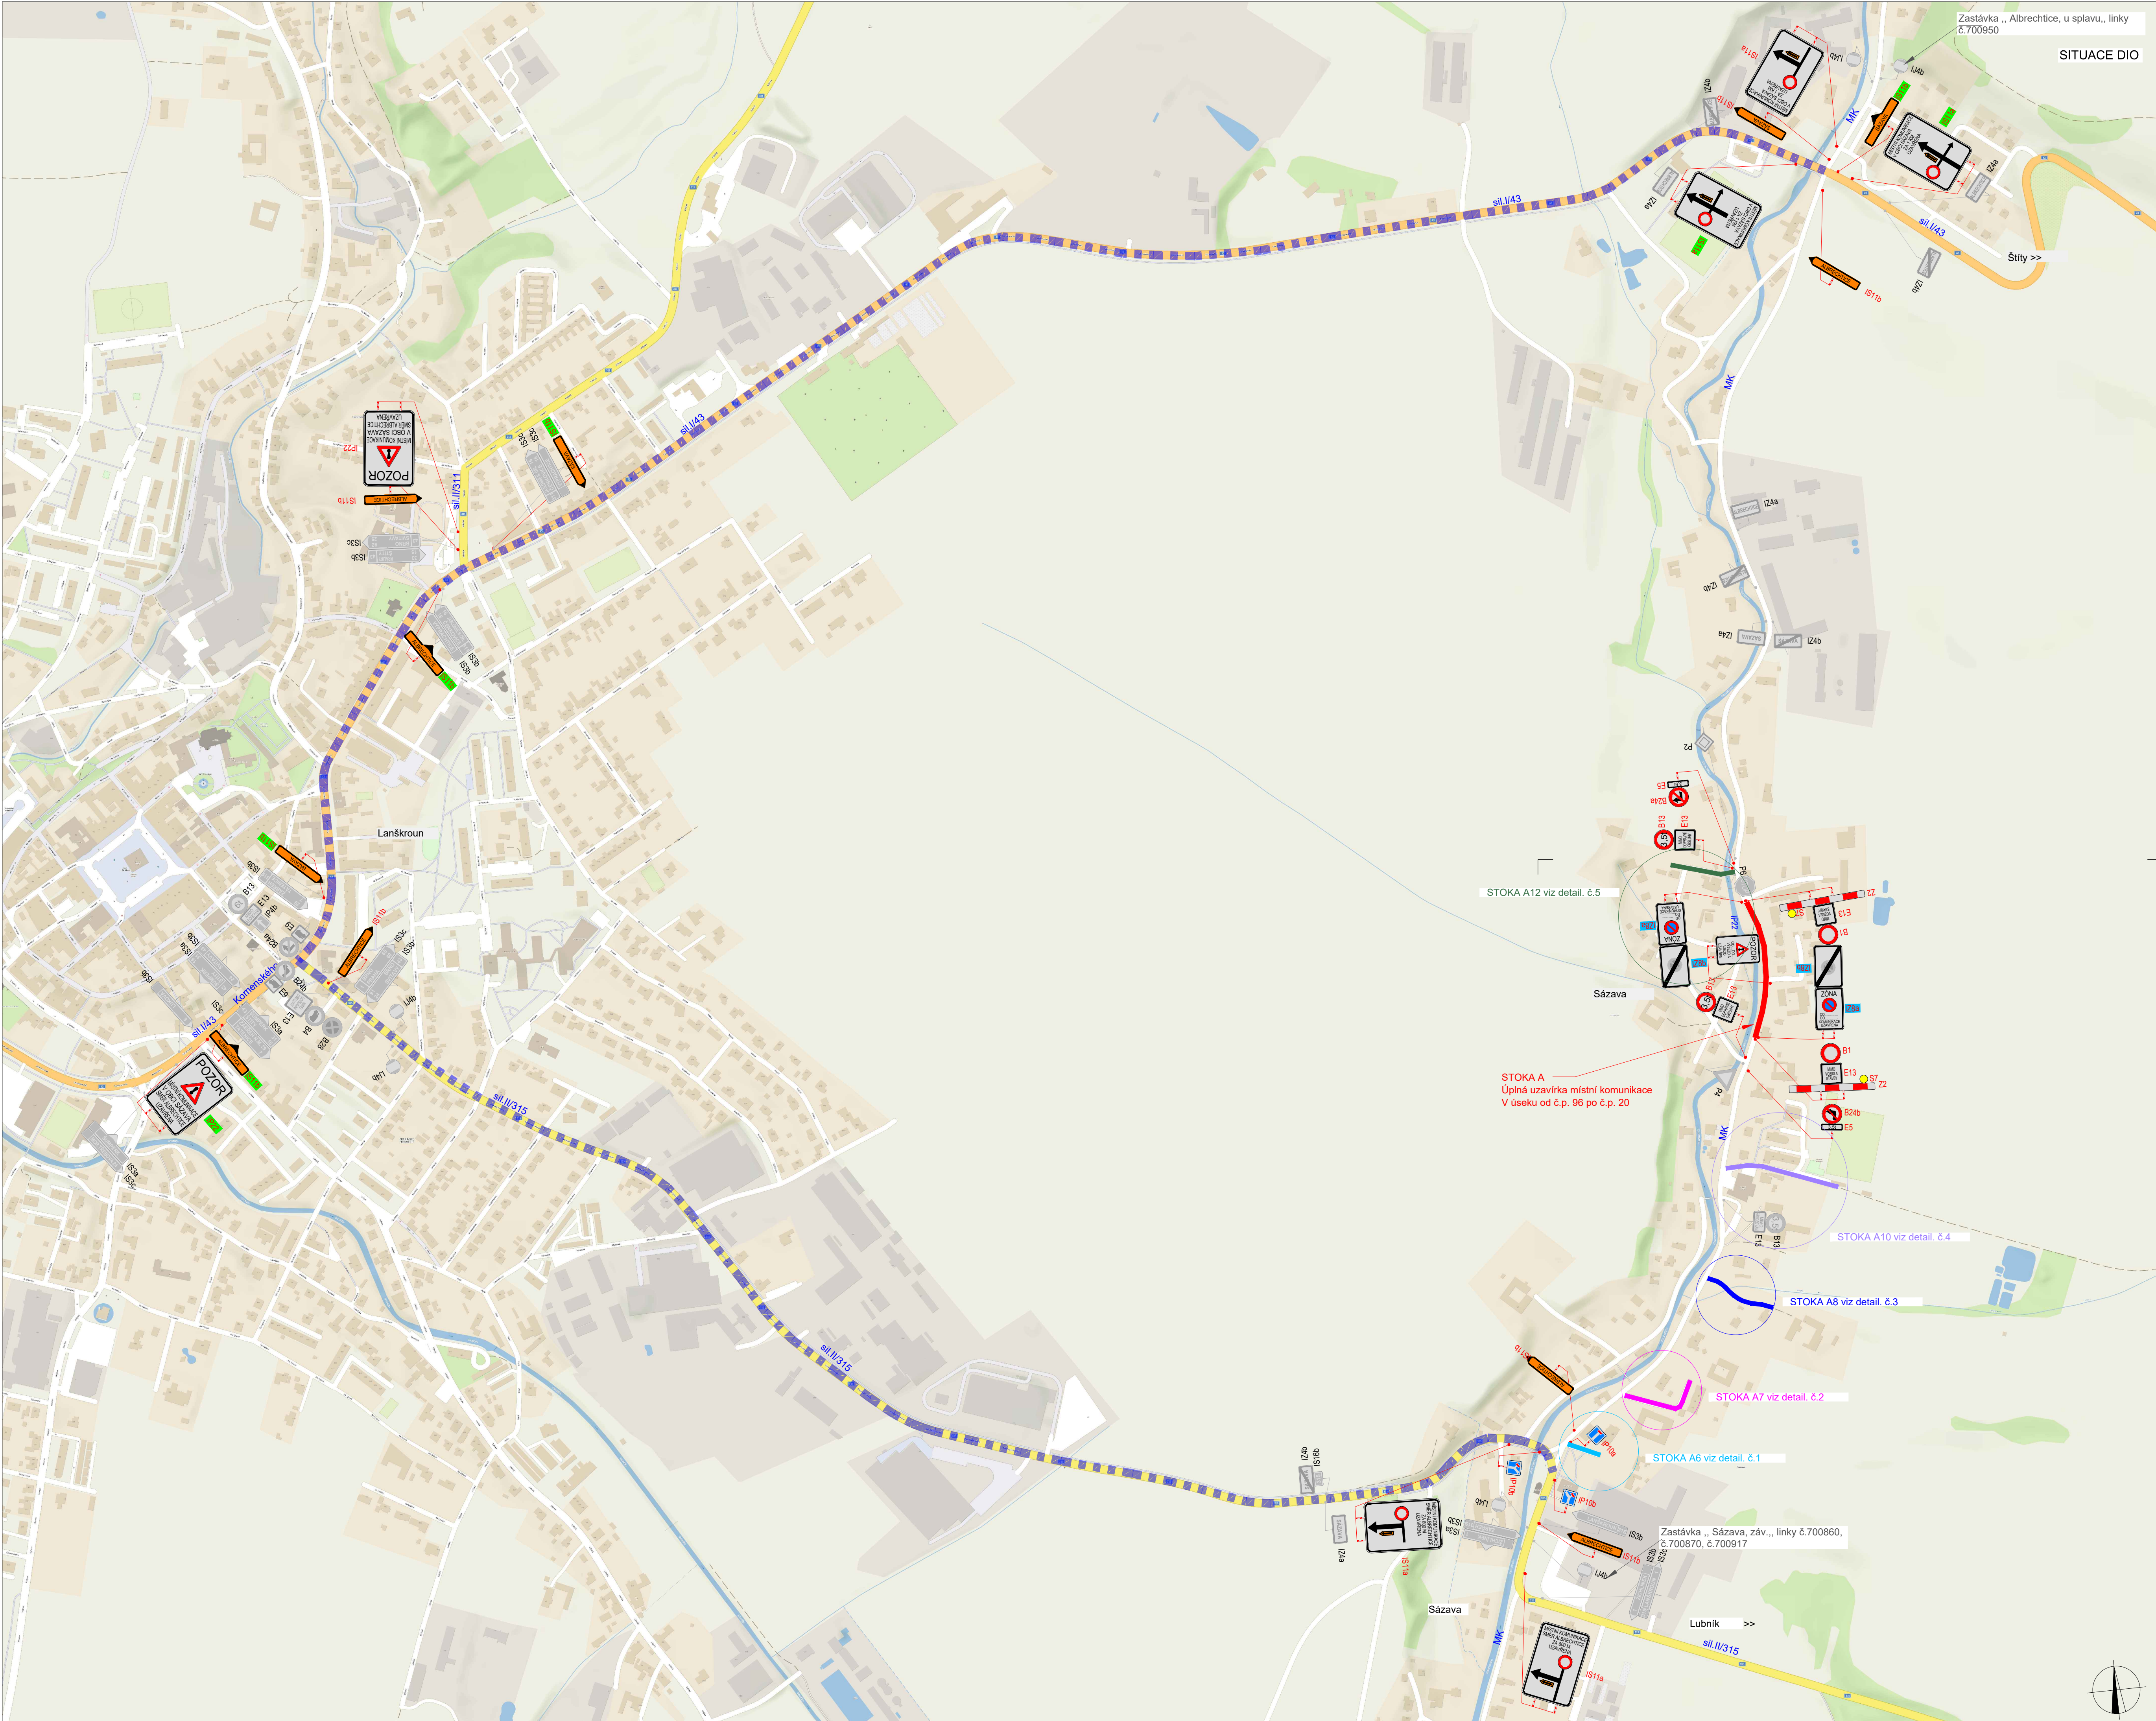
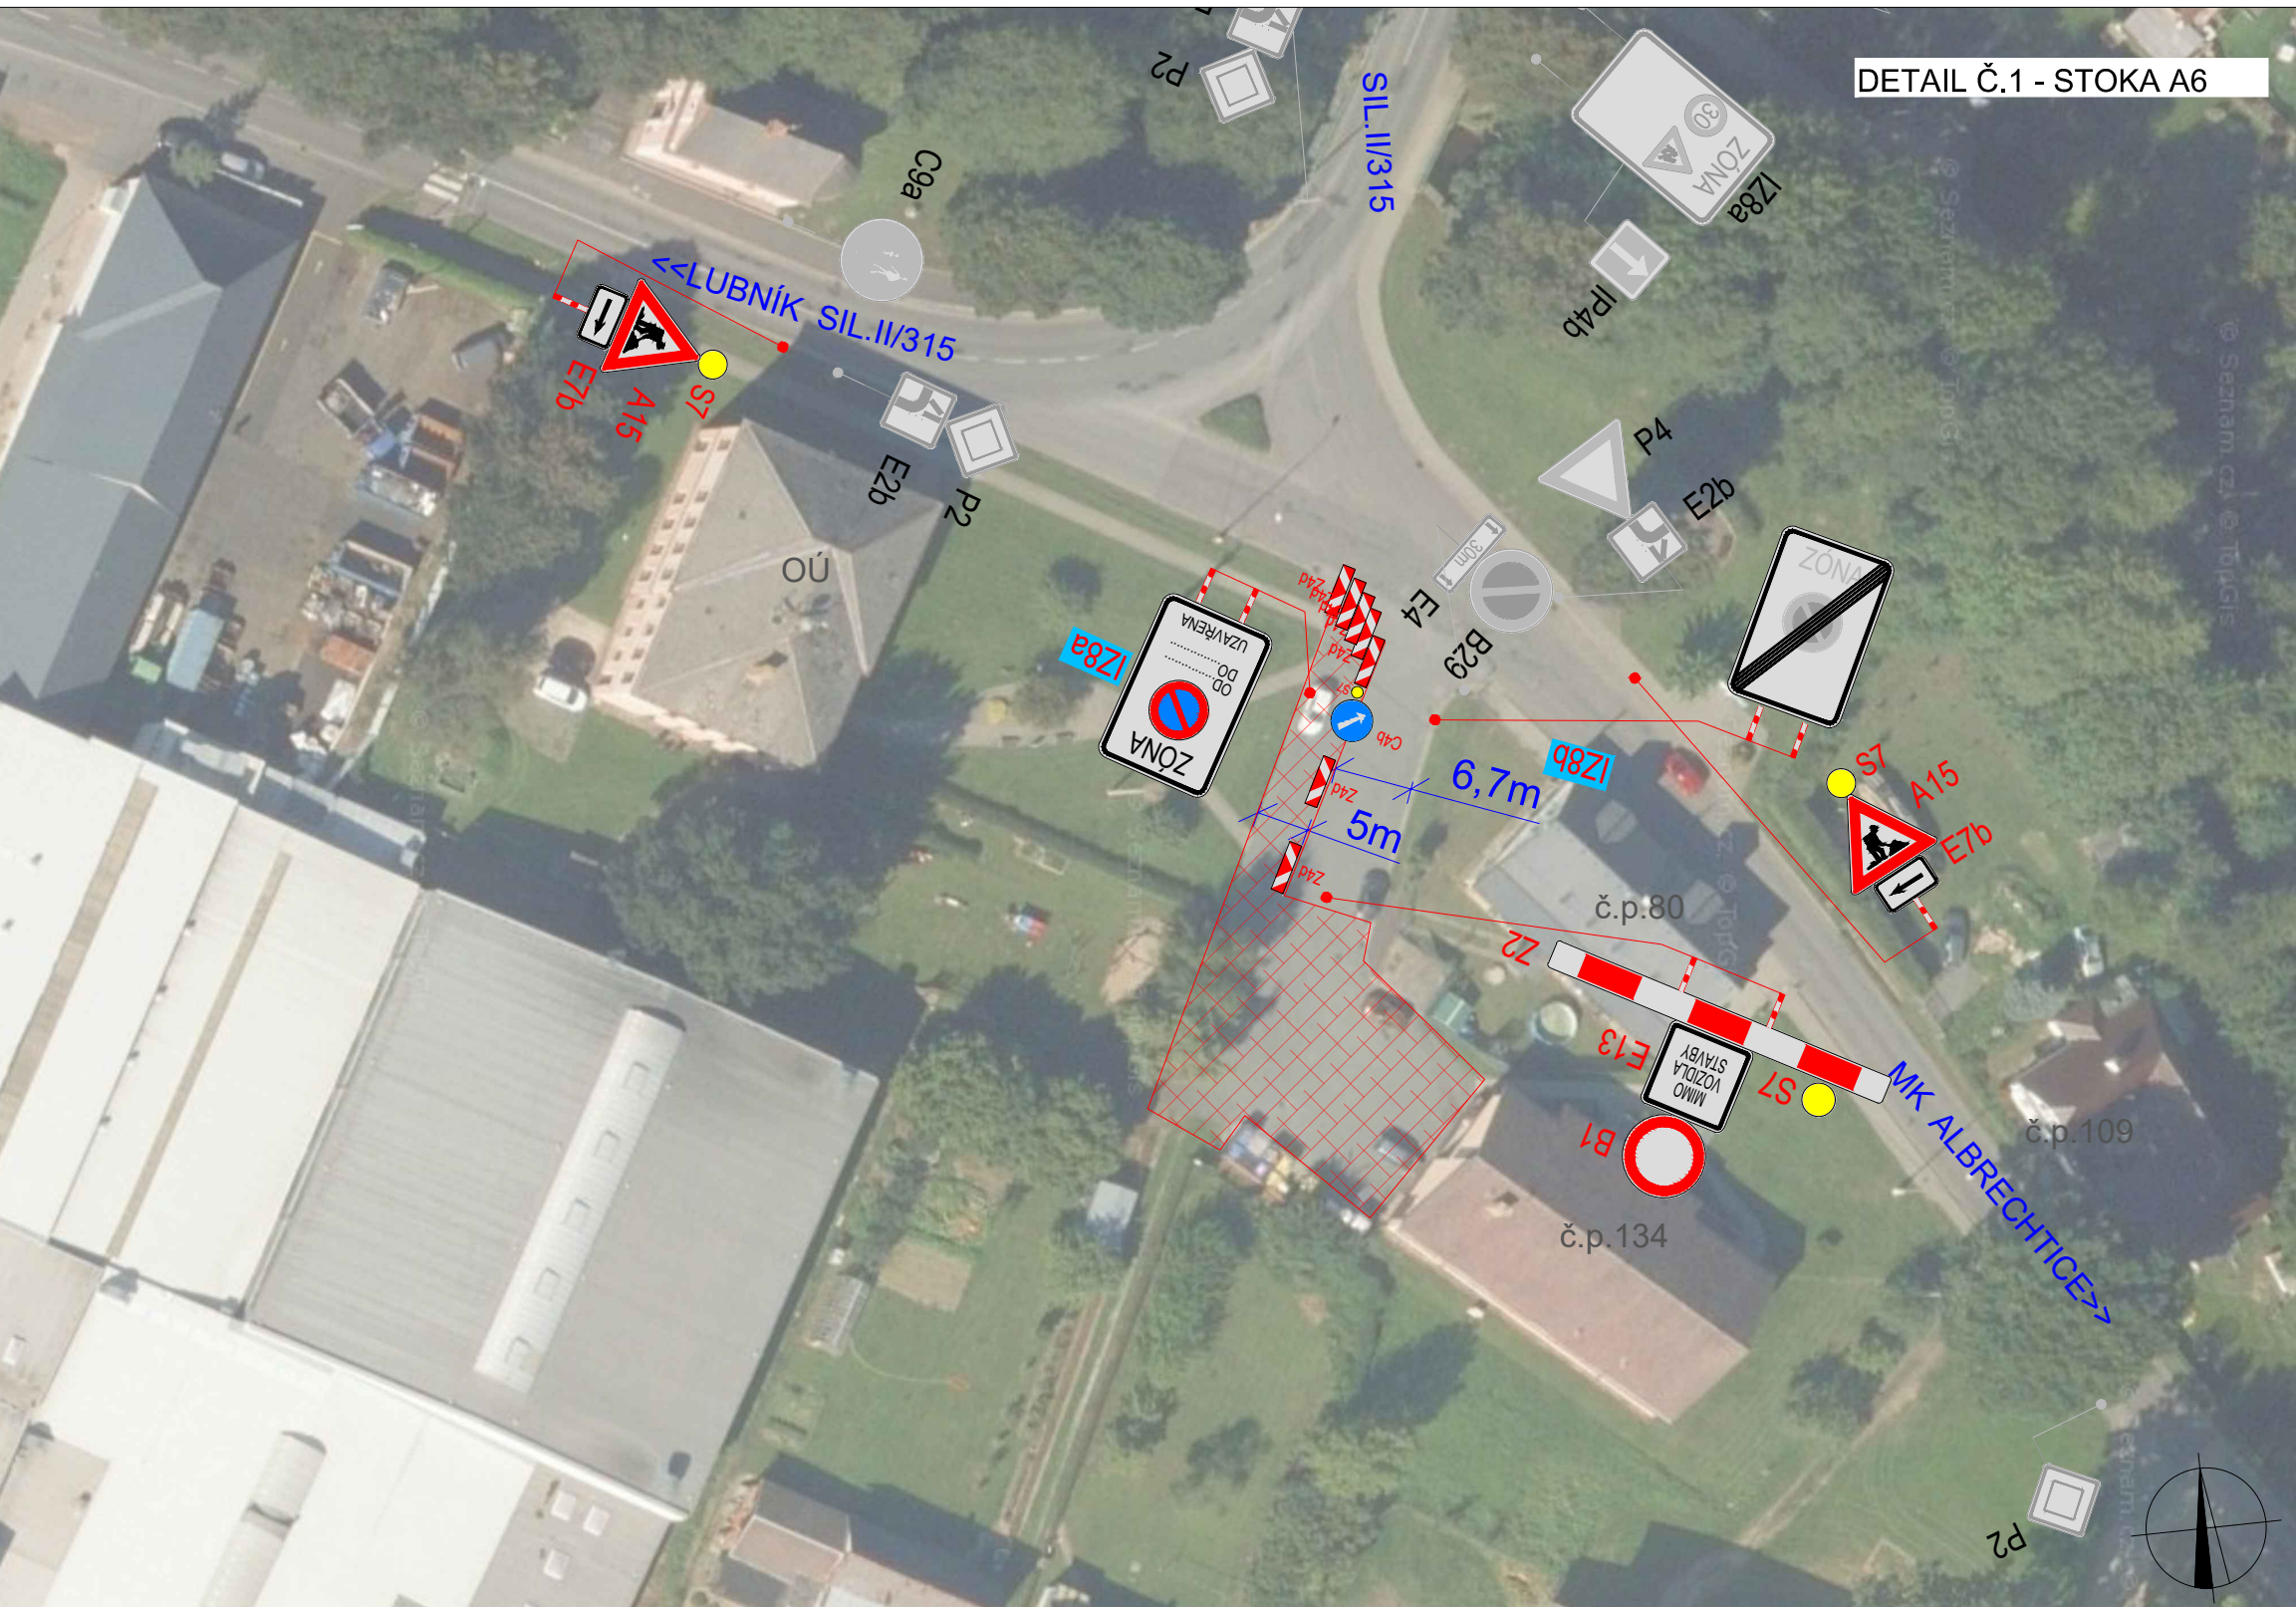
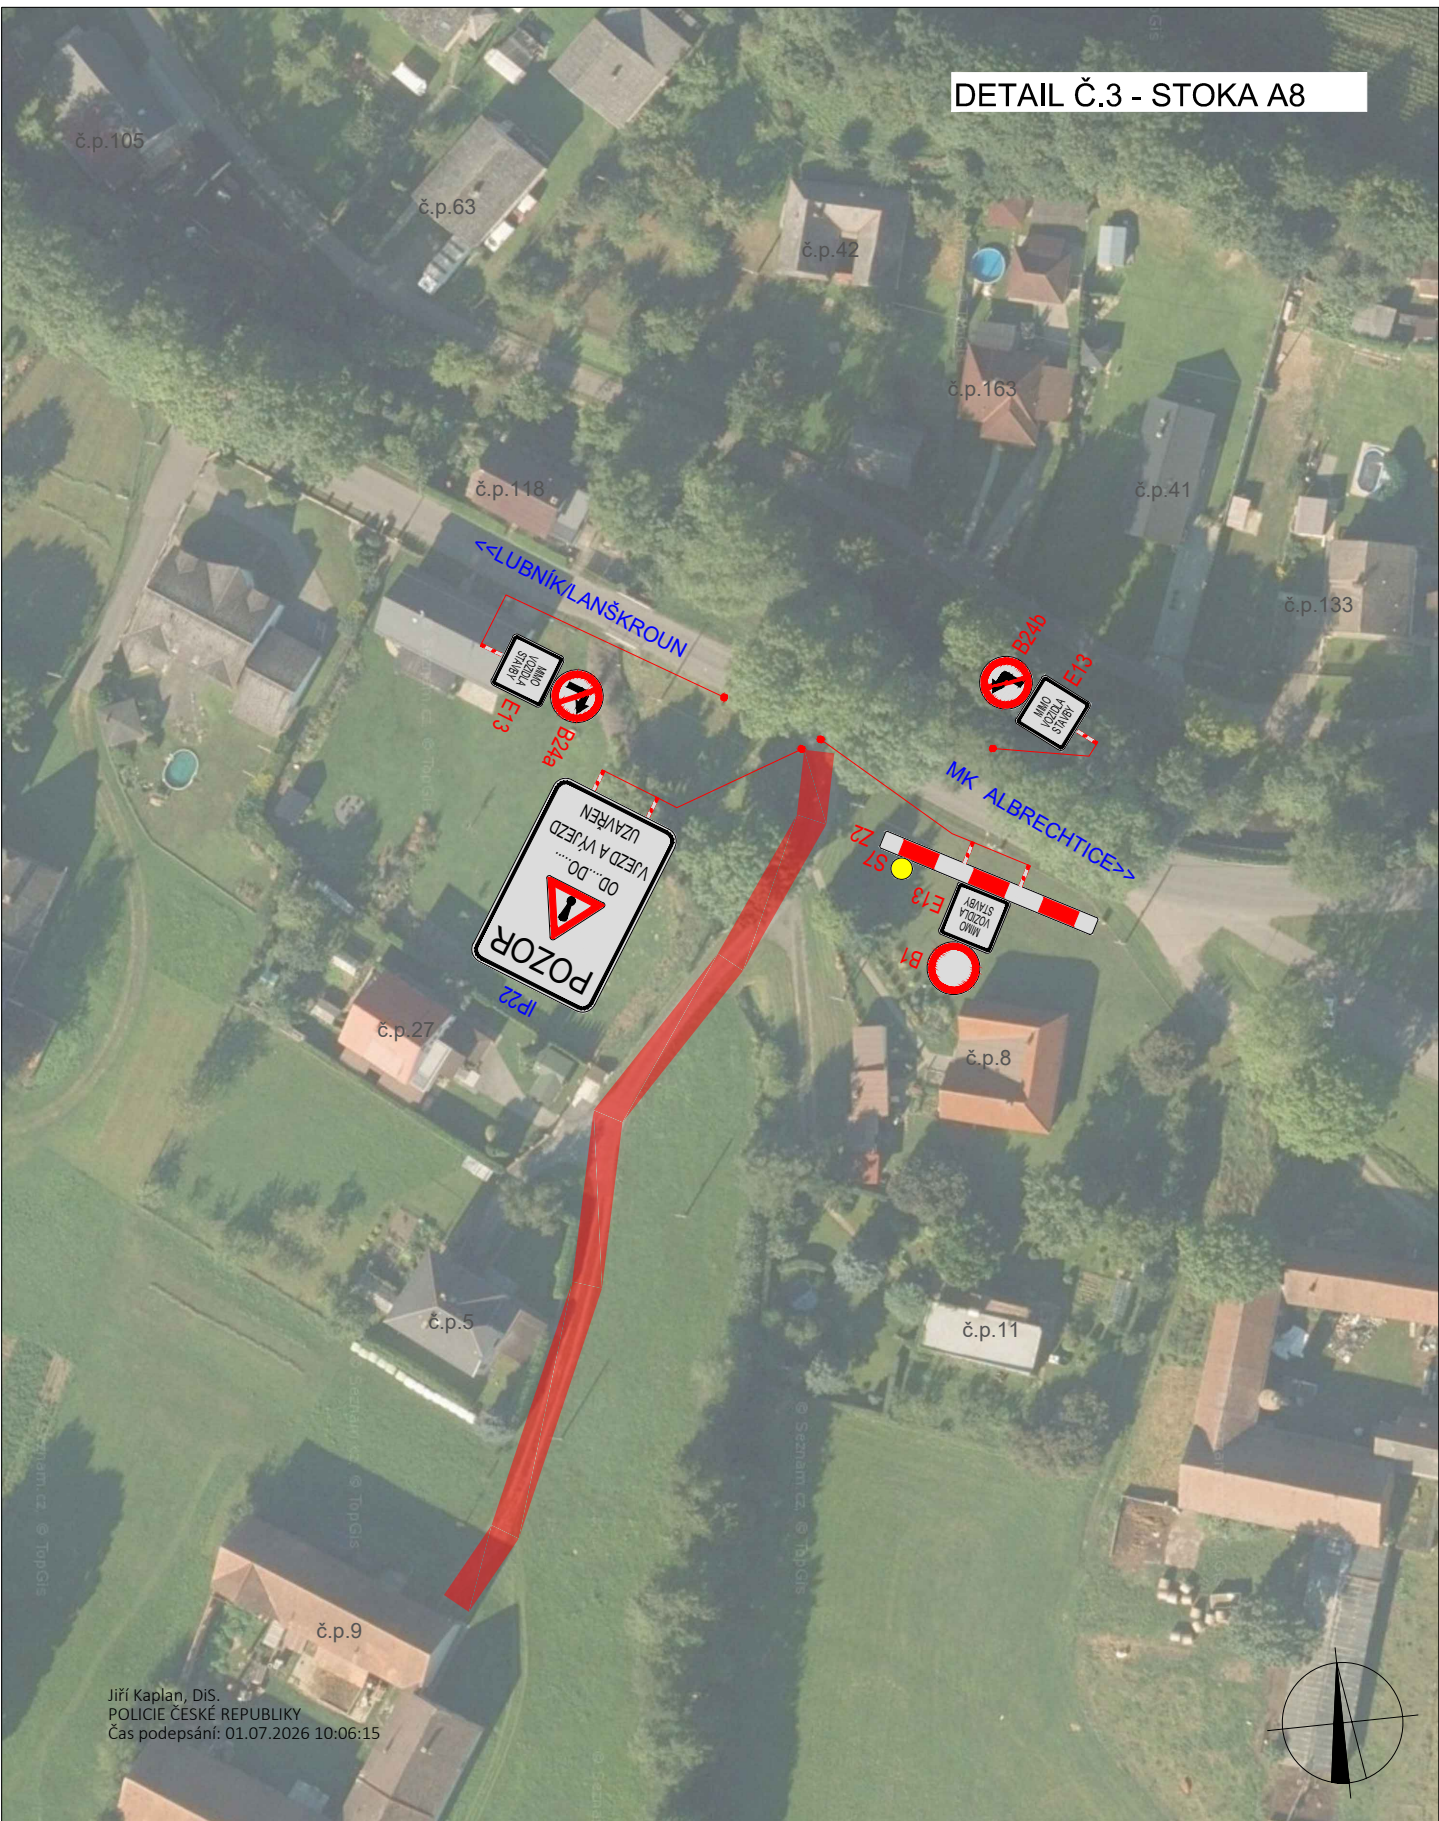
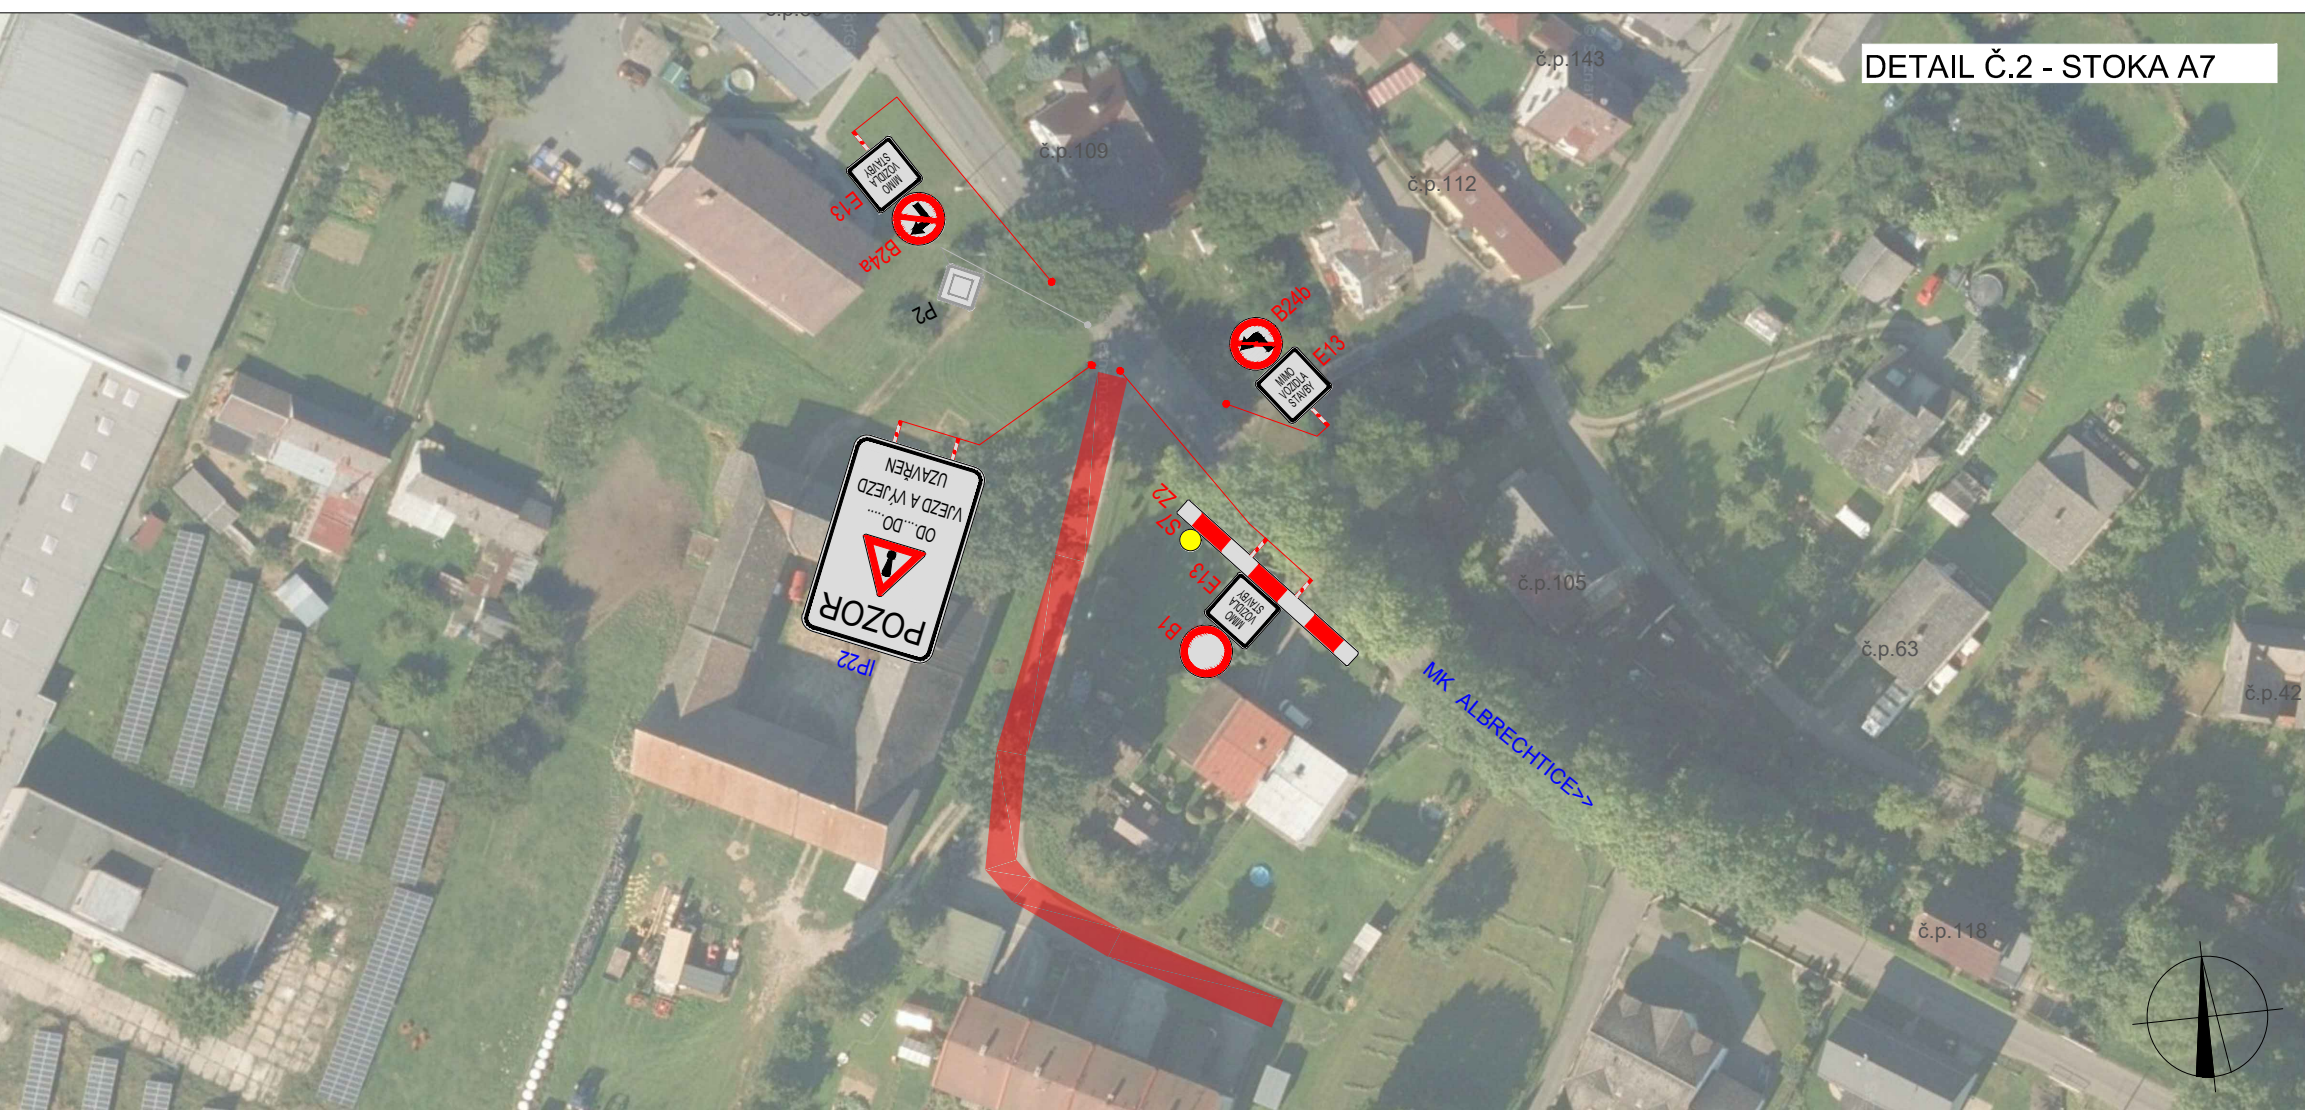
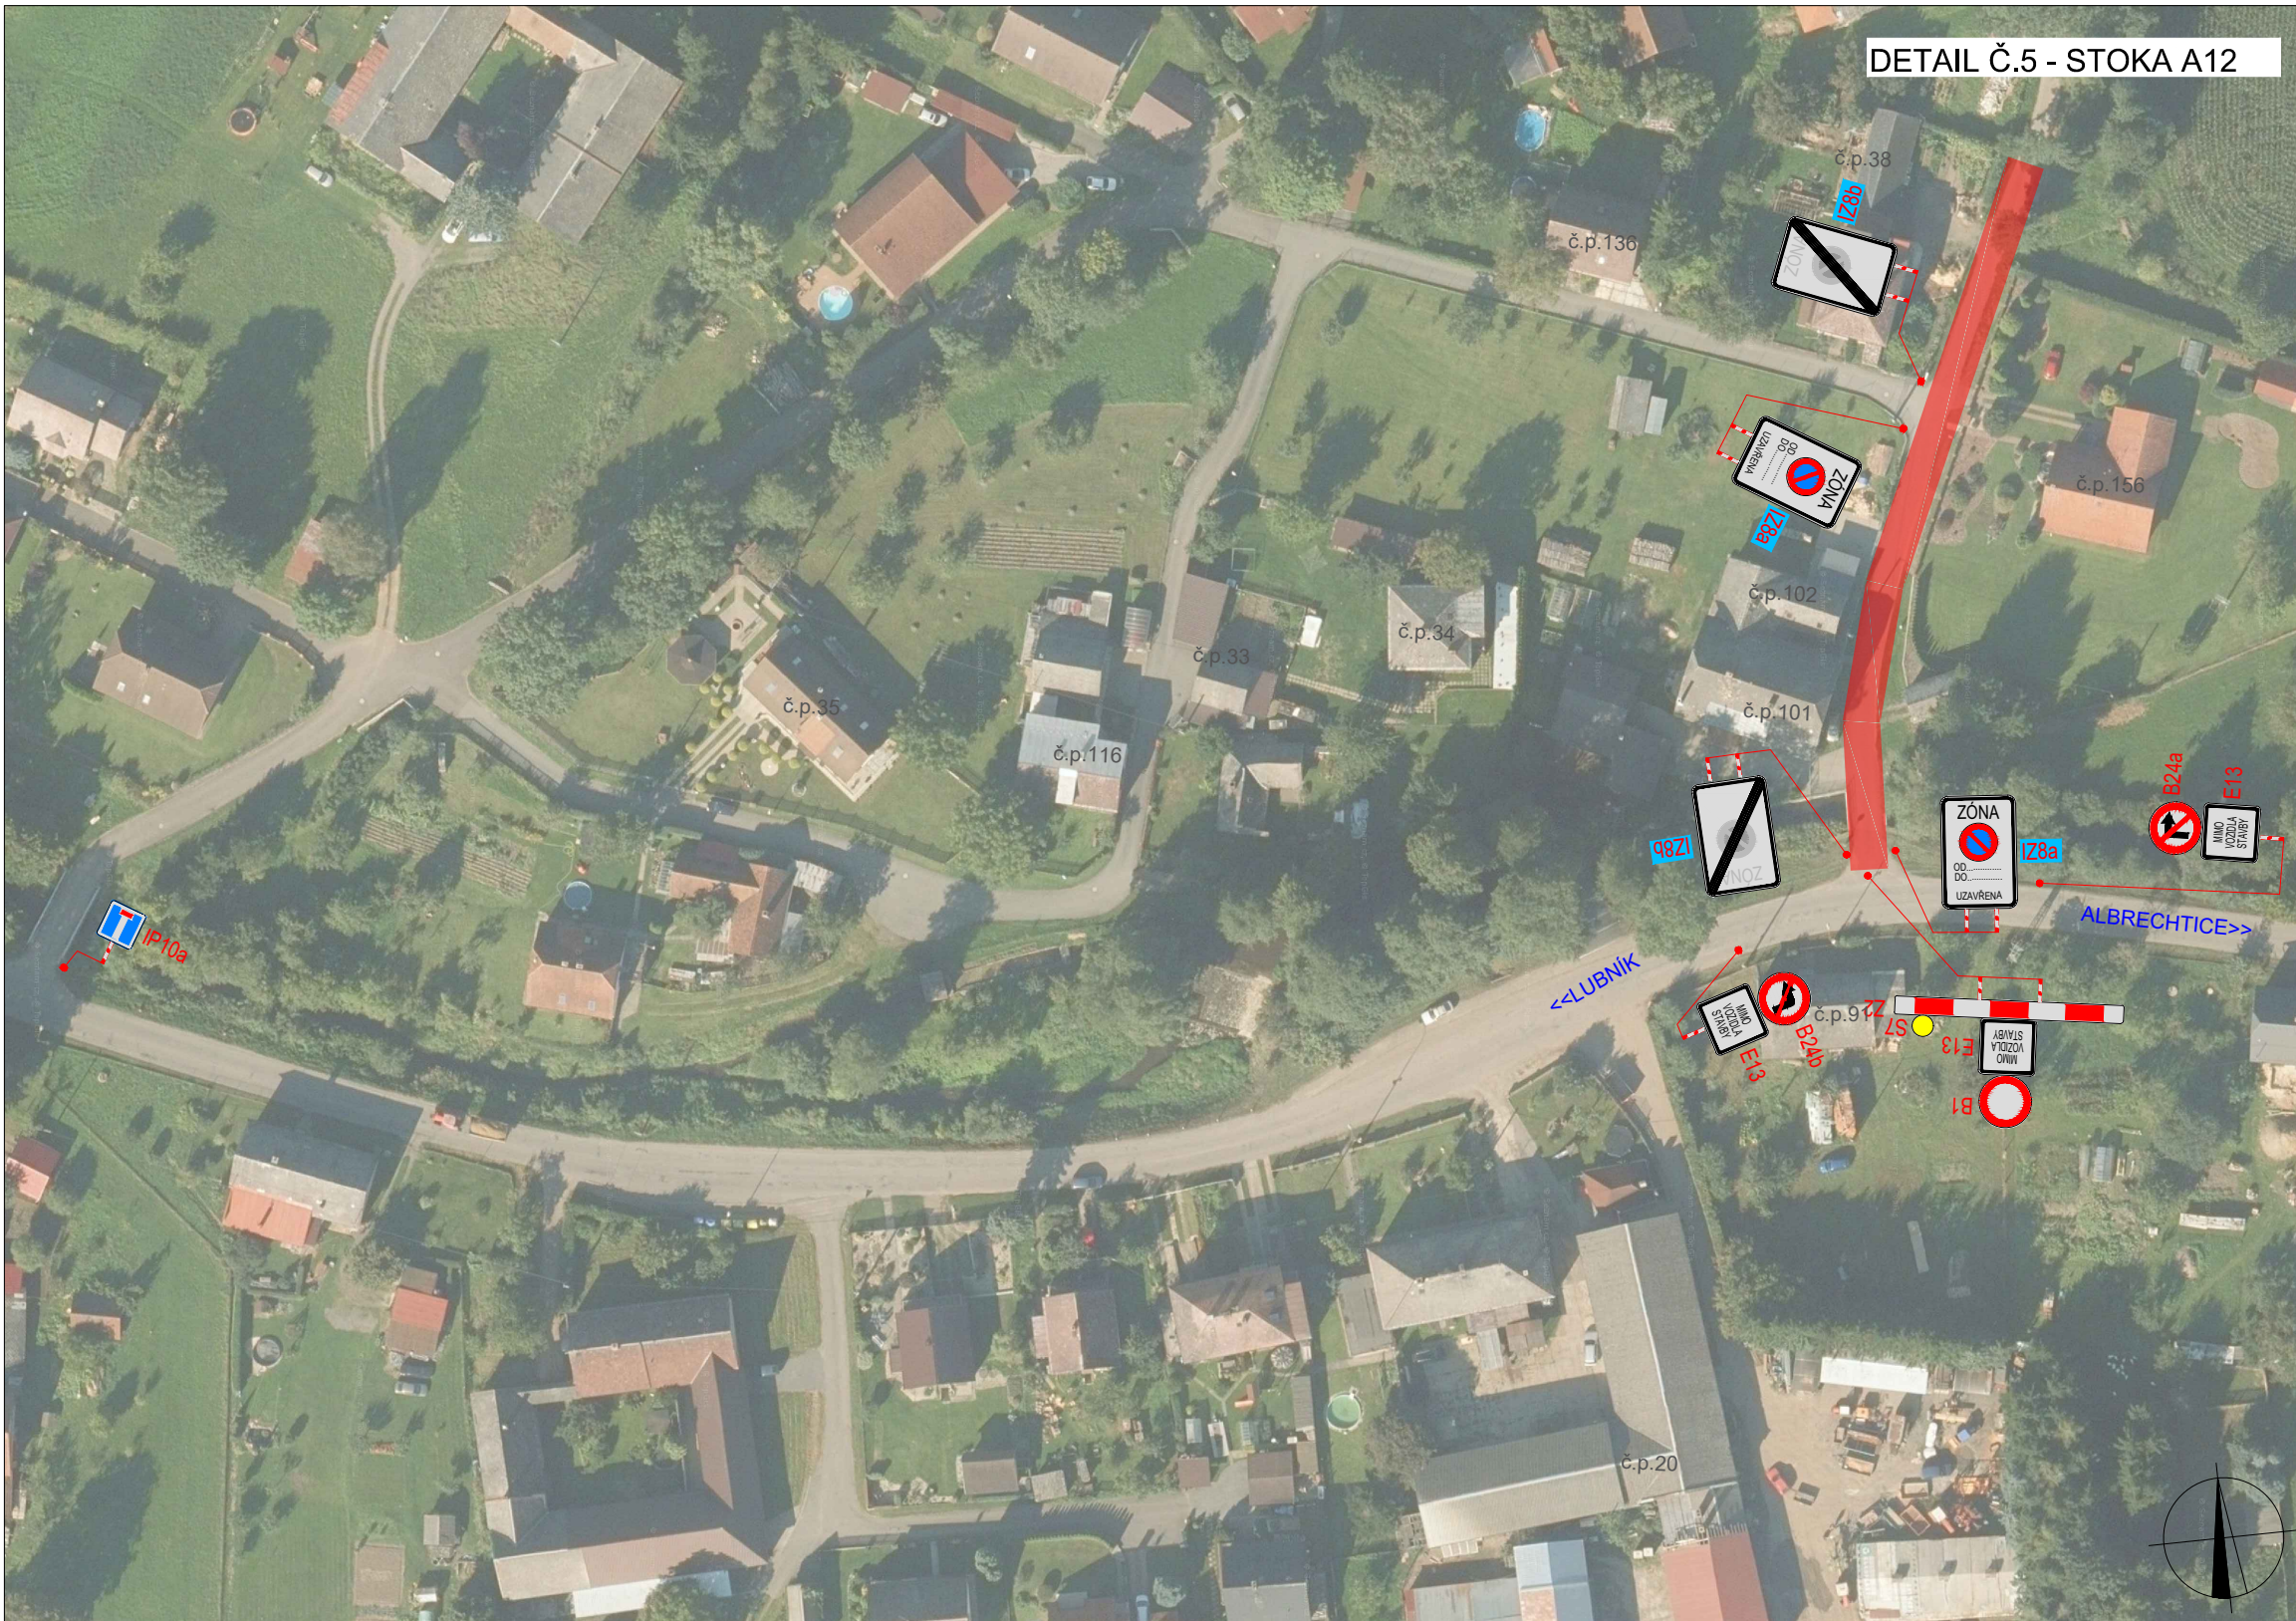


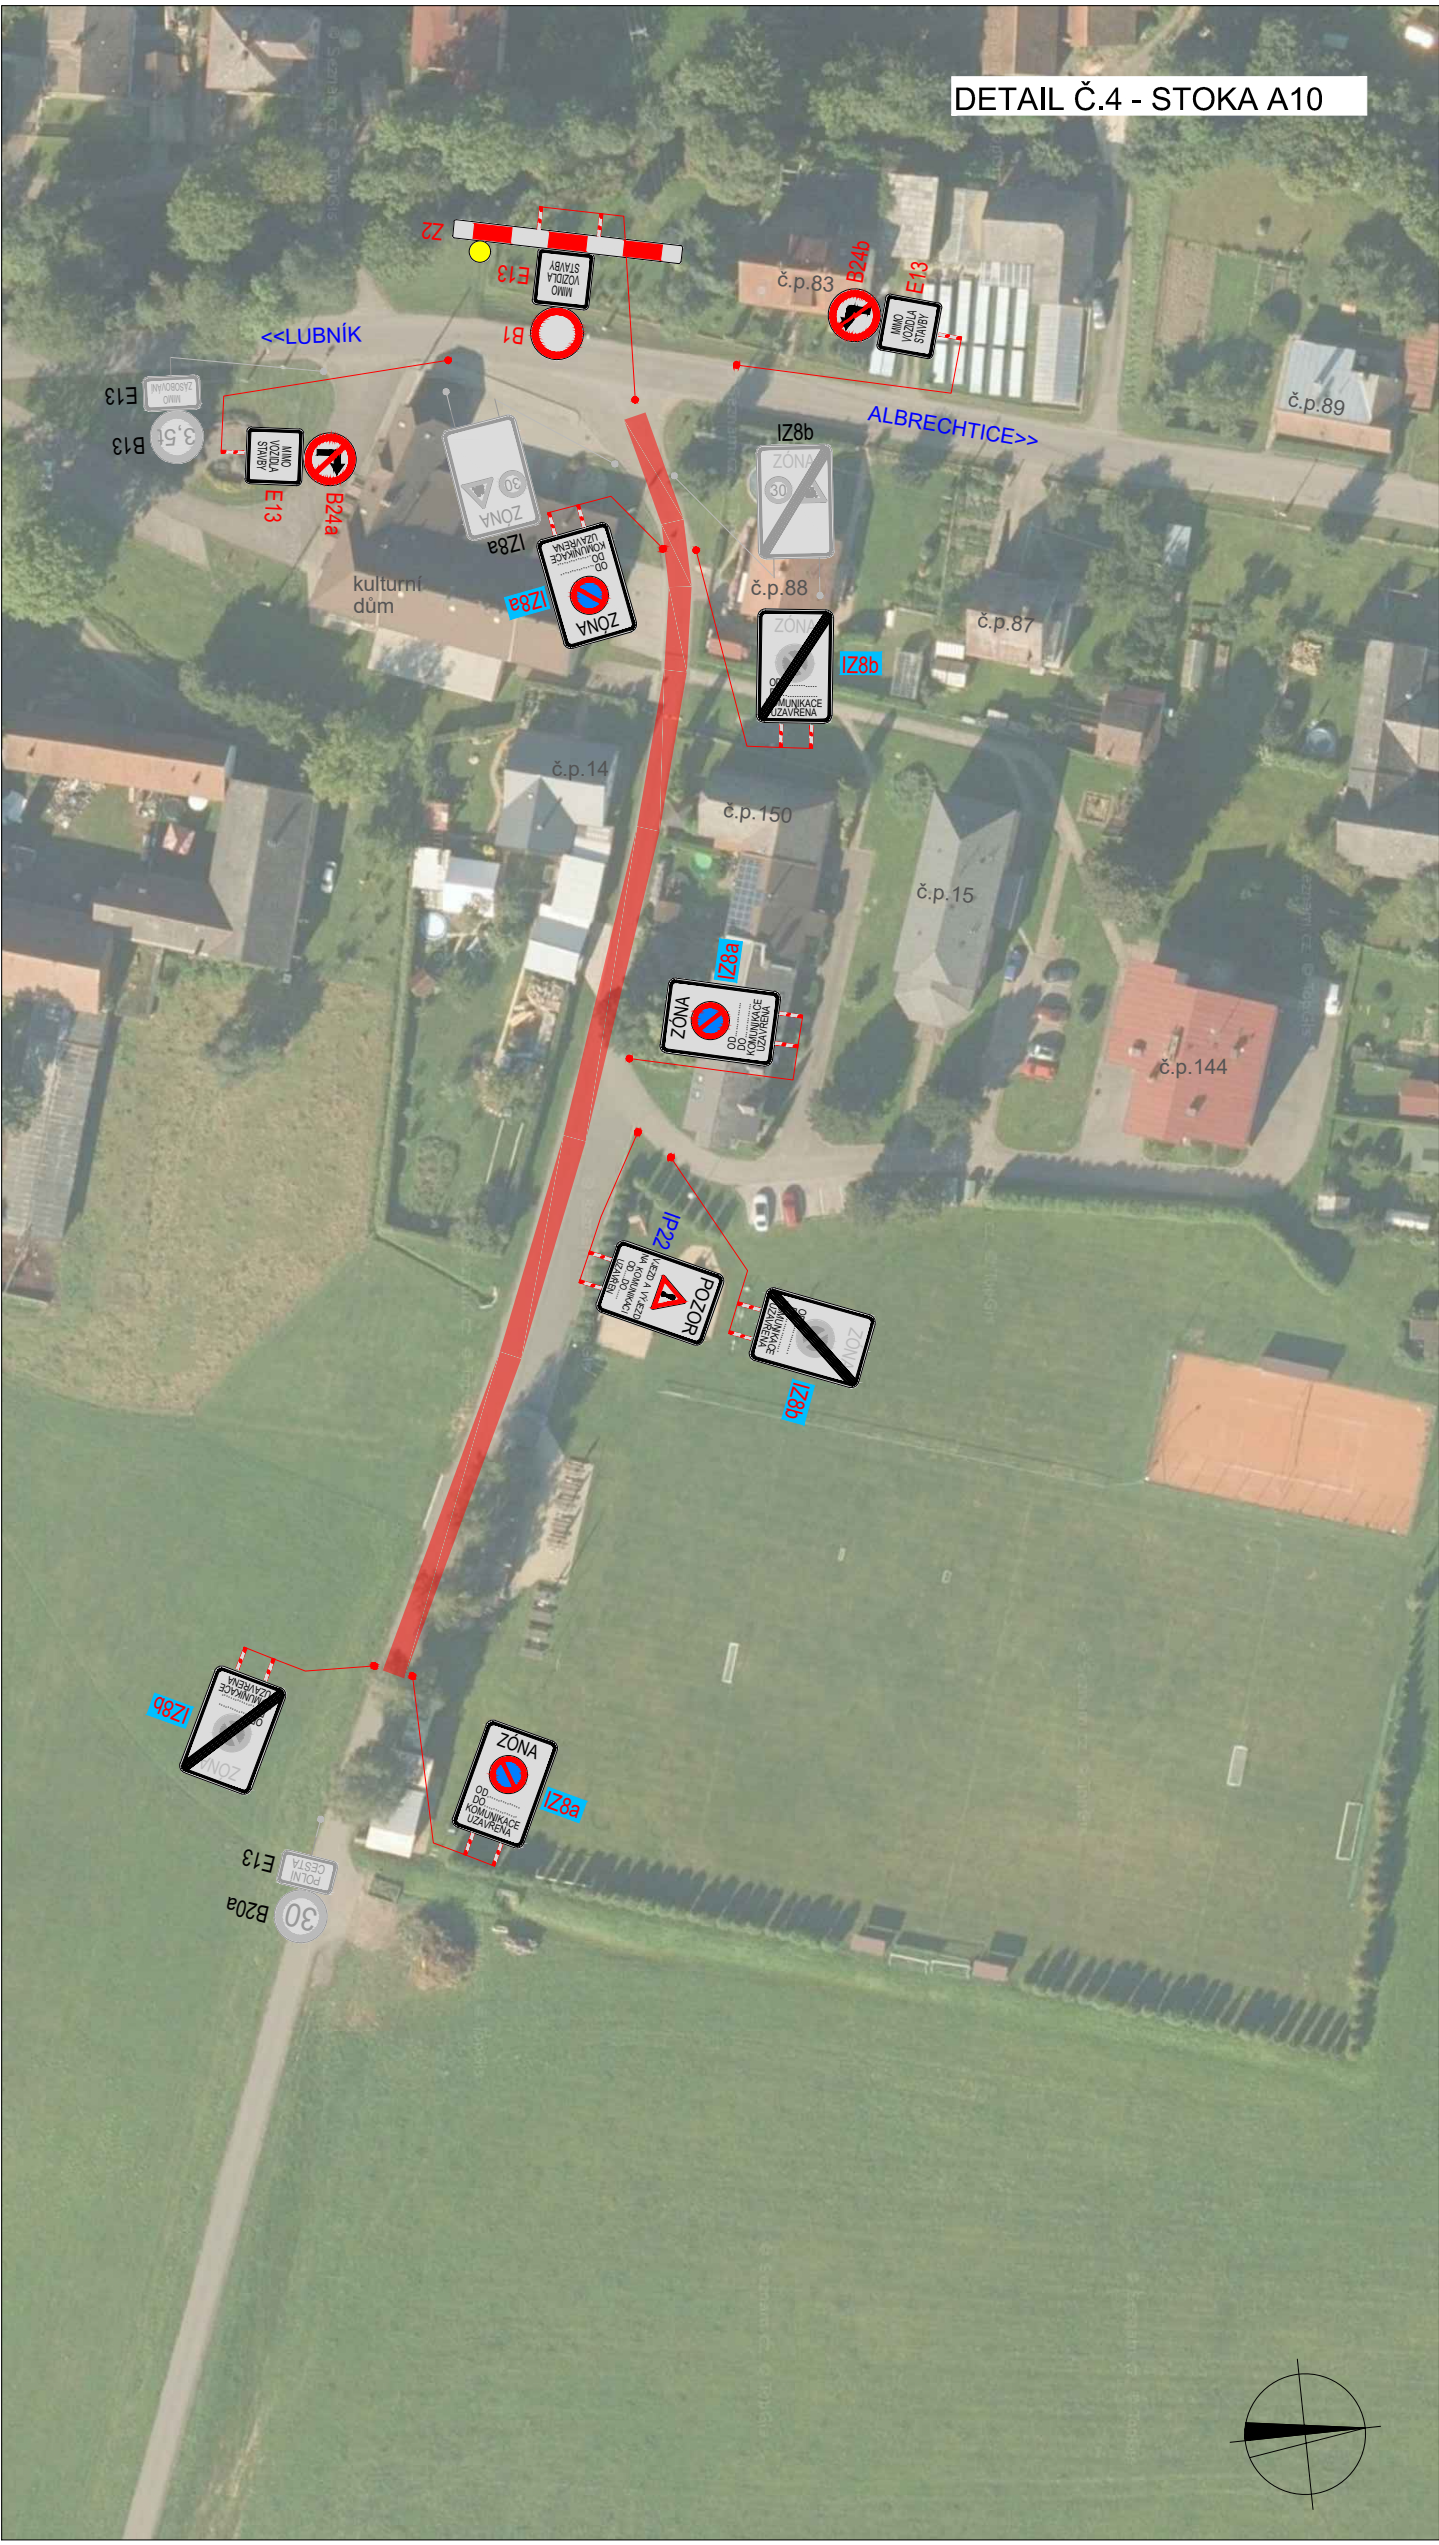

SITUACE DIO

Zastávka „Albrechtice, u splavu“, linky č.700950

SITUACE ŠIRŠÍCH VZTAHŮ

SITUACE ŠIRŠÍCH VZTAHŮ

LEGENDA

TRVALE SVISLÉ DOPRAVNÍ ZNAČENÍ

NAVŘZENÉ PŘECHODNÉ SVISLÉ DOPRAVNÍ ZNAČENÍ OSAZENO 7 DNI PŘED UZÁVÍRKOU

NAVŘZENÉ PŘECHODNÉ SVISLÉ DOPRAVNÍ ZNAČENÍ NA SIL. I/43 STANOVUJE KRAJSKÝ ÚŘAD PARDUBICKÉHO KRAJE

NAVŘZENÉ PŘECHODNÉ SVISLÉ DOPRAVNÍ ZNAČENÍ

ZÁBOR V KOMUNIKACI ÚPLNÁ UZÁVÍRKA STOKA A OD Č.P.96 PO Č.P.20

NAVŘZENÉ PŘECHODNÉ SVISLÉ DOPRAVNÍ ZNAČENÍ OSAZENO 7 DNI PŘED UZÁVÍRKOU

OBÍZJNÁ TRASA

PLATNOST TOHOTO VYJÁDŘENÍ JE 1 ROK

SOUHLASÍME S PDZ, ZUK, UZÁVÍRKOU

SOUHLASÍME S PDZ A OBÍZJNOU TRASOU

V dne

V dne

V dne

SAZAVA - SPLAŠKOVÁ KANALIZACE - EVT Stavby

Ing. Mgr. Josef Janík

DoZBos s.r.o.

Průmyslová 264/112

680 01 Boskovice

Tel.: 730 914 719

E-mail: gryoova@dozbos.cz

www.dozbos.cz

06/2025

2xA4

SITUACE DOPRAVNĚ-INŽENÝRSKÝCH OPATŘENÍ

DODATEK ÚPLNÁ UZÁVÍRKA + SSZ