
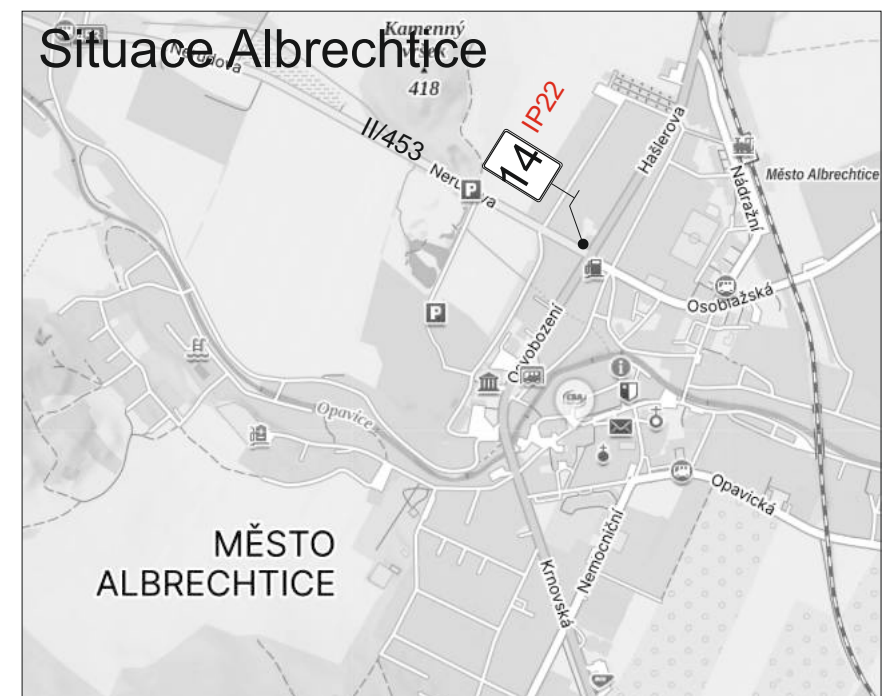
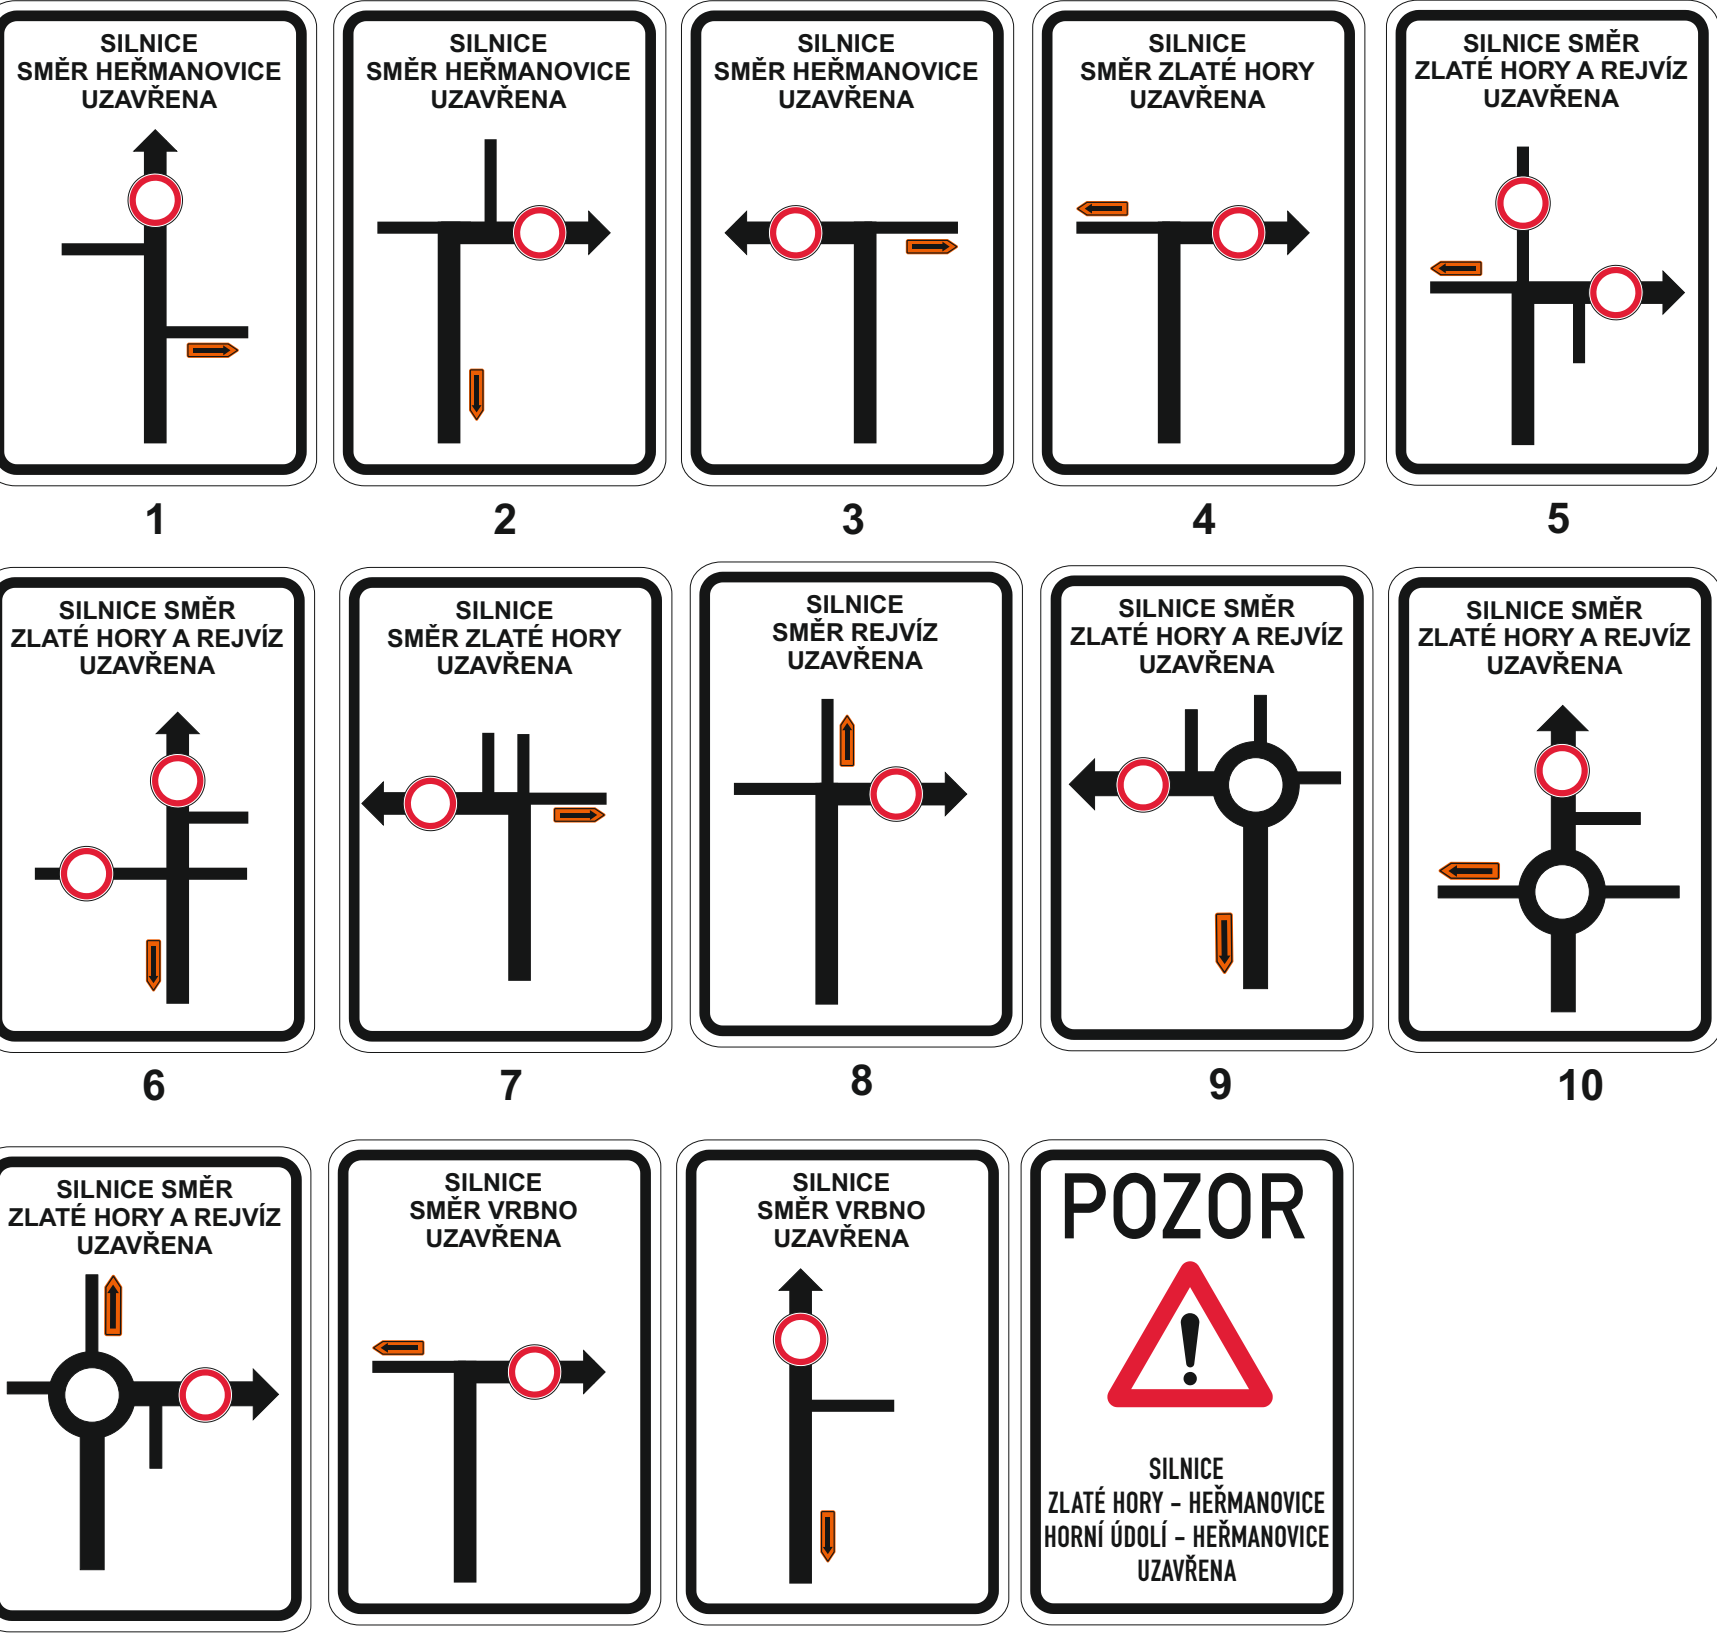
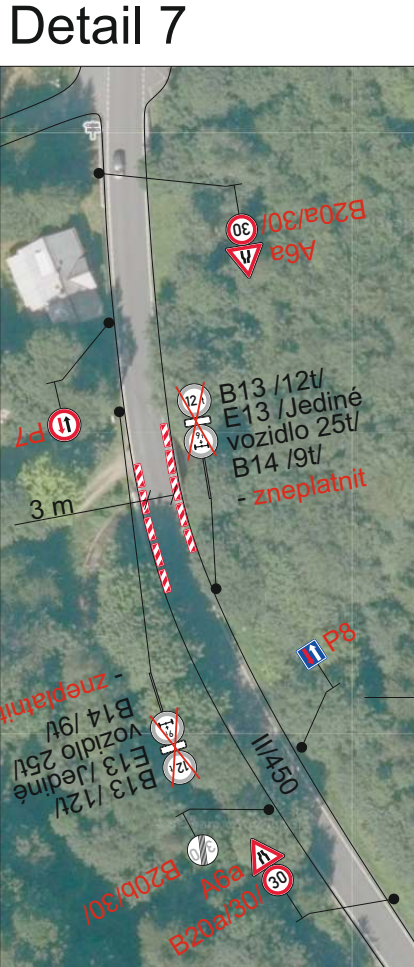
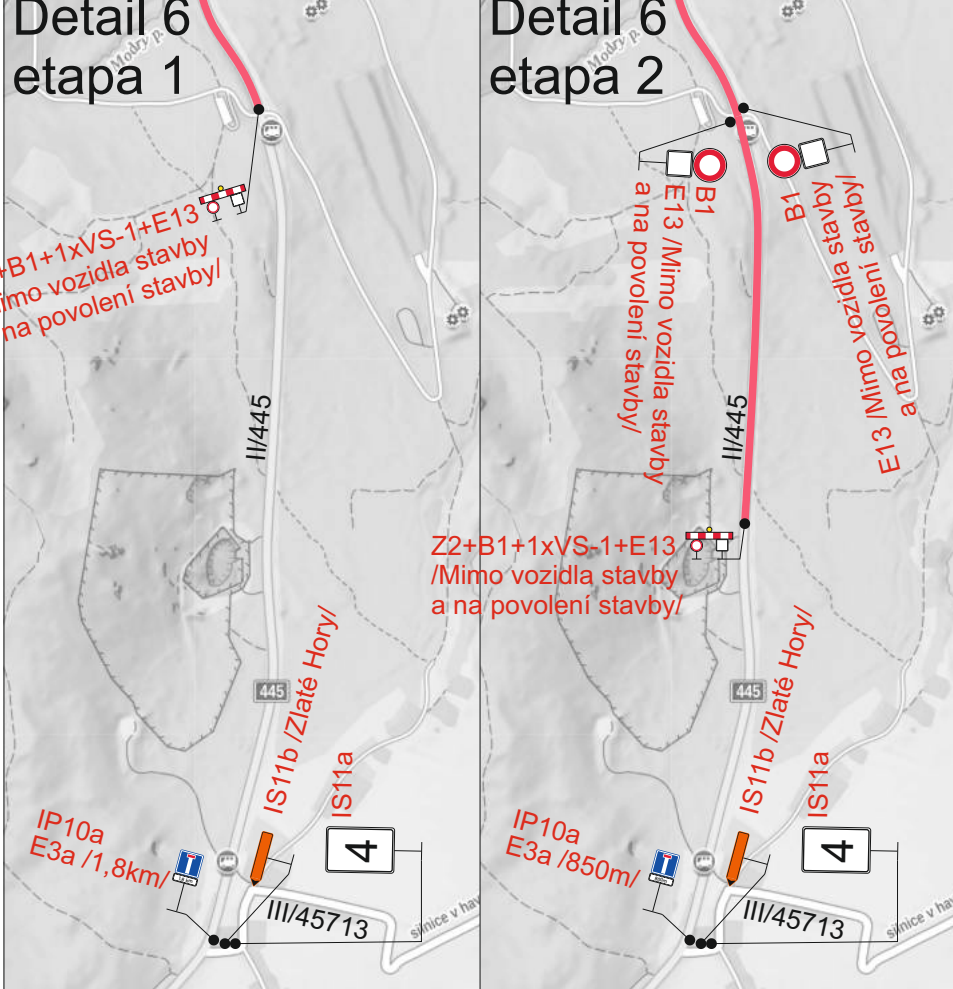
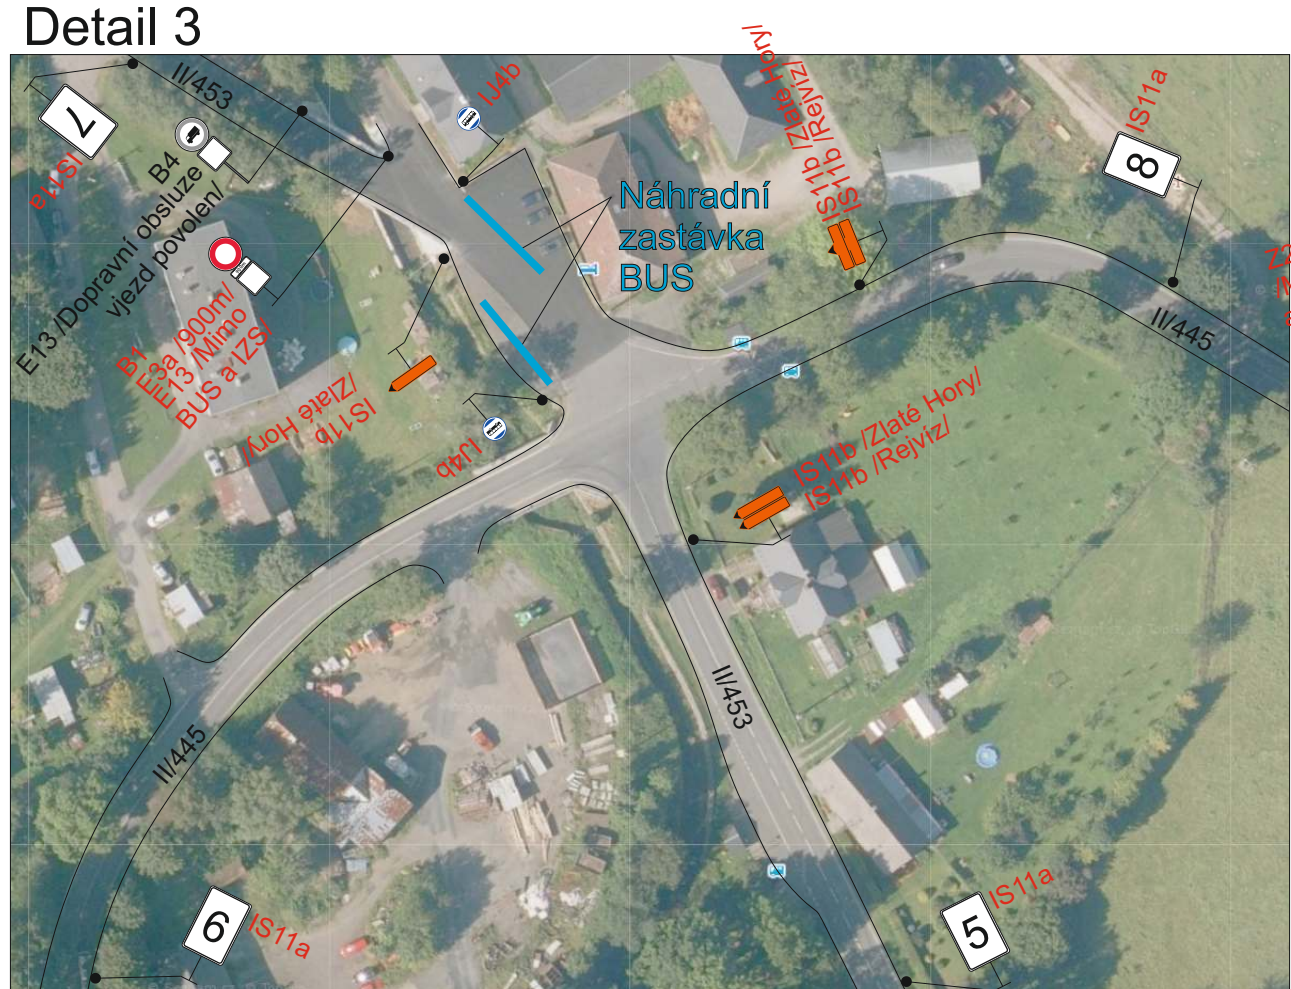
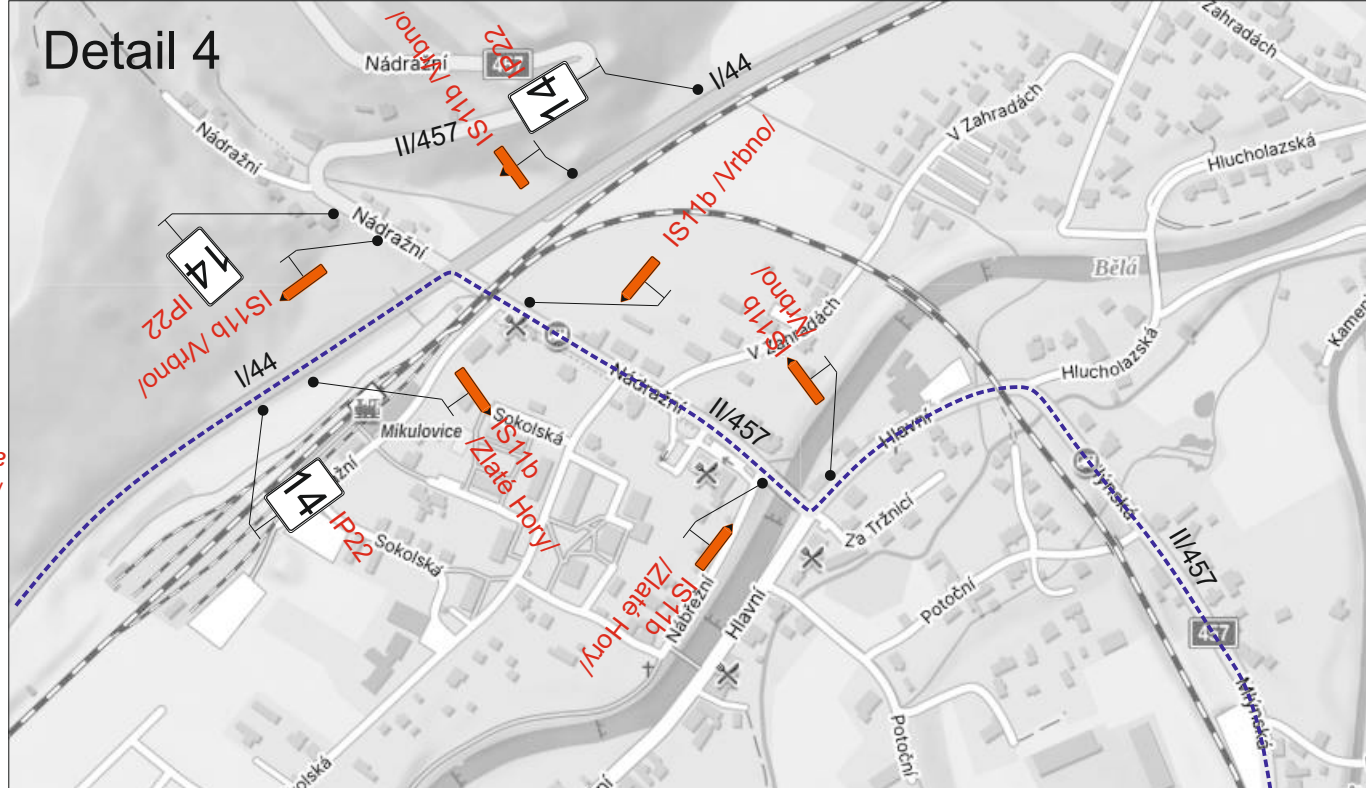
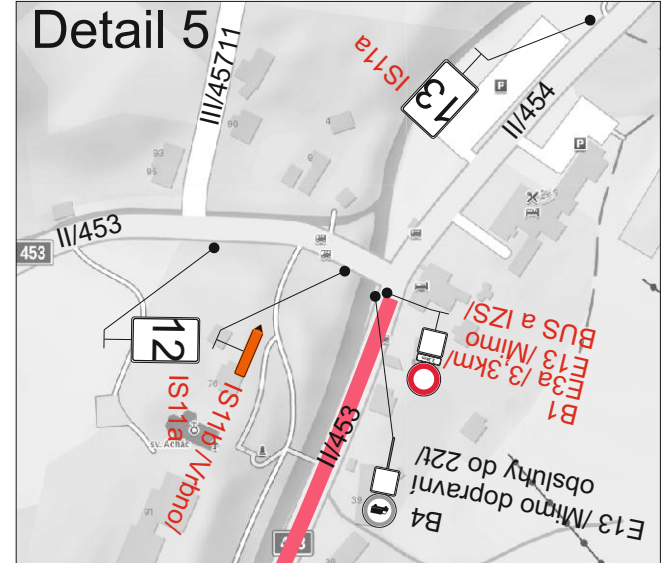
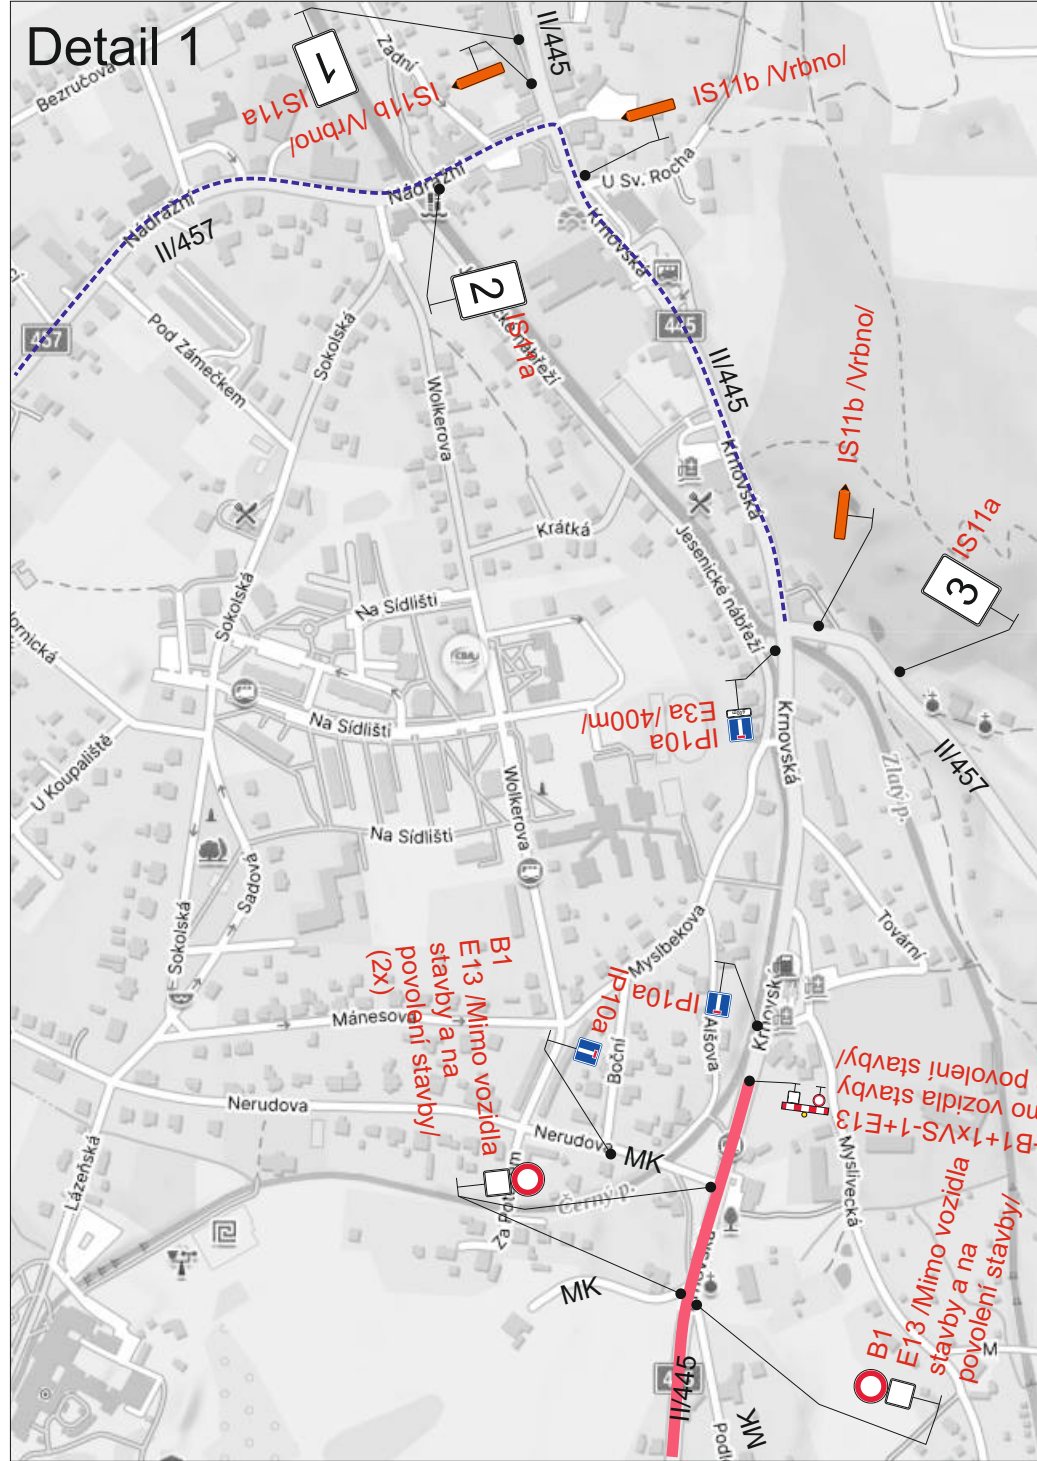


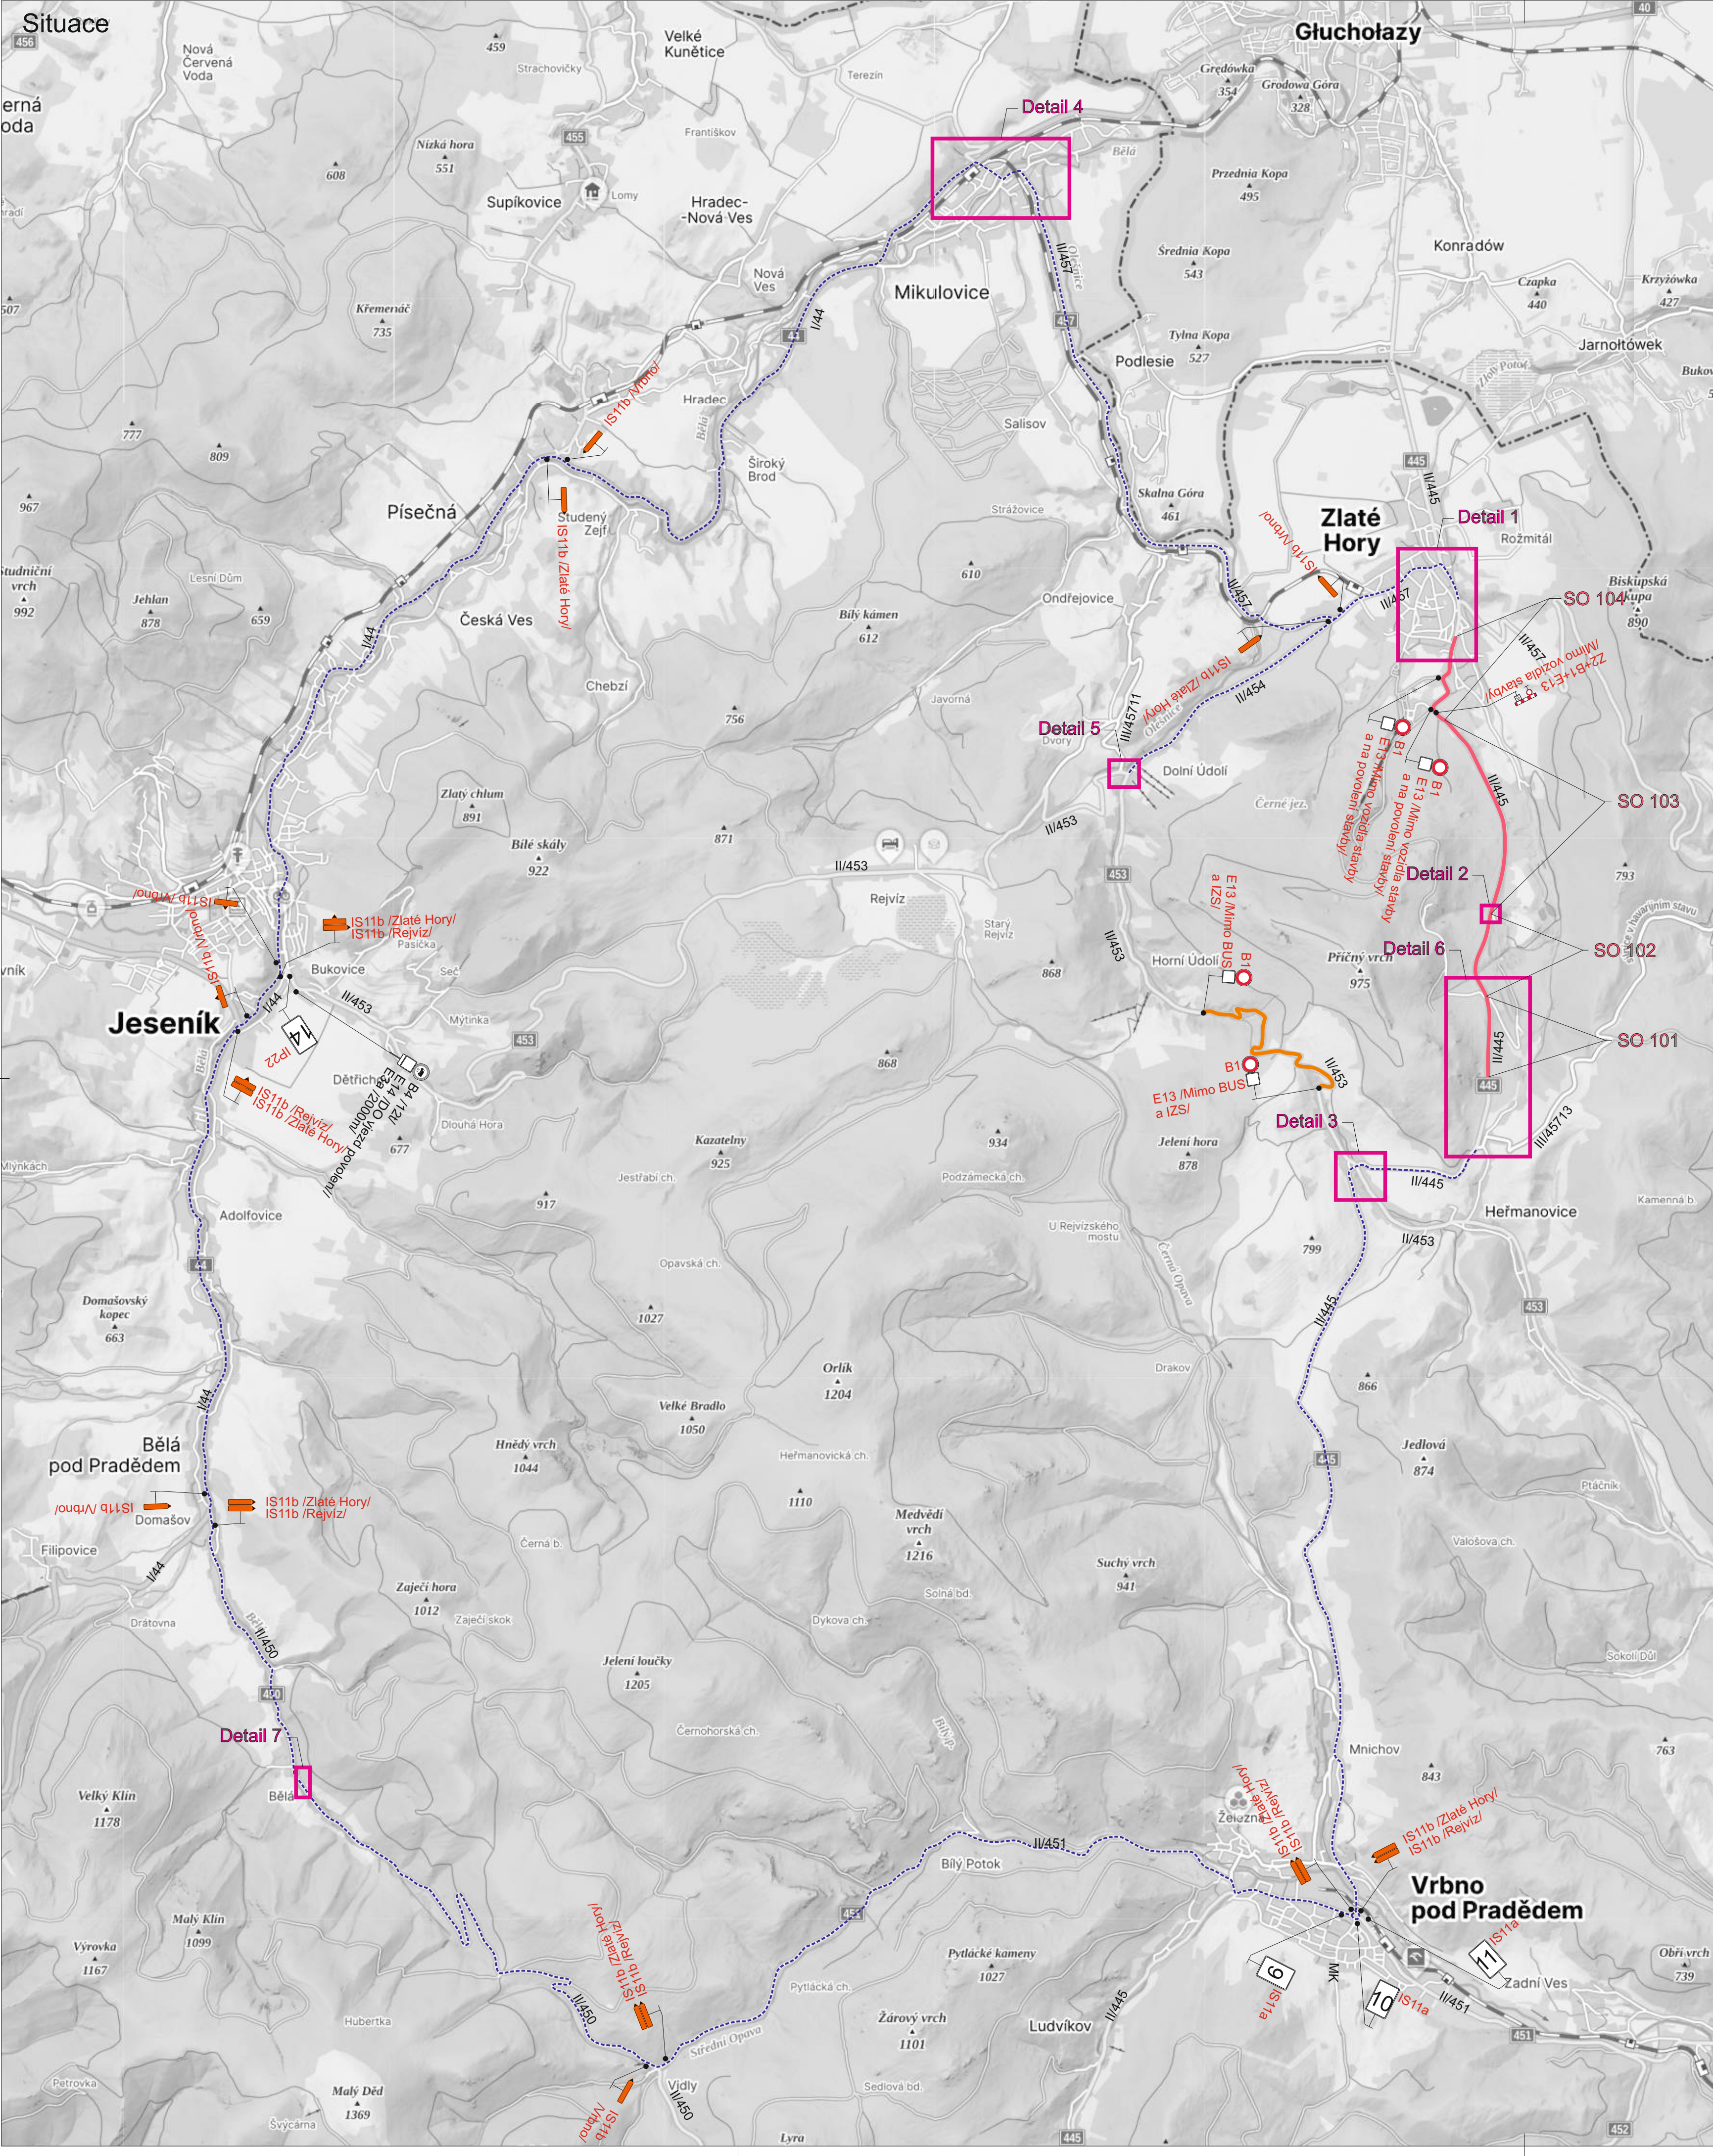

Legenda:	
	Trvalé dopravní značení
	Přechodné dopravní značení
	Uzavřený úsek (stavba)
	Uzavřený úsek (mimo stavbu)
	Objezdná trasa
Trvalé dopravní značení, které bude v rozporu s přechodným dopravním značením, bude dočasně zneplatněno.	
Vypracoval:	Datum:
Ondřej Pavlu	15.9.2026
Název akce:	
II/455 hr. okresu - Zlaté hory	
Název objektu:	Přechodné dopravní značení
Příloha:	Situace
SEKNE SEKNE, spol. s r.o. Hamerská 12, 772 00 Olomouc IČ: CZ62363701 tel./fax: 585 311 867	
Formát:	Č. výkresu:
8x4A	1
Č. soupravy:	

SOUHLASÍ
Dne 16.9.2026

Č.j.: KRPM-119572-6/ČJ-2026-141106