


Detail 5




Detail 1





Detail 4

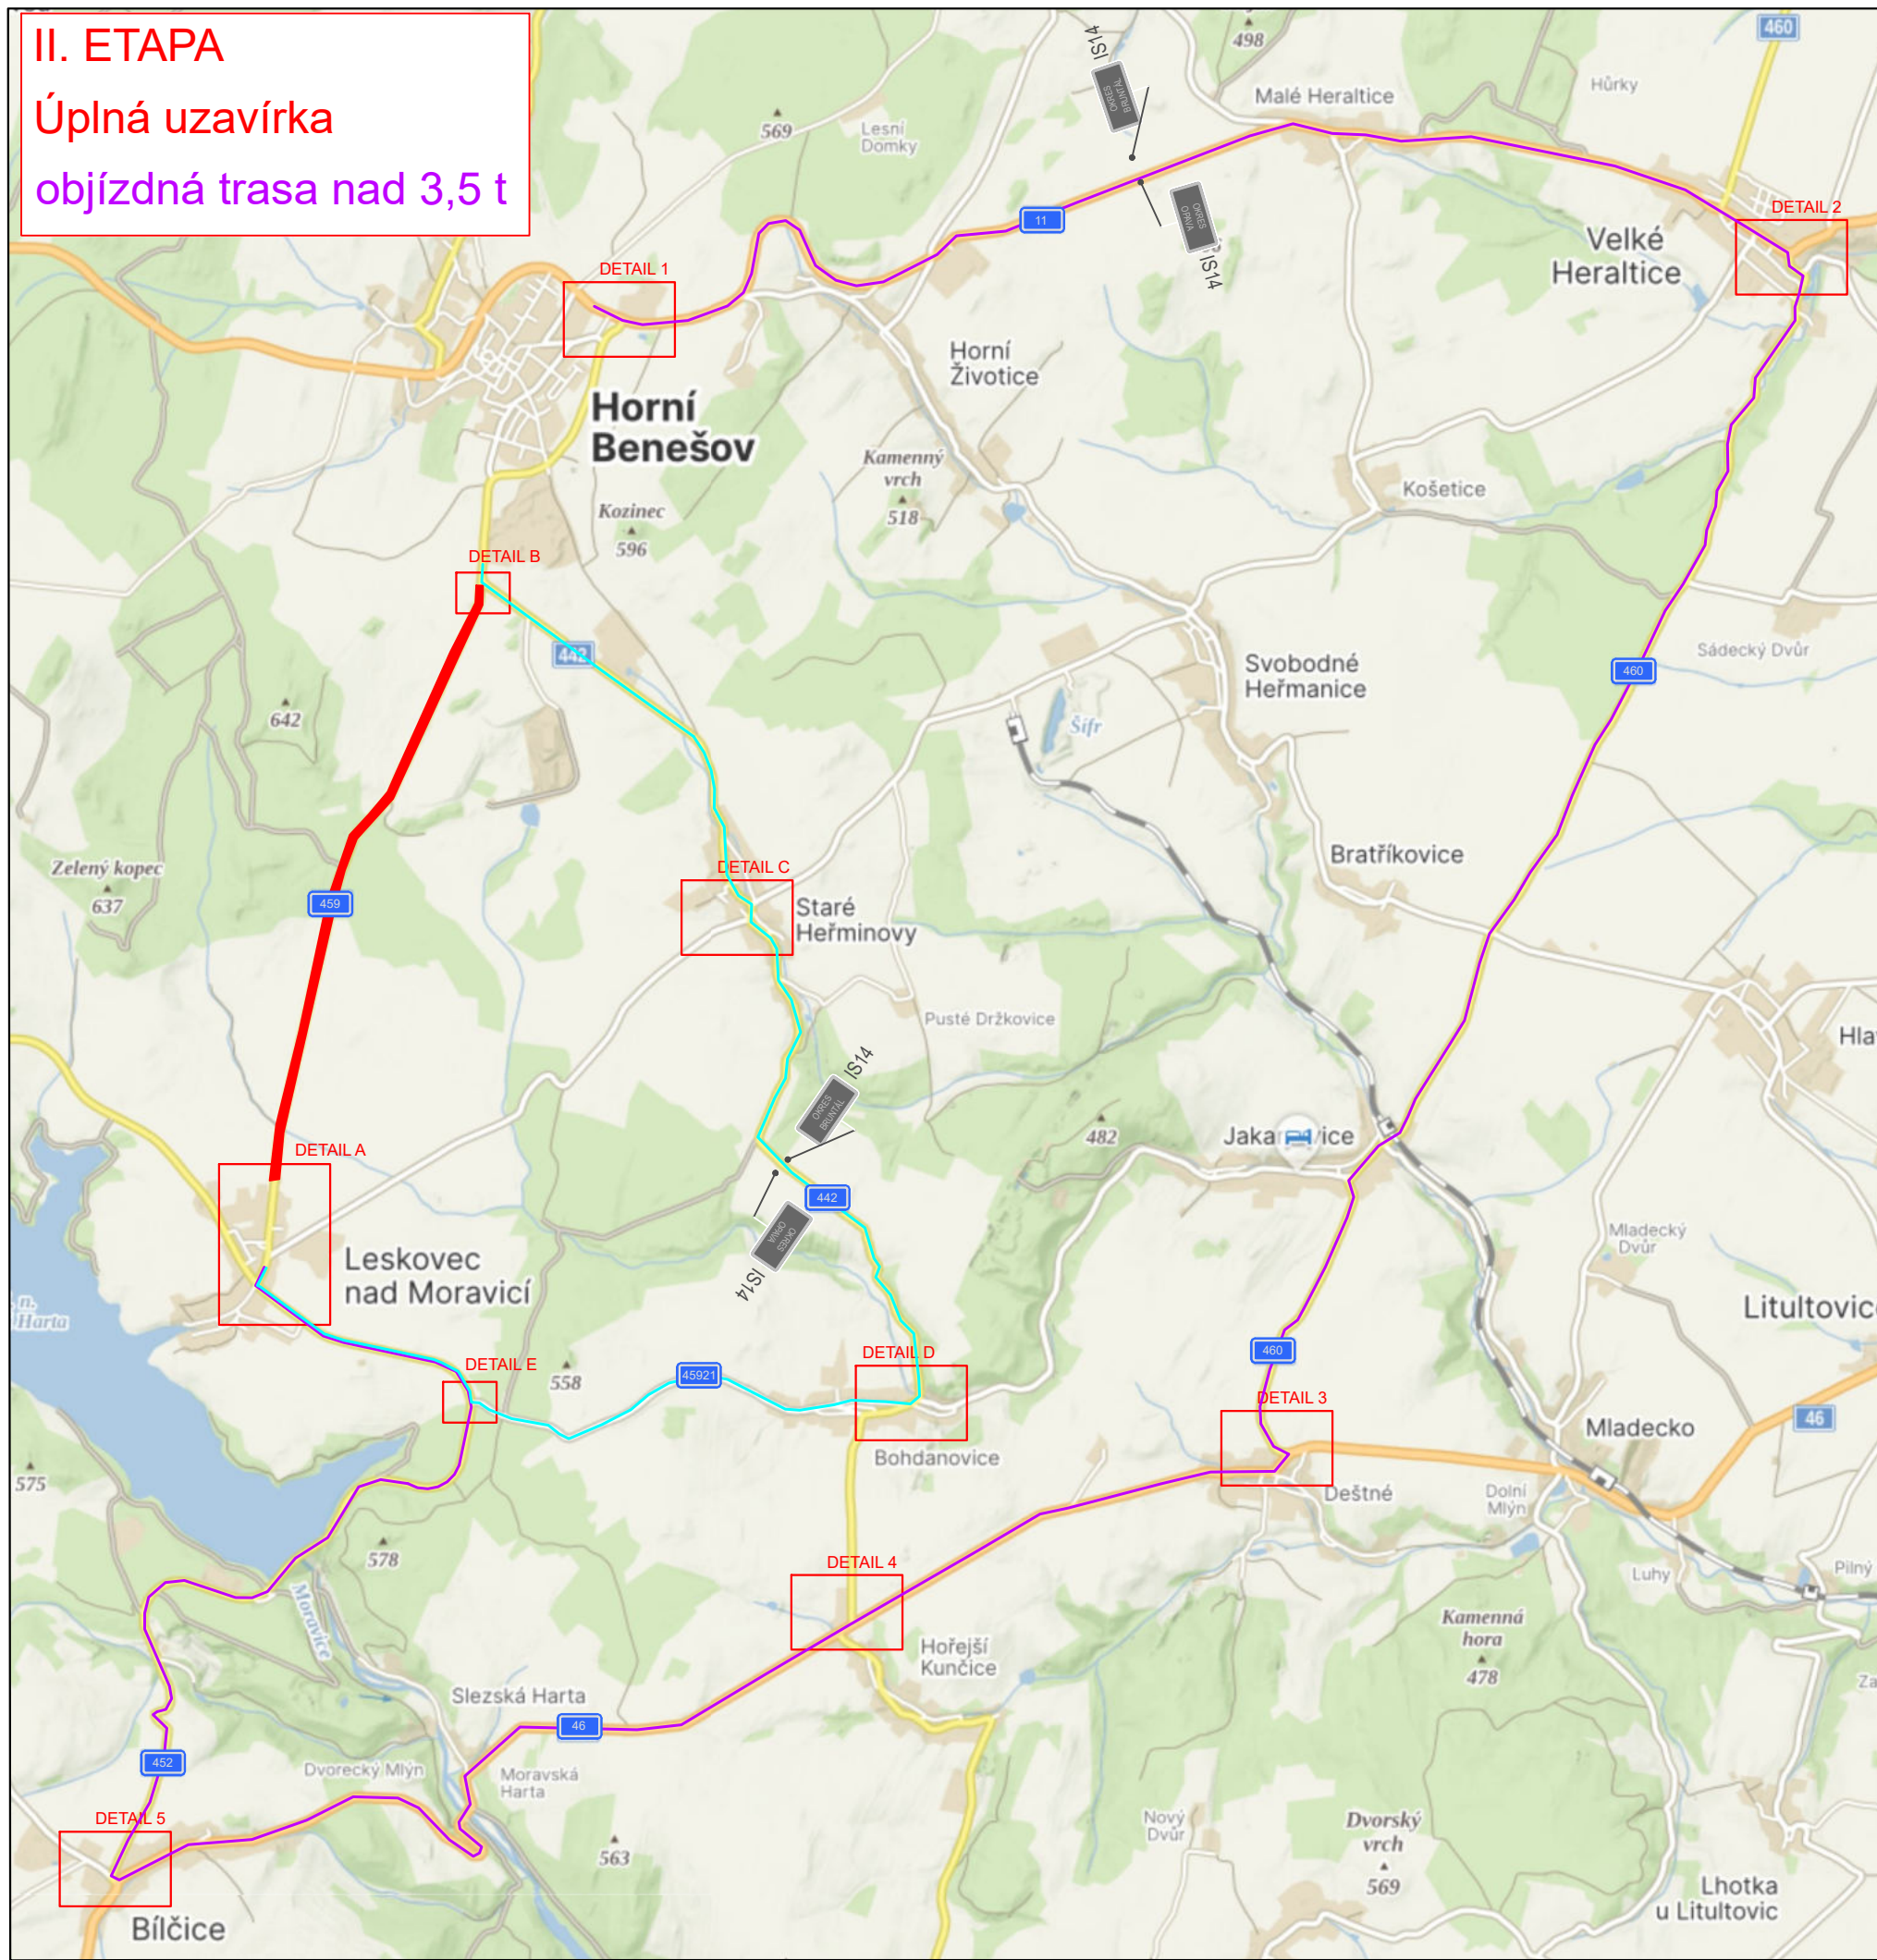

Detail 2

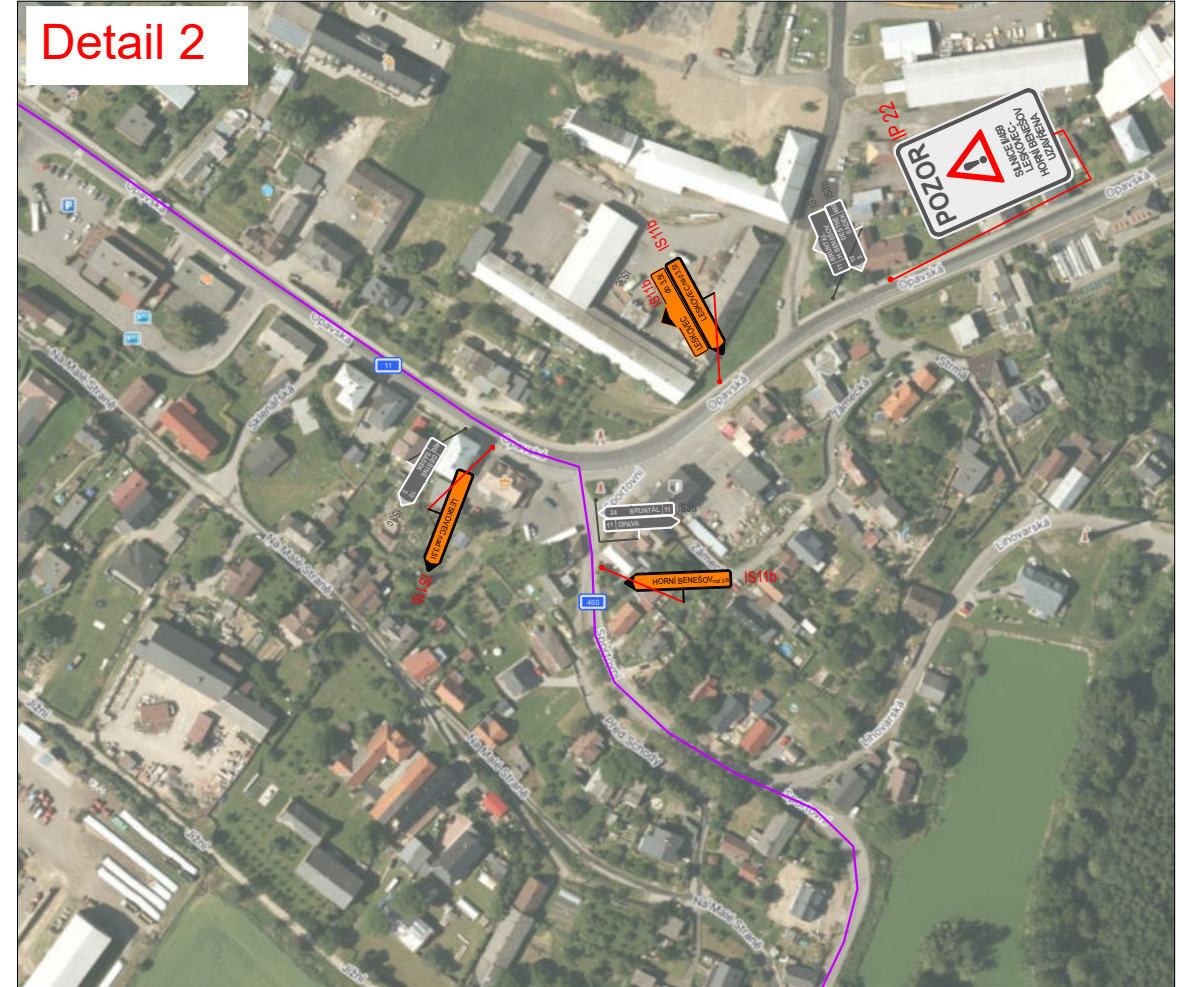

Detail 3

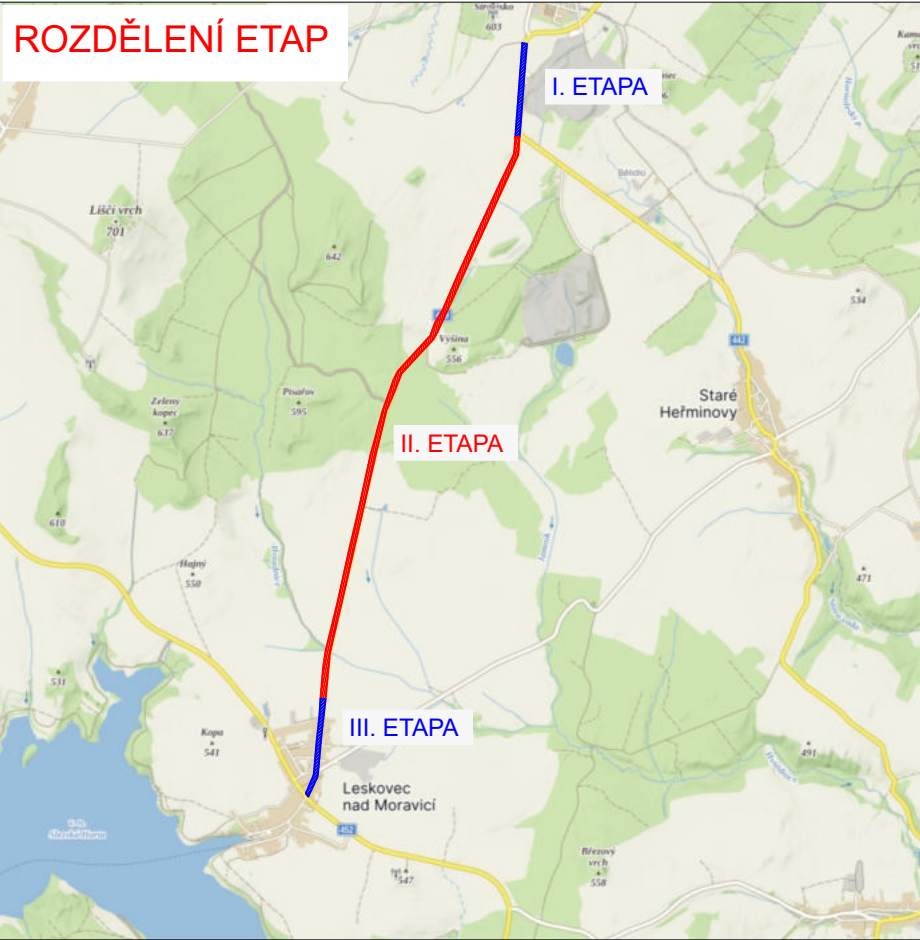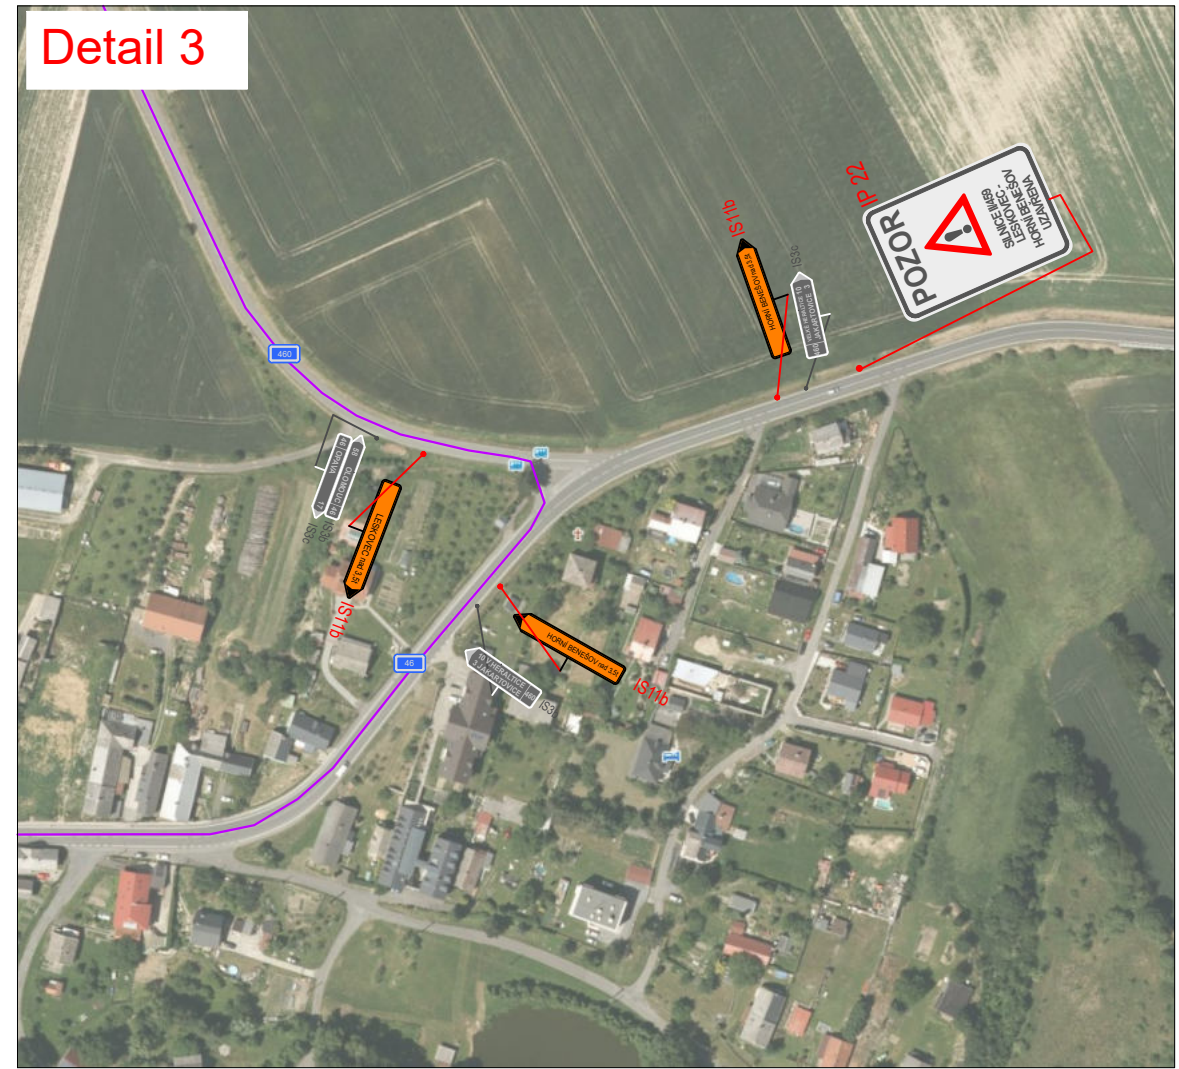

- LEGENDA:**
- pracovní místo
 - objíždná trasa do 3,5t
 - objíždná trasa nad 3,5t
 - navržené přechodné svítlé dopravní značení
 - stávající svítlé dopravní značení
 - zrušené stávající svítlé dopravní značení

VYPRACOVALA ING. ANDREA PROKEŠOVÁ	DATUM ČERVEN 2024	Č. VÝKRESU 05
NÁZEV PRÁCE SOUVISLÁ OPRAVA SILNICE II/459 HORNÍ BENEŠOV - LESKOVEC		
NÁZEV VÝKRESU PROVIZORNÍ DOPRAVNÍ ZNAČENÍ - ÚPLNÁ UZAVÍRKA II. ETAPA OBJÍŽDNÁ TRASA NAD 3,5t		

