


I. ETAPA

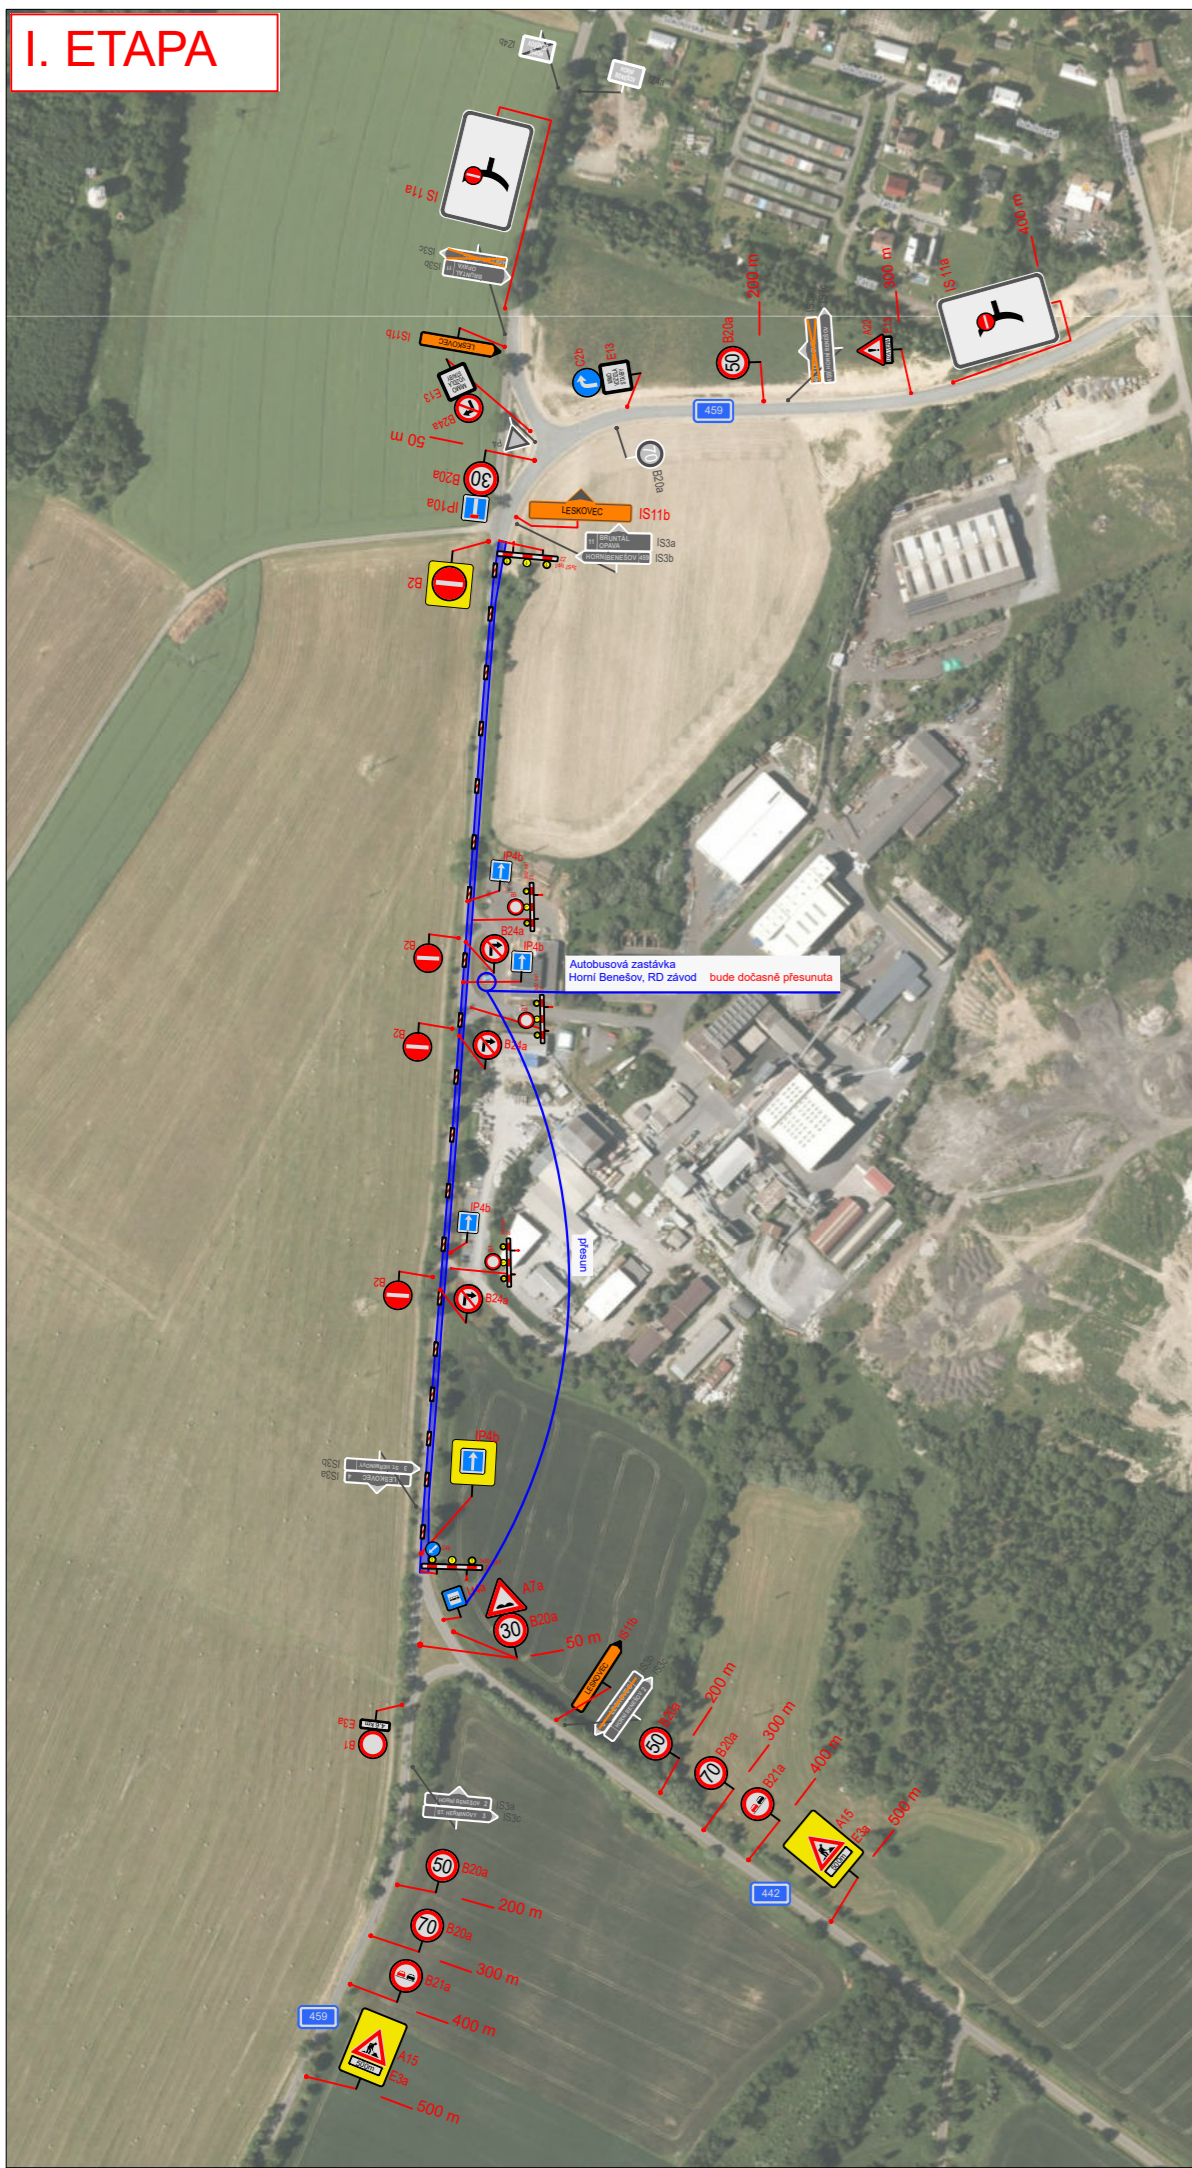

III. ETAPA



OBJÍZDNÁ TRASA

