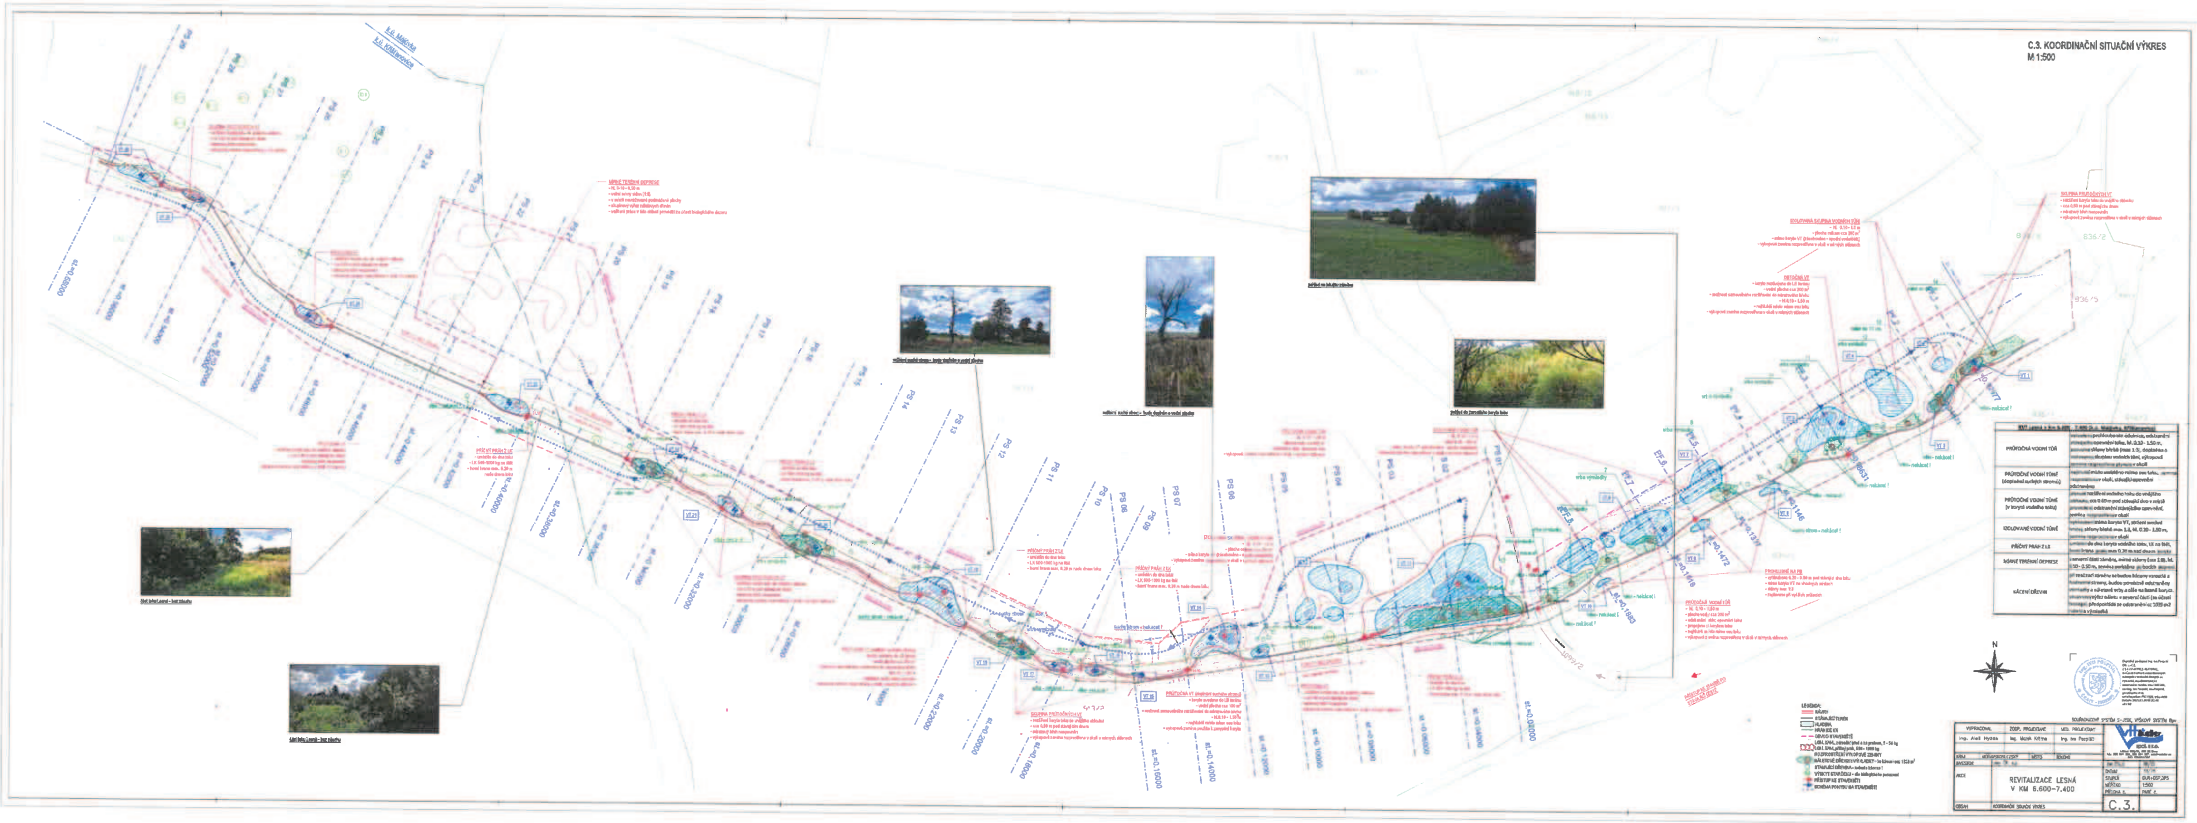Schváleno odborem výstavby
a územního plánování
dne: 9.7.2025
MUSB/017598-2025/Kra-
za podmínek rozhodnutí č.j. Výst. 13810/2025/Kra
-2-