
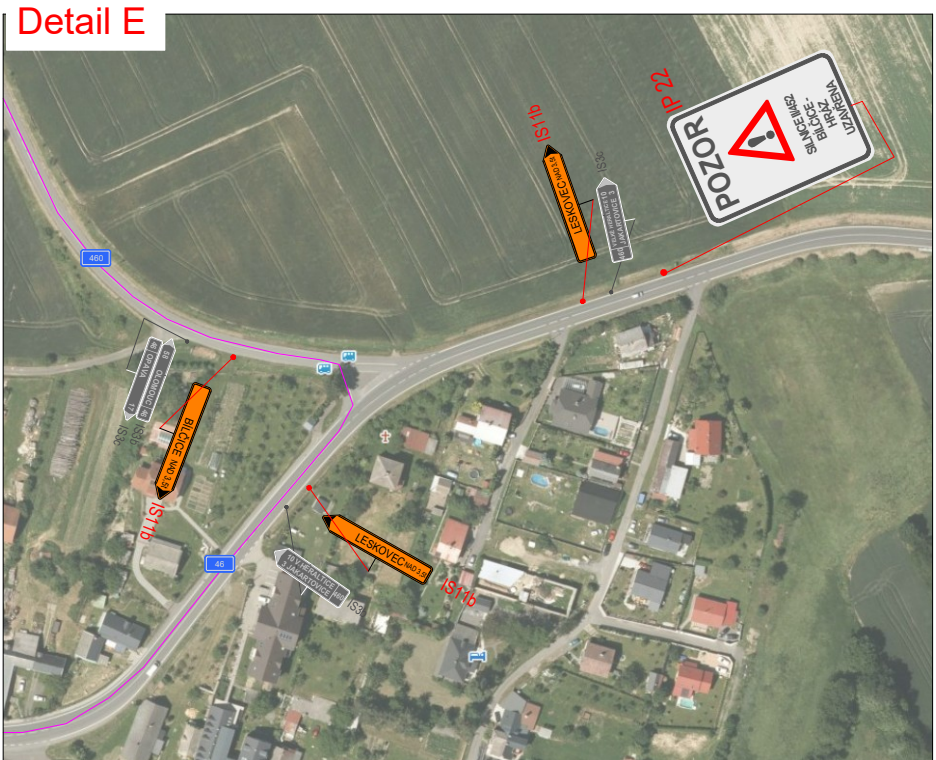
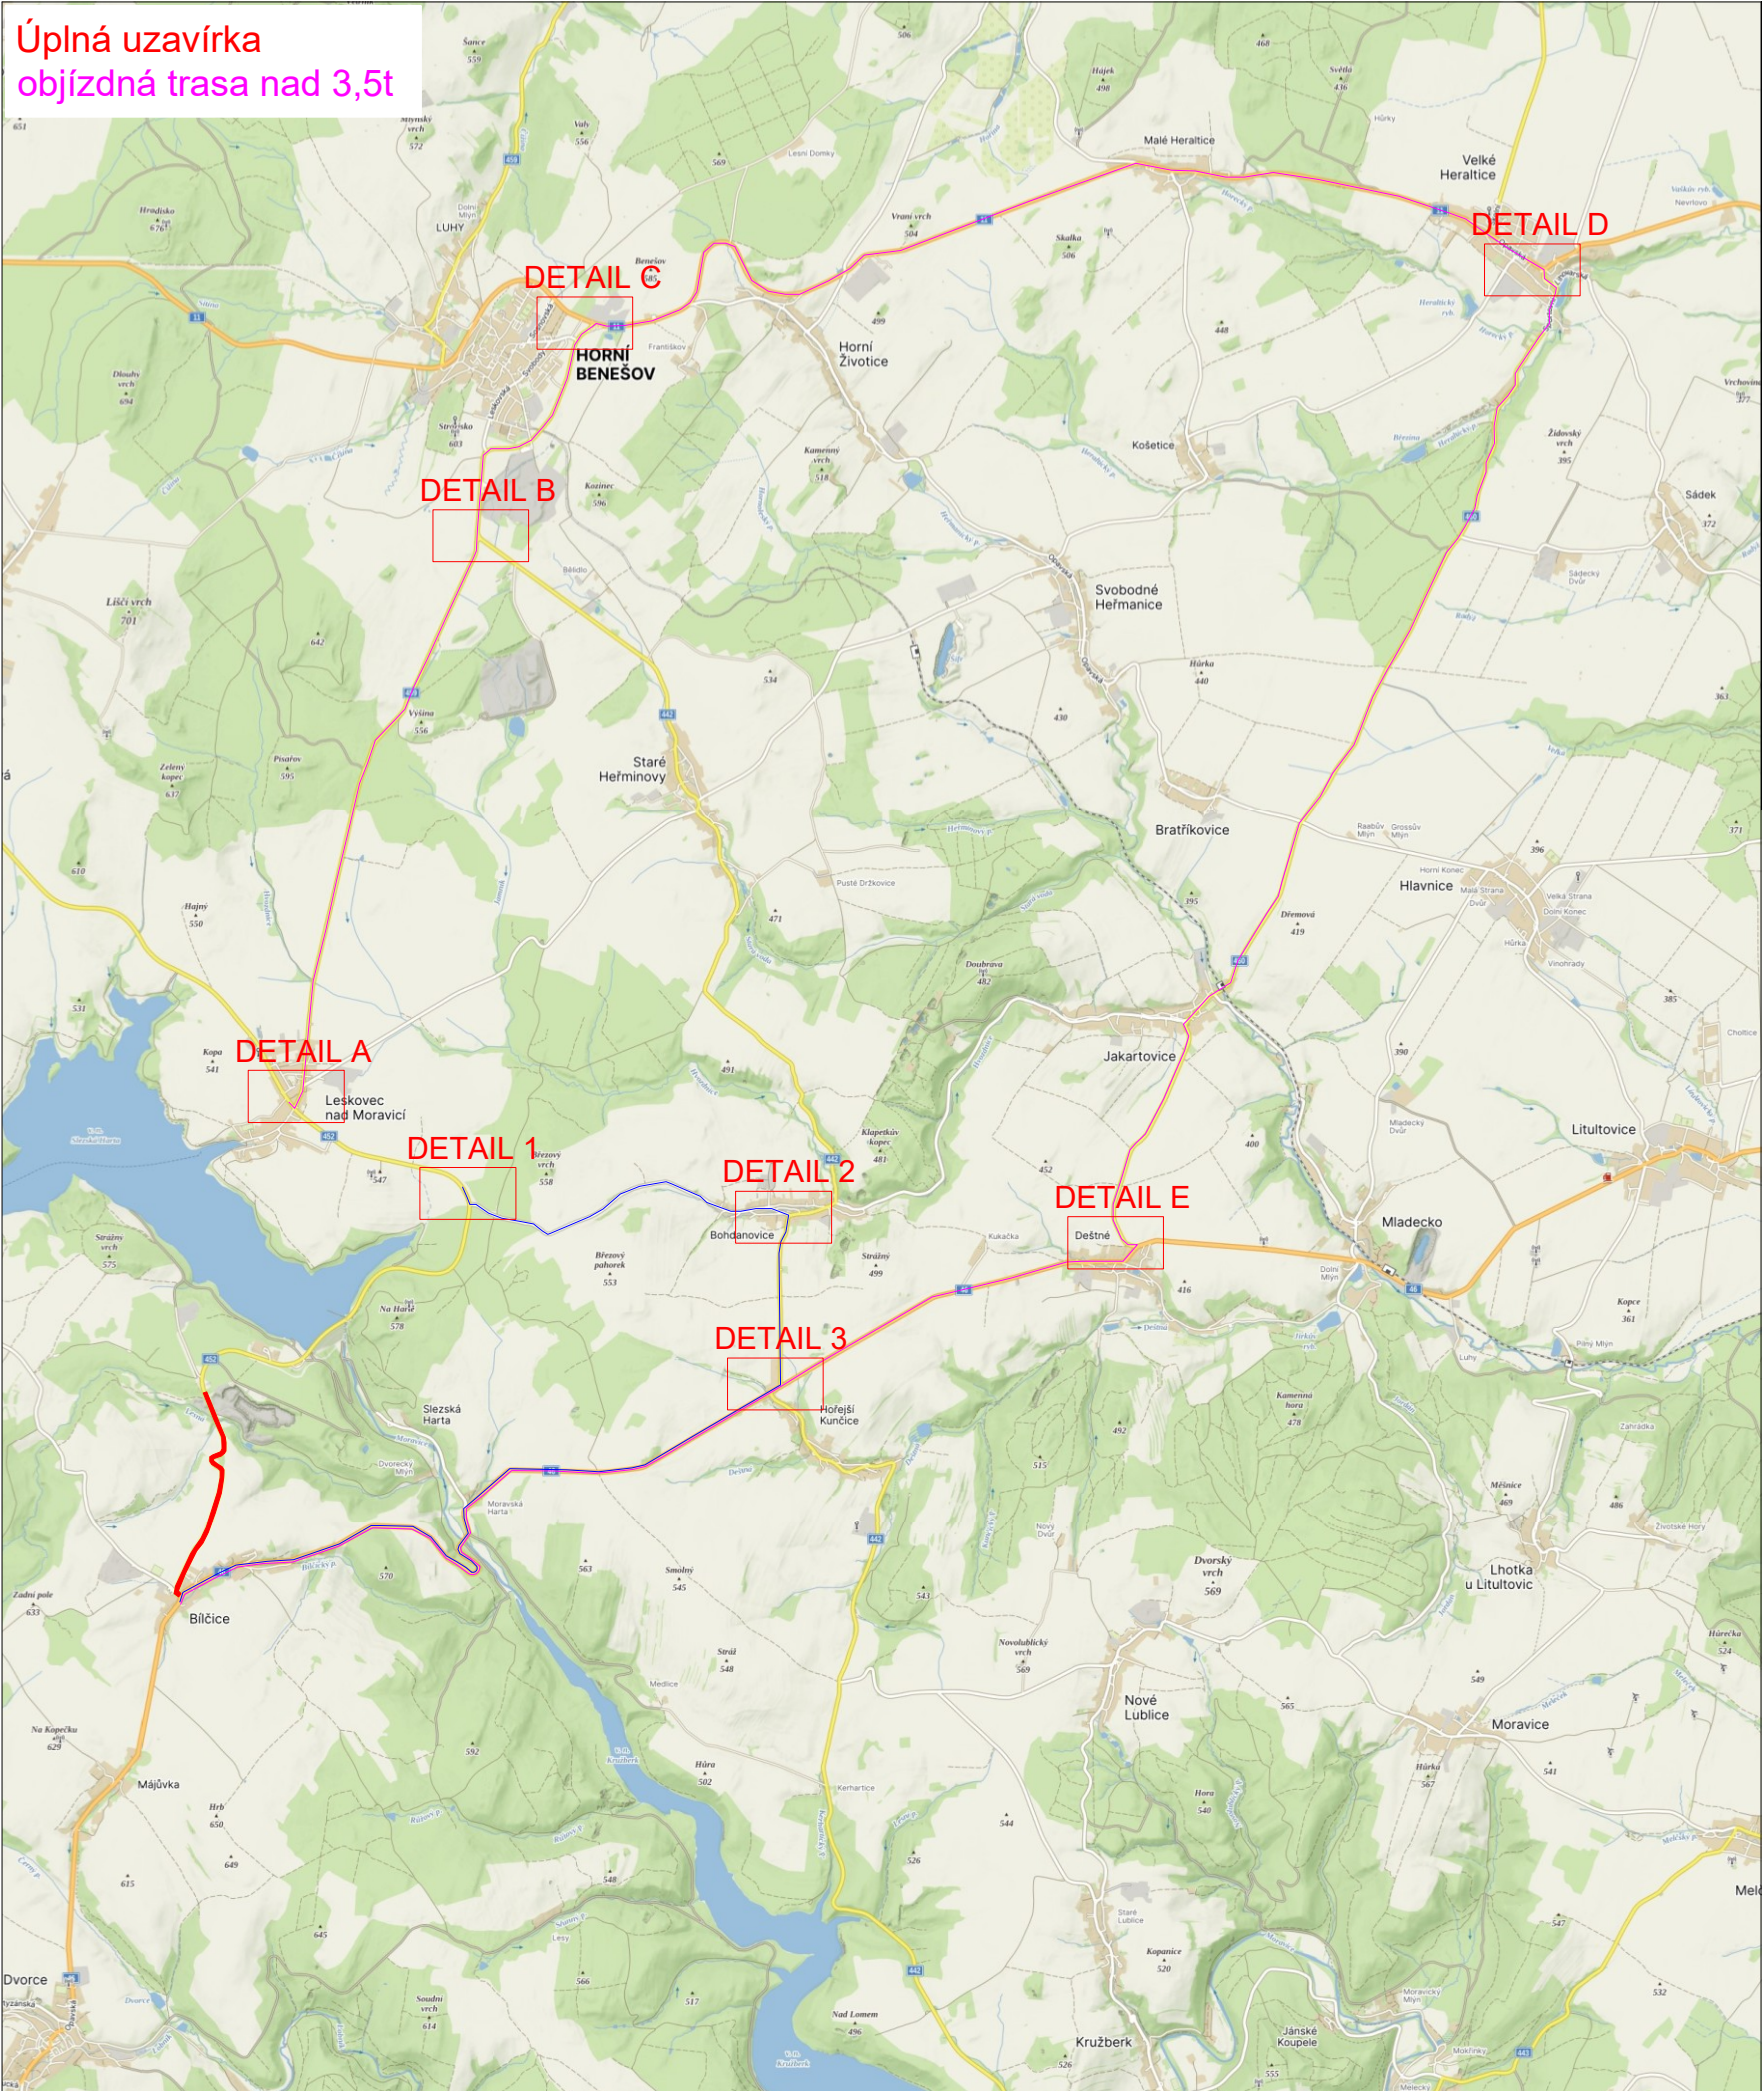
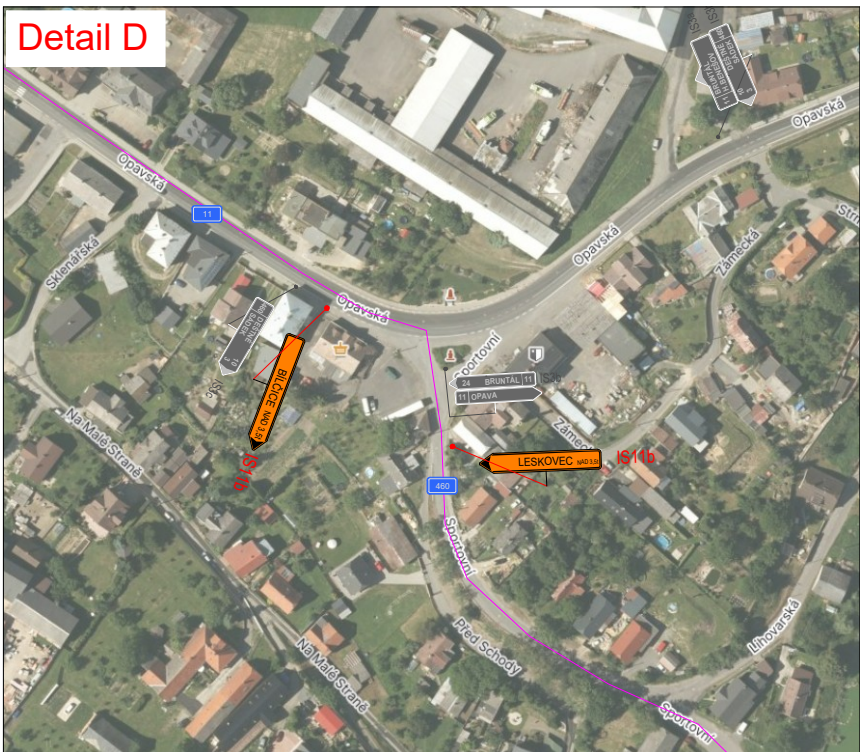
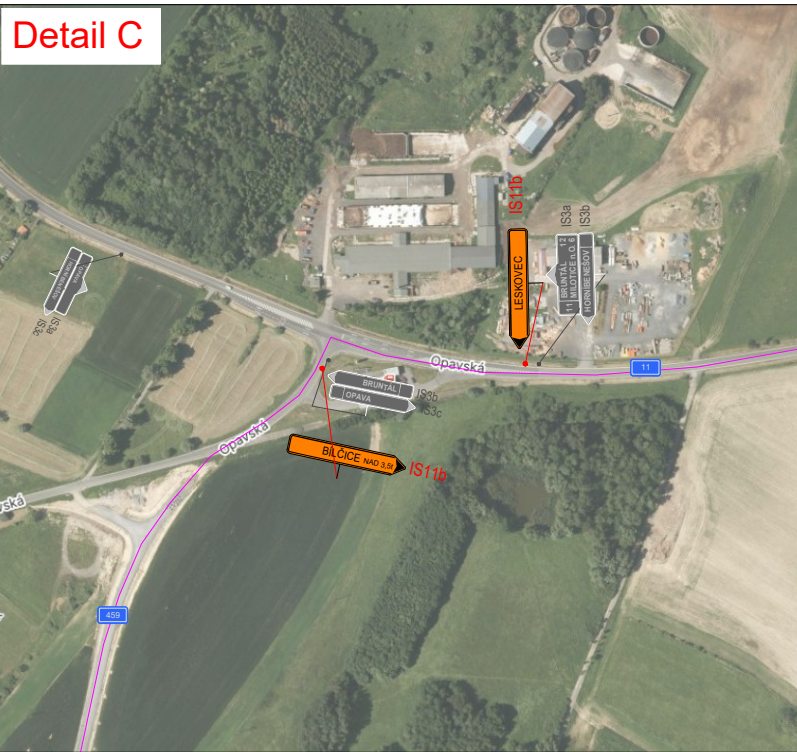


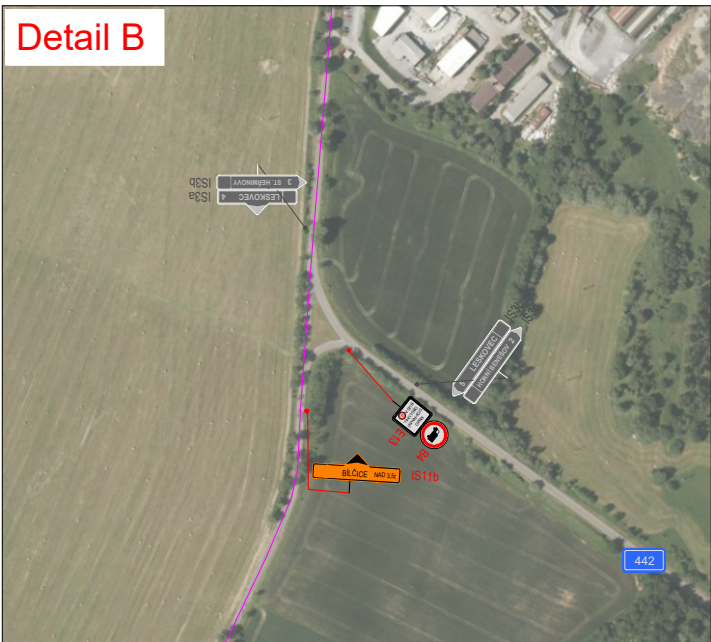

- LEGENDA:
- pracovní místo - úplná uzavírka
 - objízdná trasa do 3,5t
 - objízdná trasa nad 3,5t
- 81 - navržené přechodné svíslé dopravní značení
- P4 - stávající svíslé dopravní značení
- P4 - zrušené stávající svíslé dopravní značení

VYPRACOVALA ING. ANDREA PROKEŠOVÁ	DATUM ČERVENEC 2025	Č. VÝKRESU 03
NÁZEV AKCE Silnice II/452 Bilčice		
NÁZEV VÝKRESU PROVIZORNÍ DOPRAVNÍ ZNAČENÍ - Objízdná trasa nad 3,5t		