


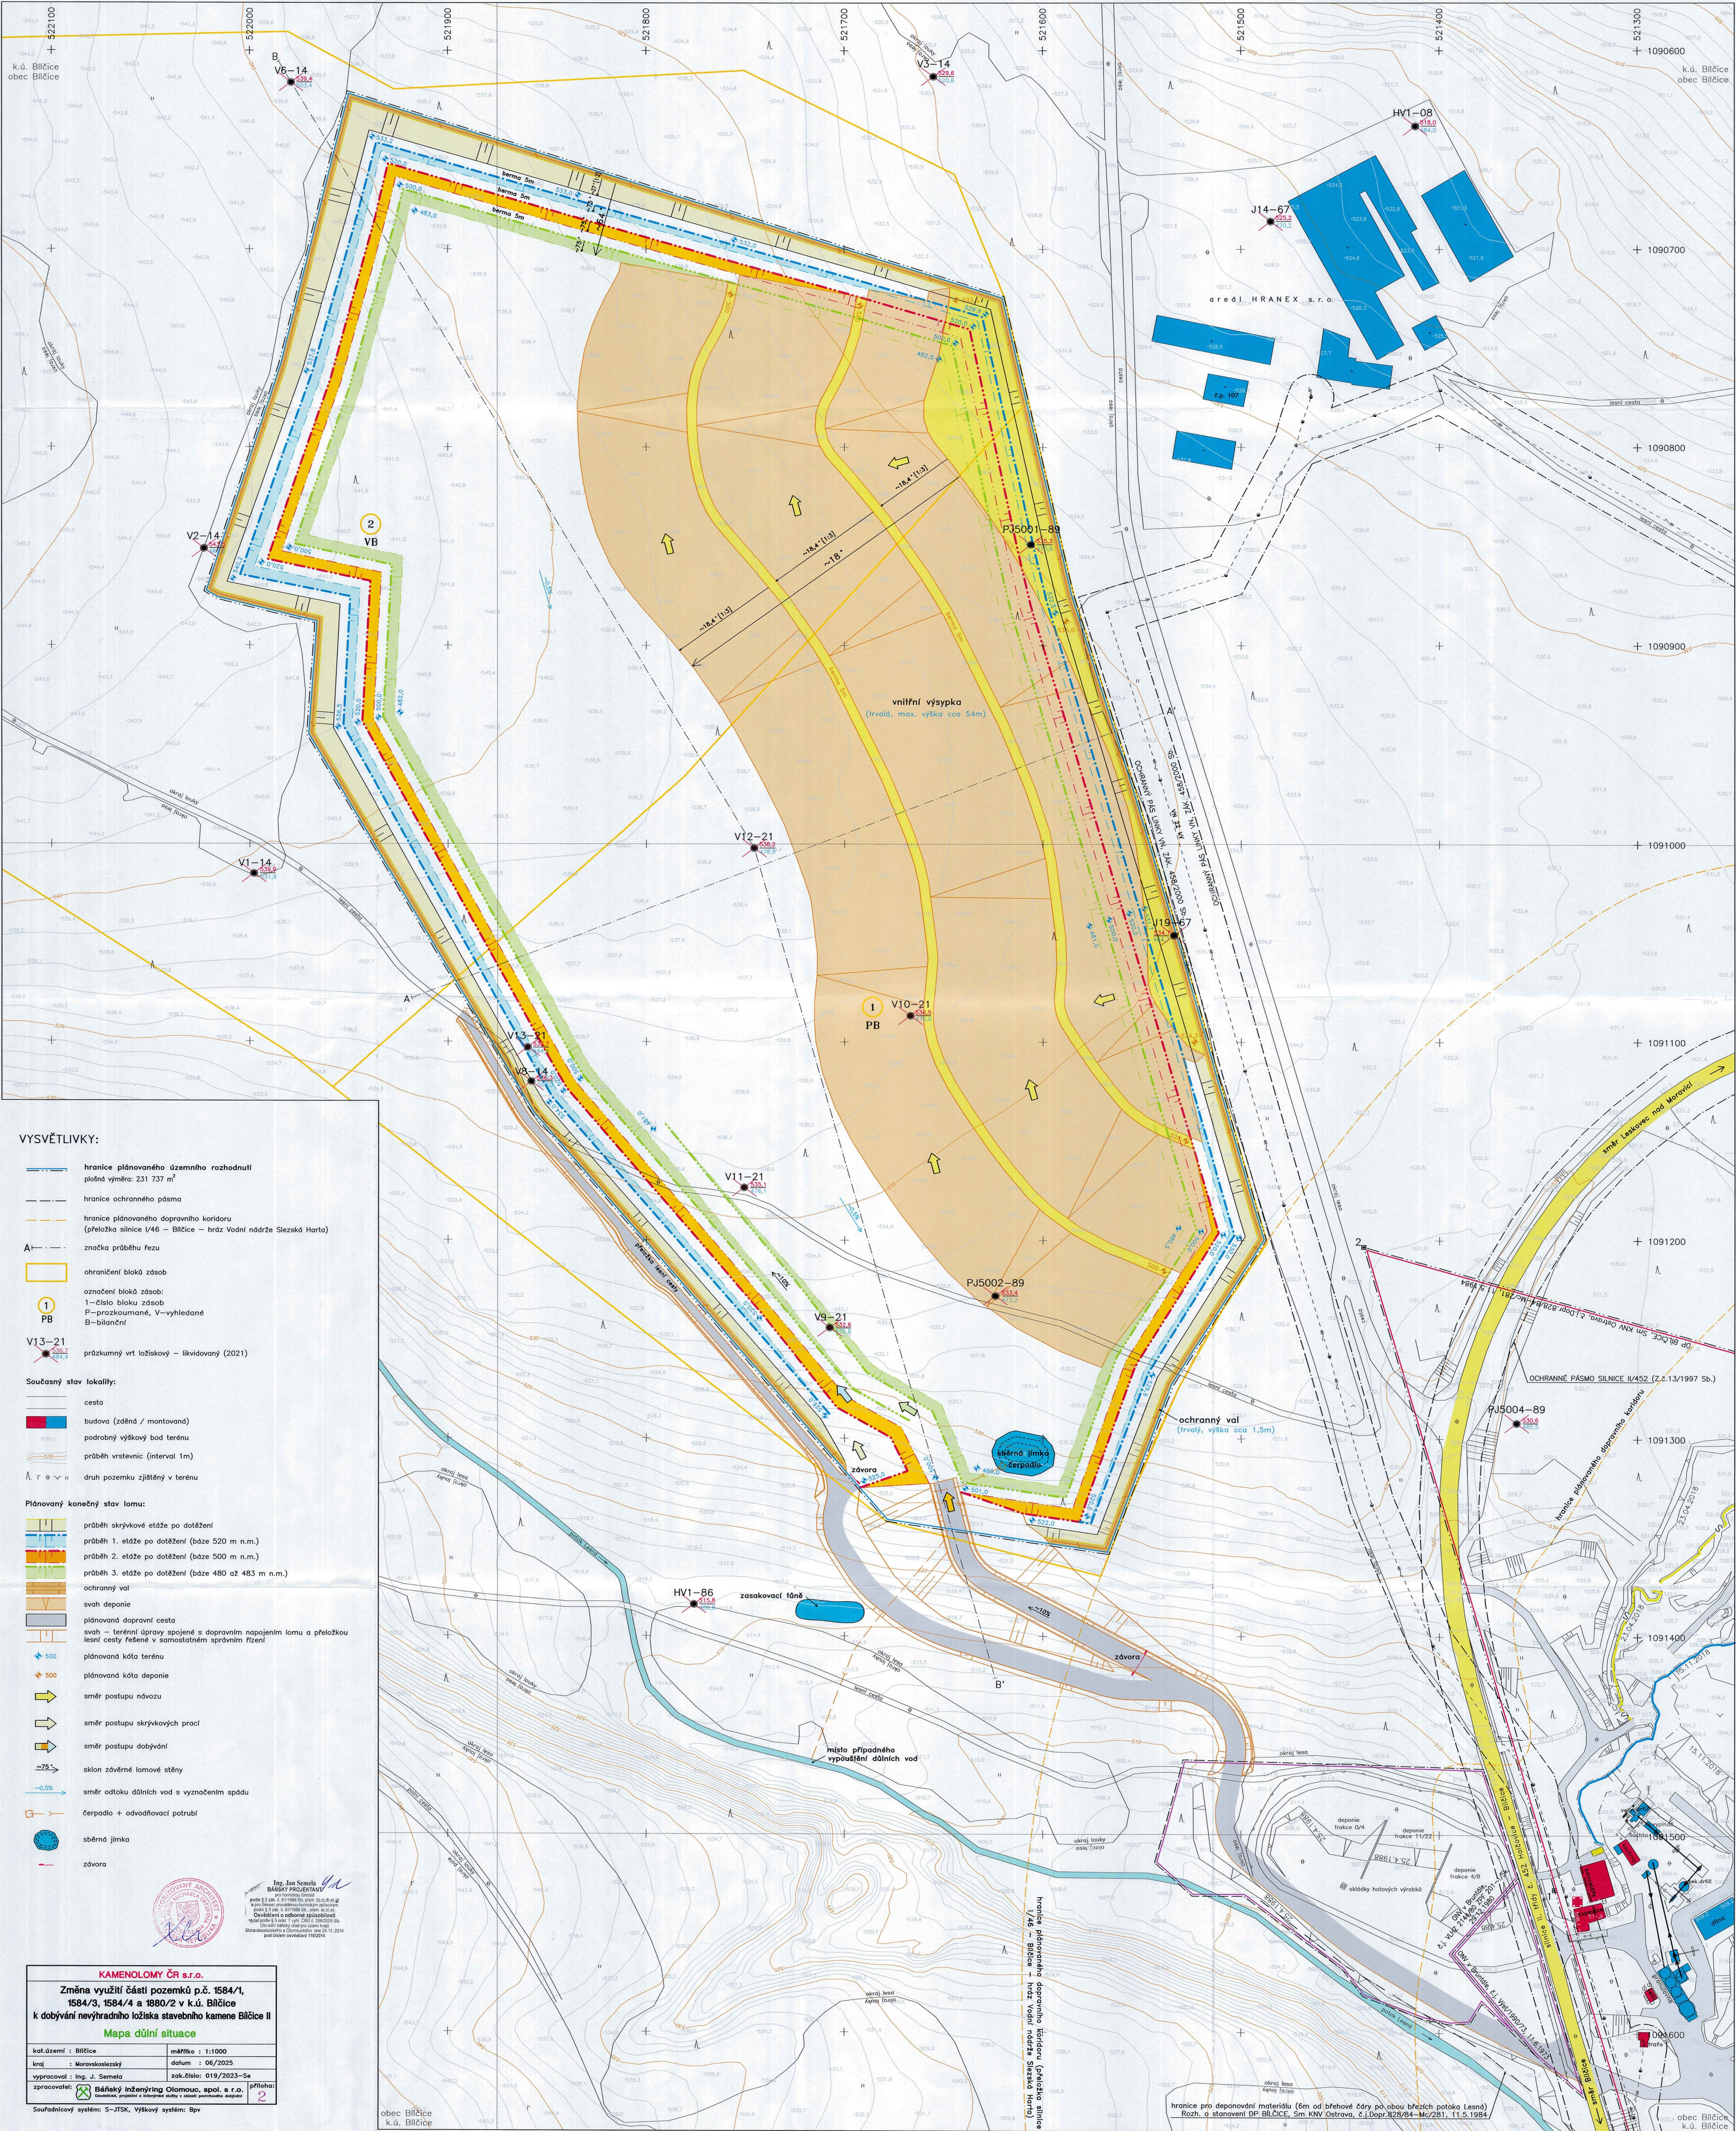

VYSVĚTLIVKY:

- hranice plánovaného územního rozhodnutí
plošná výměra: 231 737 m²
- hranice ochranného pásma
- hranice plánovaného dopravního koridoru
(přeložka silnice I/46 – Billice – hráz Vodní nádrže Slezská Harta)
- značka průběhu řezu
- ochranní blok zdsoz
- označení bloků zdsoz:
1 – číslo bloku zdsoz
P – prozkoumané, V – vyhledané
B – bilanční
- průzkumný vrt ložiskový – likvidovaný (2021)
- Současný stav lokality:
 - cesta
 - budova (zděná / montovaná)
 - podrobný výskokový bod terénu
 - průběh vrstevnic (interval 1m)
 - druh pozemku zjištěný v terénu
- Plánovaný konečný stav lomu:
 - průběh skryvkové etáže po dotěžení
 - průběh 1. etáže po dotěžení (báze 520 m n.m.)
 - průběh 2. etáže po dotěžení (báze 500 m n.m.)
 - průběh 3. etáže po dotěžení (báze 480 až 483 m n.m.)
 - ochranný val
 - svah deponie
 - plánovaná dopravní cesta
 - svah – terénní úpravy spojené s dopravním napojením lomu a přeložkou železniční tratě v samostatném správním řízení
 - plánovaná kóta terénu
 - plánovaná kóta deponie
 - směr postupu nivozu
 - směr postupu skryvkových prací
 - směr postupu dobývání
 - sklon zděrné lomové stěny
 - směr odtoku důlních vod s vyznačením spádu
 - čerpadlo + odvodňovací potrubí
 - sběrná jámka
 - závora



KAMENOLOMY ČR s.r.o.	
Změna využití části pozemků p.č. 1584/1, 1584/3, 1584/4 a 1880/2 v k.ú. Billice k dobývání nevyhraněného ložiska stavebního kamene Billice II	
Mapa důlní situace	
katastrální území: Billice	mřížka: 1:1000
okraj: Moravskoslezský	datum: 06/2025
vypočet: Ing. J. Samel	zakázka: 019/2023-Se
vypočet: Báňský inženýring Otomousové, spol. s r.o.	příloha: 2
Souřadnicový systém: S-JTSK, Výškový systém: Bp	

obec Billice
k.ú. Billice

hranice pro deponování materiálu (6m od břehové čary po obou březích potoka Lesná)
Rozh. o stavení DP BILICE, Sm KNV Ostrava, č.j.Dopr.826/84-Mo/281, 11.5.1984