

KRAJSKÝ ÚŘAD
MORAVSKOSLEZSKÝ KRAJ
Odbor dopravy
28. října 2771/117, 702 00 Ostrava



Čj.: MSK 115446/2025
Sp. zn.: DSH/18301/2025/Škr
280.8 S5
Vyřizuje: Ing. Jiří Škrabák
Telefon: 595 622 370
Fax: 595 622 126
E-mail: posta@msk.cz
Datum: 03.09.2025

Veřejná vyhláška

Opatření obecné povahy

Stanovení přechodné úpravy provozu na pozemních komunikacích
Silnice I/45, I/11 a I/57

Krajský úřad Moravskoslezského kraje, vykonávající podle § 29 zákona č. 129/2000 Sb., o krajích, ve znění pozdějších předpisů, přenesenou působnost stanovenou mu § 124 odst. 4 písm. b) zákona č. 361/2000 Sb., o provozu na pozemních komunikacích a o změnách některých zákonů, ve znění pozdějších předpisů (dále jen zákon o silničním provozu), jako věcně a místně příslušný správní orgán podle § 77 odst. 1 písm. b) zákona o silničním provozu, v řízení o opatření obecné povahy podle § 171 a následujících částí šesté zákona č. 500/2004 Sb., správní řád, ve znění pozdějších předpisů (dále jen správní řád), na základě návrhu podaného spol. Silnice Morava, s r. o., IČ 25357352, se sídlem Čsl. armády 1112/27a, 794 01 Krnov zast. na základě plné moci spol. Značky Morava, a. s., IČ 25865871, se sídlem Brantice 430, 793 93 Brantice (dále jen žadatel) dne 08.08.2025 a po projednání předloženého návrhu přechodné úpravy provozu s dotčeným orgánem v souladu s § 77 odst. 3 zákona o silničním provozu, v návaznosti na § 77 odst. 5 téhož zákona

vydává toto opatření obecné povahy,

kdy v souladu s ust. § 77 odst. 1 písm. b) zákona o silničním provozu

stanoví přechodnou úpravu provozu na silnicích I/45, I/57 a I/11.

Toto stanovení přechodné úpravy provozu na silnicích I/45, I/57 a I/11 je vydáno v souvislosti s realizací stavby „I/45 Brantice – Kostelec v km 40,096 – 43,251“. Předmětem stanovení přechodné úpravy provozu je umístění přechodného dopravního značení a zařízení, kterým dojde k usměrnění dopravy a zajištění bezpečnosti silničního provozu při částečné a úplné uzavírci silnice I/45 v úseku mezi Krnovem a Branticemi, provozní staničení km 40,096 – 43,251, k. ú. Brantice a k. ú. Krnov-Horní Předměstí, a to dle příloh č. 1-3, které jsou součástí tohoto OOP.

Tel.: 595 622 222 IČ: 70890692
Fax: 595 622 126 DIČ: CZ70890692
ID DS: 8x6bxsd Č. účtu: 1650676349/0800



www.msk.cz

Místo	Silnice I/45, I/57 a I/11 dle příloh č. 1-3
Termín	08.09.2025–10.11.2025
Zodpovědná osoba za zabezpečení a organizaci akce	Radek Tomášek, tel. +420 731 142 444, email: tomasek.radek@silnicemorava.cz spol. Silnice Morava, s r. o., IČ 25357352, Čsl. armády 1112/27a, 794 01 Krnov
Stanovení DZ	Viz. Přílohy č. 1-3

Pro umístění přechodného dopravního značení stanoví zdejší úřad tyto podmínky:

1. Žadatel provede označení přechodným dopravním značením **dle příloh č. 1-3 a podmínek** tohoto OOP.
2. Budou splněny podmínky a akceptovány připomínky PČR, Krajského ředitelství policie Moravskoslezského kraje, odboru služby dopravní policie, uvedené ve vyjádření č. j. KRPT-202698-2/ČJ-2025-0700DP ze dne 25.08.2025, které je přílohou č. 4 tohoto OOP.
3. Dopravní značení bude umístěno jen na dobu nezbytně nutnou.
4. Dopravní značení bude provedeno v souladu s příslušnými právními předpisy a technickými podmínkami pro umístování dopravního značení.
5. Trvalé dopravní značení (místní úprava provozu), které bude v rozporu s přechodným dopravním značením, bude dočasně zneplatněno, tj. zakryto nebo přeškrtnuto páskou s oranžovo-černým pruhem, kdy uvedeným způsobem nelze zrušit platnost značky upravující přednost.
6. Žadatel je povinen udržovat předepsané dopravní značení po celou dobu dopravního opatření ve funkčním stavu, v čistotě a dbát na jeho správné umístění. Bude zajištěna jeho funkce, včasná viditelnost, rozpoznatelnost vč. zajištění proti nepříznivým vlivům povětrnostních podmínek.
7. **Po ukončení prací bude přechodné dopravní značení ihned odstraněno a stávající uvedeno do původního stavu** tak, aby nebyla ohrožena bezpečnost ani plynulost silničního provozu.
8. Pokud si bezpečnost a plynulost silničního provozu vyžádá další úpravu nebo doplnění dopravního značení, zajistí ji žadatel podle pokynů zdejšího úřadu či policie.
9. Toto opatření je podkladem pro rozhodnutí o omezení obecného užívání silnice I/45, v řízení vedeném na základě § 24 zákona č. 13/1997 Sb., o pozemních komunikacích, ve znění pozdějších předpisů, pod sp. zn. DSH/18301/2025/Škr. Schválenou sestavu dopravního značení nelze použít samostatně, ale pouze za podmínek stanovených v budoucím rozhodnutí silničního správního úřadu – jedná se o obsah rozhodnutí (§ 39 odst. 4, písm. f vyhl. č. 104/1997 Sb., kterou se provádí zákon o pozemních komunikacích, ve znění pozdějších předpisů).
10. Žadatel je povinen nahlásit zahájení dopravního omezení na Národní dopravní informační centrum /NDIC/, Slovenská 7/1124, 702 00 Ostrava – Přívoz – Jana Petrášová tel. 954 913 556, mailem jana.petrasova@rsd.cz nebo ndic@rsd.cz; tel. 954 913 550-3.
11. V případě, že dojde ke změně (upřesnění) termínu stanoveného v tomto opatření, bude žadatel informovat všechny dotčené orgány a subjekty (viz. Rozdělovník) a současně tuto informaci bezodkladně sdělí na Národní dopravní informační centrum (NDIC), Slovenská 7/1124, 702 00 Ostrava – Přívoz (Jana Petrášová tel. 954 913 556, e-mail: jana.petrasova@rsd.cz nebo ndic@rsd.cz; tel. 954 913 550-3).

Odůvodnění

Toto stanovení přechodné úpravy provozu na pozemních komunikacích bylo vydáno na základě žádosti o povolení uzavírky silnice I/45, kterou zdejšímu správnímu úřadu podal žadatel dne 08.08.2025. K dnešnímu dni Krajský úřad Moravskoslezského kraje shromáždil všechny podklady pro vydání stanovení přechodné úpravy provozu na pozemních komunikacích formou opatření obecné povahy. Zejména pak žádost,



plnou moc pro zastupování, situační výkresy přechodného dopravního značení a souhlasné vyjádření Krajského ředitelství policie Moravskoslezského kraje, odboru služby dopravní policie, č. j. KRPT-202698-2/ČJ-2025-0700DP ze dne 25.08.2025. Po posouzení dopravní situace a projednání s dotčeným orgánem postupem podle § 77 odst. 3 zákona o silničním provozu krajský úřad s ohledem na zajištění bezpečnosti a plynulosti silničního provozu přistoupil k vydání stanovení přechodné úpravy provozu na pozemních komunikacích formou opatření obecné povahy.

Podklady pro vydání stanovení jsou součástí spisové dokumentace, která je uložena u Krajského úřadu Moravskoslezského kraje. V souladu s ust. § 77 odst. 5 zákona o silničním provozu zdejší správní orgán nedoručoval návrh opatření obecné povahy a nevyzýval dotčené osoby k podání připomínek a námitek.

Poučení

Proti opatření obecné povahy dle § 173 odst. 2 správního řádu nelze podat opravný prostředek. Opatření obecné povahy nabývá účinnosti pátým dnem po vyvěšení.

Ing. Jiří Škrabák
referent pro silniční hospodářství

Elektronický podpis: 3.9.2025
Certifikát autora podpisu:
Jméno: Jiří Škrabák
Vydal: PostSignum Qualified CA 4
Platnost do: 20.3.2026 11:22 +01:00

Přílohy

Příloha č. 1 – Situace PDZ – FRÉZOVÁNÍ + KRAJNICE

Příloha č. 2 – Situace PDZ – ČÁSTEČNÁ UZAVÍRKA – zjednosměrnění

Příloha č. 3 – Situace PDZ – OBJÍZDNÁ TRASA

Příloha č. 4 – Stanovisko PČR

Opatření obecné povahy musí být vyvěšeno po dobu 15 dnů na úřední desce Krajského úřadu Moravskoslezského kraje a na úředních deskách obecních úřadů v obcích, jejichž správních obvodech se opatření obecné povahy týká – Městský úřad Bruntál, Obecní úřad Nové Heřminovy, Obecní úřad Zátor, Obecní úřad Velké Heraltice.


Rozdělovník (obdrží datovou schránkou)

1. spol. Silnice Morava, s r. o., IČ 25357352, Čsl. armády 1112/27a, 794 01 Krnov zast. na základě plné moci spol. Značky Morava, a. s., IČ 25865871, Brantice 430, 793 93 Brantice, ID DS: b9qg6j2.

S žádostí o vyvěšení na úřední desce:

2. Krajský úřad MSK, odbor vnitra a krajský živnostenský úřad – ZDE,
3. Městský úřad Bruntál, ID DS: c9vbr2k,
4. Obecní úřad Nové Heřminovy, ID DS: hgdaycs,
5. Obecní úřad Zátor, ID DS: 6kqbad4,
6. Obecní úřad Velké Heraltice, ID DS: 22ubapj.

MÍSTO ÚPRAVY - FRÉZOVÁNÍ + KRAJNICE

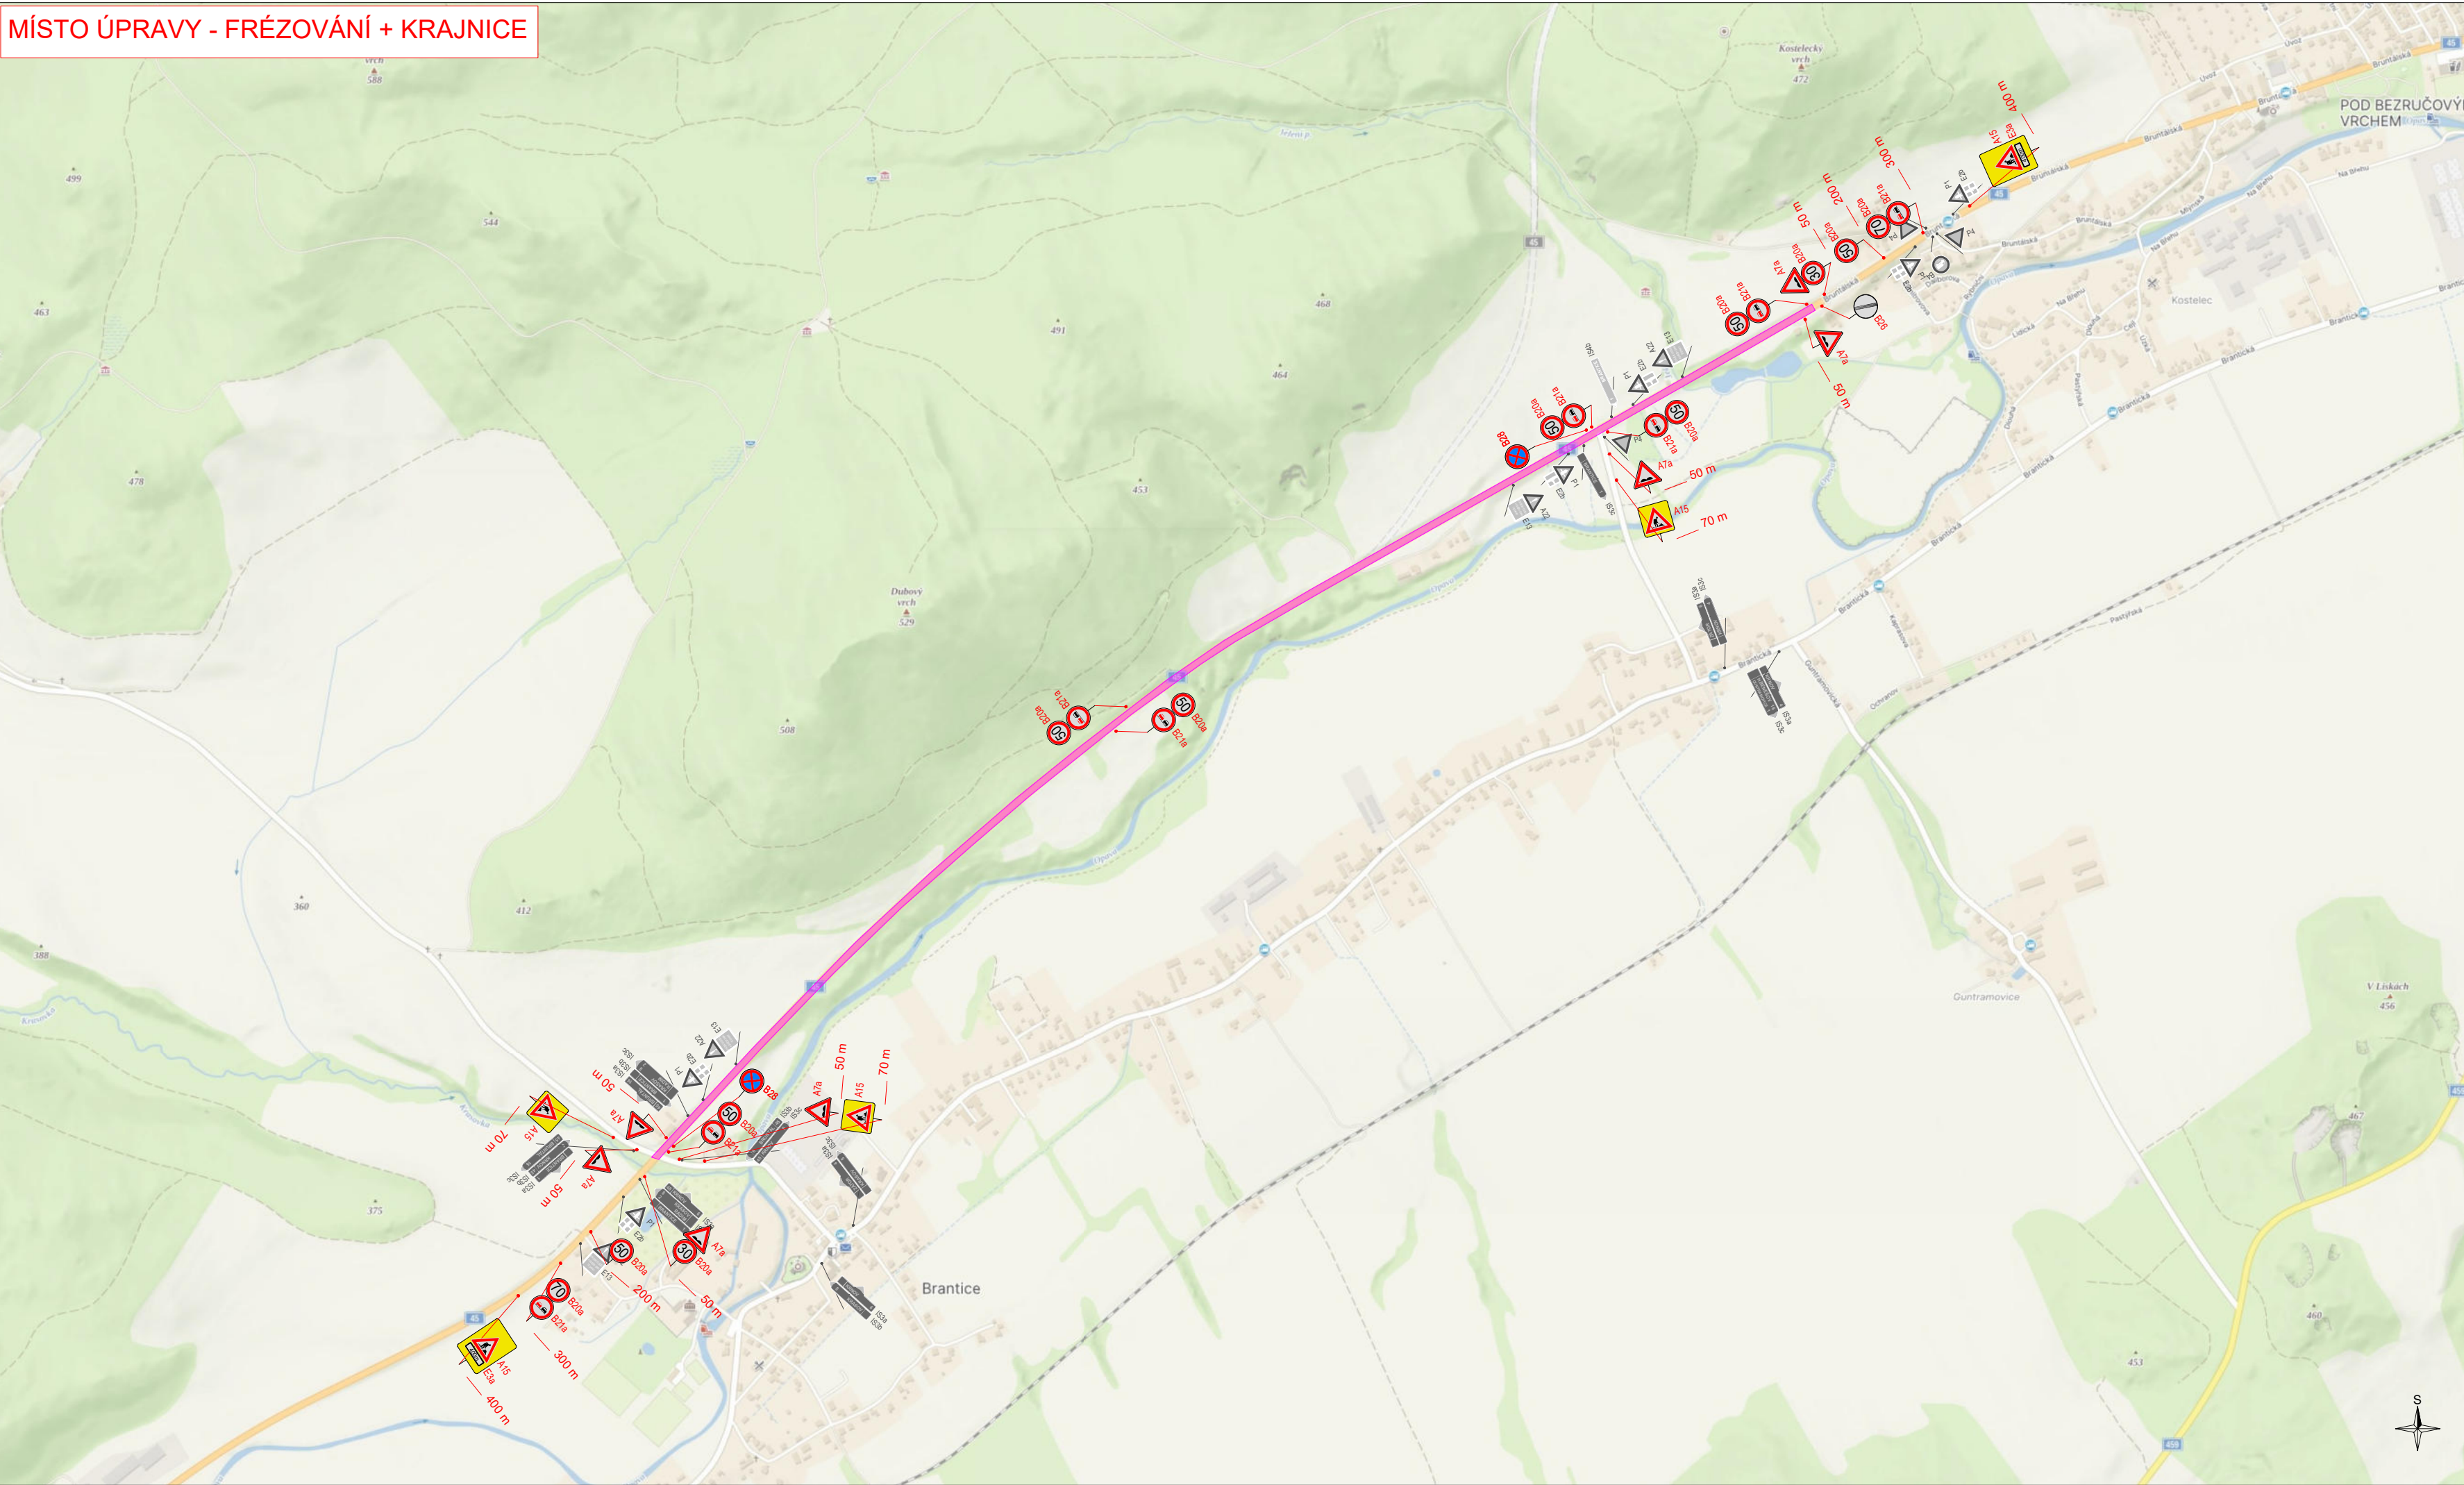


PŘEHLEDNÁ SITUACE



FRÉZA + KRAJNICE

- délka pracovního místa celkem 3 155 m
- operativní pracovní místo pohyblivé, dle schématu C/4 TP 66
- zrcadlové otočení pro práce na druhé polovině vozovky
- křižení budou krátkodobě uzavřeny

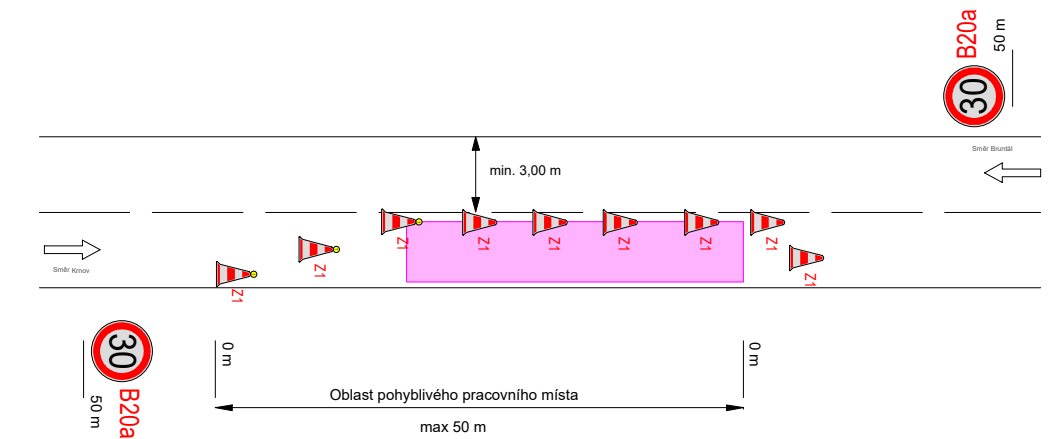


LEGENDA:		
	-	operativní (pohyblivé) pracovní místo - fréza
	-	navržené přechodné vislé dopravní značení
	-	stávající vislé dopravní značení
	-	zrušené stávající vislé dopravní značení

VYPRACOVALA ING. ANDREA PROKEŠOVÁ	DATUM SRPEN 2025	Č. VÝKRESU 01
NÁZEV AKCE I/45 Brantice - Kostelec v km 40,096 - 43,251		
NÁZEV VÝKRESU PROVIZORNÍ DOPRAVNÍ ZNAČENÍ - FRÉZOVÁNÍ + KRAJNICE		




Brantice 430, 793 03 Brantice
e-mail: info@znackymorava.cz

MÍSTO ÚPRAVY - DETAIL 1

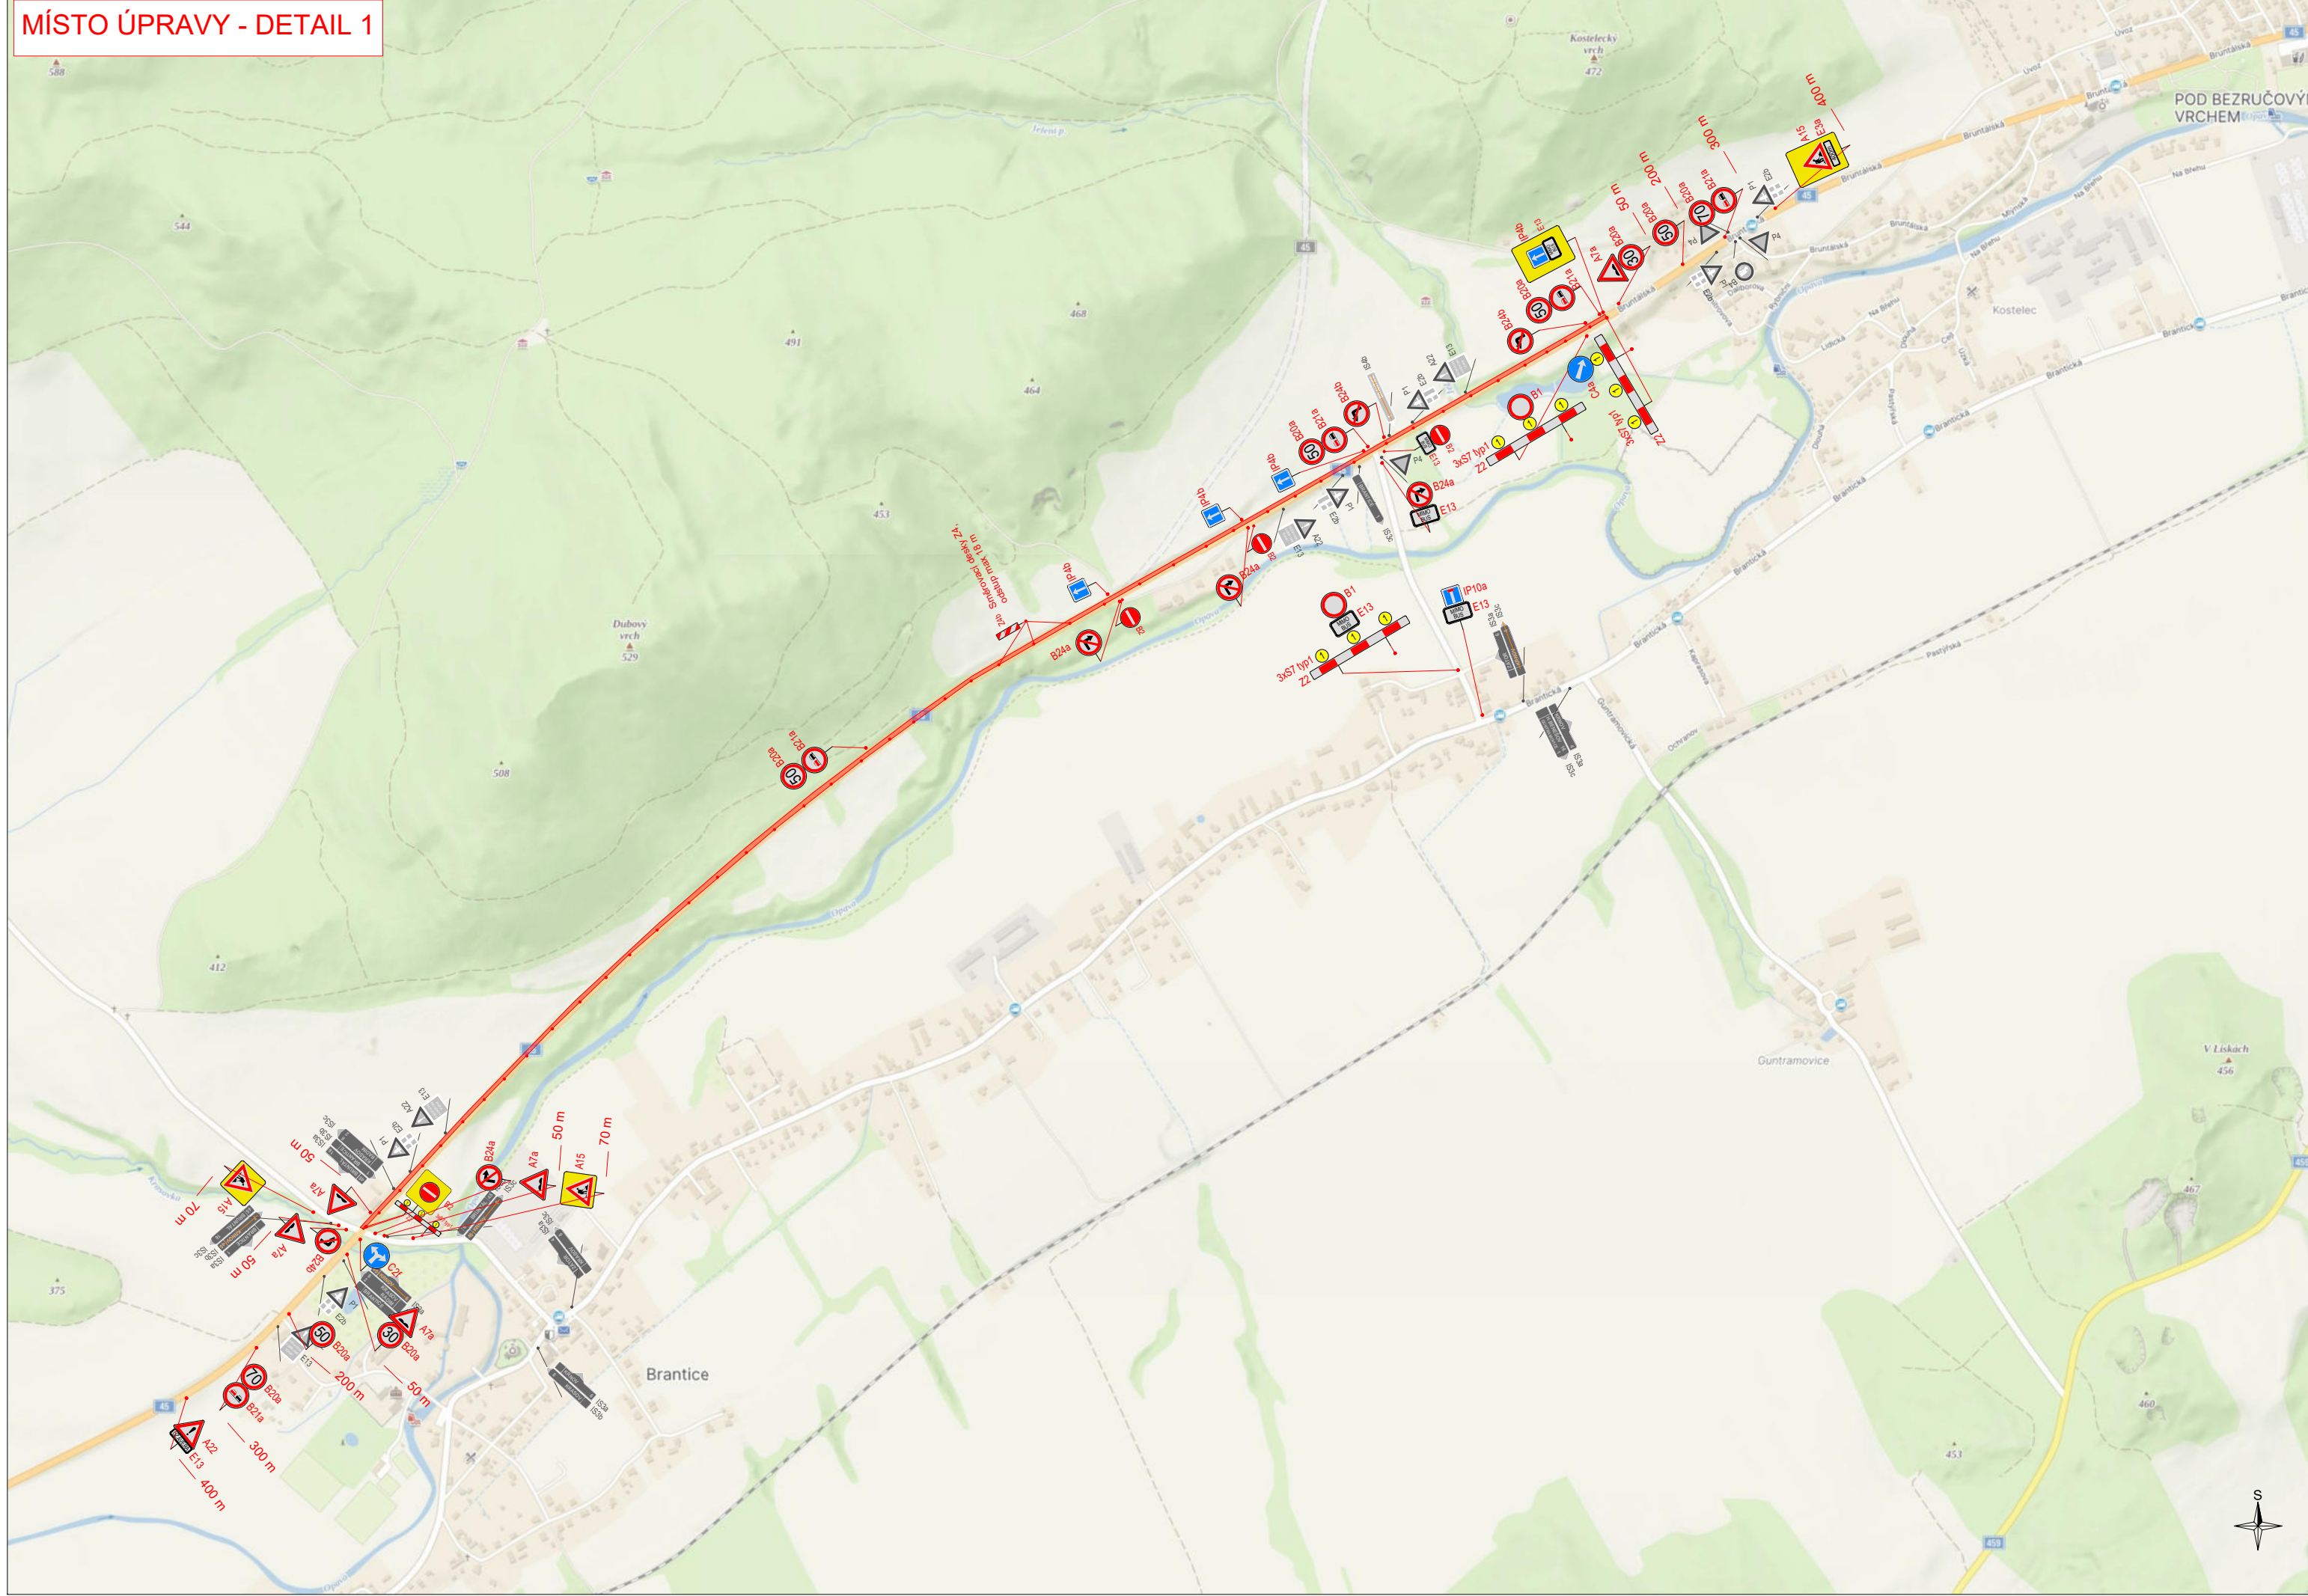

MÍSTO ÚPRAVY - DETAIL 2

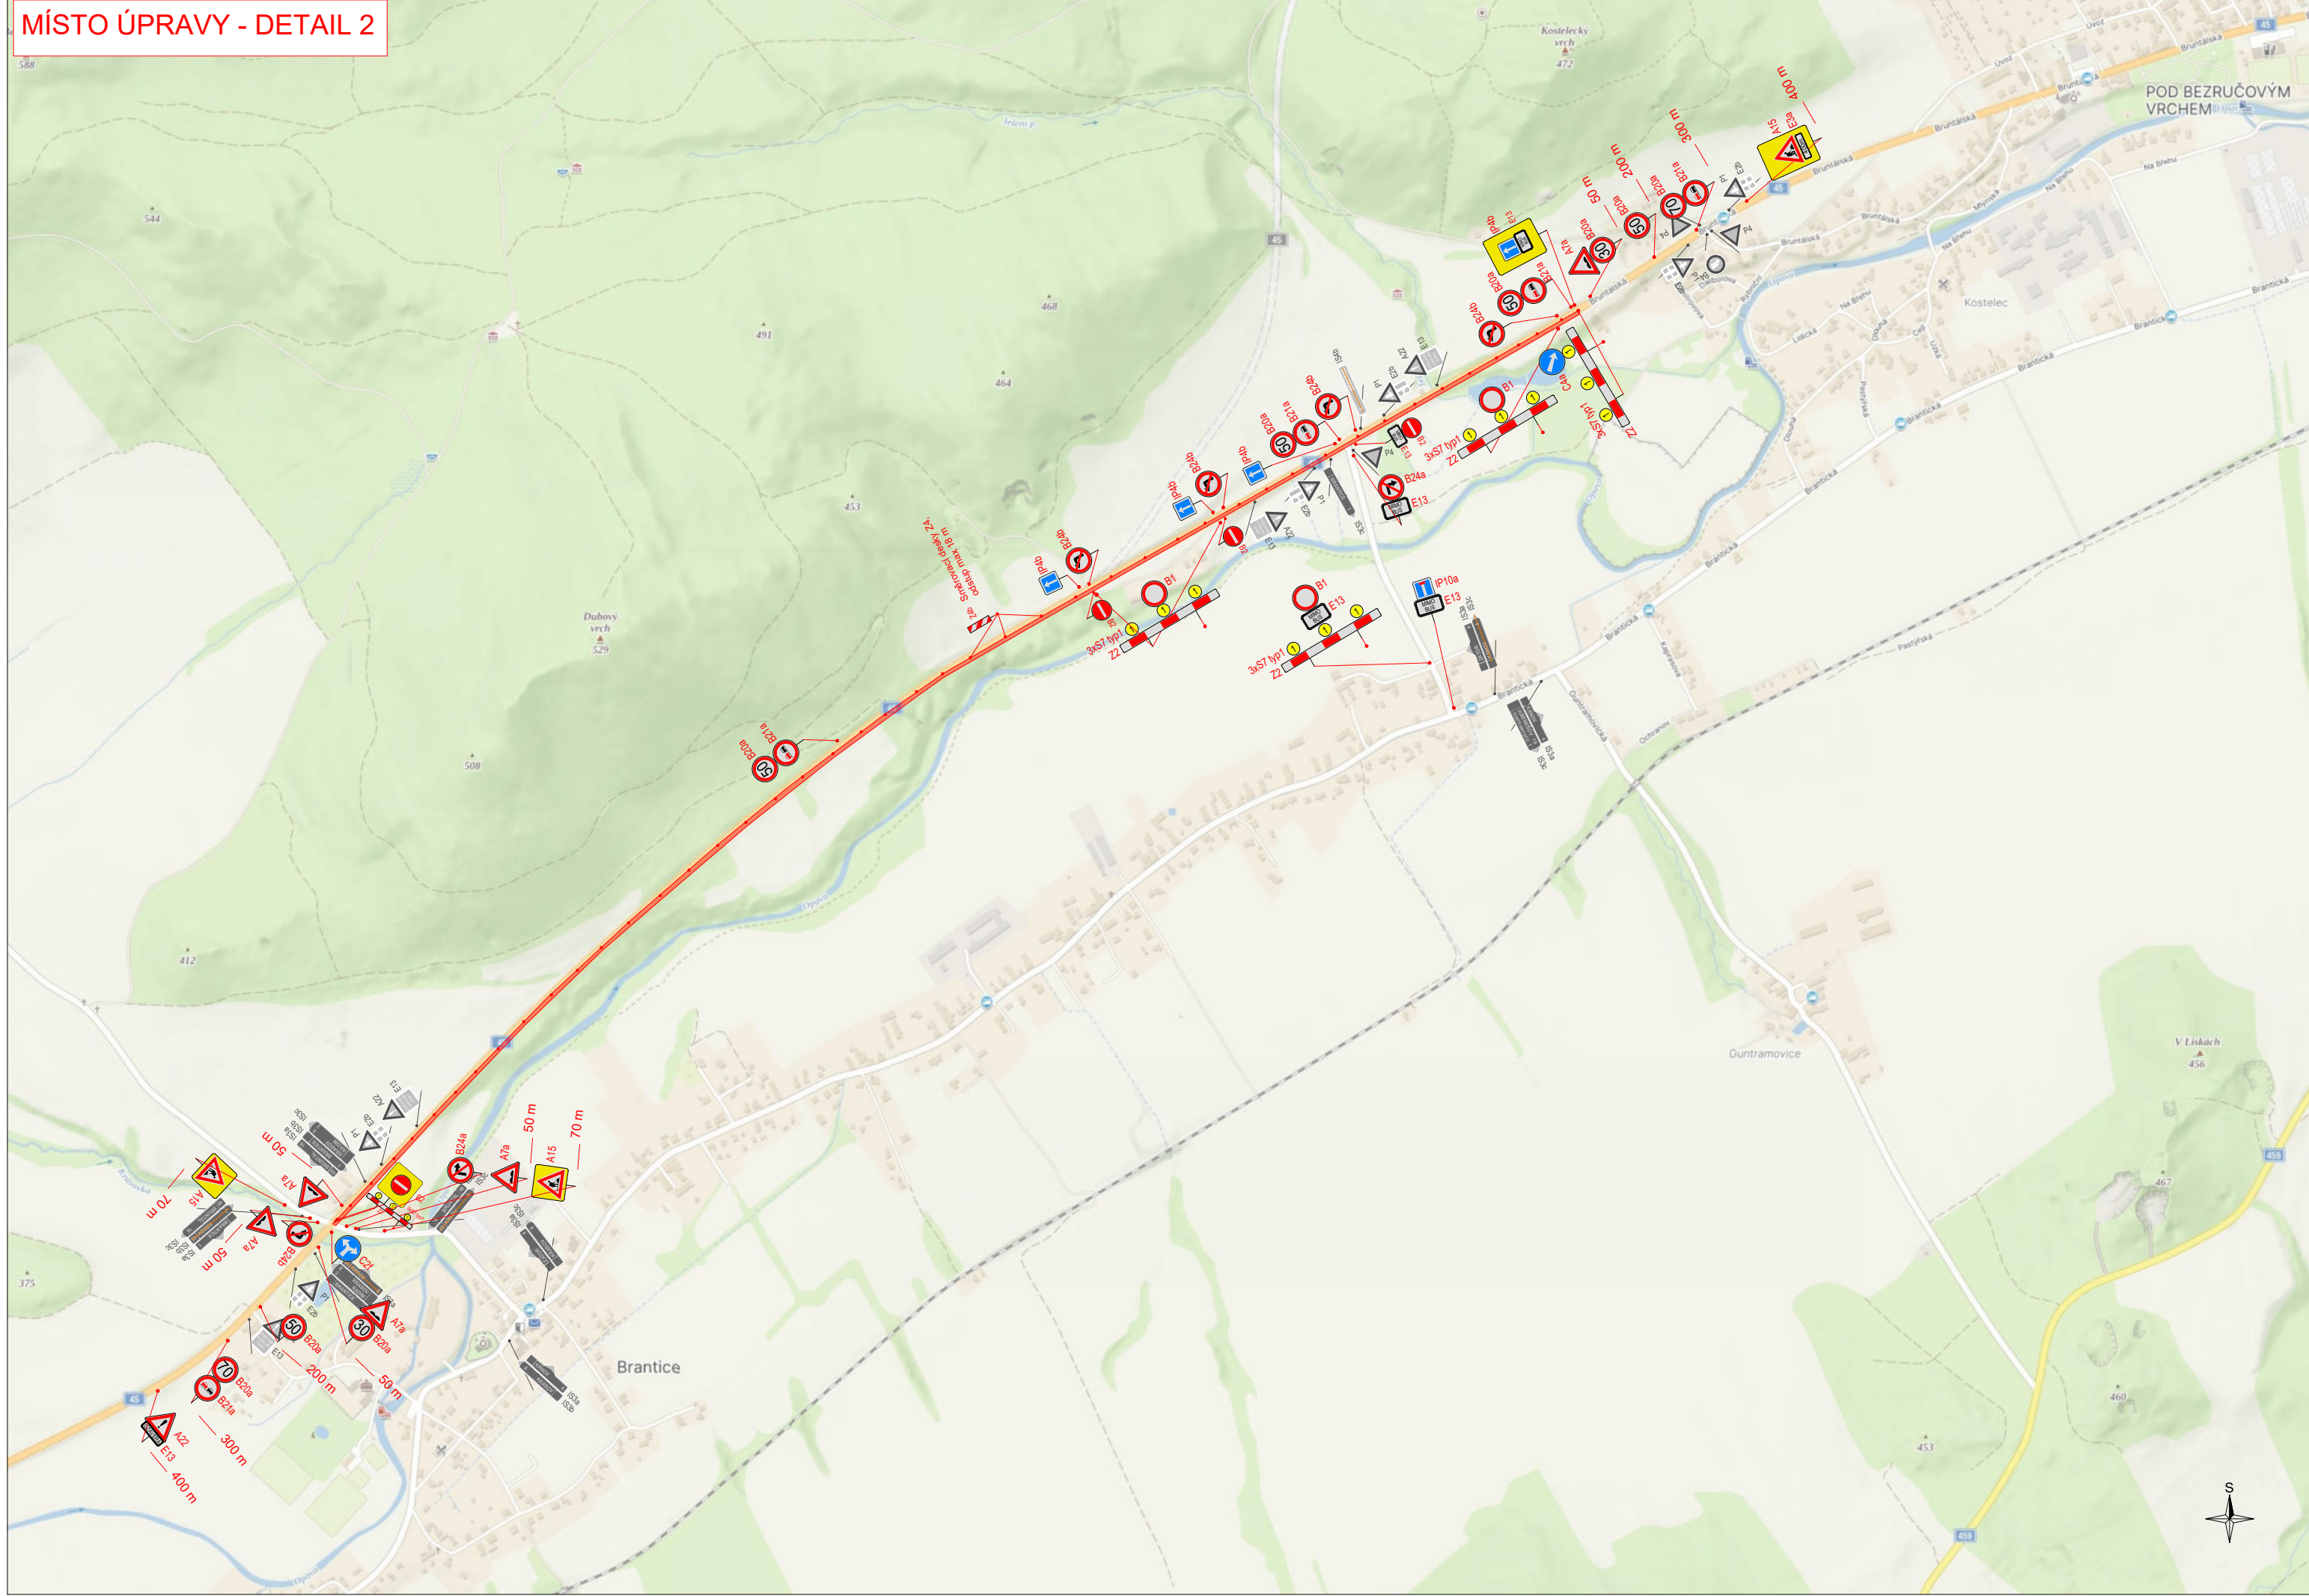

LEGENDA:

- - pracovní místo - částečná uzavírka

-  **A15** - navržené přechodné svislé dopravní značení


- P4 - stávající svislé dopravní značení

-  P4 - zrušené stávající svislé dopravní značení

VYPRACOVALA ING. ANDREA PROKEŠOVÁ	DATUM SRPEN 2025	Č. VÝKRESU 02
NÁZEV AKCE I/45 Brantice - Kostelec v km 40,096 - 43,251		
NÁZEV VÝKRESU PROVIZORNÍ DOPRAVNÍ ZNAČENÍ - ČÁSTEČNÁ UZAVÍRKA - zjednosměrnění		



OBJÍZDNÁ TRASA

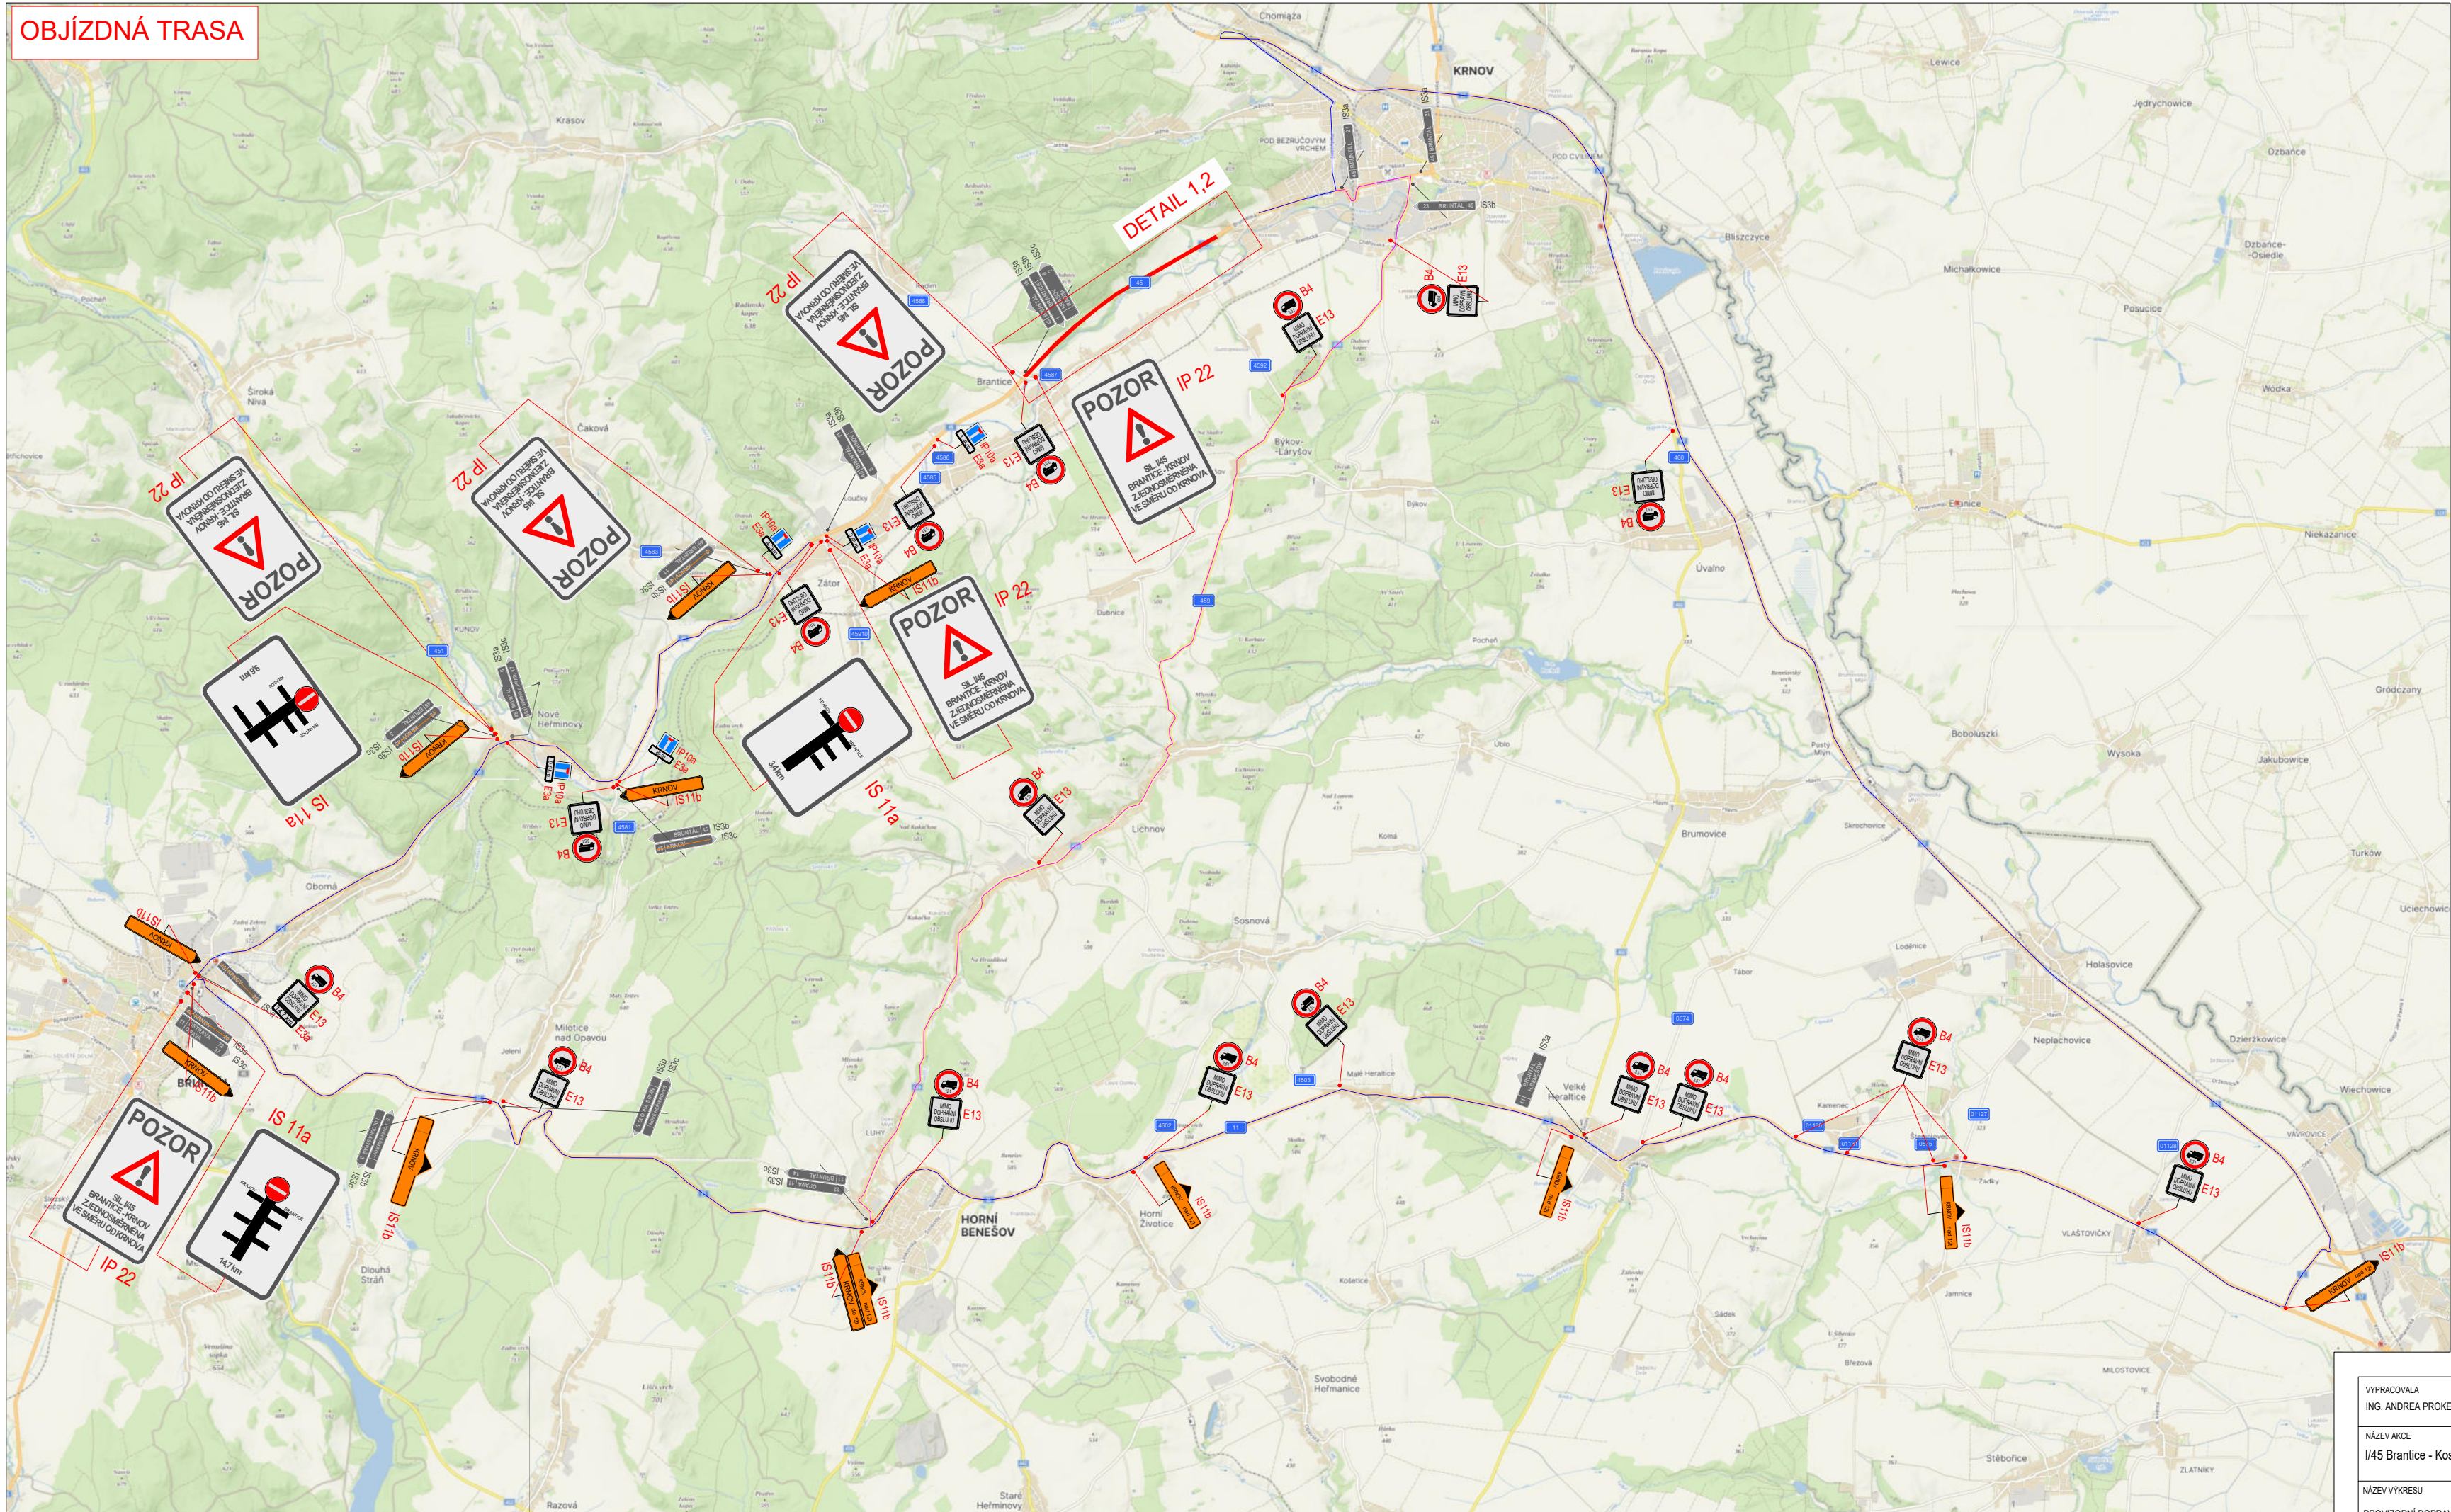

LEGENDA:

- pracovní místo - částečná uzavírka
- objízdna trasa směr Krnov do 12t
- objízdna trasa směr Krnov nad 12t
- A15 - navržené přechodné vswlé dopravní značení
- P4 - stávající vswlé dopravní značení
- P4 - zrušené stávající vswlé dopravní značení

VYPRACOVALA ING. ANDREA PROKEŠOVÁ	DATUM SRPEN 2025	Č. VÝKRESU 03	 BRANTICE 430, 793 93 Brantice e-mail: info@znackymorava.cz
NÁZEV AKCE I/45 Brantice - Kostelec v km 40,096 - 43,251			
NÁZEV VÝKRESU PROVIZORNÍ DOPRAVNÍ ZNAČENÍ - OBJÍZDNÁ TRASA			

POLICIE ČESKÉ REPUBLIKY
Krajské ředitelství policie Moravskoslezského kraje
odbor služby dopravní policie
30. dubna 24, 728 99 Ostrava

Č. j. KRPT-202698-2/ČJ-2025-0700DP

Ostrava 25. srpna 2025

Počet stran: 2

Značky Morava, a.s.
Brantice 430
793 93 Brantice

Silnice č. I/45 Brantice – Kostelec v km 40,096 – 43,251 - v y j á d ř e n í:

K č.j.:

Policie České republiky, Krajské ředitelství policie Moravskoslezského kraje, odbor služby dopravní policie, 30. dubna 24, 728 99 Ostrava, jako příslušný orgán státní správy ve věcech bezpečnosti a plynulosti provozu na pozemních komunikacích ve věci **Silnice č. I/45 Brantice – Kostelec v km 40,096 – 43,251** vydává následující

v y j á d ř e n í:

Krajské ředitelství policie Moravskoslezského kraje, odbor služby dopravní policie, 30. dubna 24, 728 99 Ostrava **souhlasí** dle ustanovení § 77 odst. 2, písm. b) zákona č. 361/2000 Sb., o provozu na pozemních komunikacích a o změnách některých zákonů, ve znění pozdějších předpisů s realizací rekonstrukce vozovky silnice č. I/45 Brantice - Kostelec v km 40,096 až 43,251. Jedná se o opravu stávajícího povrchu silnice. Bude provedeno frézování, recyklace za studena a pokládka živičných vrstev. Dále dojde k úpravě nebezpečné krajnice, výměně a doplnění směrových sloupků a obnova vodorovného dopravního značení. Celková délka opravovaného úseku je 3,155 km. Při frézování vozovky bude dopravní značení řešeno podle obecných schémat ŘSD ČR. Délka pracovního místa bude max. 50 m a průjezdní šířka bude min. 3 m. Při pokládce nové vrstvy vozovky bude silnice č. I/45 v místě stavby zjednosměrněna a budou uzavřeny křižovatky. Organizace dopravy bude řešena přechodnou úpravou provozu dle přiloženého návrhu. Objízdná trasa pro osobní vozidla je vedena po sil. č. I/11 přes Horní Benešov, sil. č. II/459 Lichnov do Krnova. Objízdná trasa pro nákladní automobily nad 3,5 t je vedena po sil. č. I/11 po obchvatu Opavy na sil. č. I/57 ve směru do Krnova. Na sil. č. III/4581, II/459, III/4602, III/4603, II/460, III/0574, III/01131, III/01126, III/01127 a III/01128 je navrženo osazení DZ č. B 4 (3,5 t) s DT "Mimo dopravní obsluhu"..

Výše uvedený souhlas podmiňujeme splněním následujících podmínek:

Stavba bude realizována po polovinách vozovky, uzavření vjezdu k sousedním nemovitostem se bude řešit individuálně s domluvou s vlastníky.

Přechodná úprava provozu bude řešena podle vzorových schémat ŘSD ČR.

Objízdná trasa bude vyznačena DZ č. IS 11b "Směrové tabule pro vyznačení objížděky".

Upozorňujeme na skutečnost, že DZ B 4 je zákazová dopravní značka jejíž platnost je ukončena nejbližší křižovatkou. Návrh tohoto dopravního značení je potřeba upravit tak, aby tato dopravní značka byla platná v požadovaném úseku určených silnic dle dokumentace.

Pokud budou výše uvedené podmínky splněny, lze konstatovat, že návrh odpovídá obecným požadavkům na bezpečnost a plynulost provozu na pozemních komunikacích.

Vyřizuje:
kpt. Ing. Vladimír Kovařík

plk. Mgr. Petr Štencel
vedoucí odboru