


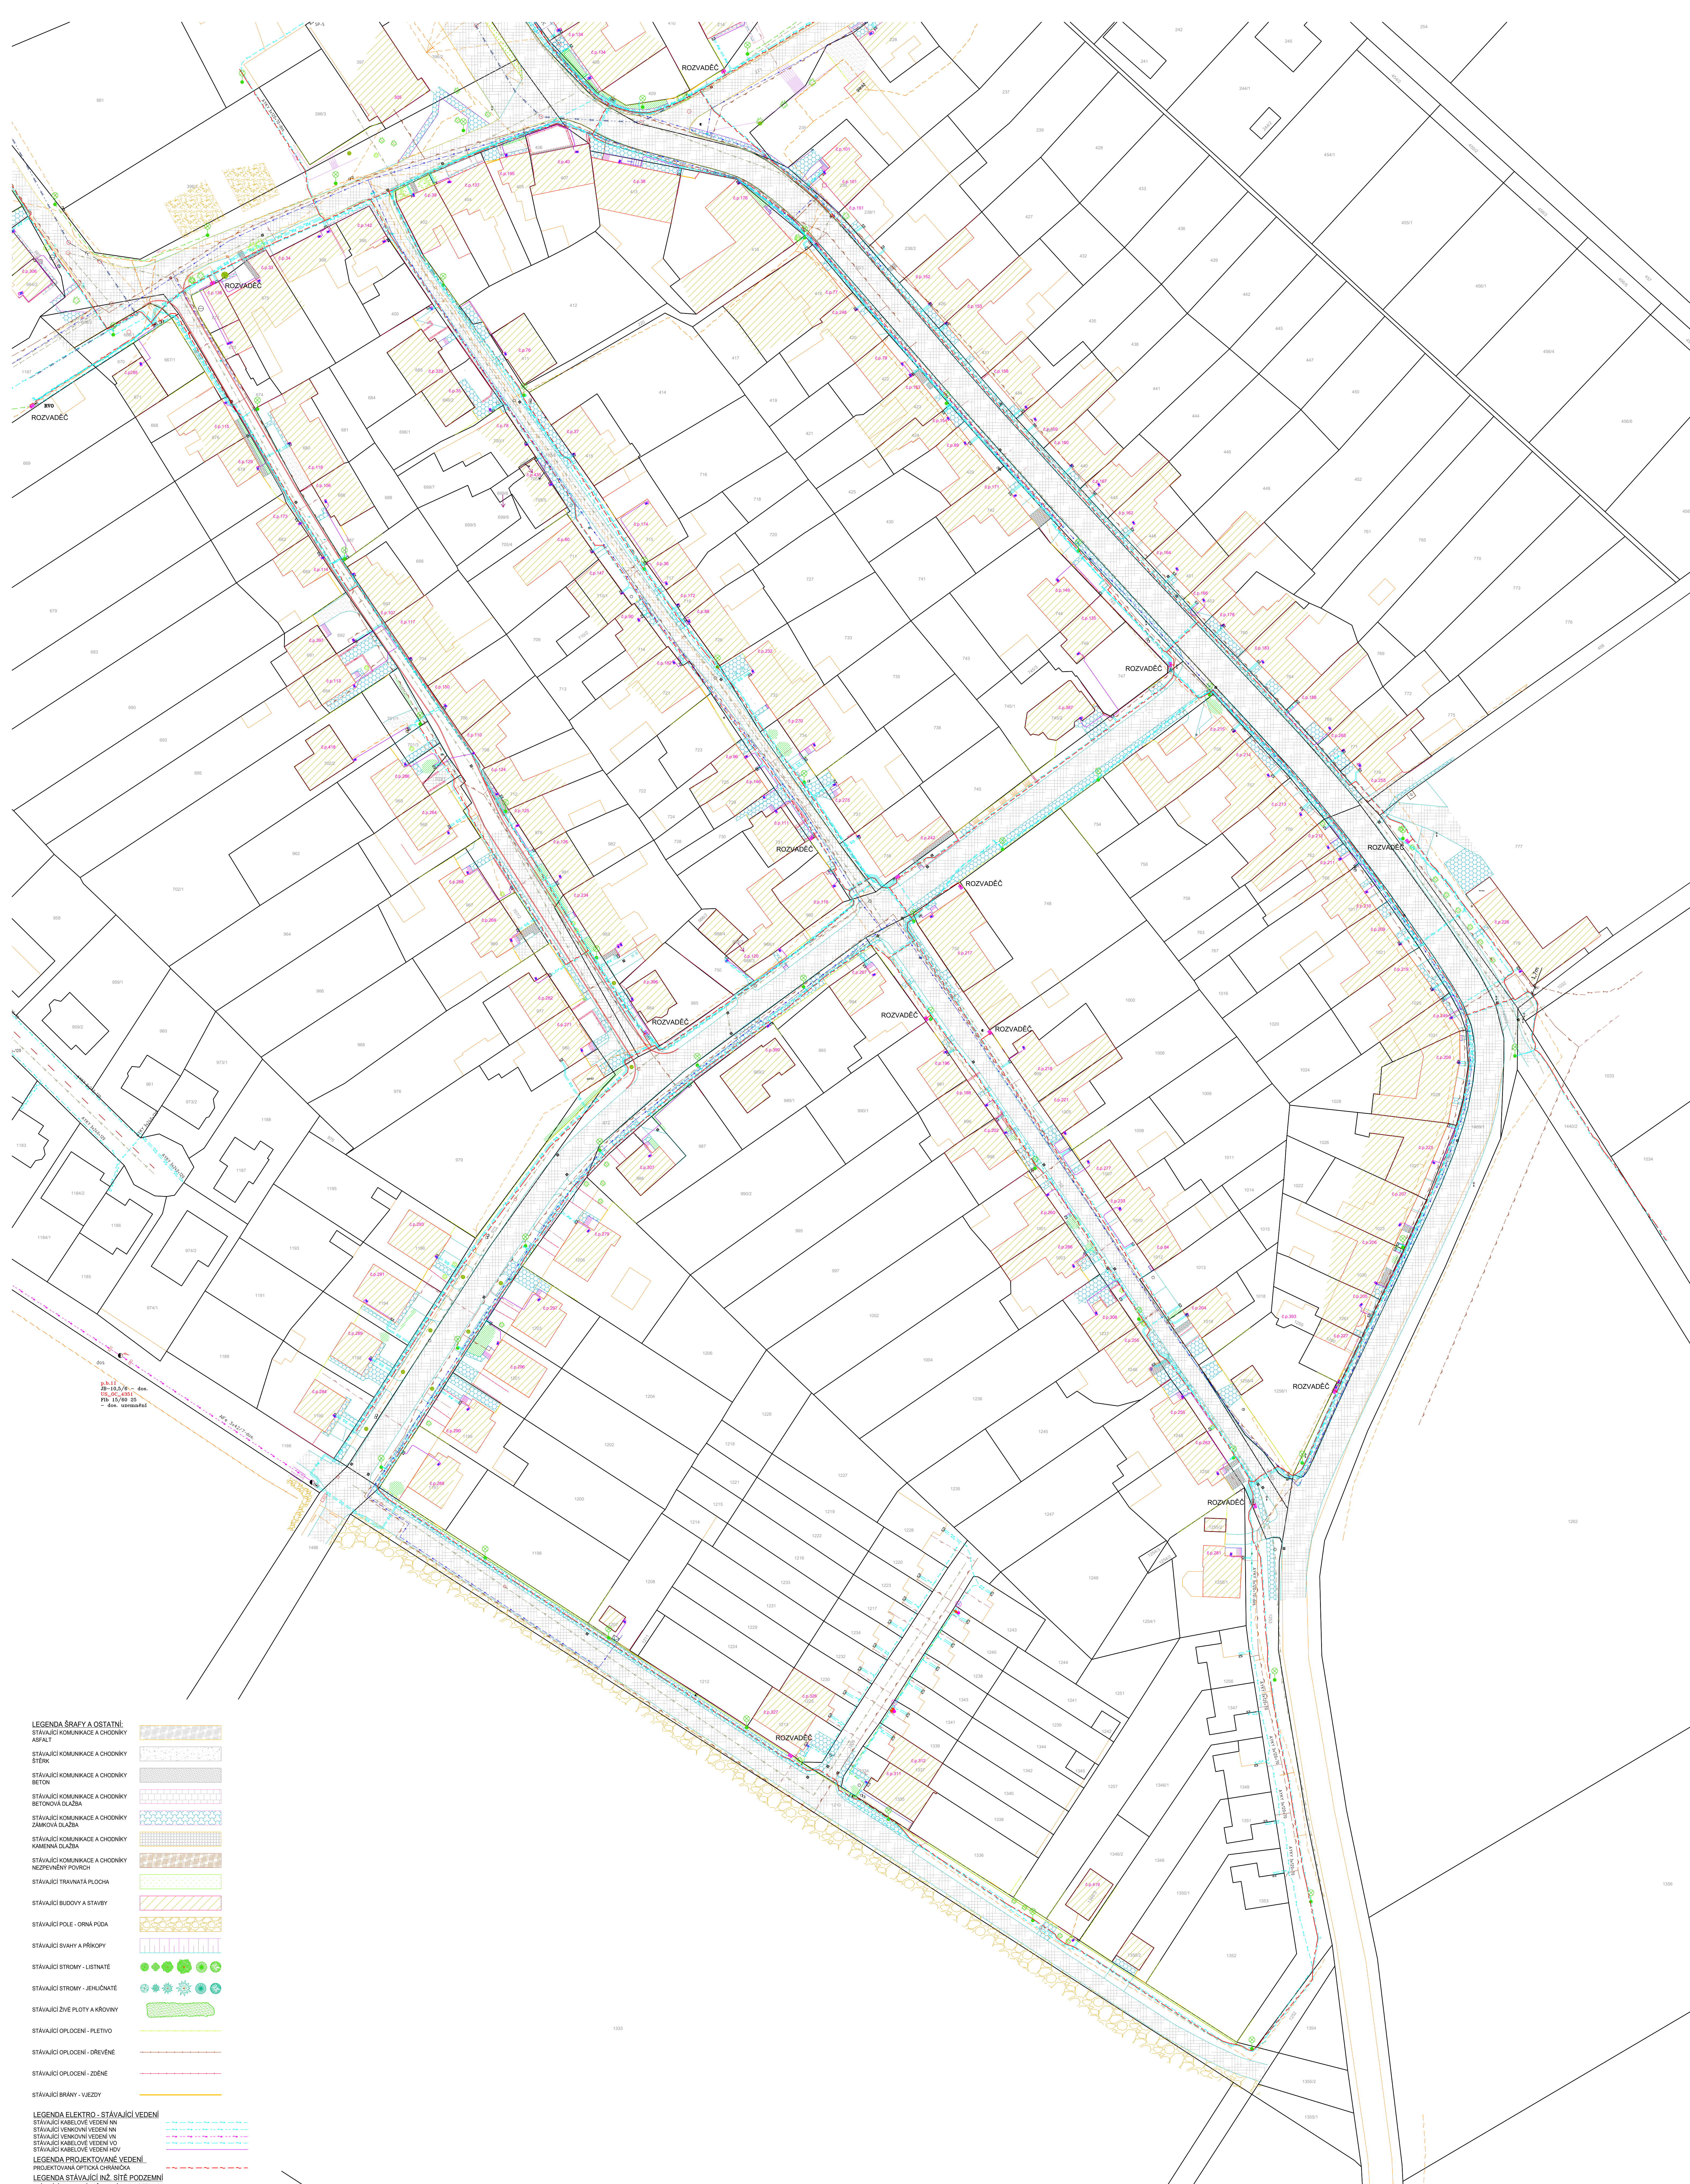


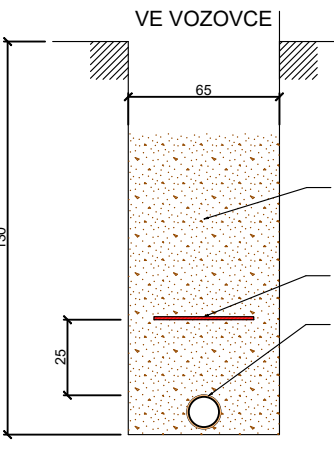

ŘEZY ULOŽENÍ OPTIKY V CHRÁNIČCE

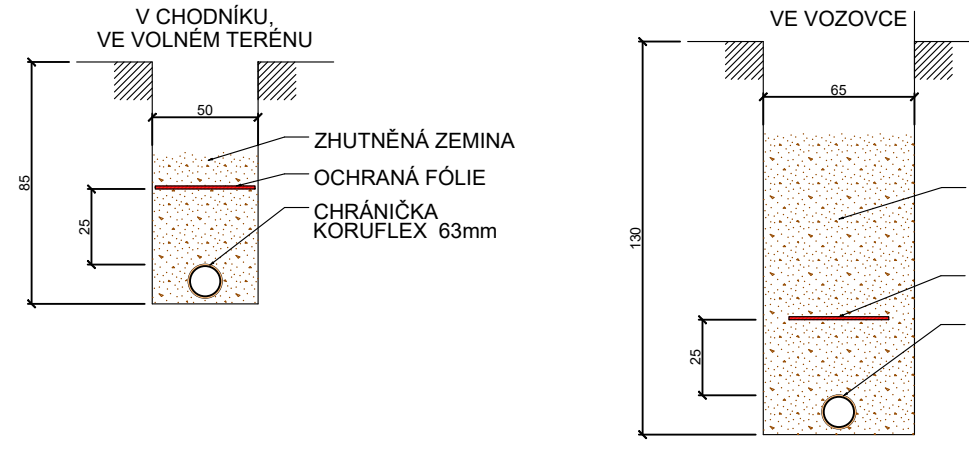

KLAD

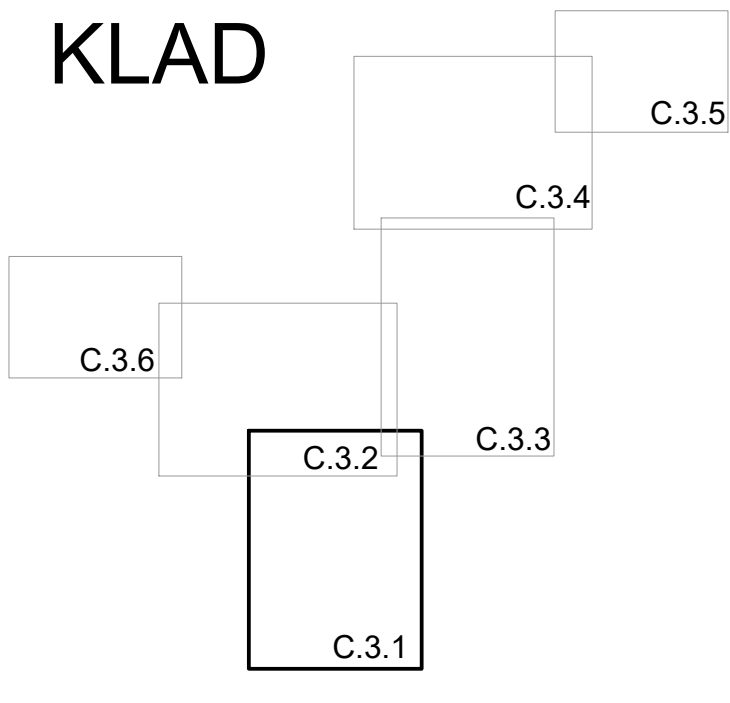

- PŘESNÉ OZNAČENÍ VŠECH PODZEMNÍCH VEDENÍ NA PLOCHU ZAJISTÍ INVESTOR
- POLOHU PODZEMNÍCH VEDENÍ A ZAŘÍZENÍ NELZE VYTÝČOVAT ODMĚROVÁNÍM NA VÝKRESE
- V SOUBĚHU A KŘÍŽENÍ PROJEKTOVANÉHO VEDENÍ SE STÁVAJÍCÍMI PODZEMNÍMI ZAŘÍZENÍMI JE NUTNÉ DODRŽET ODSUVOVÉ VZDÁLENOSTI DLE POŽADAVKŮ JEDNOTLIVÝCH SPRÁVCŮ
- PŘED ZAHÁJENÍM VÝKOPOVÝCH PRACÍ JE NUTNÉ VYTÝČENÍ DOTČENÝCH PODZEMNÍCH ZAŘÍZENÍ !!!

Vedoucí projektant	Michal Rataj	
Zodpovědný projektant	Bc. Jiří Zlámal	
Vypracoval	Bc. Jiří Zlámal	
Investor	ČEZ Distribuce, a.s.	
Místo	Doloplazy u Olomouce	
Název akce		

Datum	3/2024
Formát	A0
Měřítko	1:500
Čís. zak.	10-094-22
Stupeň	DP2
Soubor	01000_01.dwg

Název výkresu KOORDINAČNÍ SITUAČNÍ VÝKRES Číslo výkresu C.3.1