



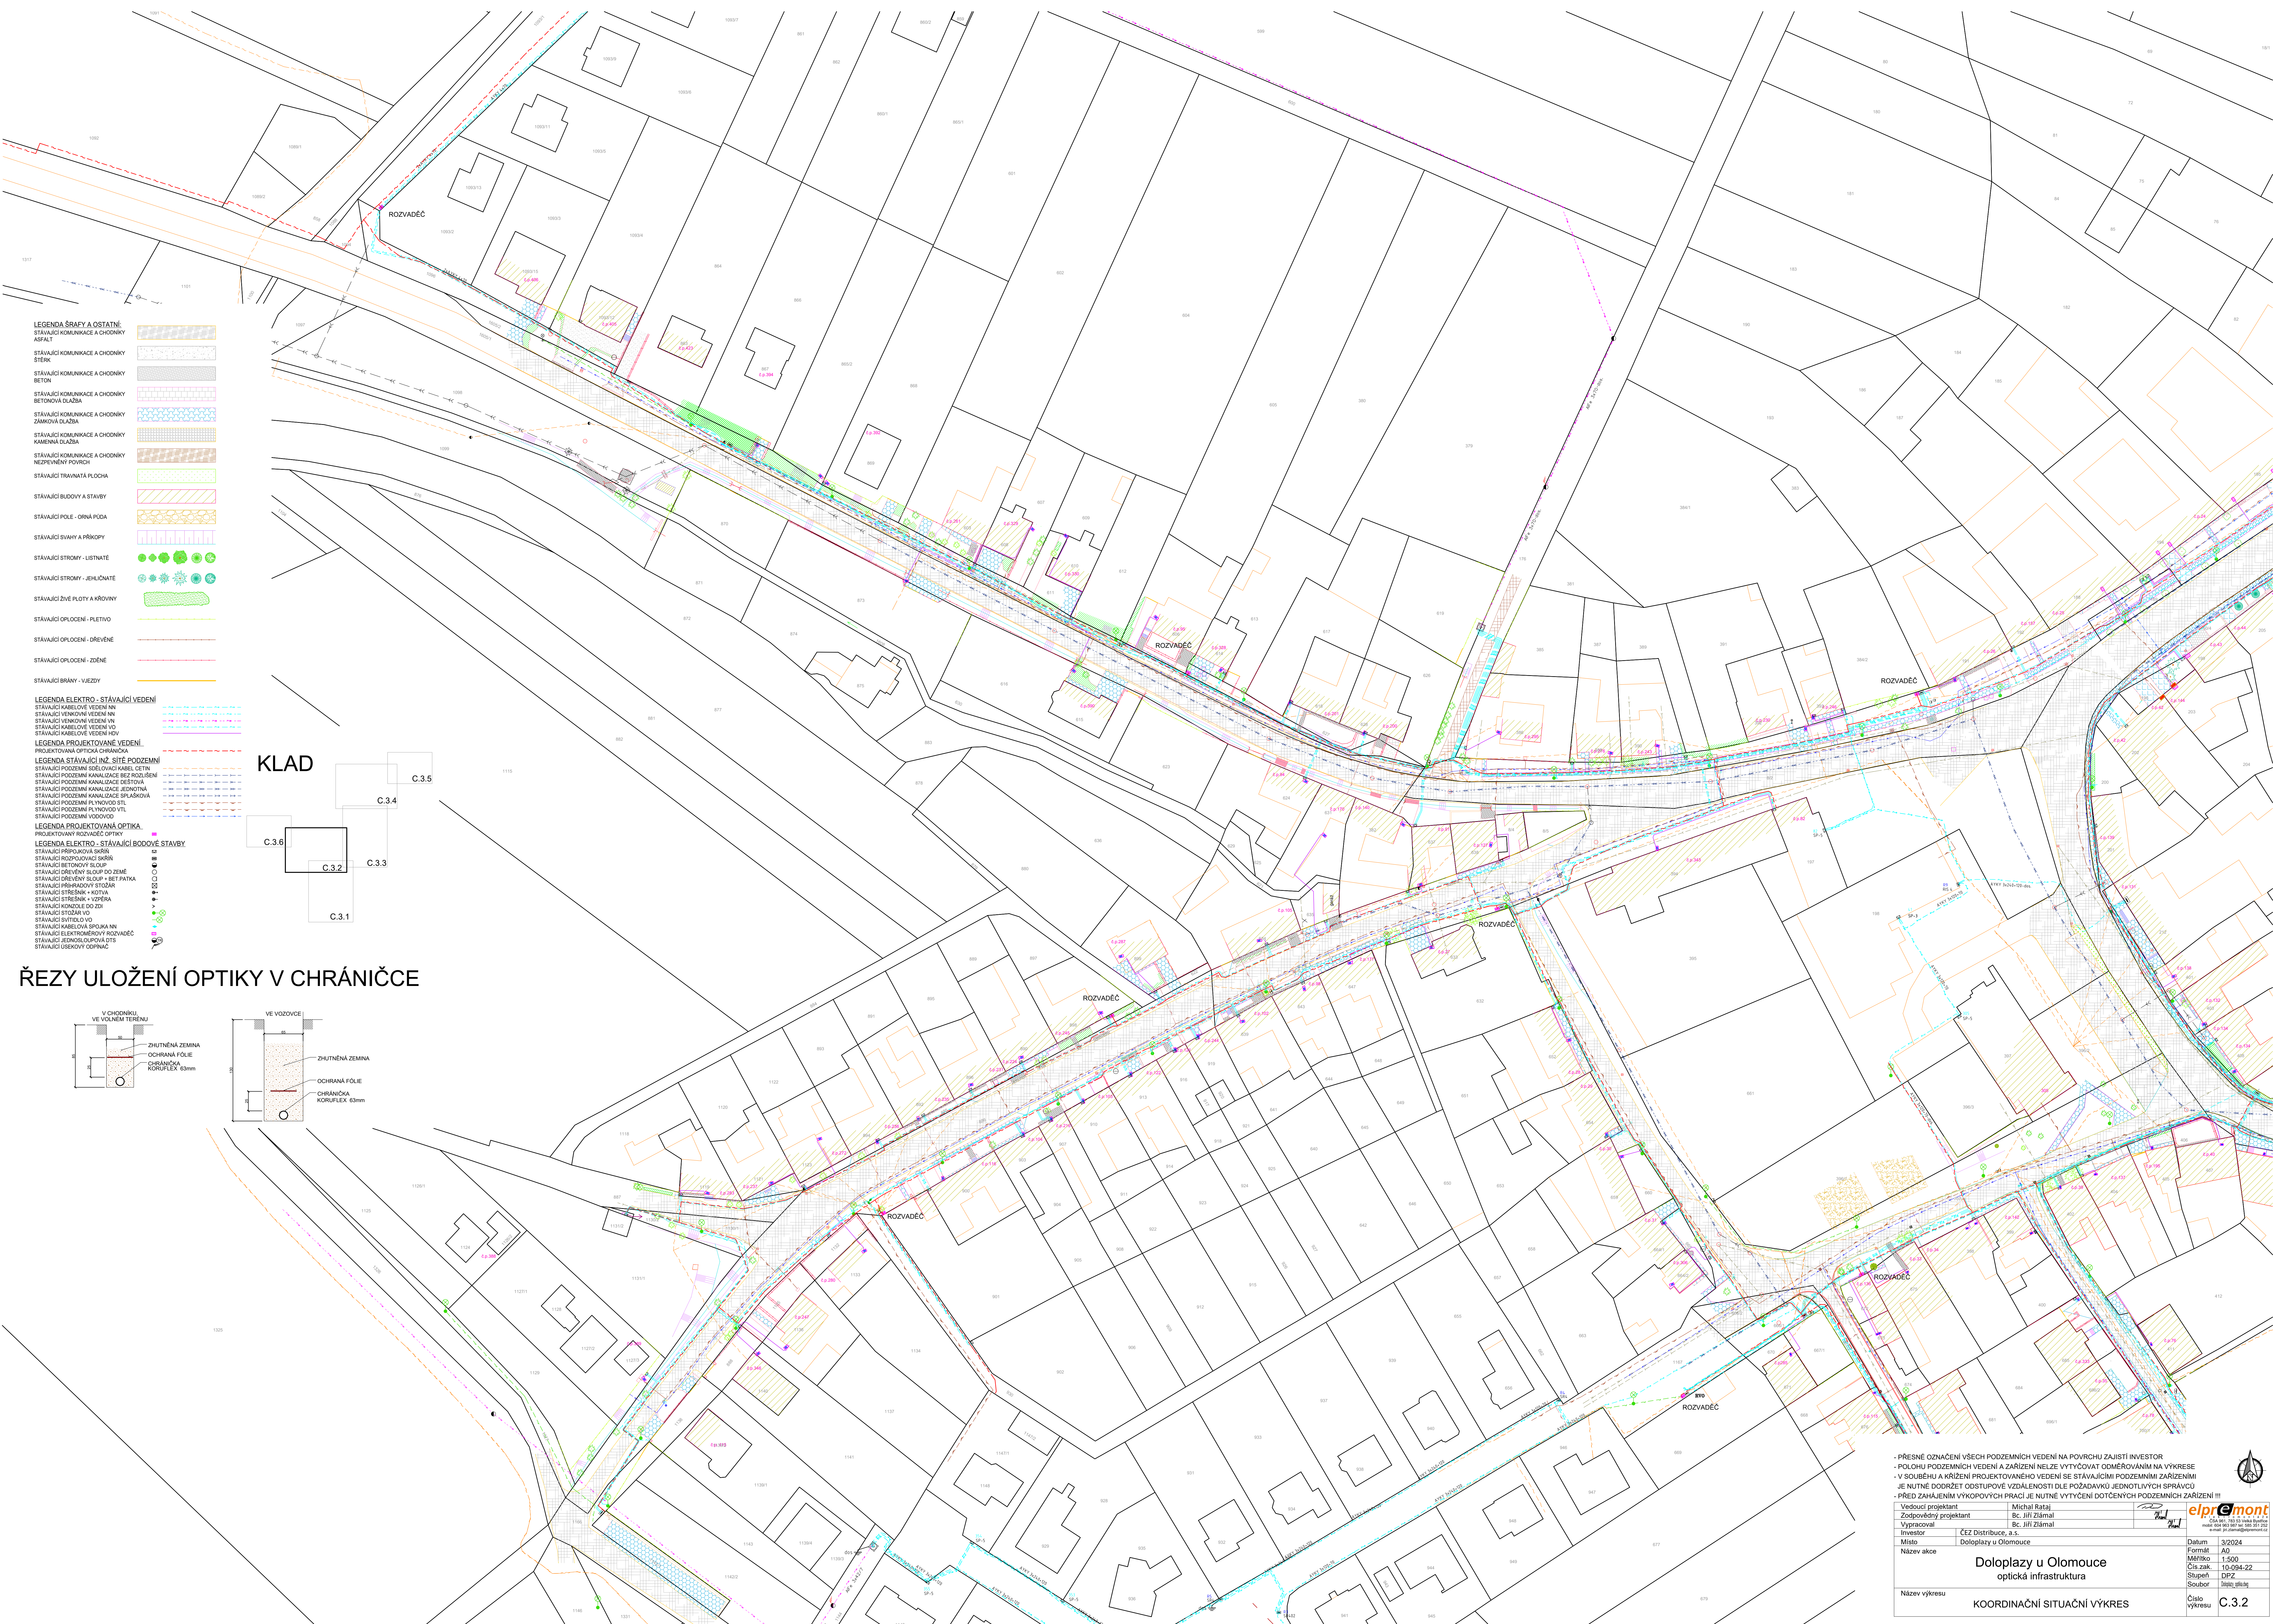


- LEGENDA ŠRAFY A OSTATNÍ**
- STÁVAJÍCÍ KOMUNIKACE A CHODNÍKY ASFALT
  - STÁVAJÍCÍ KOMUNIKACE A CHODNÍKY ŠTEK
  - STÁVAJÍCÍ KOMUNIKACE A CHODNÍKY BETON
  - STÁVAJÍCÍ KOMUNIKACE A CHODNÍKY BETONOVÁ DLÁŽBA
  - STÁVAJÍCÍ KOMUNIKACE A CHODNÍKY ZÁMKOVÁ DLÁŽBA
  - STÁVAJÍCÍ KOMUNIKACE A CHODNÍKY KAMENNÁ DLÁŽBA
  - STÁVAJÍCÍ KOMUNIKACE A CHODNÍKY NEZPEVNĚNÝ POKRYV
  - STÁVAJÍCÍ TRAVNATÁ PLOCHA
  - STÁVAJÍCÍ BUDOVY A STAVBY
  - STÁVAJÍCÍ POLE - ORNÁ PŮDA
  - STÁVAJÍCÍ SVAHY A PŘÍKOPY
  - STÁVAJÍCÍ STROMY - LISTNATÉ
  - STÁVAJÍCÍ STROMY - JEHLOVITÉ
  - STÁVAJÍCÍ ŽIVÉ PLOTY A KŘOVINY
  - STÁVAJÍCÍ OPLOČENÍ - PLETIVO
  - STÁVAJÍCÍ OPLOČENÍ - DŘEVĚNÉ
  - STÁVAJÍCÍ OPLOČENÍ - ŽDĚNÉ
  - STÁVAJÍCÍ BRÁNY - VÍZDY

- LEGENDA ELEKTRO - STÁVAJÍCÍ VEDENÍ**
- STÁVAJÍCÍ KABELOVÉ VEDENÍ NN
  - STÁVAJÍCÍ VENKOVNÍ VEDENÍ NN
  - STÁVAJÍCÍ VENKOVNÍ VEDENÍ VN
  - STÁVAJÍCÍ KABELOVÉ VEDENÍ VO
  - STÁVAJÍCÍ KABELOVÉ VEDENÍ VOV
- LEGENDA PROJEKTOVANÉ VEDENÍ**
- PROJEKTOVANÁ OPTICKÁ CHRÁNIČKA
- LEGENDA STÁVAJÍCÍ INŽ. SÍTE PODZEMNÍ**
- STÁVAJÍCÍ PODZEMNÍ SÍŤ OVČÍHO KABELU STTH
  - STÁVAJÍCÍ PODZEMNÍ KANALIZACE BEZ ROZLIŠENÍ
  - STÁVAJÍCÍ PODZEMNÍ KANALIZACE DEŠTOVÁ
  - STÁVAJÍCÍ PODZEMNÍ KANALIZACE JEKOTNÁ
  - STÁVAJÍCÍ PODZEMNÍ KANALIZACE SPLÁŠKOVÁ
  - STÁVAJÍCÍ PODZEMNÍ PLYNOVOD STL
  - STÁVAJÍCÍ PODZEMNÍ PLYNOVOD VTL
  - STÁVAJÍCÍ PODZEMNÍ VODOVOD
- LEGENDA PROJEKTOVANÁ OPTIKA**
- PROJEKTOVANÝ ROZVADEČ OPTIKY
- LEGENDA ELEKTRO - STÁVAJÍCÍ BODOVÉ STAVBY**
- STÁVAJÍCÍ PŘÍROKOVÁ SKŘÍŇ
  - STÁVAJÍCÍ PŘÍROKOVÝ STŘEŠNÍK
  - STÁVAJÍCÍ BETONOVÝ SLOUP
  - STÁVAJÍCÍ DŘEVĚNÝ SLOUP DO ZEMĚ
  - STÁVAJÍCÍ DŘEVĚNÝ SLOUP - BEZ VÝŠKOVÉ
  - STÁVAJÍCÍ PŘÍHRADOVÝ STŮŽÁŘ
  - STÁVAJÍCÍ STŘEŠNÍK - KOTVA
  - STÁVAJÍCÍ STŘEŠNÍK - VÝŠKOVÁ
  - STÁVAJÍCÍ KOTVA DO ZDI
  - STÁVAJÍCÍ STŮŽÁŘ VO
  - STÁVAJÍCÍ SUTULOVO VO
  - STÁVAJÍCÍ KABELOVÁ SPOJKA NN
  - STÁVAJÍCÍ ELEKTROMĚROVÝ ROZVADEČ
  - STÁVAJÍCÍ JEKOTNÁ OPLOČENÍ STS
  - STÁVAJÍCÍ ÚSEKOVÝ ODPÍNAČ

KLAD

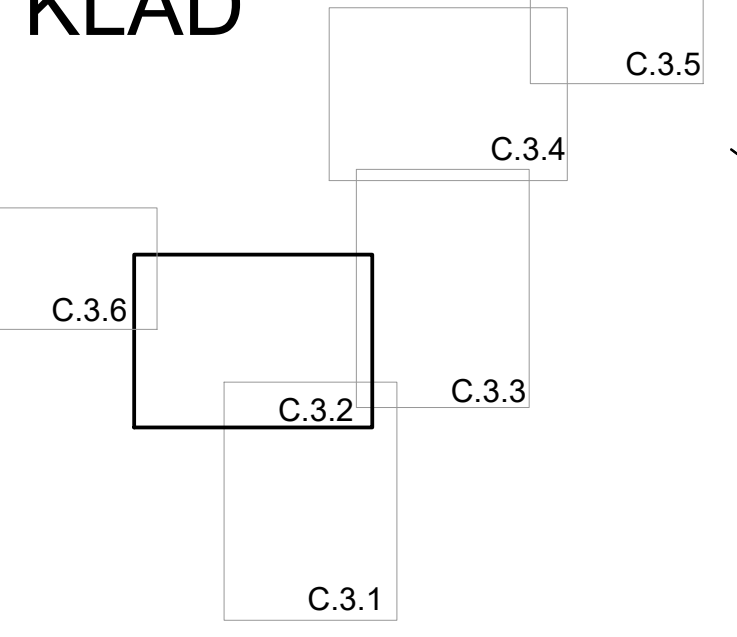

## ŘEZY ULOŽENÍ OPTIKY V CHRÁNIČCE

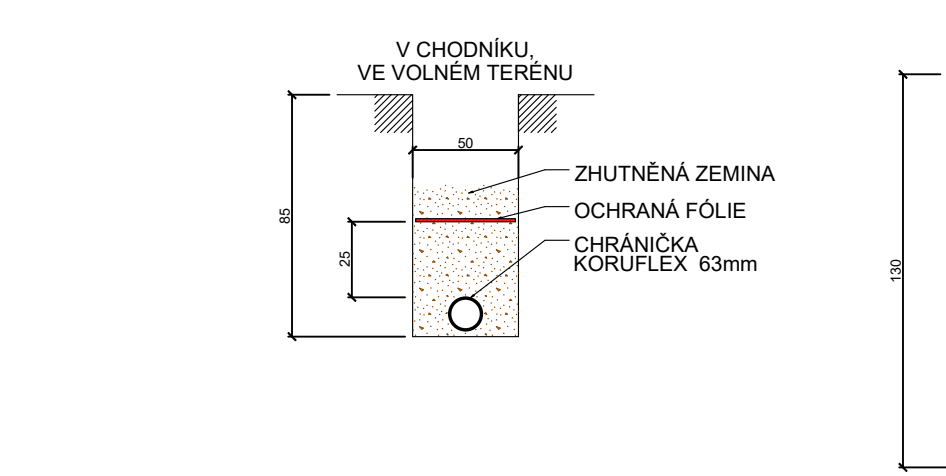

- PŘESNÉ OZNAČENÍ VŠECH PODZEMNÍCH VEDENÍ NA POVRCHU ZAJISTI INVESTOR  
- POLOHU PODZEMNÍCH VEDENÍ A ZAŘÍZENÍ NELZE VYTÝČOVAT ODMĚROVÁNÍM NA VÝKRESE  
- V SOUBĚHU A KŘÍŽENÍ PROJEKTOVANÉHO VEDENÍ SE STÁVAJÍCÍMI PODZEMNÍMI ZAŘÍZENÍMI  
JE NUTNÉ DODRŽET ODSTUPOVÉ VZDÁLENOSTI DLE POŽADAVKŮ JEDNOTLIVÝCH SPRÁVCŮ  
- PŘED ZAHÁJENÍM VÝKOPOVÝCH PRACÍ JE NUTNÉ VYTÝČENÍ DOTČENÝCH PODZEMNÍCH ZAŘÍZENÍ !!!

|                       |                                                |  |
|-----------------------|------------------------------------------------|--|
| Vedoucí projektant    | Michal Rataj                                   |  |
| Zodpovědný projektant | Bc. Jiří Zlámal                                |  |
| Vypracoval            | Bc. Jiří Zlámal                                |  |
| Investor              | ČEZ Distribuce, a.s.                           |  |
| Místo                 | Doloplazy u Olomouce                           |  |
| Název akce            | Doloplazy u Olomouce<br>optická infrastruktura |  |
| Název výkresu         | KOORDINAČNÍ SITUAČNÍ VÝKRES                    |  |

|               |               |
|---------------|---------------|
| Datum         | 3/2024        |
| Formát        | A0            |
| Měřítko       | 1:500         |
| Číslo zak.    | 10-094-22     |
| Stupeň        | D27           |
| Soubor        | 02060_000.dwg |
| Číslo výkresu | C.3.2         |