

LEGENDA ŠRAFY A OSTATNÍ

STÁVAJÍCÍ KOMUNIKACE A CHODNÍKY

ASFALT

STÁVAJÍCÍ KOMUNIKACE A CHODNÍKY

ŠTERK

STÁVAJÍCÍ KOMUNIKACE A CHODNÍKY

BETON

STÁVAJÍCÍ KOMUNIKACE A CHODNÍKY

BETONOVÁ DLAŽBA

STÁVAJÍCÍ KOMUNIKACE A CHODNÍKY

KAMENNÁ DLAŽBA

STÁVAJÍCÍ KOMUNIKACE A CHODNÍKY

KŘEPNĚNÝ POKRYV

STÁVAJÍCÍ TRAVNATÁ PLOCHA

STÁVAJÍCÍ BUDOVI A STAVBY

STÁVAJÍCÍ POLE - GRNÁ PŮDA

STÁVAJÍCÍ SVAHY A PŘÍKOPY

STÁVAJÍCÍ STROMY - LISTNATE

STÁVAJÍCÍ STROMY - JEHLIČNATE

STÁVAJÍCÍ ŽIVÉ PLOTY A KŘOVINY

STÁVAJÍCÍ OPLOZENÍ - PLETIVO

STÁVAJÍCÍ OPLOZENÍ - DŘEVĚNÉ

STÁVAJÍCÍ OPLOZENÍ - ŽELEZNÉ

STÁVAJÍCÍ BRÁNY - VJEZDY

LEGENDA ELEKTRO - STÁVAJÍCÍ VEDENÍ

STÁVAJÍCÍ KABELOVÉ VEDENÍ NN

STÁVAJÍCÍ VENKOVNÍ VEDENÍ VN

STÁVAJÍCÍ KABELOVÉ VEDENÍ VO

STÁVAJÍCÍ KABELOVÉ VEDENÍ HDV

LEGENDA PROJEKTOVANÉ VEDENÍ

PROJEKTOVANÁ OPTICKÁ CHODNÍKOVÁ

LEGENDA STÁVAJÍCÍ INŽ. SÍTĚ PODZEMNÍ

STÁVAJÍCÍ PODZEMNÍ SÍŤ SÍŤOVACÍ KABEL CEN

STÁVAJÍCÍ PODZEMNÍ KANALIZACE BEZ ROZVADĚNÍ

STÁVAJÍCÍ PODZEMNÍ KANALIZACE DEŠŤOVÁ

STÁVAJÍCÍ PODZEMNÍ KANALIZACE JEDNOTNÁ

STÁVAJÍCÍ PODZEMNÍ KANALIZACE SPLAŠKOVÁ

STÁVAJÍCÍ PODZEMNÍ PLYNOVOD SÍŤ

STÁVAJÍCÍ PODZEMNÍ PLYNOVOD VÍL

LEGENDA PROJEKTOVANÁ OPTIKA

PROJEKTOVANÝ ROZVADĚČ OPTIKY

LEGENDA ELEKTRO - STÁVAJÍCÍ BODOVÉ STAVBY

STÁVAJÍCÍ PŘÍKOPOVÝ ŠKŘÍŤ

STÁVAJÍCÍ ROZPOJOVACÍ ŠKŘÍŤ

STÁVAJÍCÍ BETONOVÝ SLOUP

STÁVAJÍCÍ DŘEVĚNÝ SLOUP DO ZEMĚ

STÁVAJÍCÍ DŘEVĚNÝ SLOUP - BET. PATKA

STÁVAJÍCÍ PŘÍKOPOVÝ STODŽAR

STÁVAJÍCÍ STŘEŠNÍ - KOTVA

STÁVAJÍCÍ STŘEŠNÍ - VÝPERA

STÁVAJÍCÍ KONDOLIE DO ZDI

STÁVAJÍCÍ STODŽAR VO


STÁVAJÍCÍ SVĚTELLO VO

STÁVAJÍCÍ KABELOVÁ SPOJKA NN

STÁVAJÍCÍ ELEKTROMEROVÝ ROZVADĚČ


STÁVAJÍCÍ JEKONKOPOVÁ SÍŤ

STÁVAJÍCÍ ÚSEKOVÝ ODRNAC

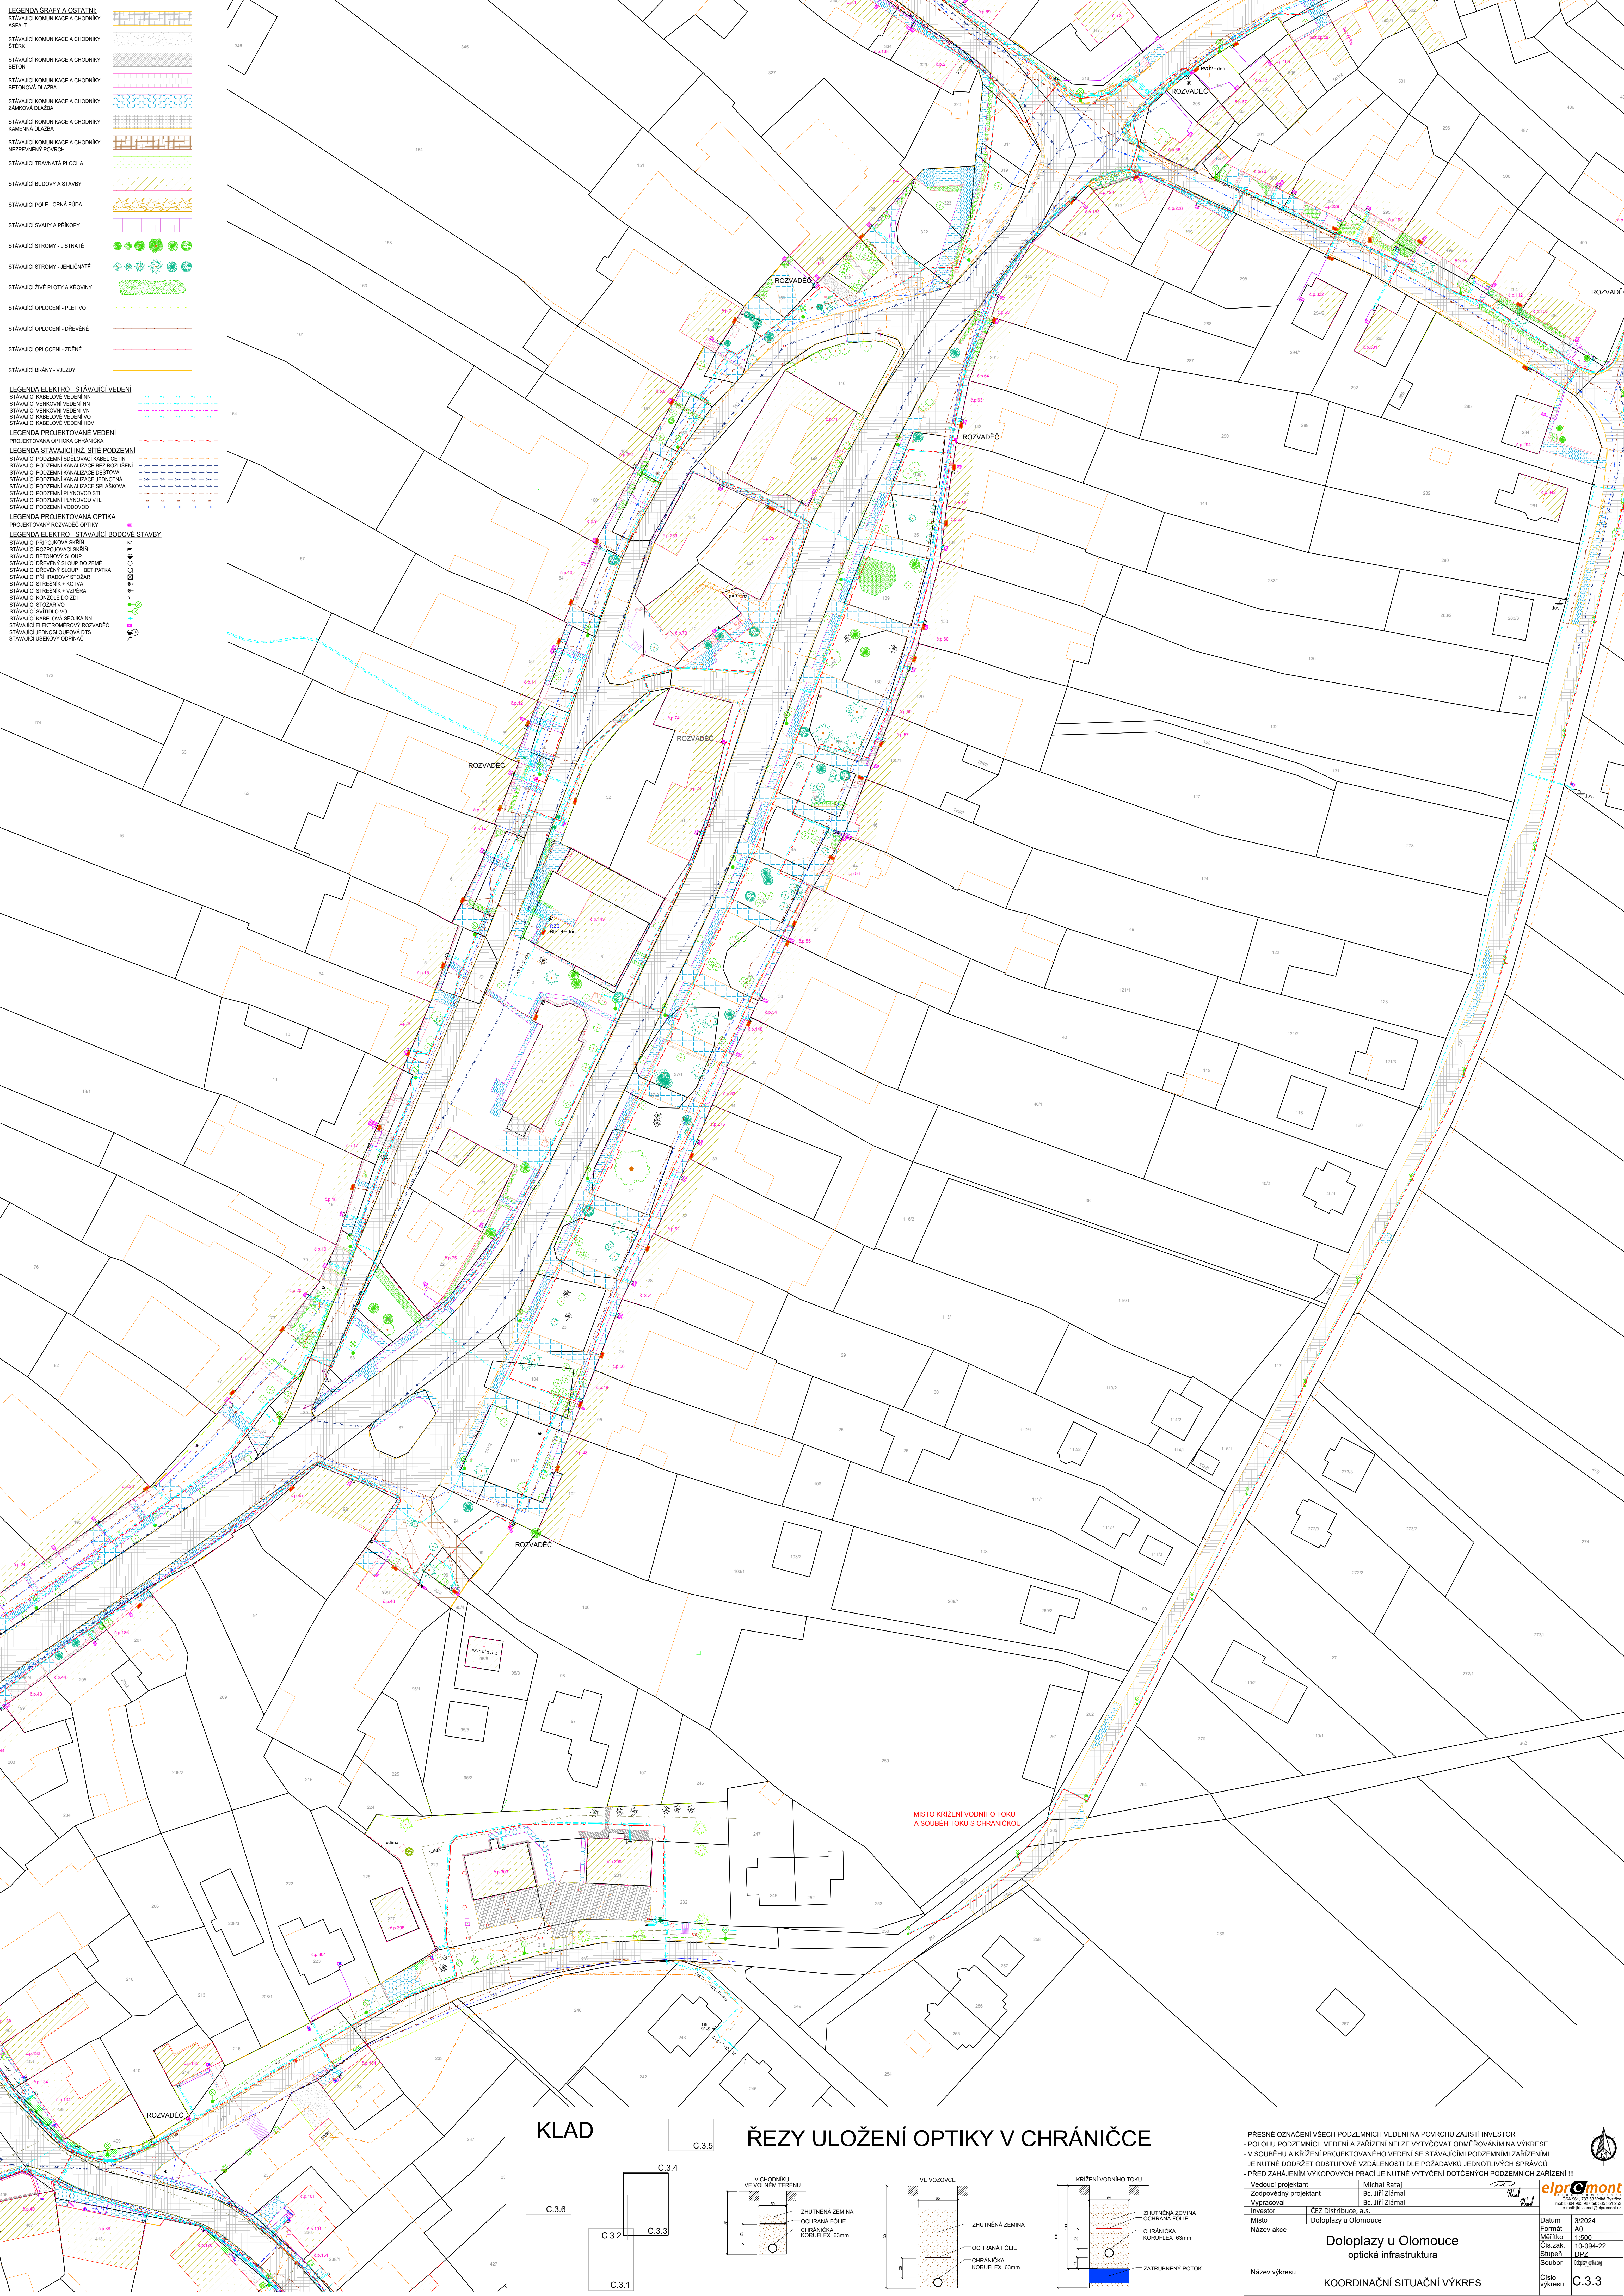

KLAD

ŘEZY ULOŽENÍ OPTIKY V CHRÁNIČCE

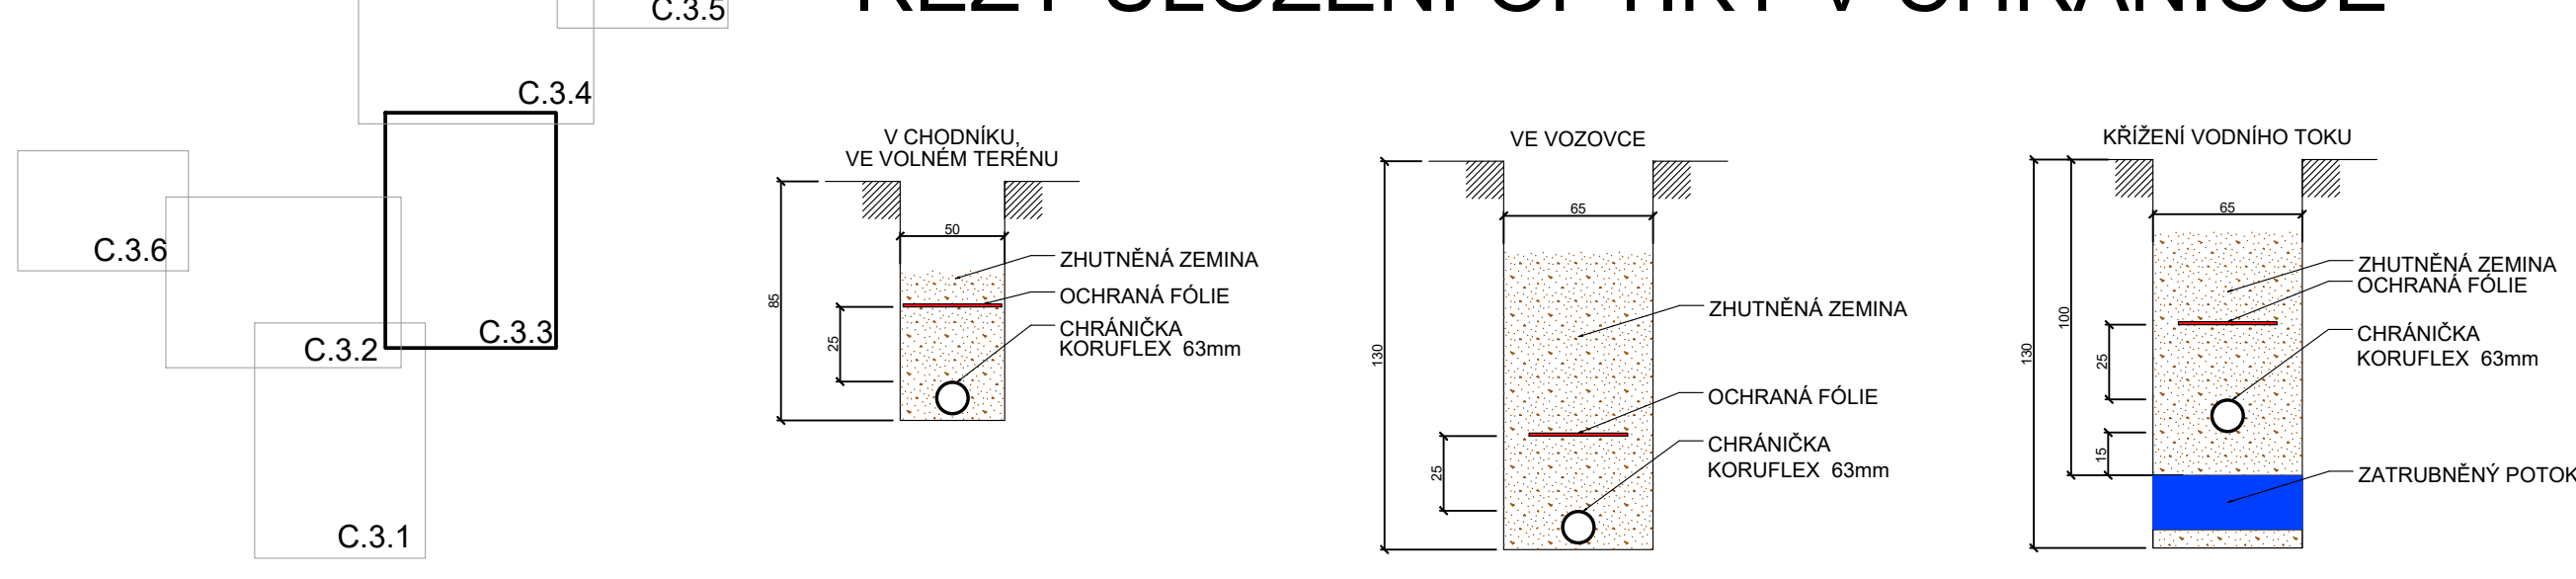

- PŘESNÉ OZNAČENÍ VŠECH PODZEMNÍCH VEDENÍ NA POVRCHU ZAJISTI INVESTOR

- POLOHU PODZEMNÍCH VEDENÍ A ZAŘÍZENÍ NELZE VYTÝČOVAT ODMĚROVÁNÍM NA VÝKRESE

- V SOUBĚHU A KŘÍŽENÍ PROJEKTOVANÉHO VEDENÍ SE STÁVAJÍCÍMI PODZEMNÍMI ZAŘÍZENÍMI JE NUTNÉ DODRŽET ODSTUPOVÉ VZDÁLENOSTI DLE POŽADAVKŮ JEDNOTLIVÝCH SPRÁVCŮ

- PŘED ZAHÁJENÍM VÝKOPOVÝCH PRACÍ JE NUTNÉ VYTÝČENÍ DOTČENÝCH PODZEMNÍCH ZAŘÍZENÍ !!!

Vedoucí projektant

Zodpovědný projektant

Vypracoval

Investor

Místo

Název akce

Michal Rataj

Bc. Jiří Zlámal

Bc. Jiří Zlámal

ČEZ Distribuce, a.s.

Doloplazy u Olomouce

Doloplazy u Olomouce

Datum

Formát

Měřítko

Čís. zak.

Stupeň

Soubor

3/2024

A0

1:500

10-094-22

DP2

01000_01000

Název výkresu

Číslo výkresu

KOORDINAČNÍ SITUAČNÍ VÝKRES

C.3.3

elpremont

Čís. tel. 785 03 5444

www.elpremont.cz

email: jiri.zlamal@elpremont.cz

elpremont

Čís. tel. 785 03 5444

www.elpremont.cz

email: jiri.zlamal@elpremont.cz