

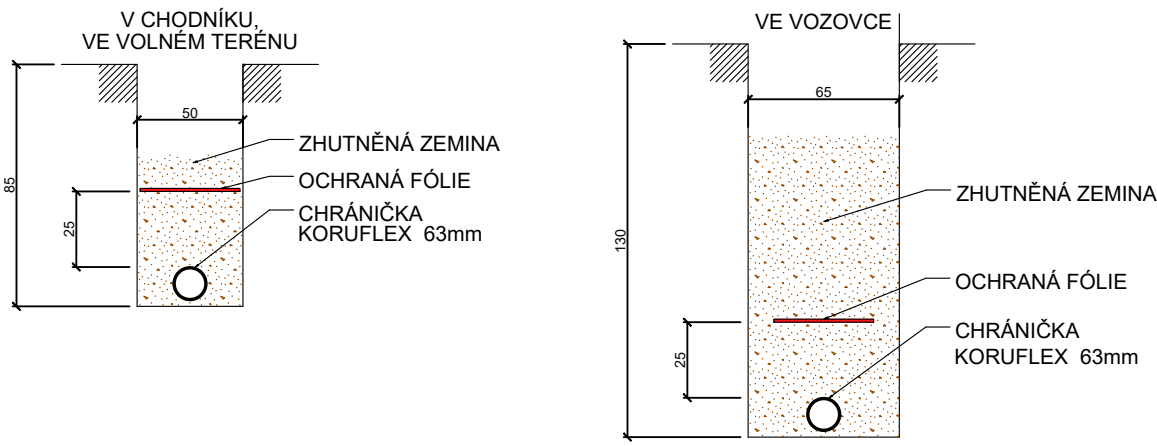


ŘEZY ULOŽENÍ OPTIKY V CHRÁNIČCE

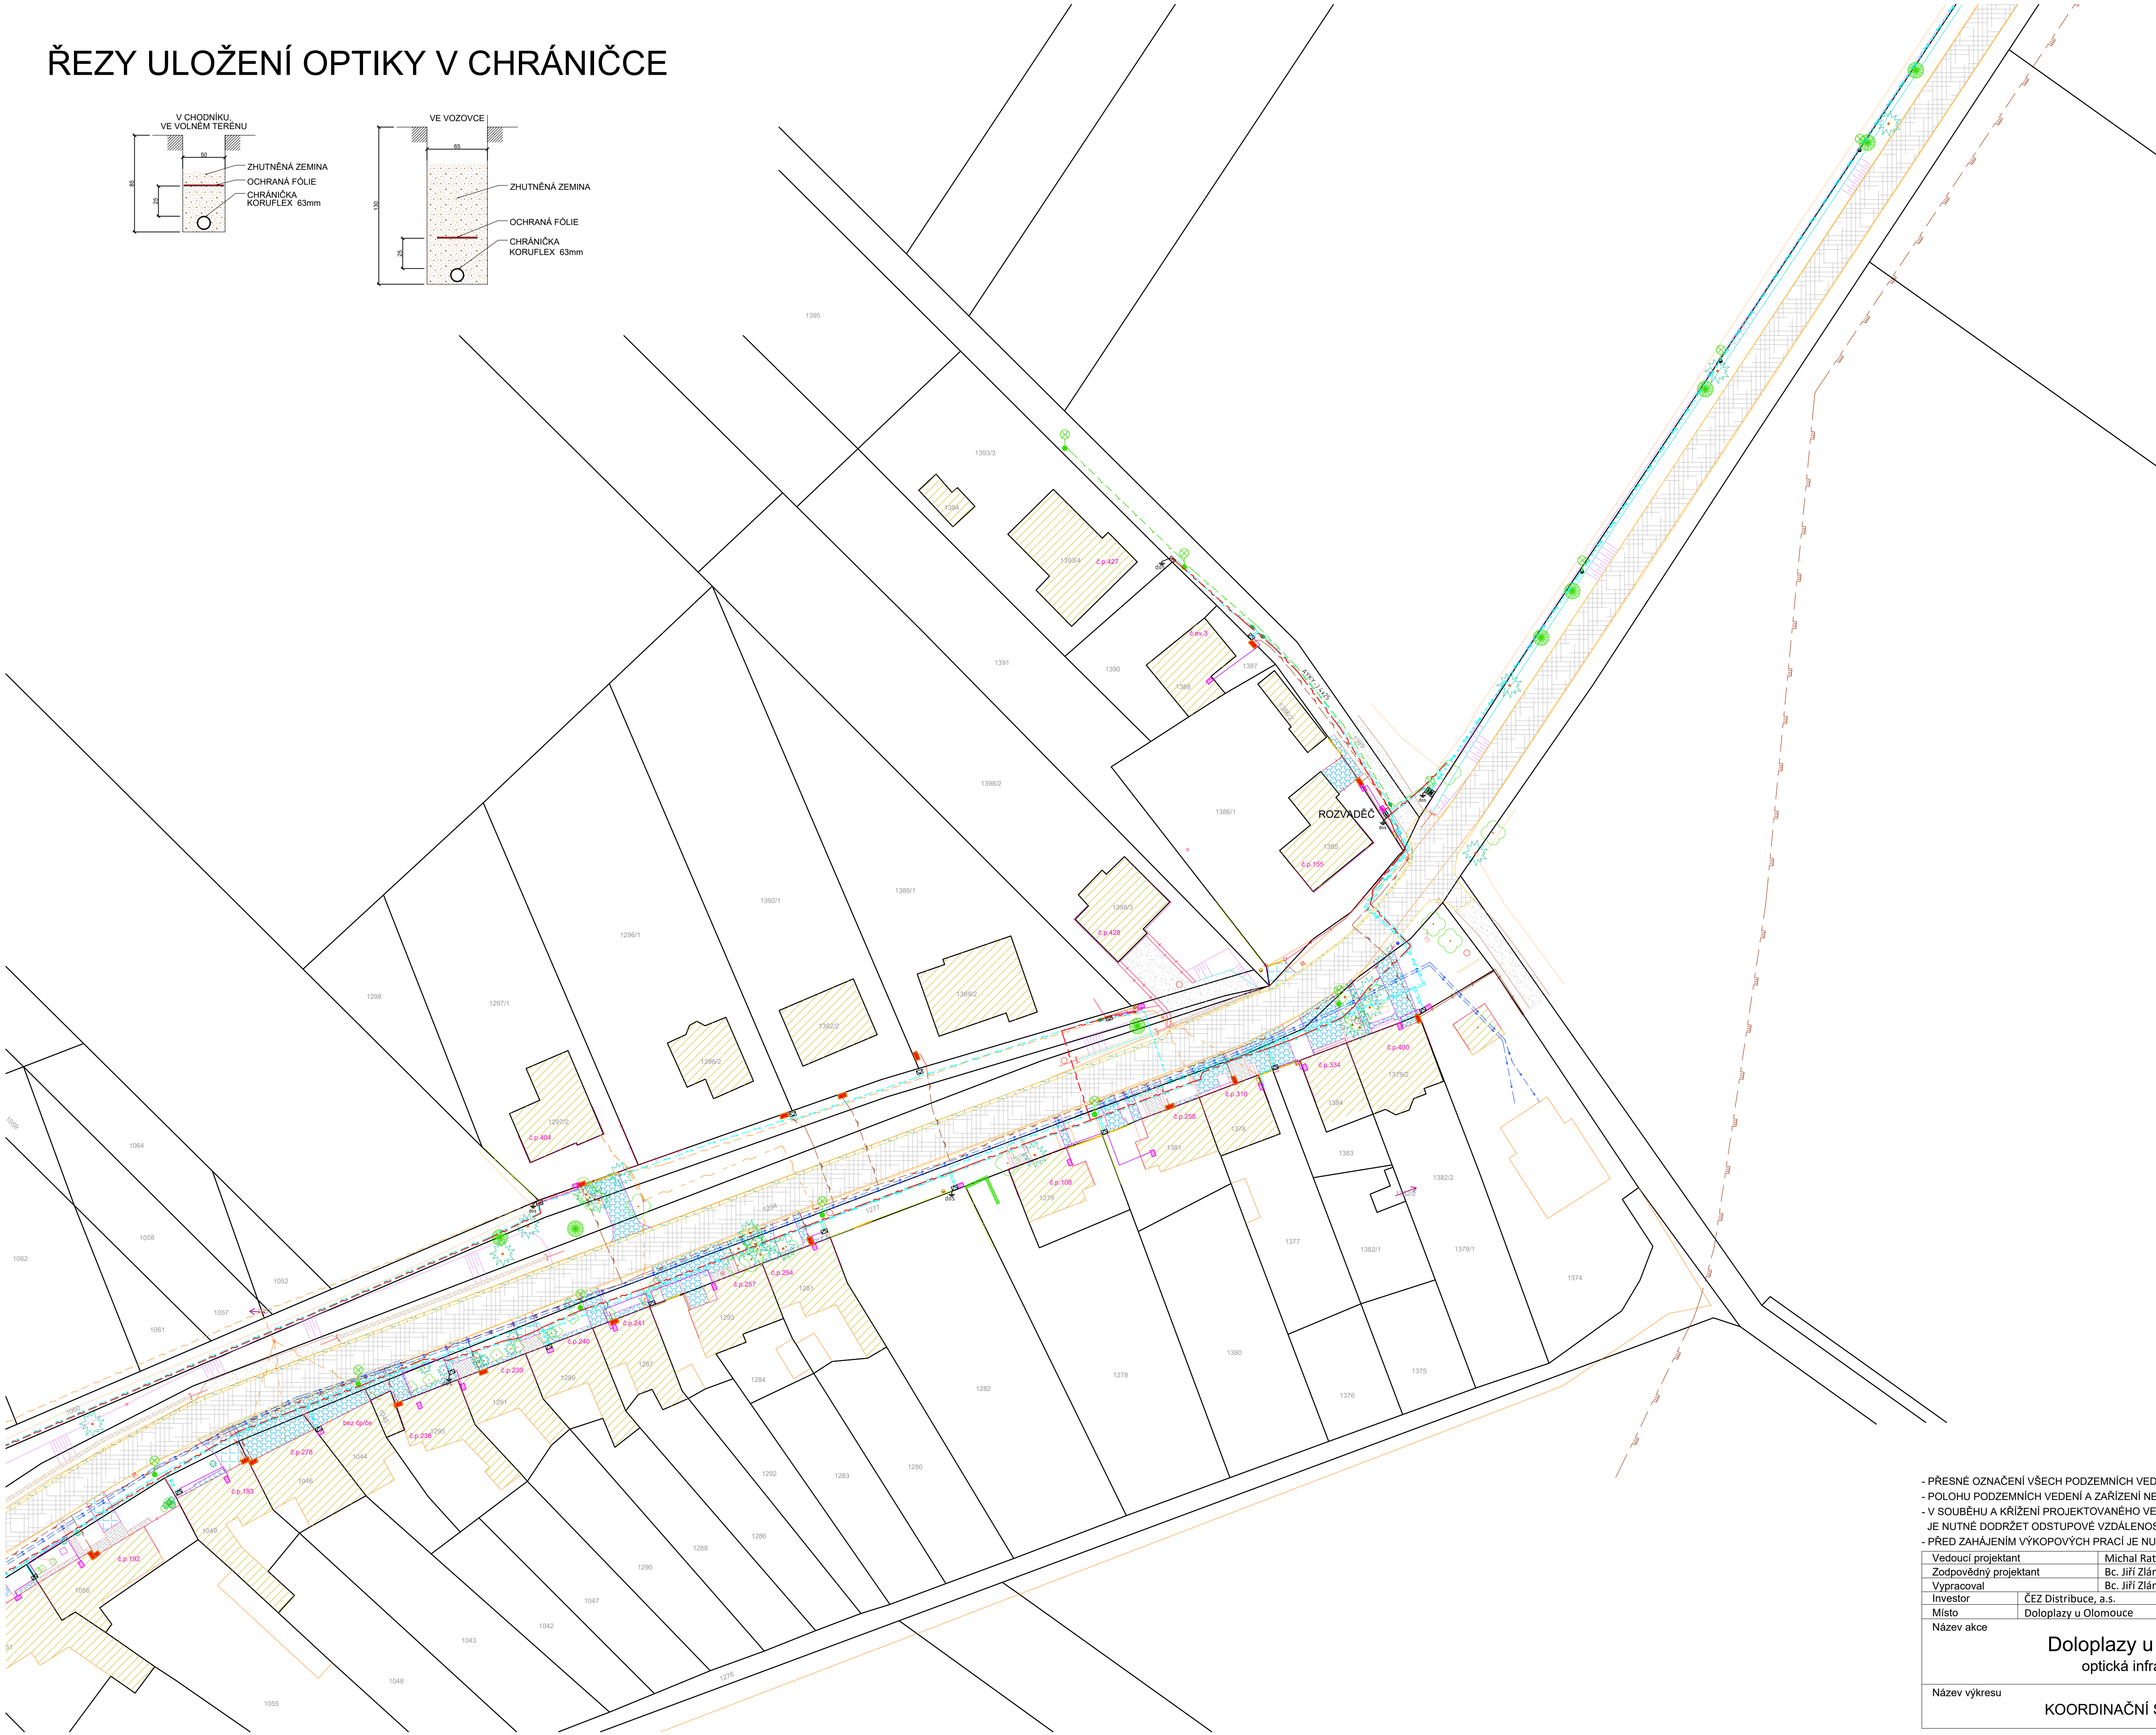

- LEGENDA ŠRAFY A OSTATNÍ:**
- STÁVAJÍCÍ KOMUNIKACE A CHODNÍKY
ASFALT
 - STÁVAJÍCÍ KOMUNIKACE A CHODNÍKY
ŠTĚRK
 - STÁVAJÍCÍ KOMUNIKACE A CHODNÍKY
BETON
 - STÁVAJÍCÍ KOMUNIKACE A CHODNÍKY
BETONOVÁ DLAŽBA
 - STÁVAJÍCÍ KOMUNIKACE A CHODNÍKY
ZÁMKOVÁ DLAŽBA
 - STÁVAJÍCÍ KOMUNIKACE A CHODNÍKY
KAMENNÁ DLAŽBA
 - STÁVAJÍCÍ KOMUNIKACE A CHODNÍKY
NEZPEVNĚNÝ POVRCH
 - STÁVAJÍCÍ TRAVNATÁ PLOCHA
 - STÁVAJÍCÍ BUDOVY A STAVBY
 - STÁVAJÍCÍ POLE - ORNÁ PŮDA
 - STÁVAJÍCÍ SVAHY A PŘÍKOPY
 - STÁVAJÍCÍ STROMY - LISTNATÉ
 - STÁVAJÍCÍ STROMY - JEHLIČNATÉ
 - STÁVAJÍCÍ ŽIVÉ PLOTY A KŘOVINY
 - STÁVAJÍCÍ OPLOČENÍ - PLETIVO
 - STÁVAJÍCÍ OPLOČENÍ - DŘEVĚNÉ
 - STÁVAJÍCÍ OPLOČENÍ - ZDĚNÉ
 - STÁVAJÍCÍ BRÁNY - VJEZDY

- LEGENDA ELEKTRO - STÁVAJÍCÍ VEDENÍ**
- STÁVAJÍCÍ KABELOVÉ VEDENÍ NN
 - STÁVAJÍCÍ VENKOVNÍ VEDENÍ NN
 - STÁVAJÍCÍ VENKOVNÍ VEDENÍ VN
 - STÁVAJÍCÍ KABELOVÉ VEDENÍ VO
 - STÁVAJÍCÍ KABELOVÉ VEDENÍ HDV
- LEGENDA PROJEKTOVANÉ VEDENÍ**
- PROJEKTOVANÁ OPTICKÁ CHRÁNIČKA
- LEGENDA STÁVAJÍCÍ INŽ. SÍTĚ PODZEMNÍ**
- STÁVAJÍCÍ PODZEMNÍ SPOJOVACÍ KABEL CETN
 - STÁVAJÍCÍ PODZEMNÍ KANALIZACE DEŠŤOVÁ
 - STÁVAJÍCÍ PODZEMNÍ KANALIZACE JEDNOTNÁ
 - STÁVAJÍCÍ PODZEMNÍ KANALIZACE SPLAŠKOVÁ
 - STÁVAJÍCÍ PODZEMNÍ PLYNOVOD STL
 - STÁVAJÍCÍ PODZEMNÍ PLYNOVOD VTL
 - STÁVAJÍCÍ PODZEMNÍ VODOVOD
- LEGENDA PROJEKTOVANÁ OPTIKA**
- PROJEKTOVANÝ ROZVADĚČ OPTIKY
- LEGENDA ELEKTRO - STÁVAJÍCÍ BODOVÉ STAVBY**
- STÁVAJÍCÍ PŘÍPOJKOVÁ SKŘÍŇ
 - STÁVAJÍCÍ ROZPOJOVACÍ SKŘÍŇ
 - STÁVAJÍCÍ BETONOVÝ SLOUP
 - STÁVAJÍCÍ DŘEVĚNÝ SLOUP DO ZEMĚ
 - STÁVAJÍCÍ DŘEVĚNÝ SLOUP + BET.PATKA
 - STÁVAJÍCÍ PŘÍHRADOVÝ STOŽÁR
 - STÁVAJÍCÍ STŘEŠNÍK + KOTVA
 - STÁVAJÍCÍ STŘEŠNÍK + VZPĚRA
 - STÁVAJÍCÍ KONZOLE DO ZDI
 - STÁVAJÍCÍ STOŽÁR VO
 - STÁVAJÍCÍ SVÍTIDLO VO
 - STÁVAJÍCÍ KABELOVÁ SPOJKA NN
 - STÁVAJÍCÍ ELEKTROMĚROVÝ ROZVADĚČ
 - STÁVAJÍCÍ JEDNOSLOPOVÁ DTS
 - STÁVAJÍCÍ ÚSEKOVÝ ODPINAC

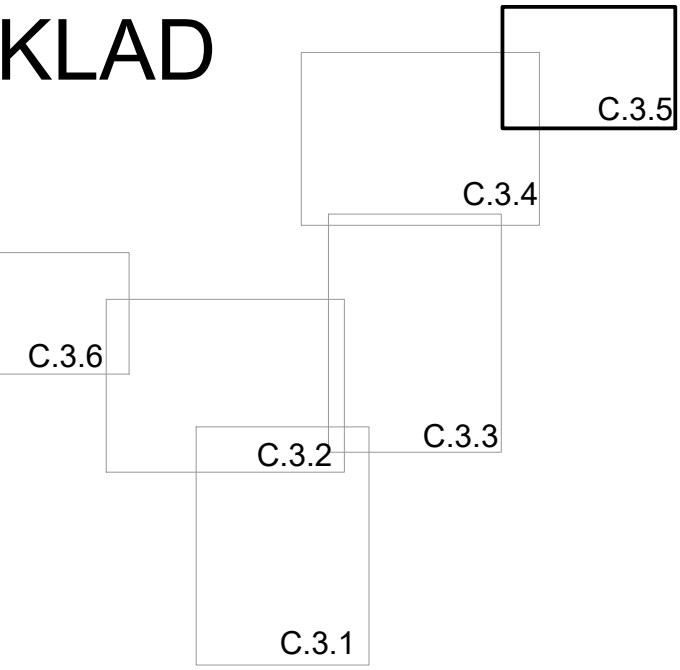

- PŘESNÉ OZNAČENÍ VŠECH PODZEMNÍCH VEDENÍ NA POVRCHU ZAJISTI INVESTOR
- POLOHU PODZEMNÍCH VEDENÍ A ZAŘÍZENÍ NELZE VYTÝČOVAT ODMĚROVÁNÍM NA VÝKRESE
- V SOUBĚHU A KŘÍŽENÍ PROJEKTOVANÉHO VEDENÍ SE STÁVAJÍCÍMI PODZEMNÍMI ZAŘÍZENÍMI JE NUTNÉ DODRŽET ODSTUPOVÉ VZDÁLENOSTI DLE POŽADAVKŮ JEDNOTLIVÝCH SPRÁVCŮ
- PŘED ZAŘÍZENÍM VÝKOPOVÝCH PRACÍ JE NUTNÉ VYTÝČENÍ DOTČENÝCH PODZEMNÍCH ZAŘÍZENÍ !!!

Vedoucí projektant	Michal Rataj		
Zodpovědný projektant	Bc. Jiří Zlámal		
Vypracoval	Bc. Jiří Zlámal		
Investor	ČEZ Distribuce, a.s.		
Místo	Doloplazy u Olomouce		
Název akce	Doloplazy u Olomouce optická infrastruktura		Datum 3/2024
Název výkresu	KOORDINAČNÍ SITUAČNÍ VÝKRES		Formát A1
			Měřítka 1:500
			Čís.zak. 10-094-22
			Stupeň DPZ
			Soubor Doloplazy_optika.dwg
			Číslo výkresu
			C.3.5