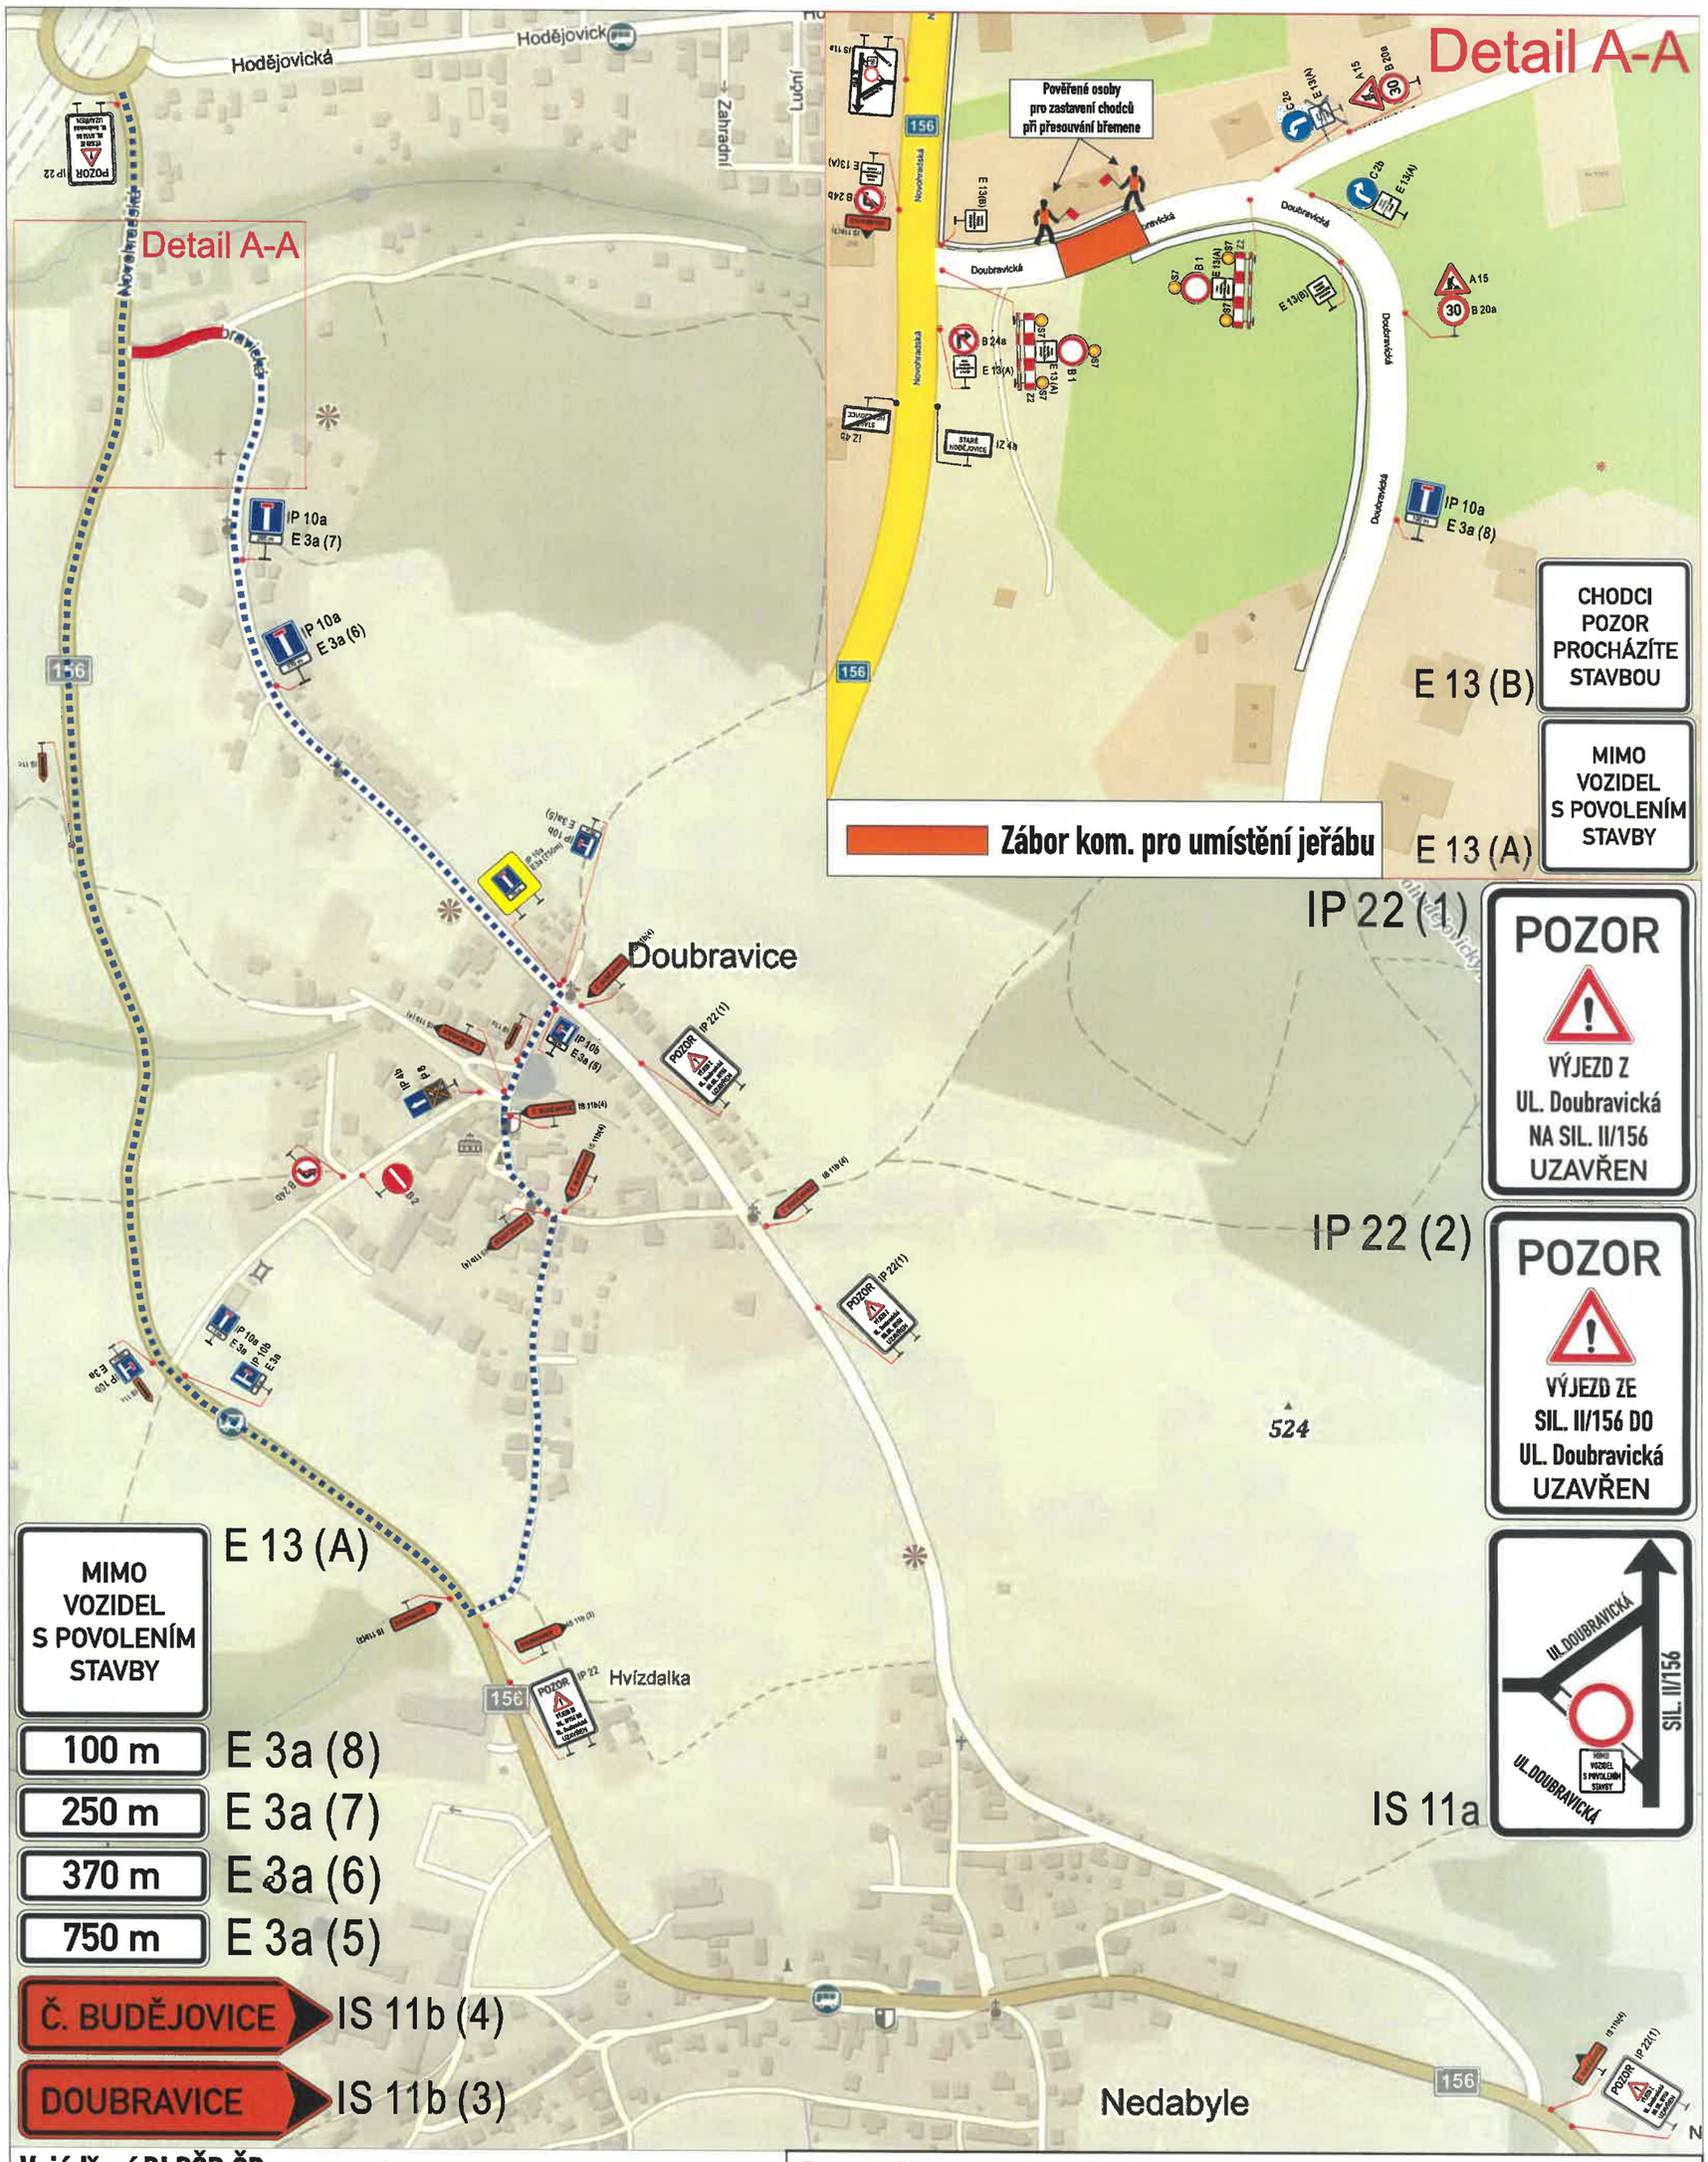

Vyjádření DI PČR ČB:

POLICIE ČESKÉ REPUBLIKY
KRAJSKÉ ŘEDITELSTVÍ POLICIE
JIHOČESKÉHO KRAJE 24
ÚZEMNÍ ODBOR ČESKÉ BUDĚJOVICE
DOPRAVNÍ INSPEKTORÁT
POŠTOVNÍ PŘÍHRÁDKA 125
371 05 ČESKÉ BUDĚJOVICE

30-04-2025

Dopravně inženýrské opatření

Uzavírka sil. III/1562 – Doubravice – umístění jeřábu

Zadavatel: Dritto s.r.o., p. Křiváček, tel: 775 730 336	
Zpracoval: Jiří Kubeš ml.	Dne: 29.04.2025
Email: technik@signistav.cz	Poznámka:
Telefon: 702 100 810	

Signistav
DOPRAVNÍ ZNAČENÍ