


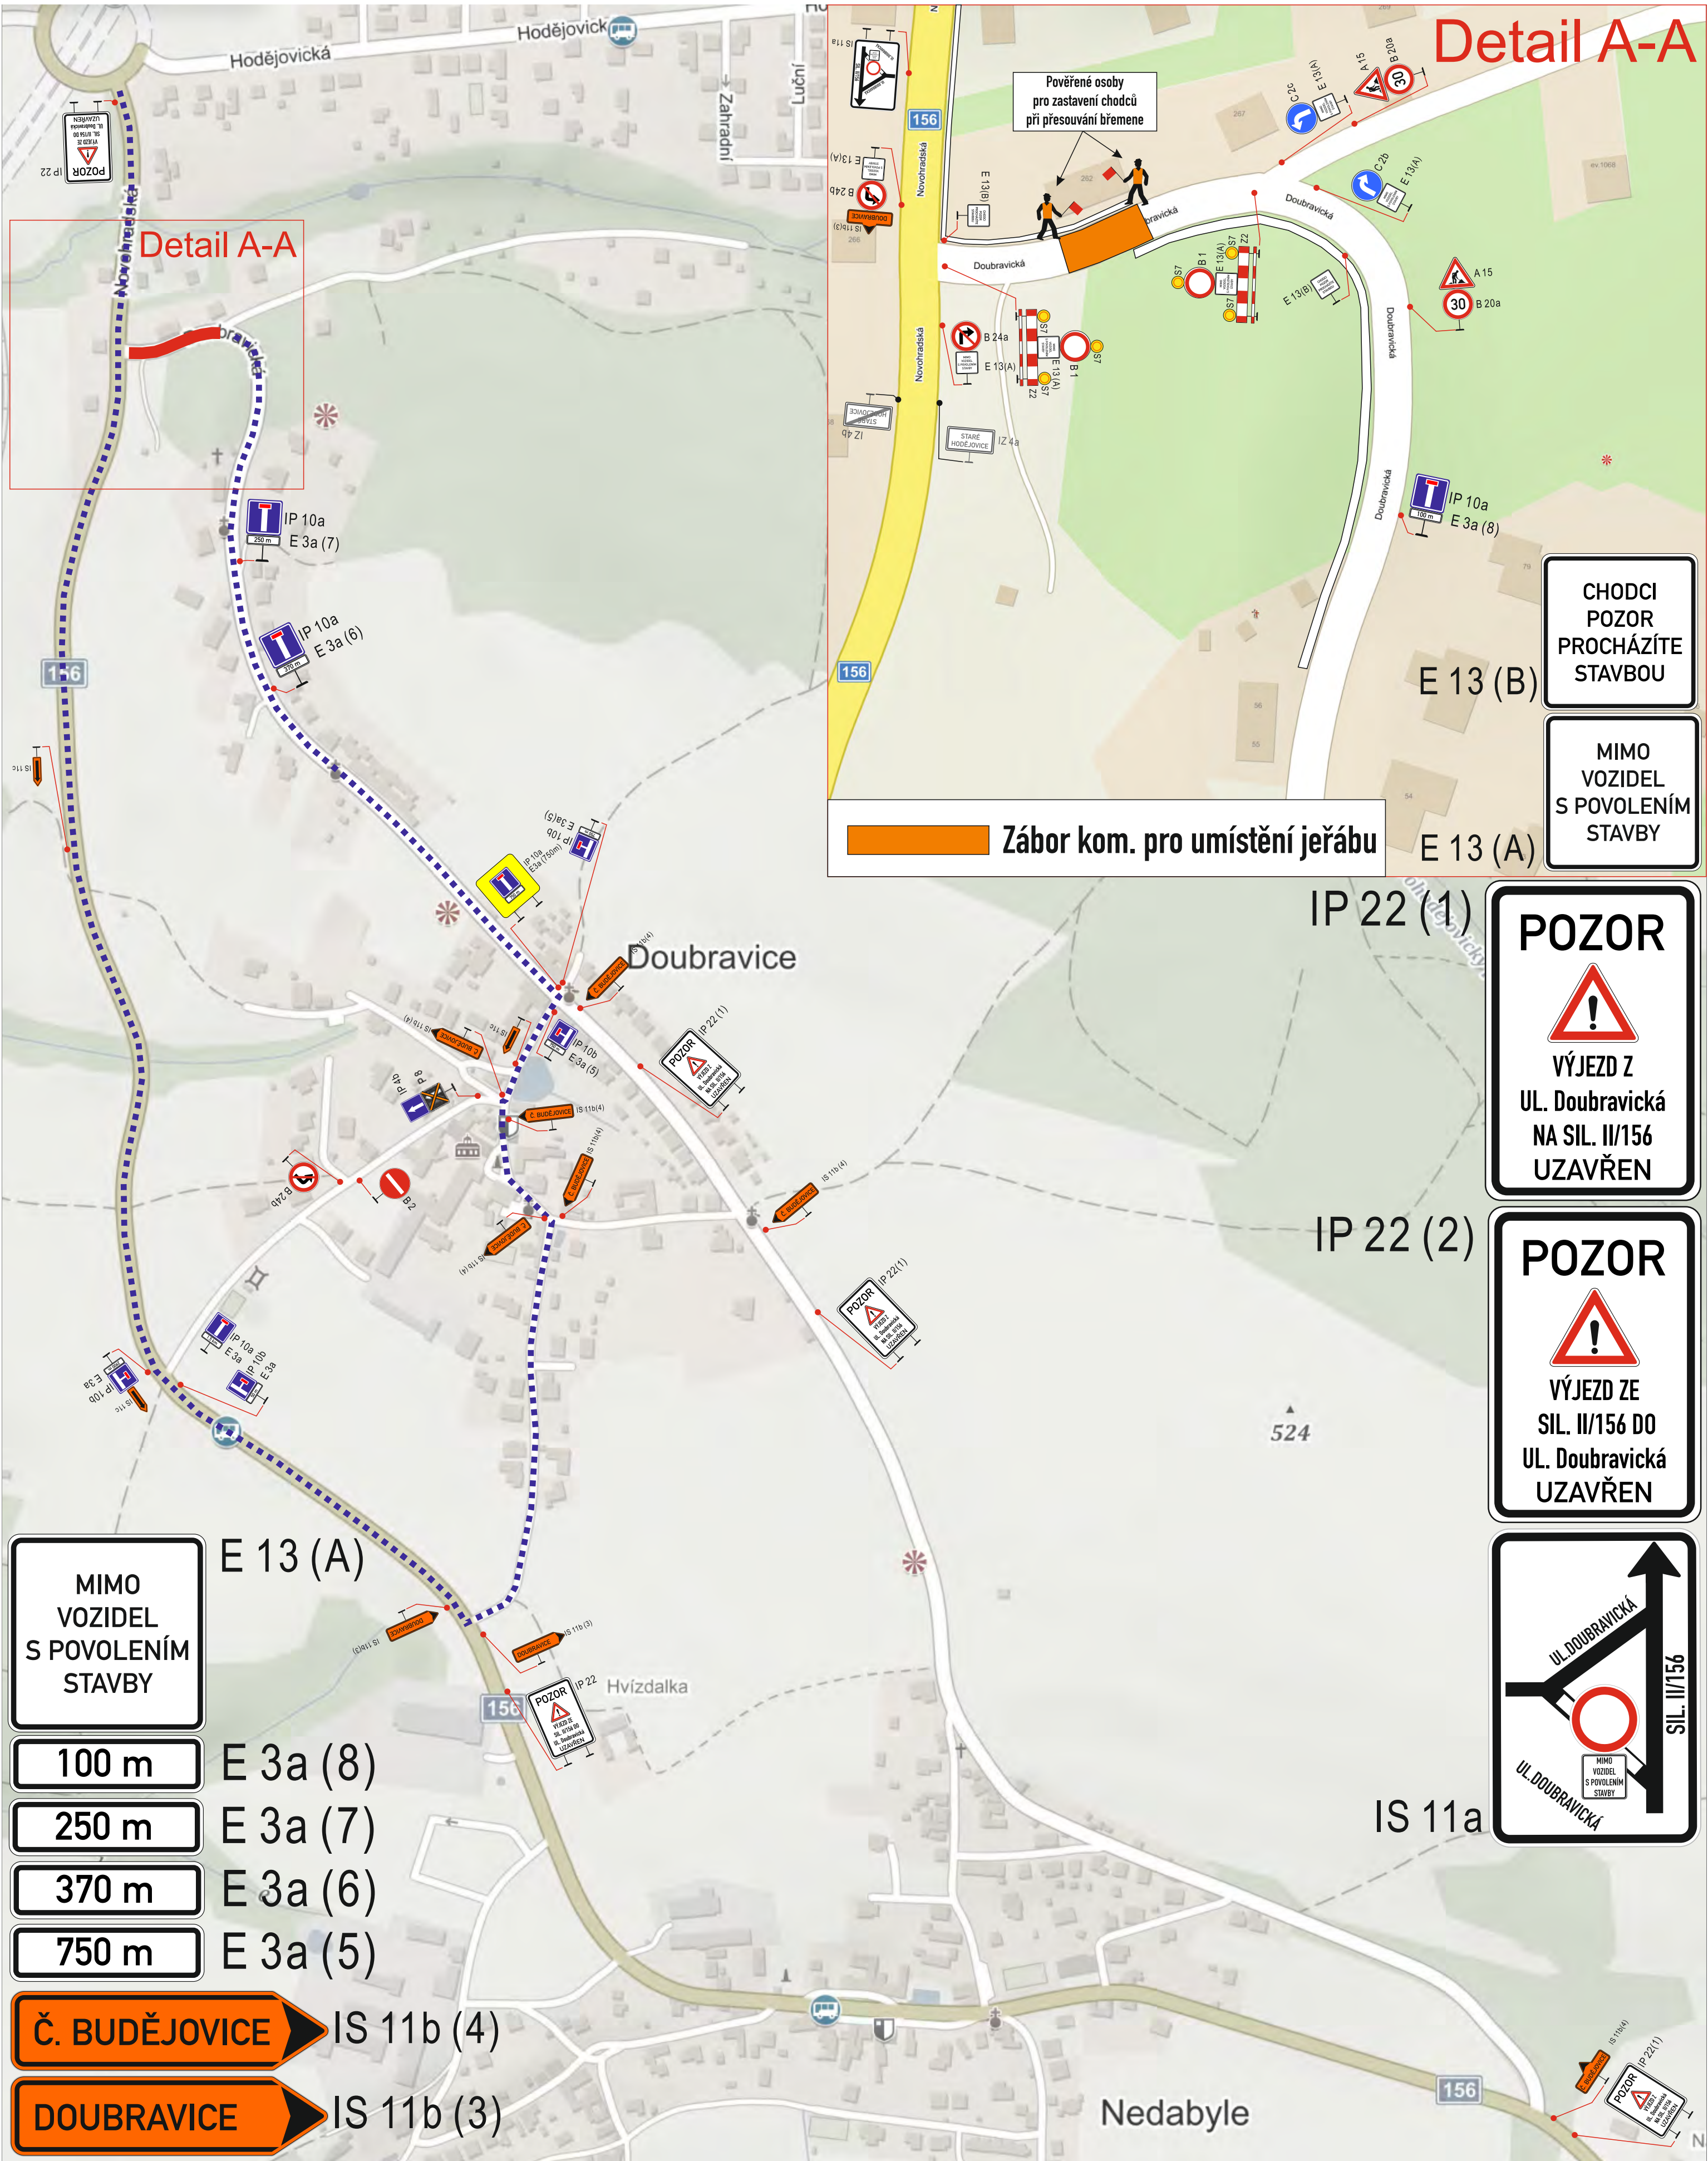

Vyjádření DI PČR ČB:

Dopravně inženýrské opatření		
Uzavírka sil. III/1562 – Doubravice – umístění jeřábu		
Zadavatel: Dritto s.r.o., p. Křiváček, tel: 775 730 336		
Zpracoval: Jiří Kubeš ml.		Dne: 29.04.2025
Email: technik@signistav.cz		Poznámka:
Telefon: 702 100 810		

