



LEGENDA

návrh - SDZ

OT - Státní Kom.

OT - MK


STÁVAJÍCÍ - SDZ


P2

Schválil:.....


Schválil:.....


3K značky s.r.o. Jiráskova 1519, 251 01 Říčany tel.: +420 323 601 237, www.3kznacky.cz, info@3kznacky.cz		
VYPRACOVAL: Matěj Krchov	HL. INŽENÝR PROJEKTU: Jakub Turoň	INVESTOR: KSÚS p.o.
ČÍSLO ZAKÁZKY: 25 03 017 Senohraby	DATUM: 06/2025	
AKCE: Senohraby, BES, III/6031		MĚŘÍTKO: 1:80000
PŘÍLOHA: Zájmová mapa		FORMÁT: 2xA4
		PŘÍLOHA ČÍSLO: A

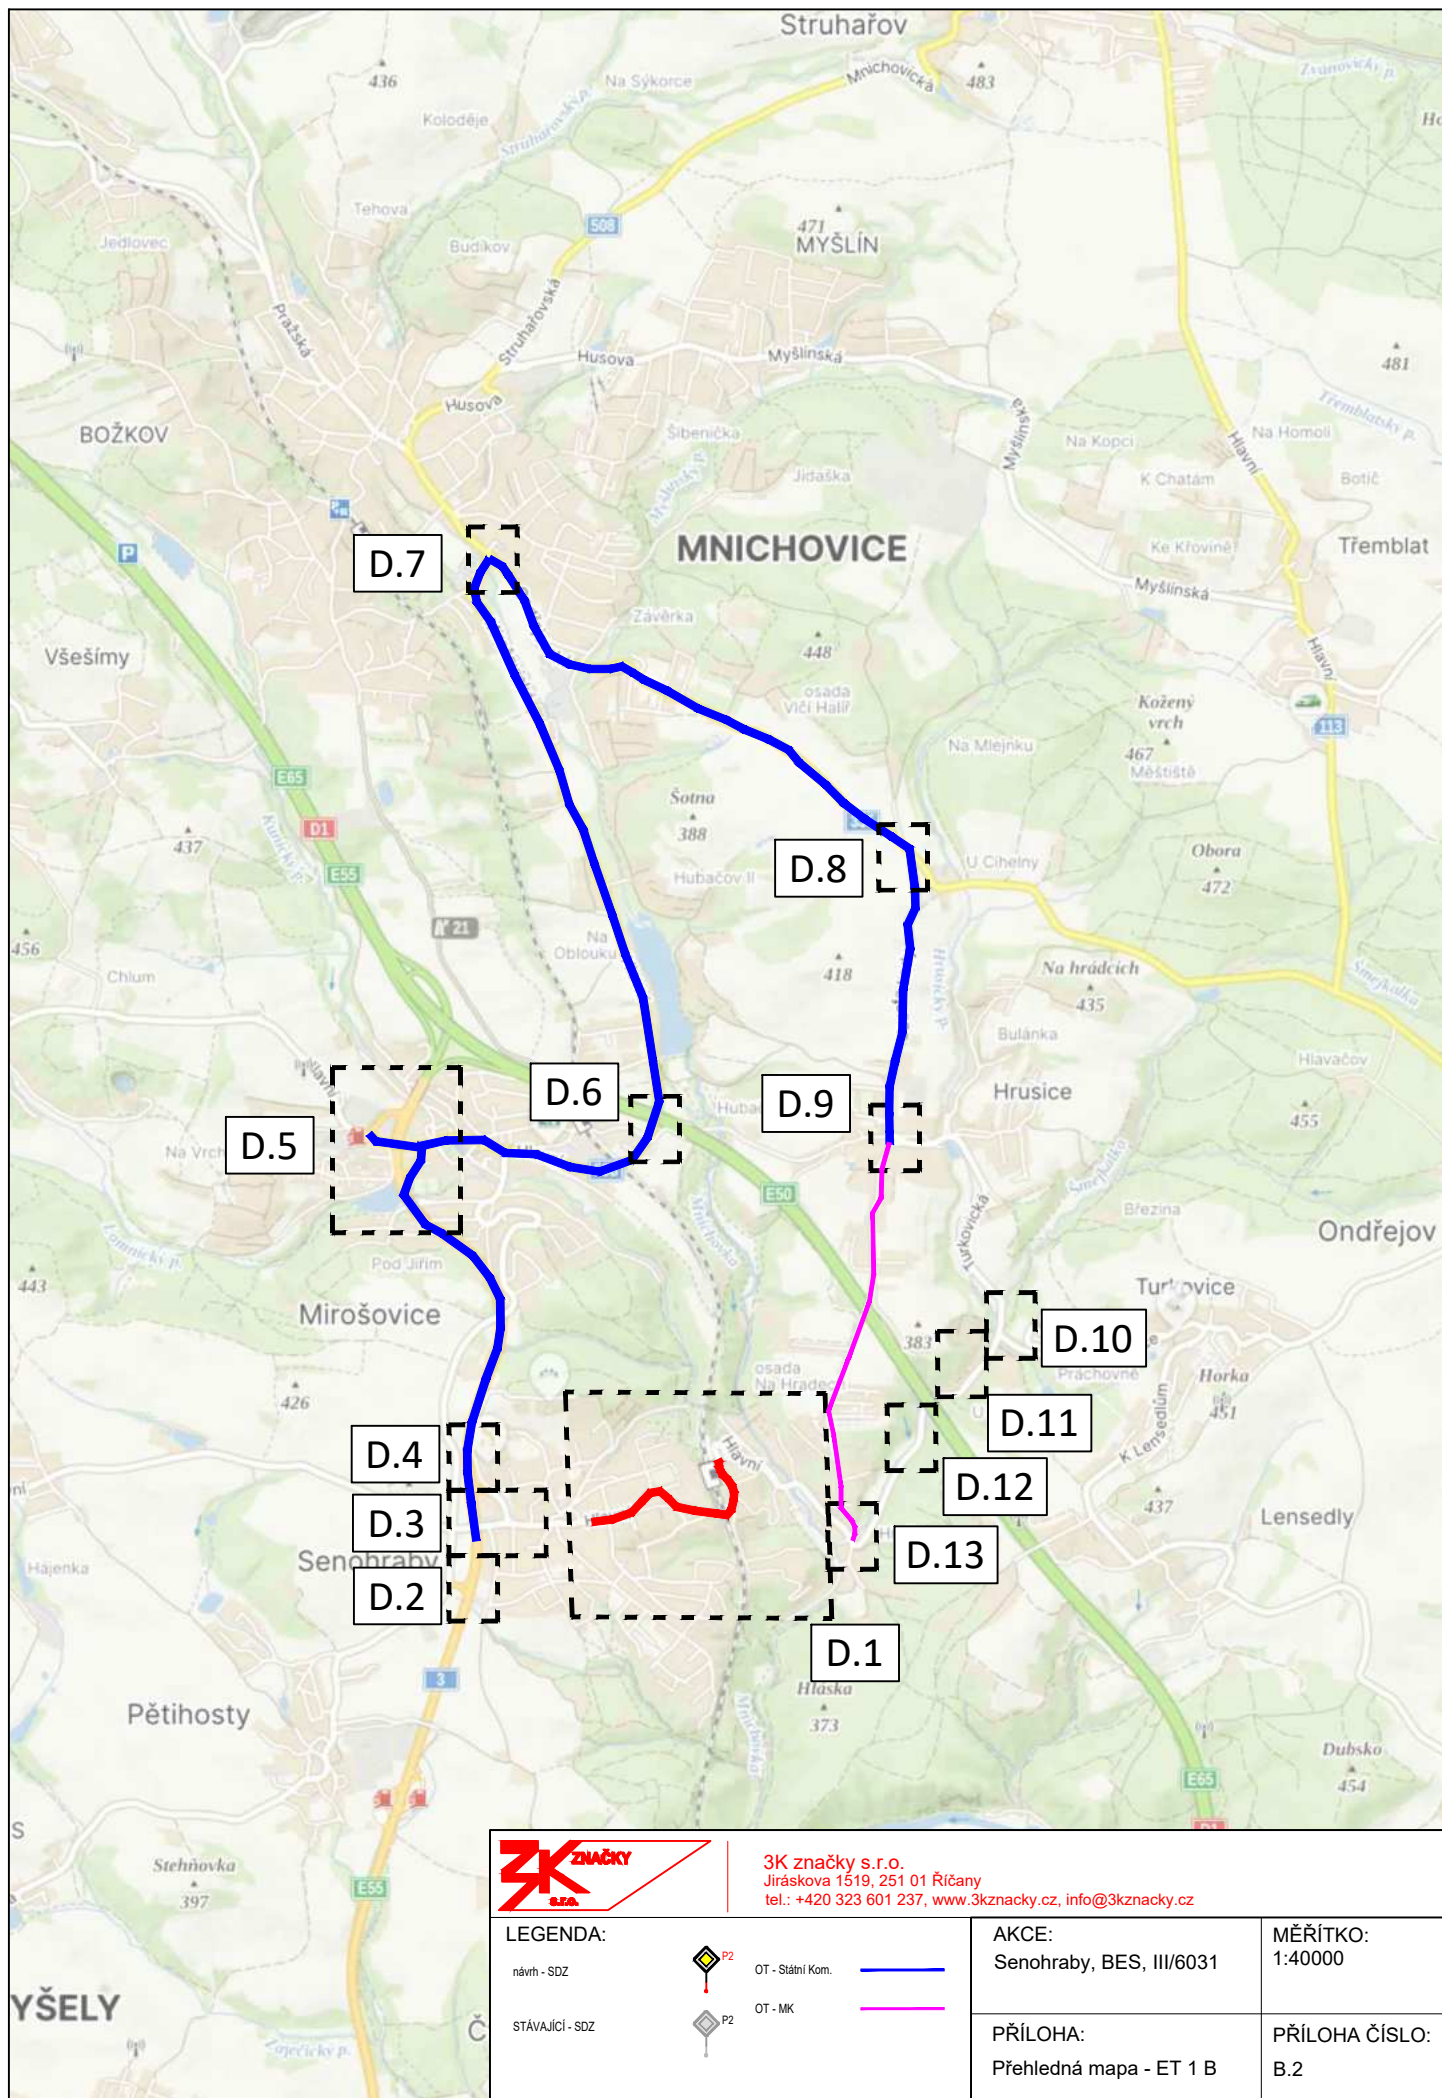


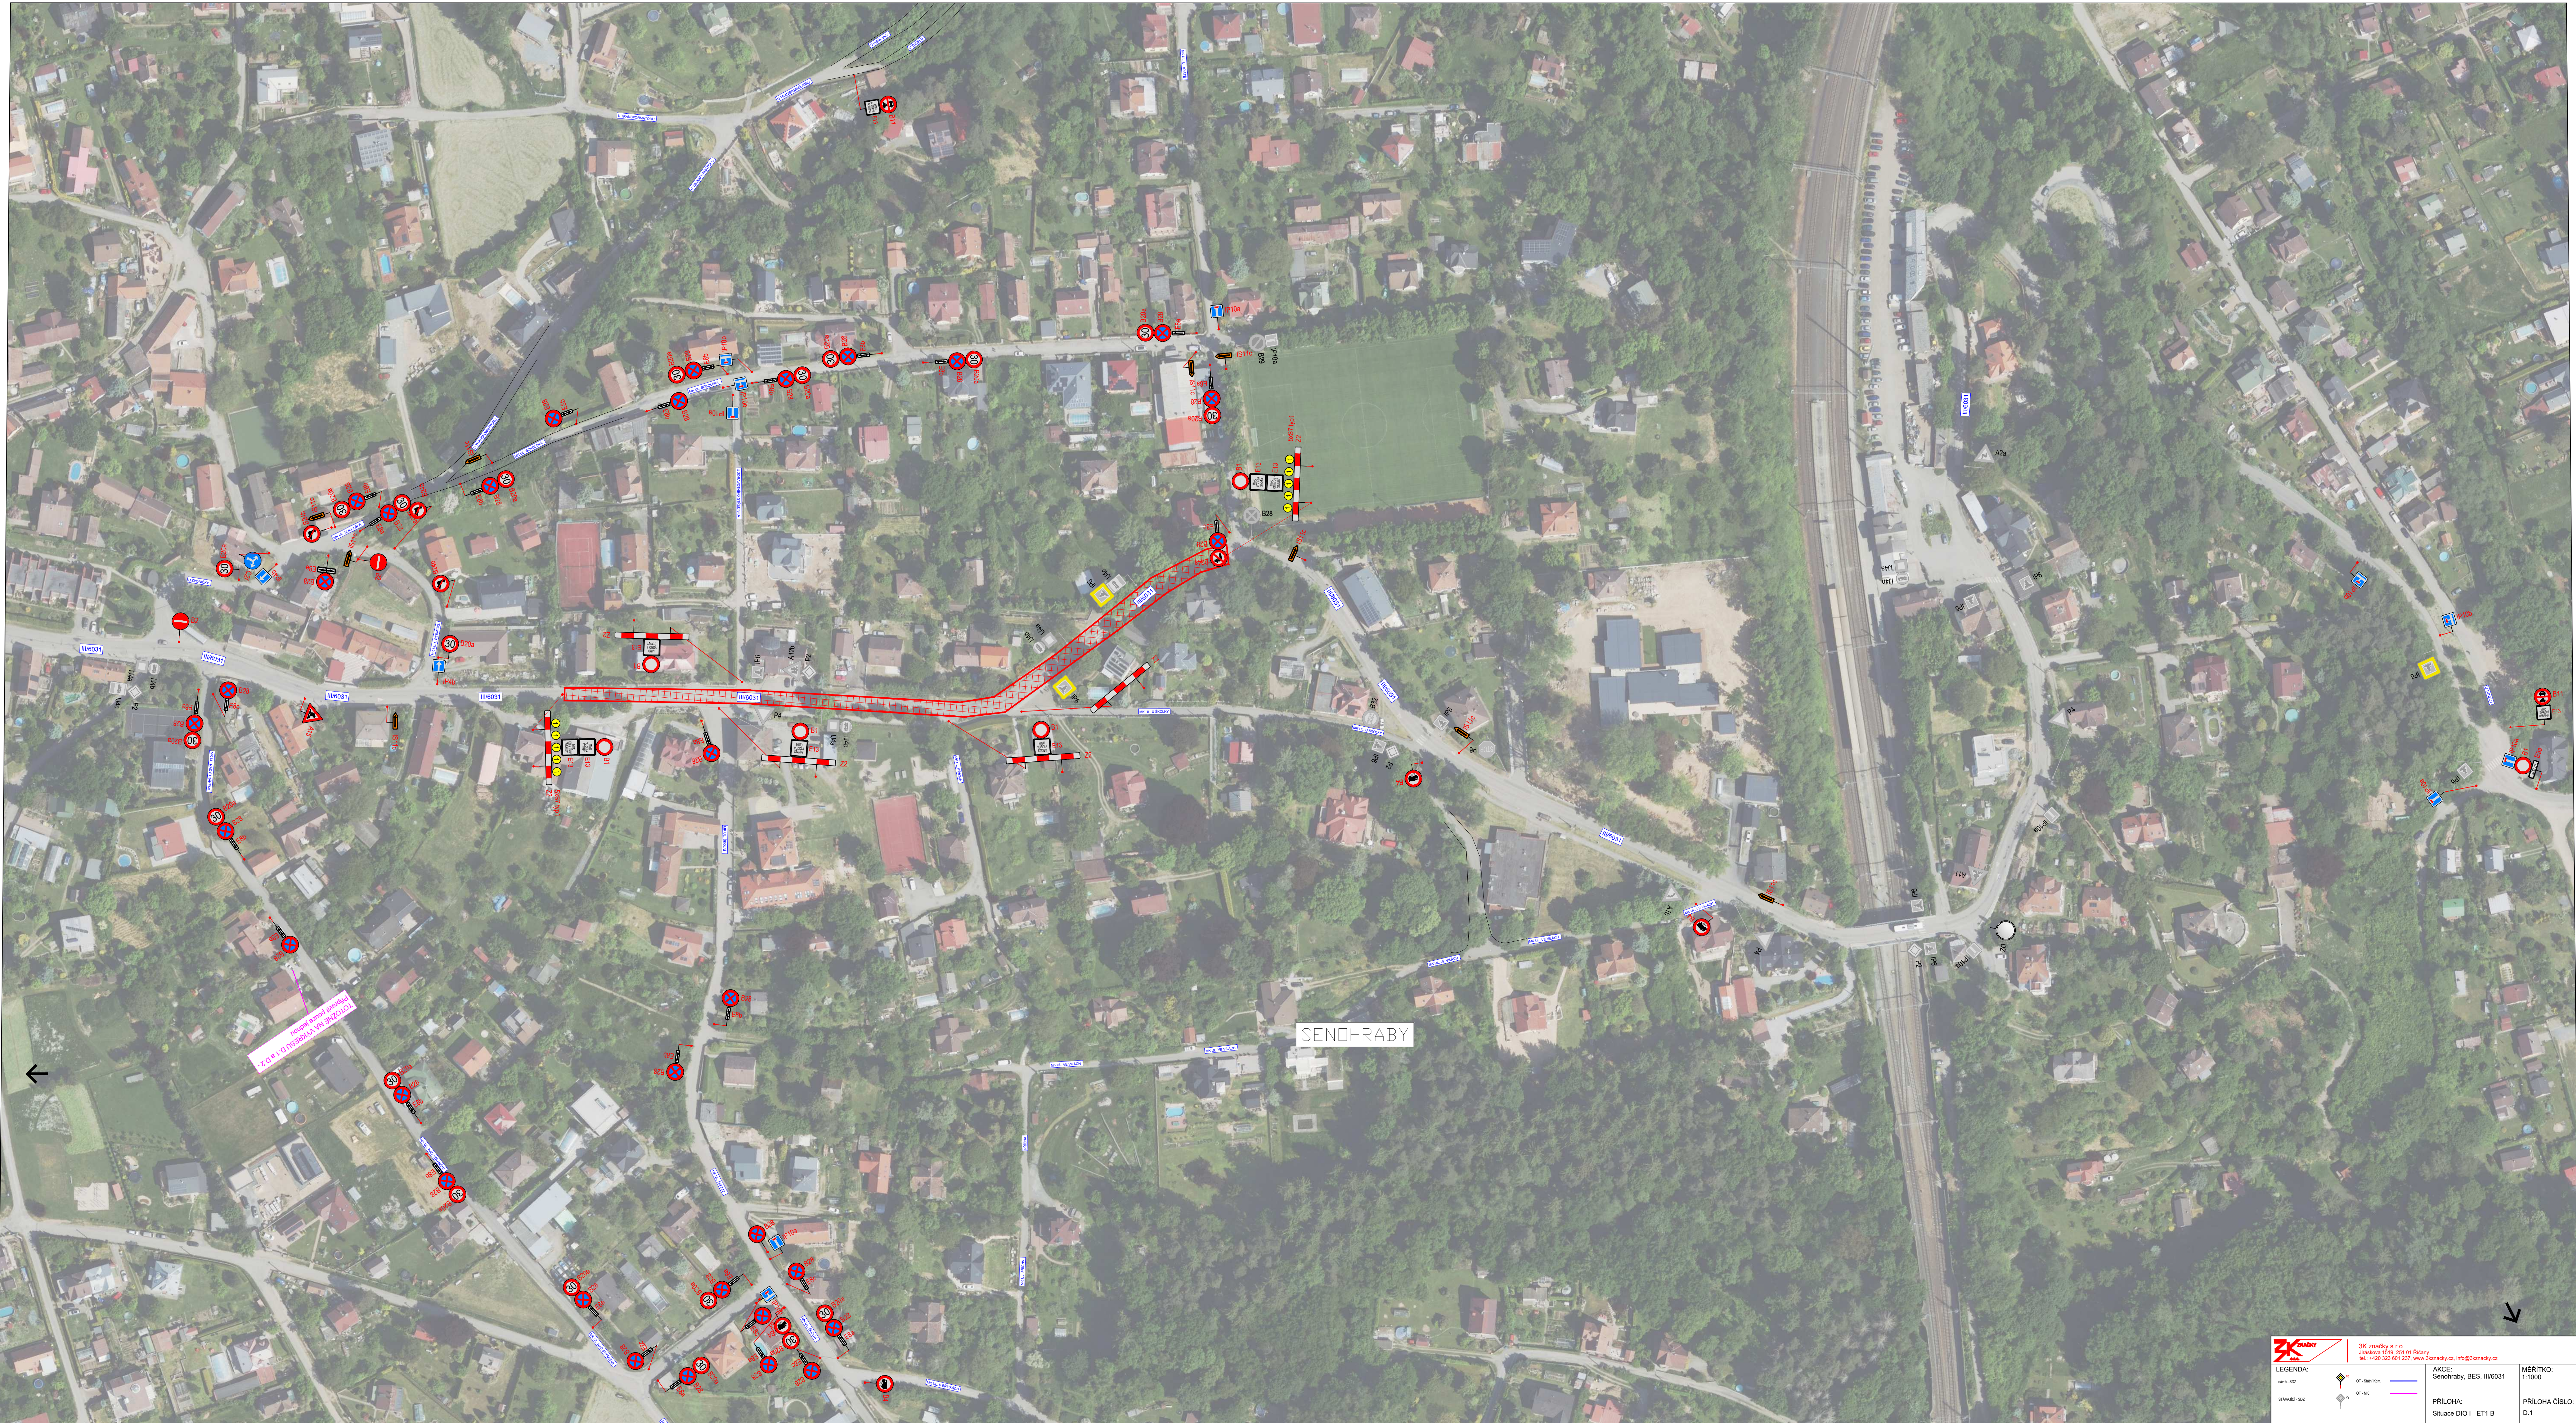

KOPÍROVÁNÍ A ROZMNOŽOVÁNÍ POUZE PO PŘEDCHOZÍM SOUHLASÍ 3K ZNÁČKY s.r.o.

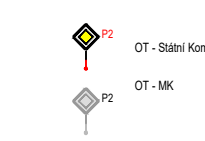 3K ZNÁČKY s.r.o. Jiráskova 1516, 251 01 Říčany tel.: +420 326 601 037, www.3kznacky.cz, info@3kznacky.cz	
LEGENDA: Kód: 002 DRAHA: 002	 OT - Stará Kosa OT - NE
AKCE: Senohraby, BES, III/6031	PŘÍLOHA: Situace DIO I - ET1 B
MĚŘÍTKO: 1:1000	PŘÍLOHA ČÍSLO: D.1

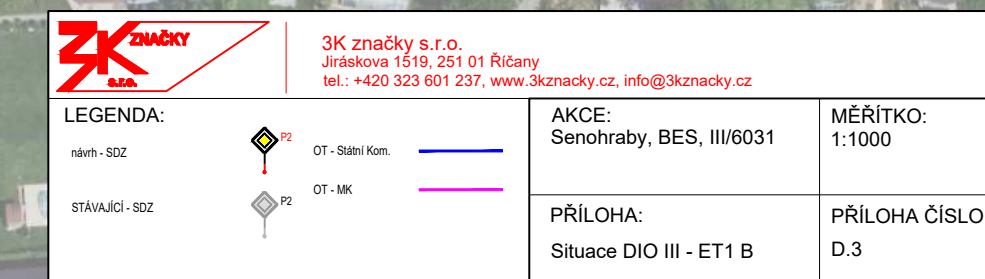

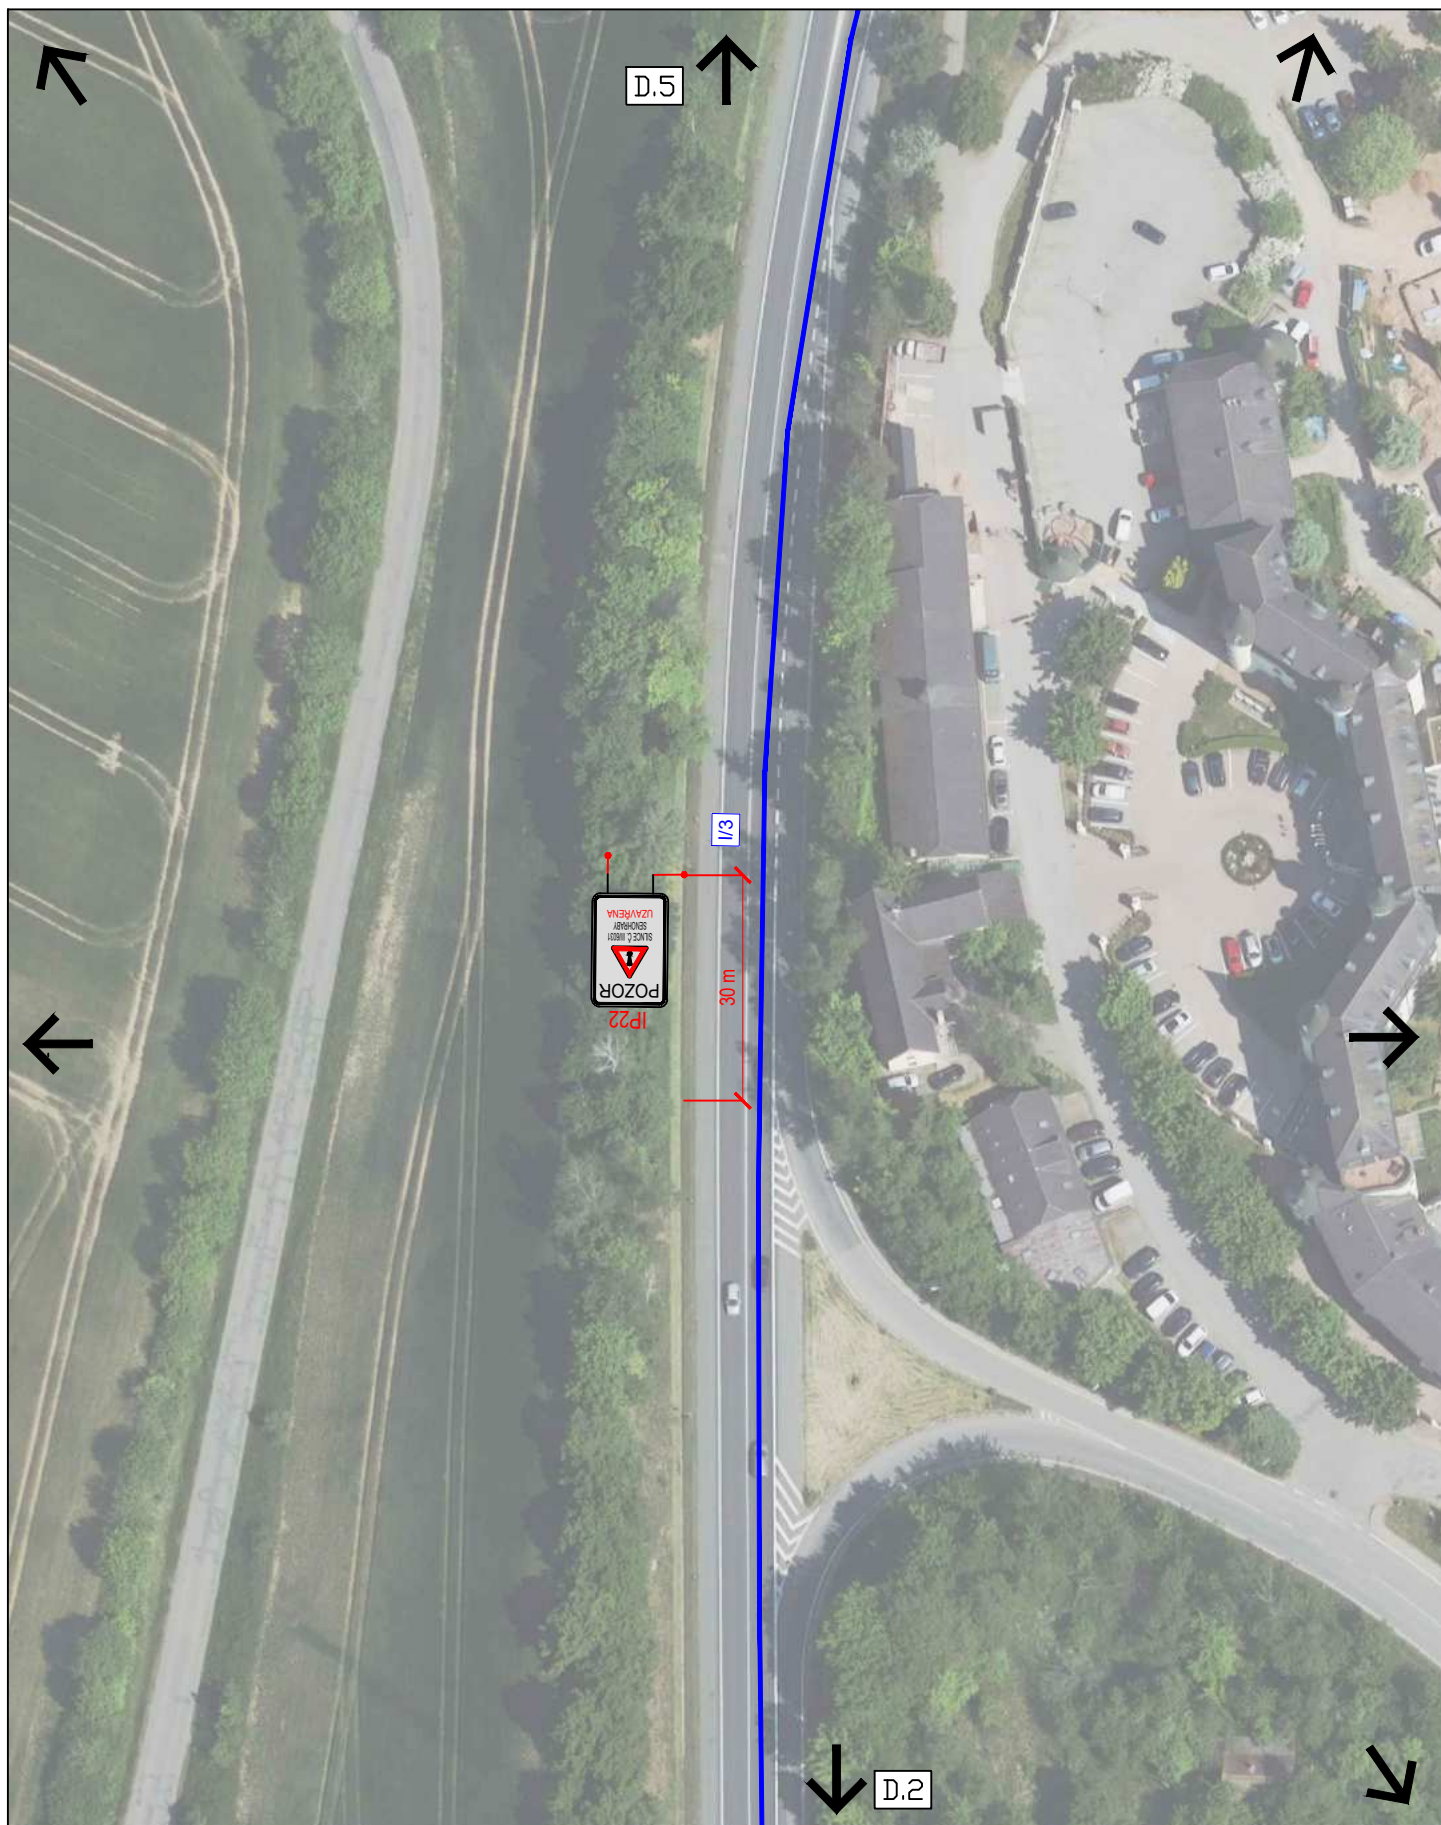

3K značky s.r.o.
Jiráskova 1519, 251 01 Říčany
tel.: +420 323 601 237, www.3kznacky.cz, info@3kznacky.cz

LEGENDA:

návrh - SDZ

STÁVAJÍCÍ - SDZ



OT - Státní Kom.



OT - MK



AKCE:

Senohraby, BES, III/6031

PŘÍLOHA:


Situace DIO IV - ET1 B

MĚŘÍTKO:

1:1000

PŘÍLOHA ČÍSLO:

D.4

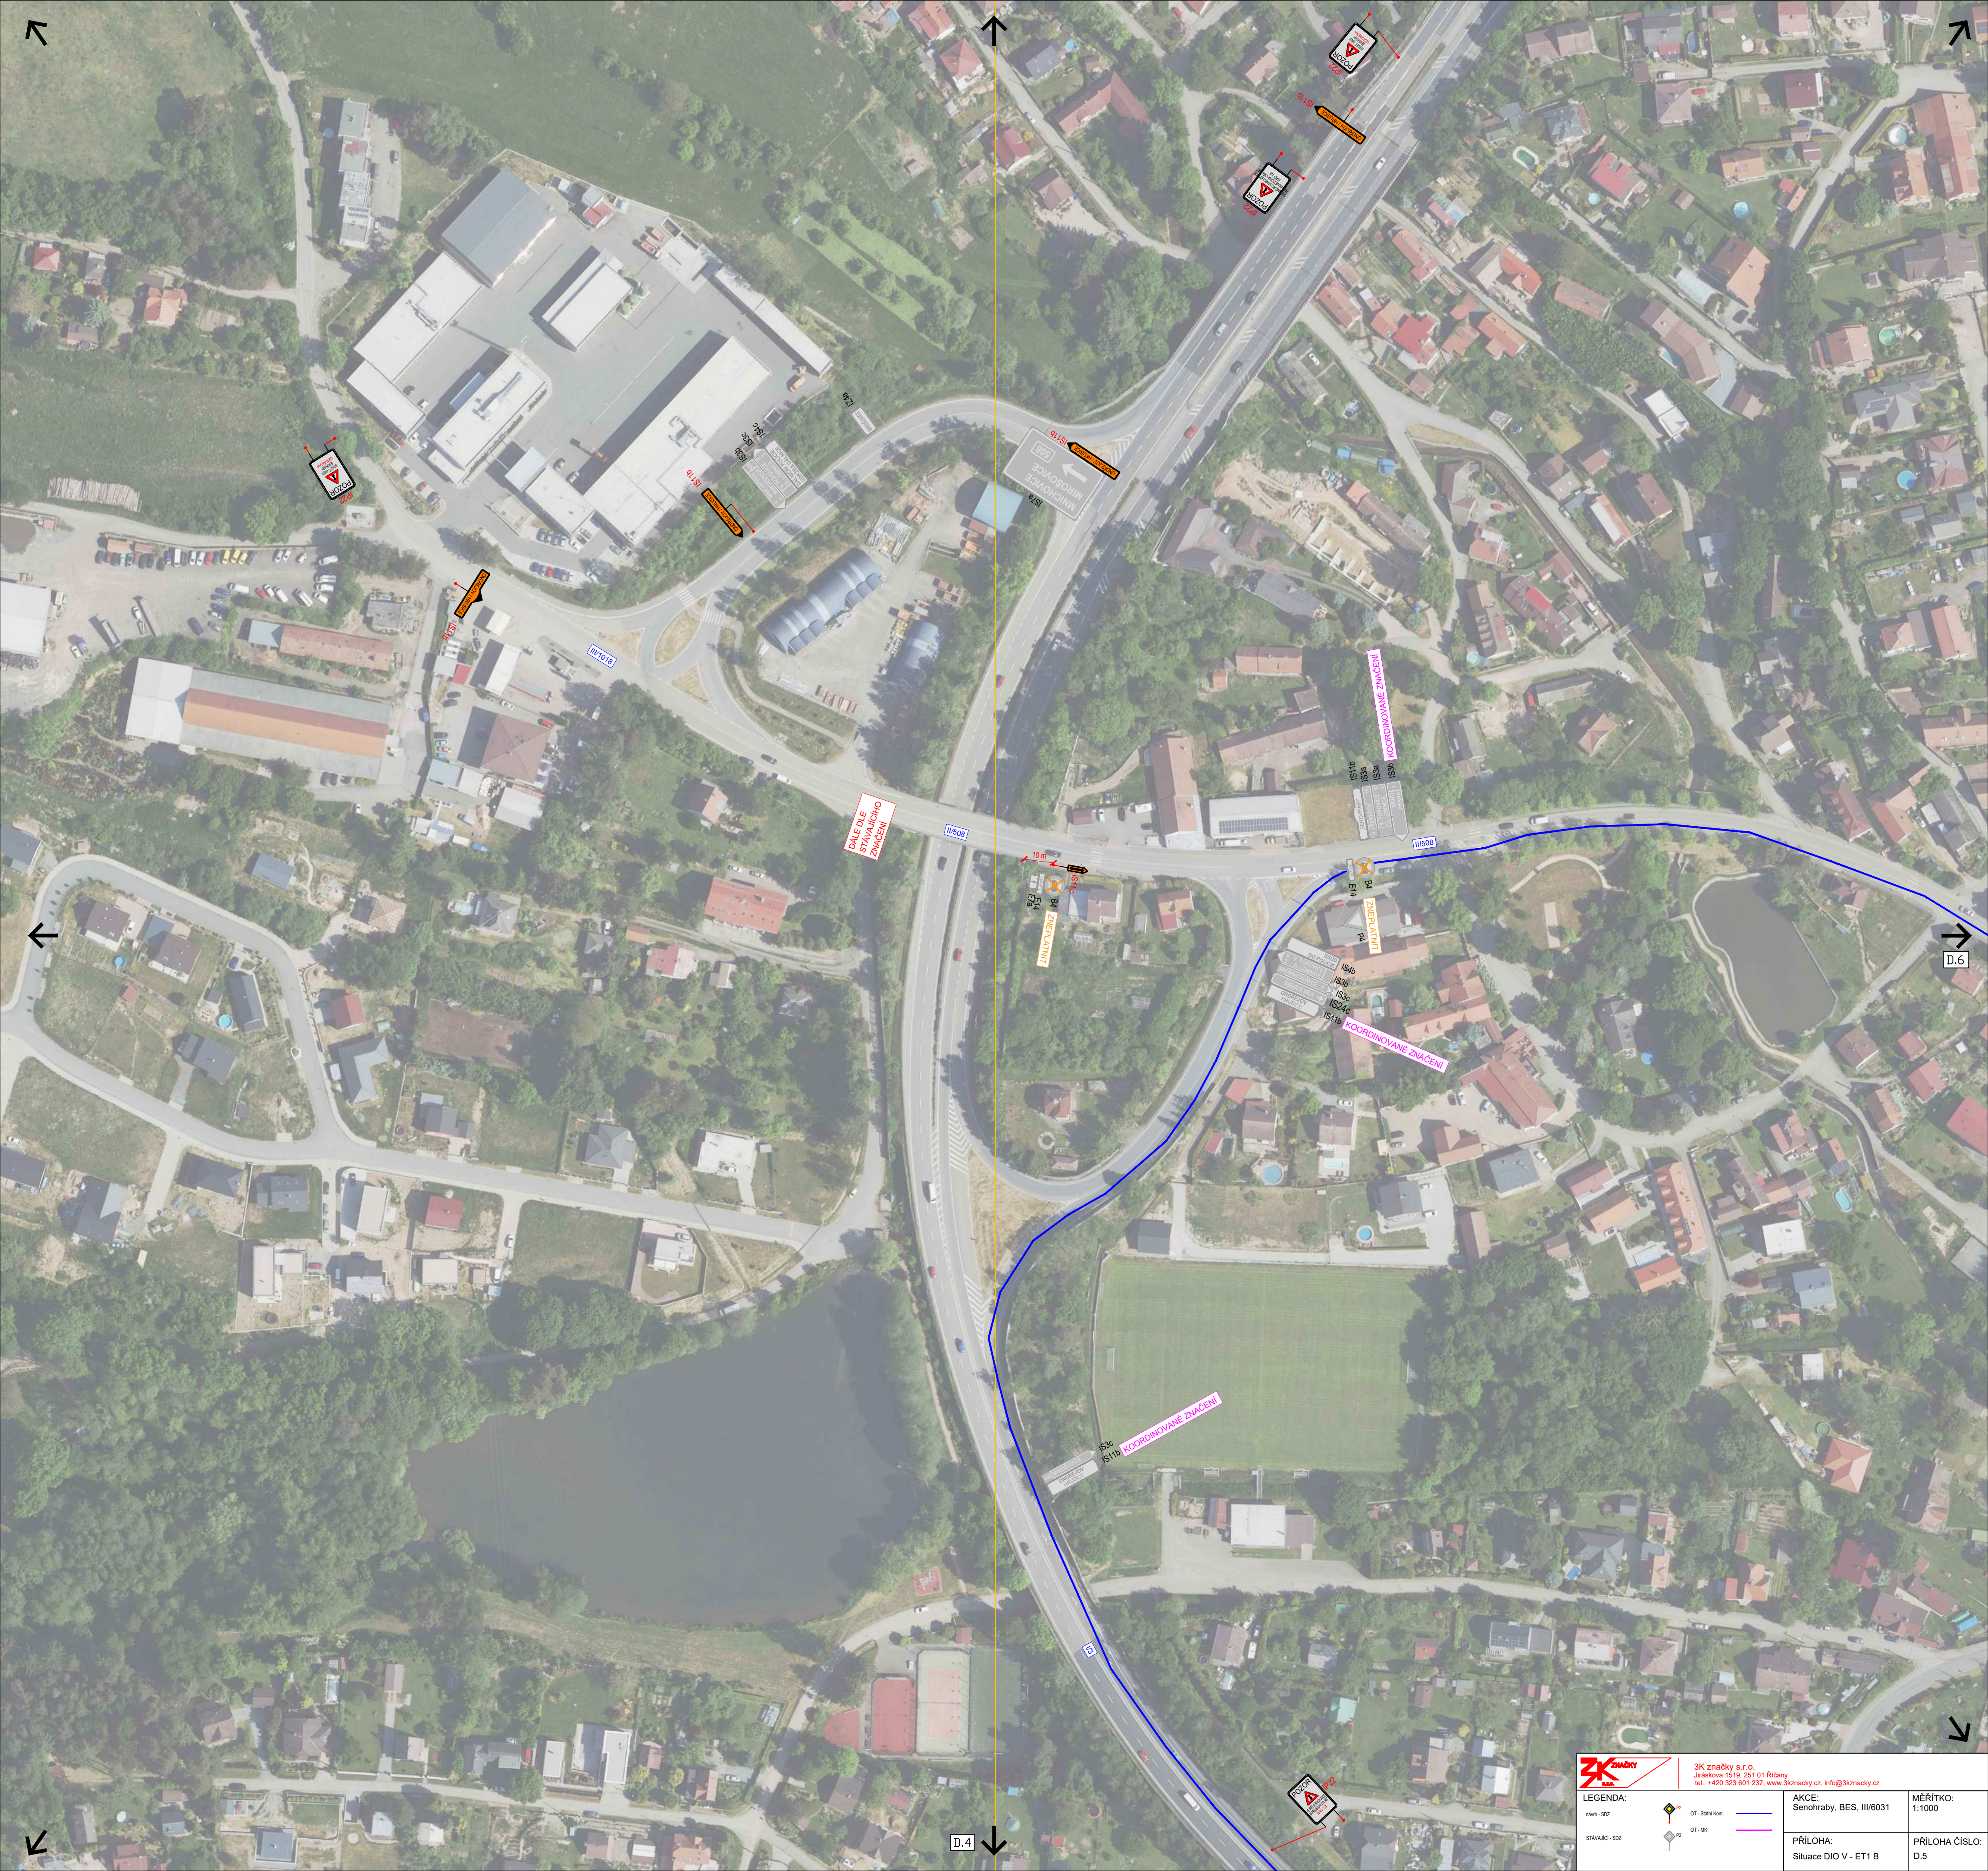




3K značky s.r.o.
Jiráskova 1518, 251 01 Říčany
tel.: +420 323 601 237, [www.3kznacky.cz](mailto:info@3kznacky.cz), info@3kznacky.cz

LEGENDA:
návrh - SZZ
stávající - SZZ
DIO - Státní Kom.
DIO - MK
P2
P2

AKCE:
Senohraby, BES, III/6031
PŘÍLOHA:
Situace DIO V - ET1 B
MÉRÍTKO:
1:1000
PŘÍLOHA ČÍSLO:
D.5

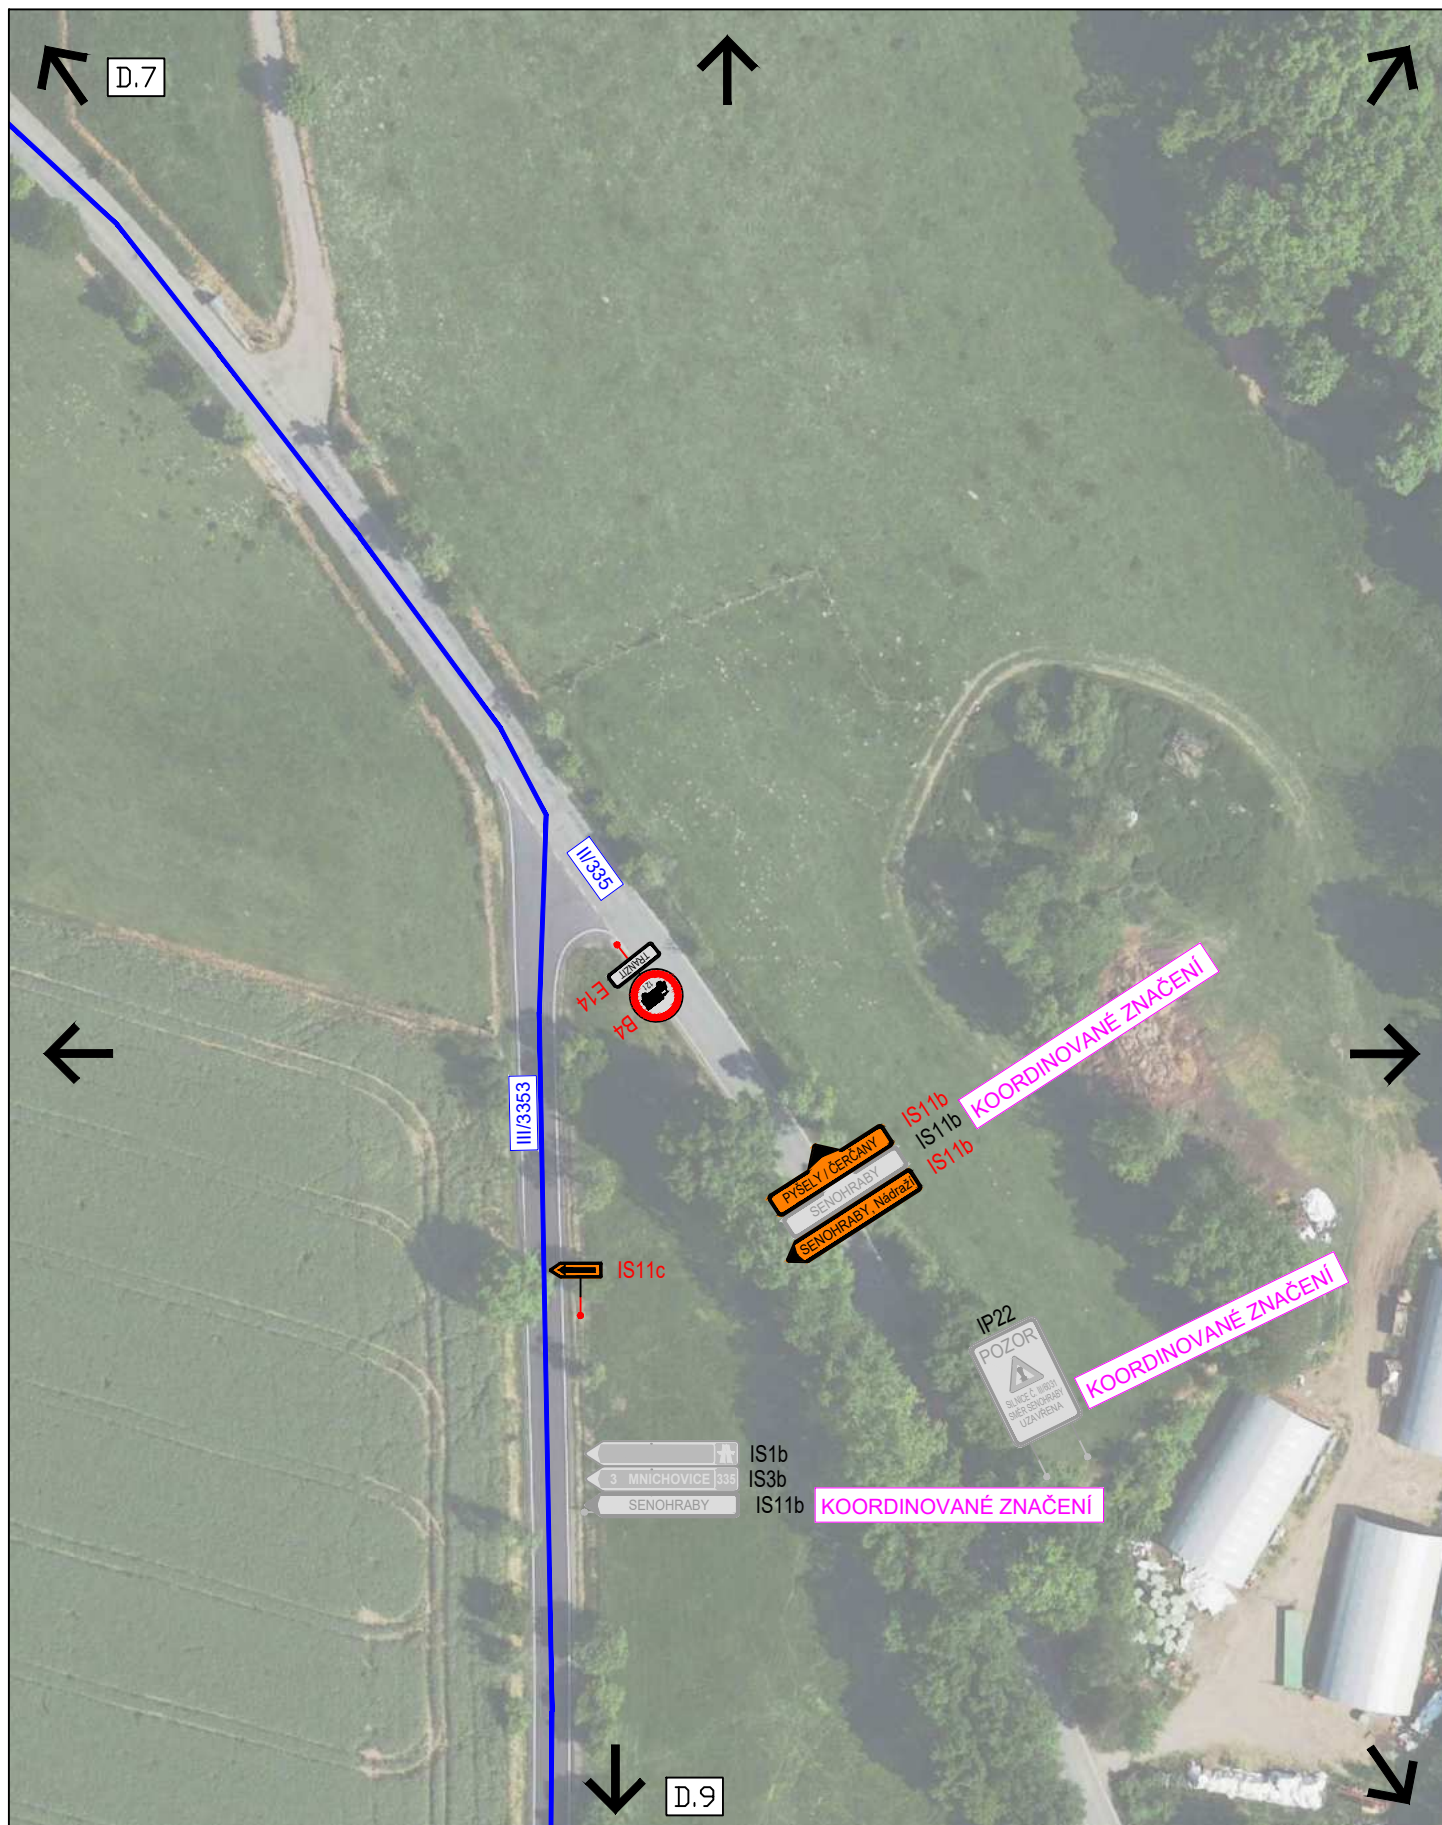

3K značky s.r.o.
Jiráskova 1519, 251 01 Říčany
tel.: +420 323 601 237, www.3kznacky.cz, info@3kznacky.cz

LEGENDA:

návrh - SDZ

STÁVAJÍCÍ - SDZ



OT - Státní Kom.



OT - MK

AKCE:

Senohraby, BES, III/6031

PŘÍLOHA:


Situace DIO VIII - ET1 B

MĚŘÍTKO:


1:1000

PŘÍLOHA ČÍSLO:

D.8

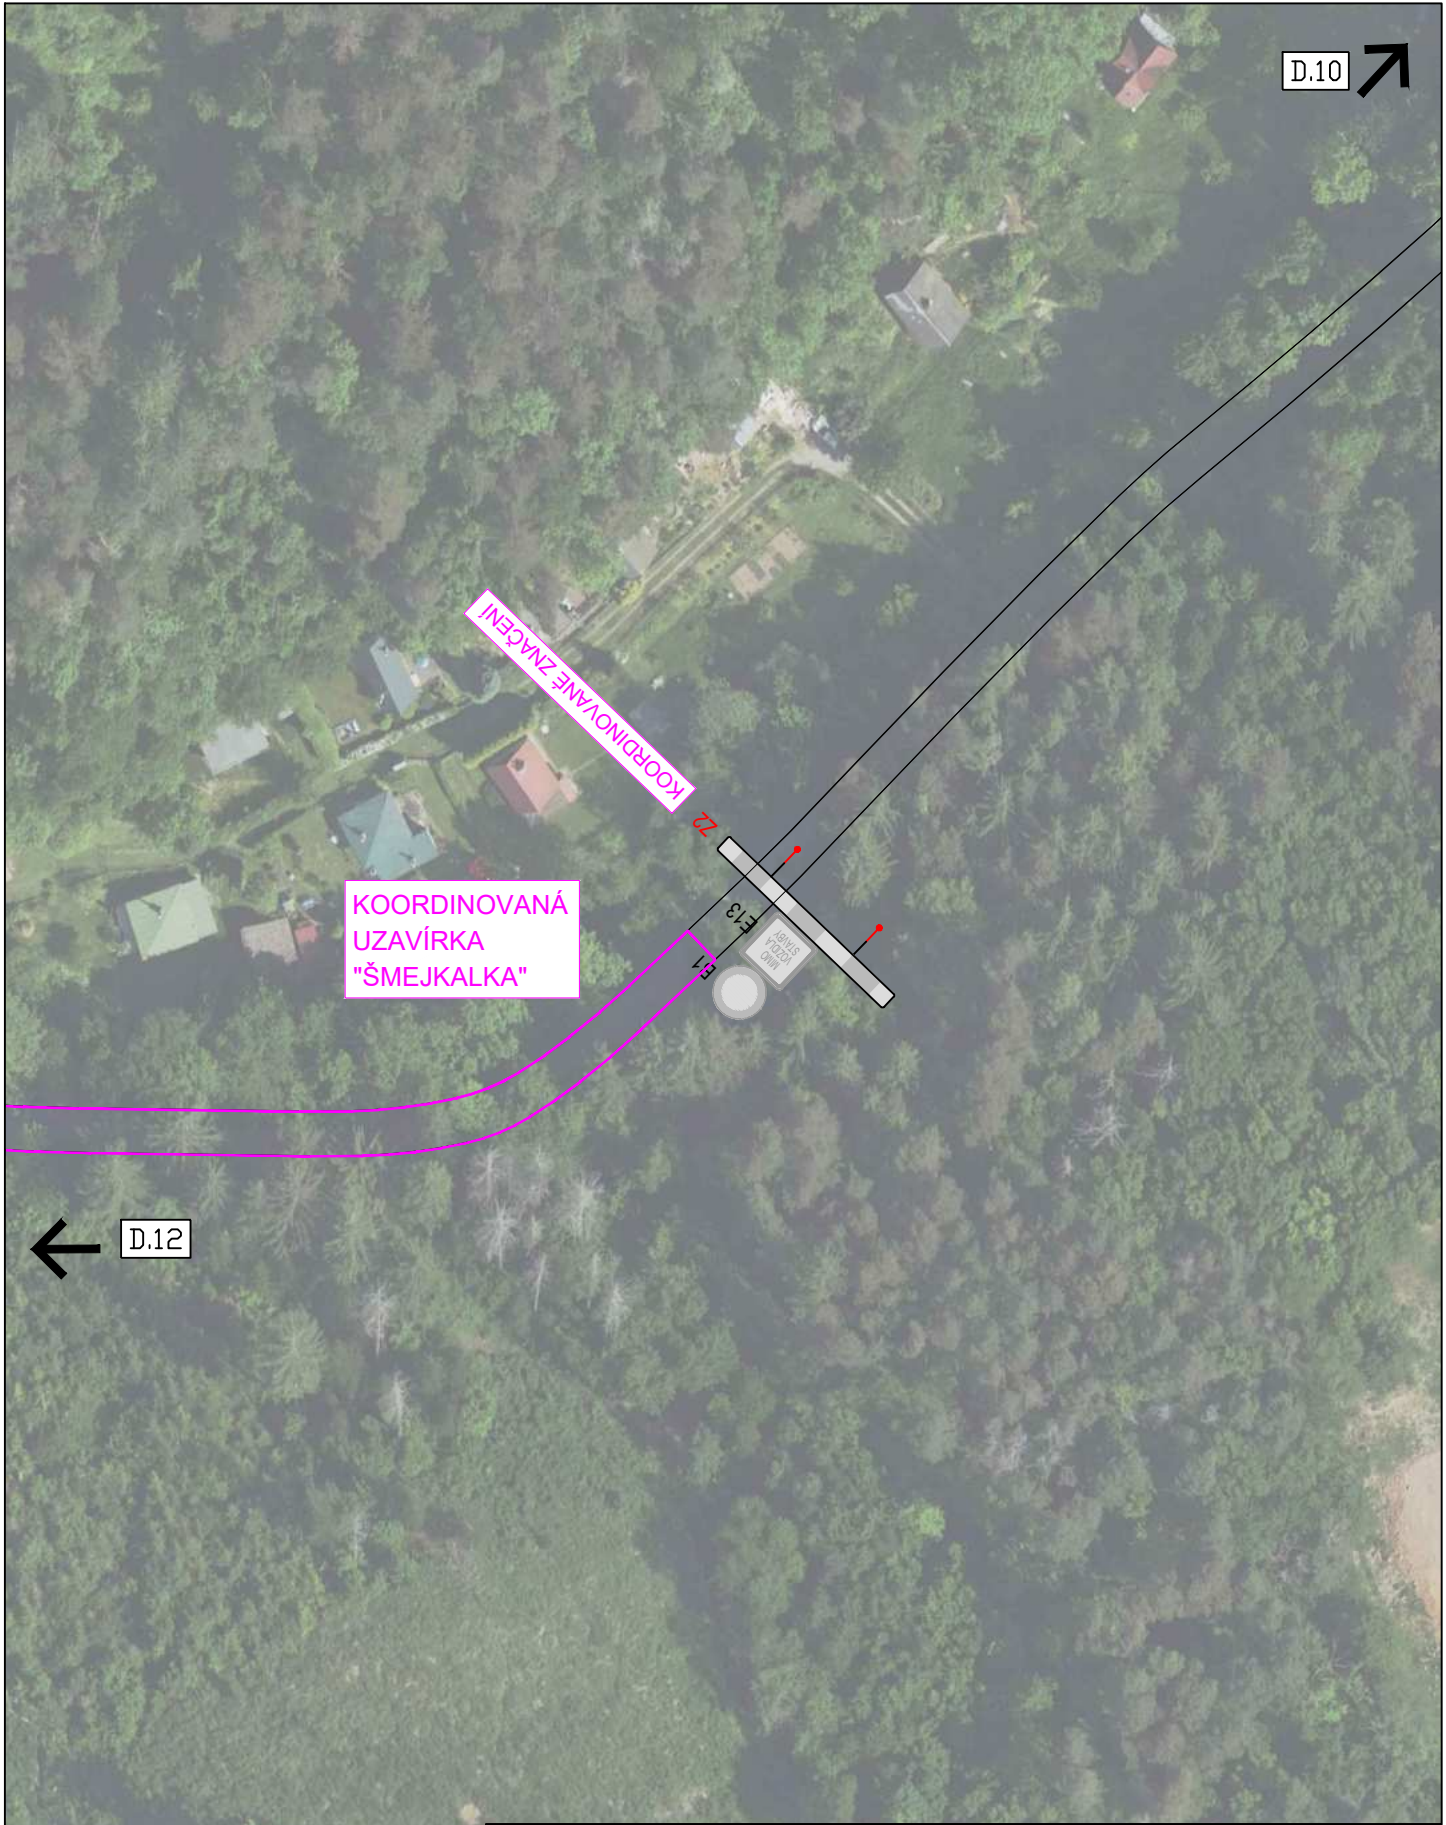

		3K značky s.r.o. Jiráskova 1519, 251 01 Říčany tel.: +420 323 601 237, www.3kznacky.cz , info@3kznacky.cz	
LEGENDA:		AKCE:	MĚŘÍTKO:
návrh - SDZ		Senohraby, BES, III/6031	1:1000
STÁVAJÍCÍ - SDZ		PŘÍLOHA:	PŘÍLOHA ČÍSLO:
		Situace DIO XI - ET1 B	D.11

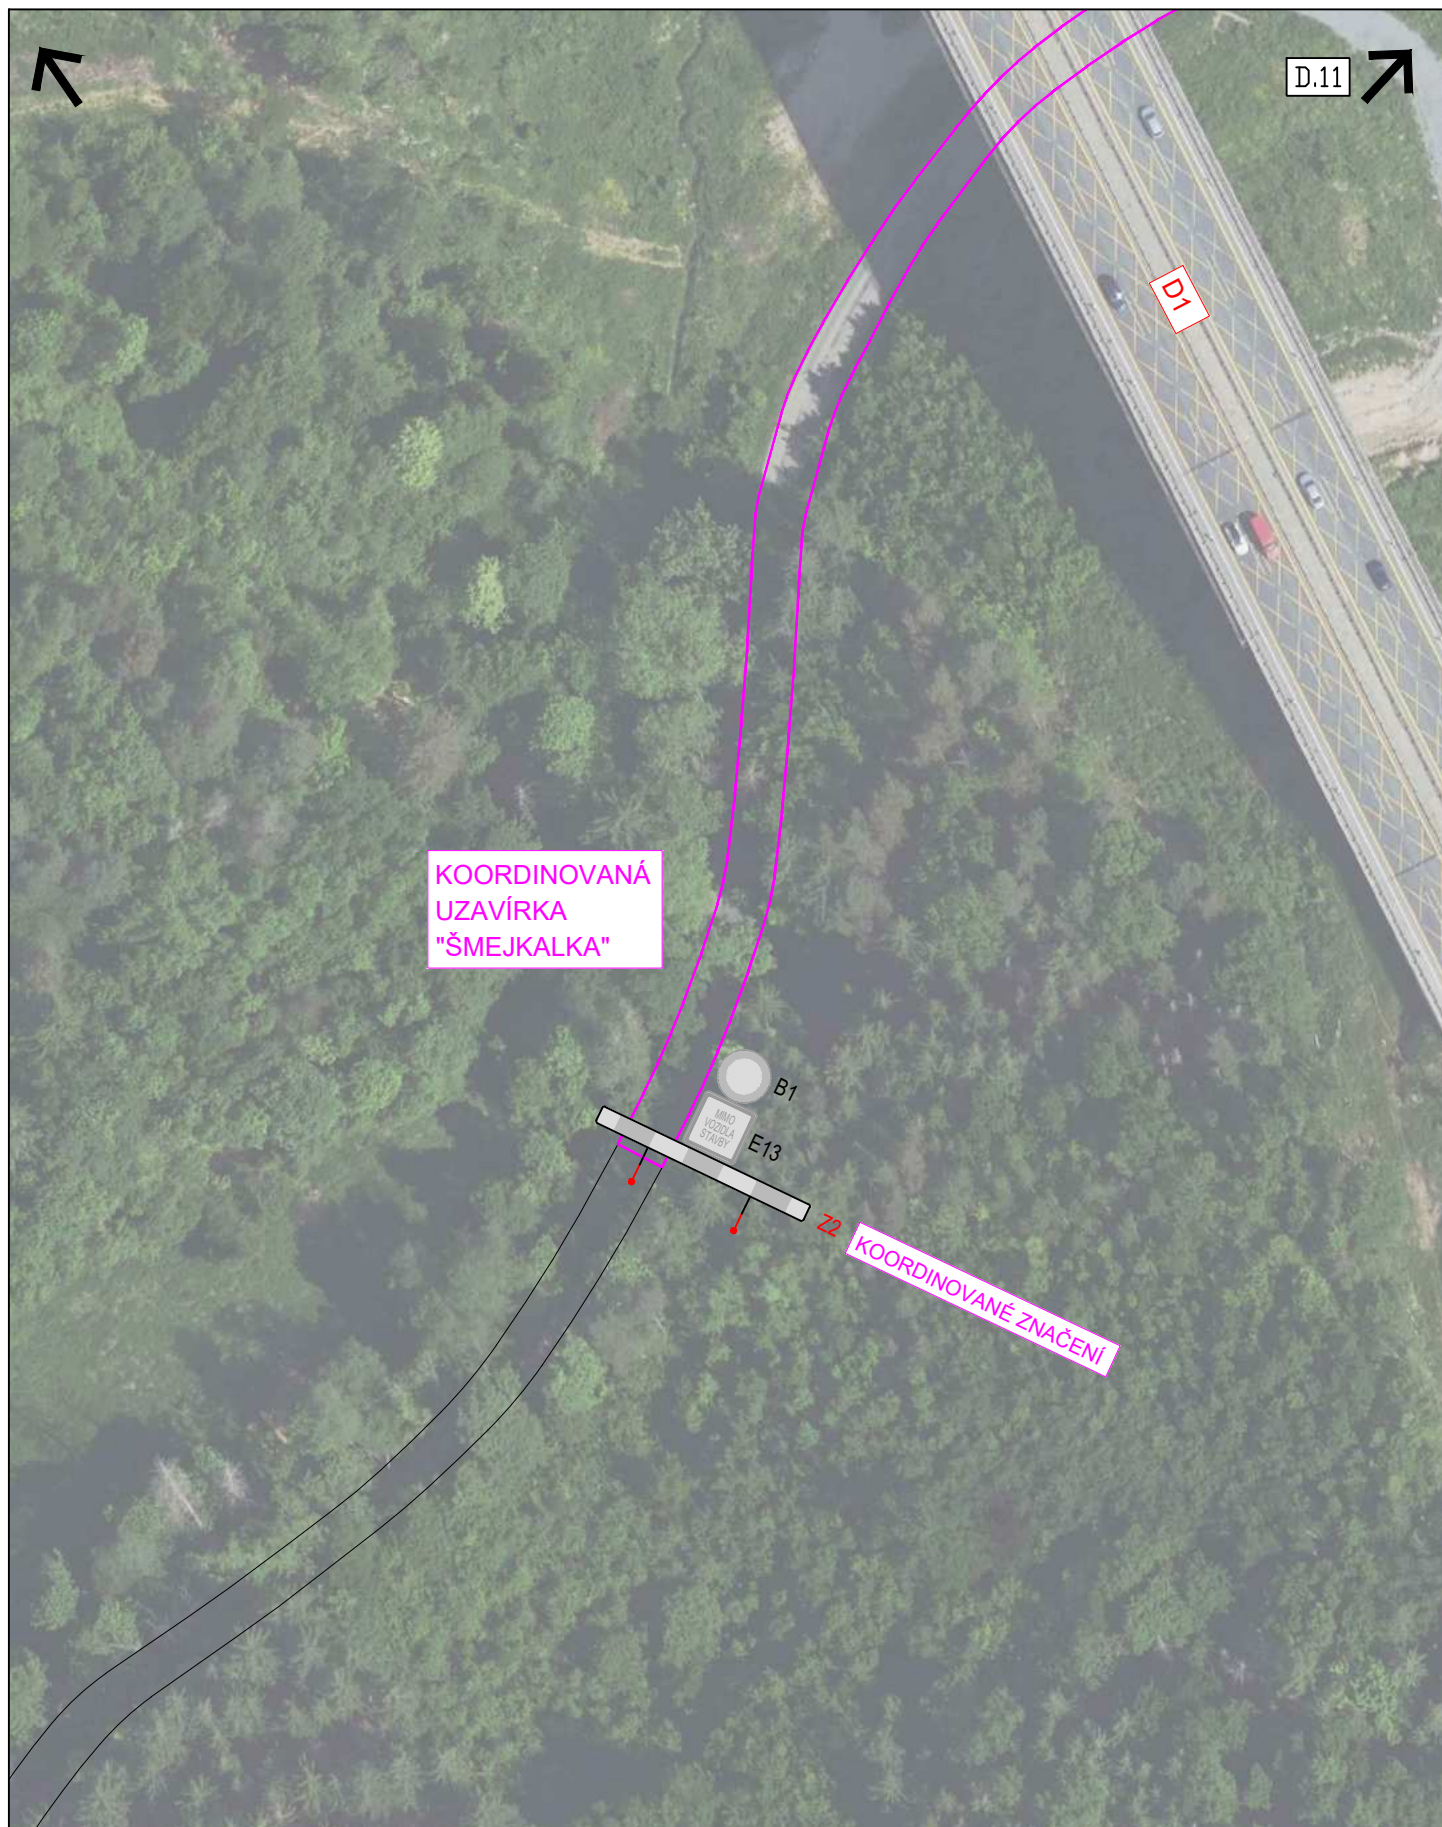

3K značky s.r.o.
Jiráskova 1519, 251 01 Říčany
tel.: +420 323 601 237, www.3kznacky.cz, info@3kznacky.cz

LEGENDA:

návrh - SDZ

STÁVAJÍCÍ - SDZ



OT - Státní Kom.



OT - MK

AKCE:

Senohraby, BES, III/6031

PŘÍLOHA:

Situace DIO XII - ET1 B

MĚŘÍTKO:

1:1000

PŘÍLOHA ČÍSLO:

D.12

