# ŘEZY VÝKOPY

**NF050-1**
**50x35 cm - CHODNÍK**




**NF080-1**
**80x35 cm - ROSTLÝ TERÉN**




**NR120-1**
**120x50 cm - komunikace**




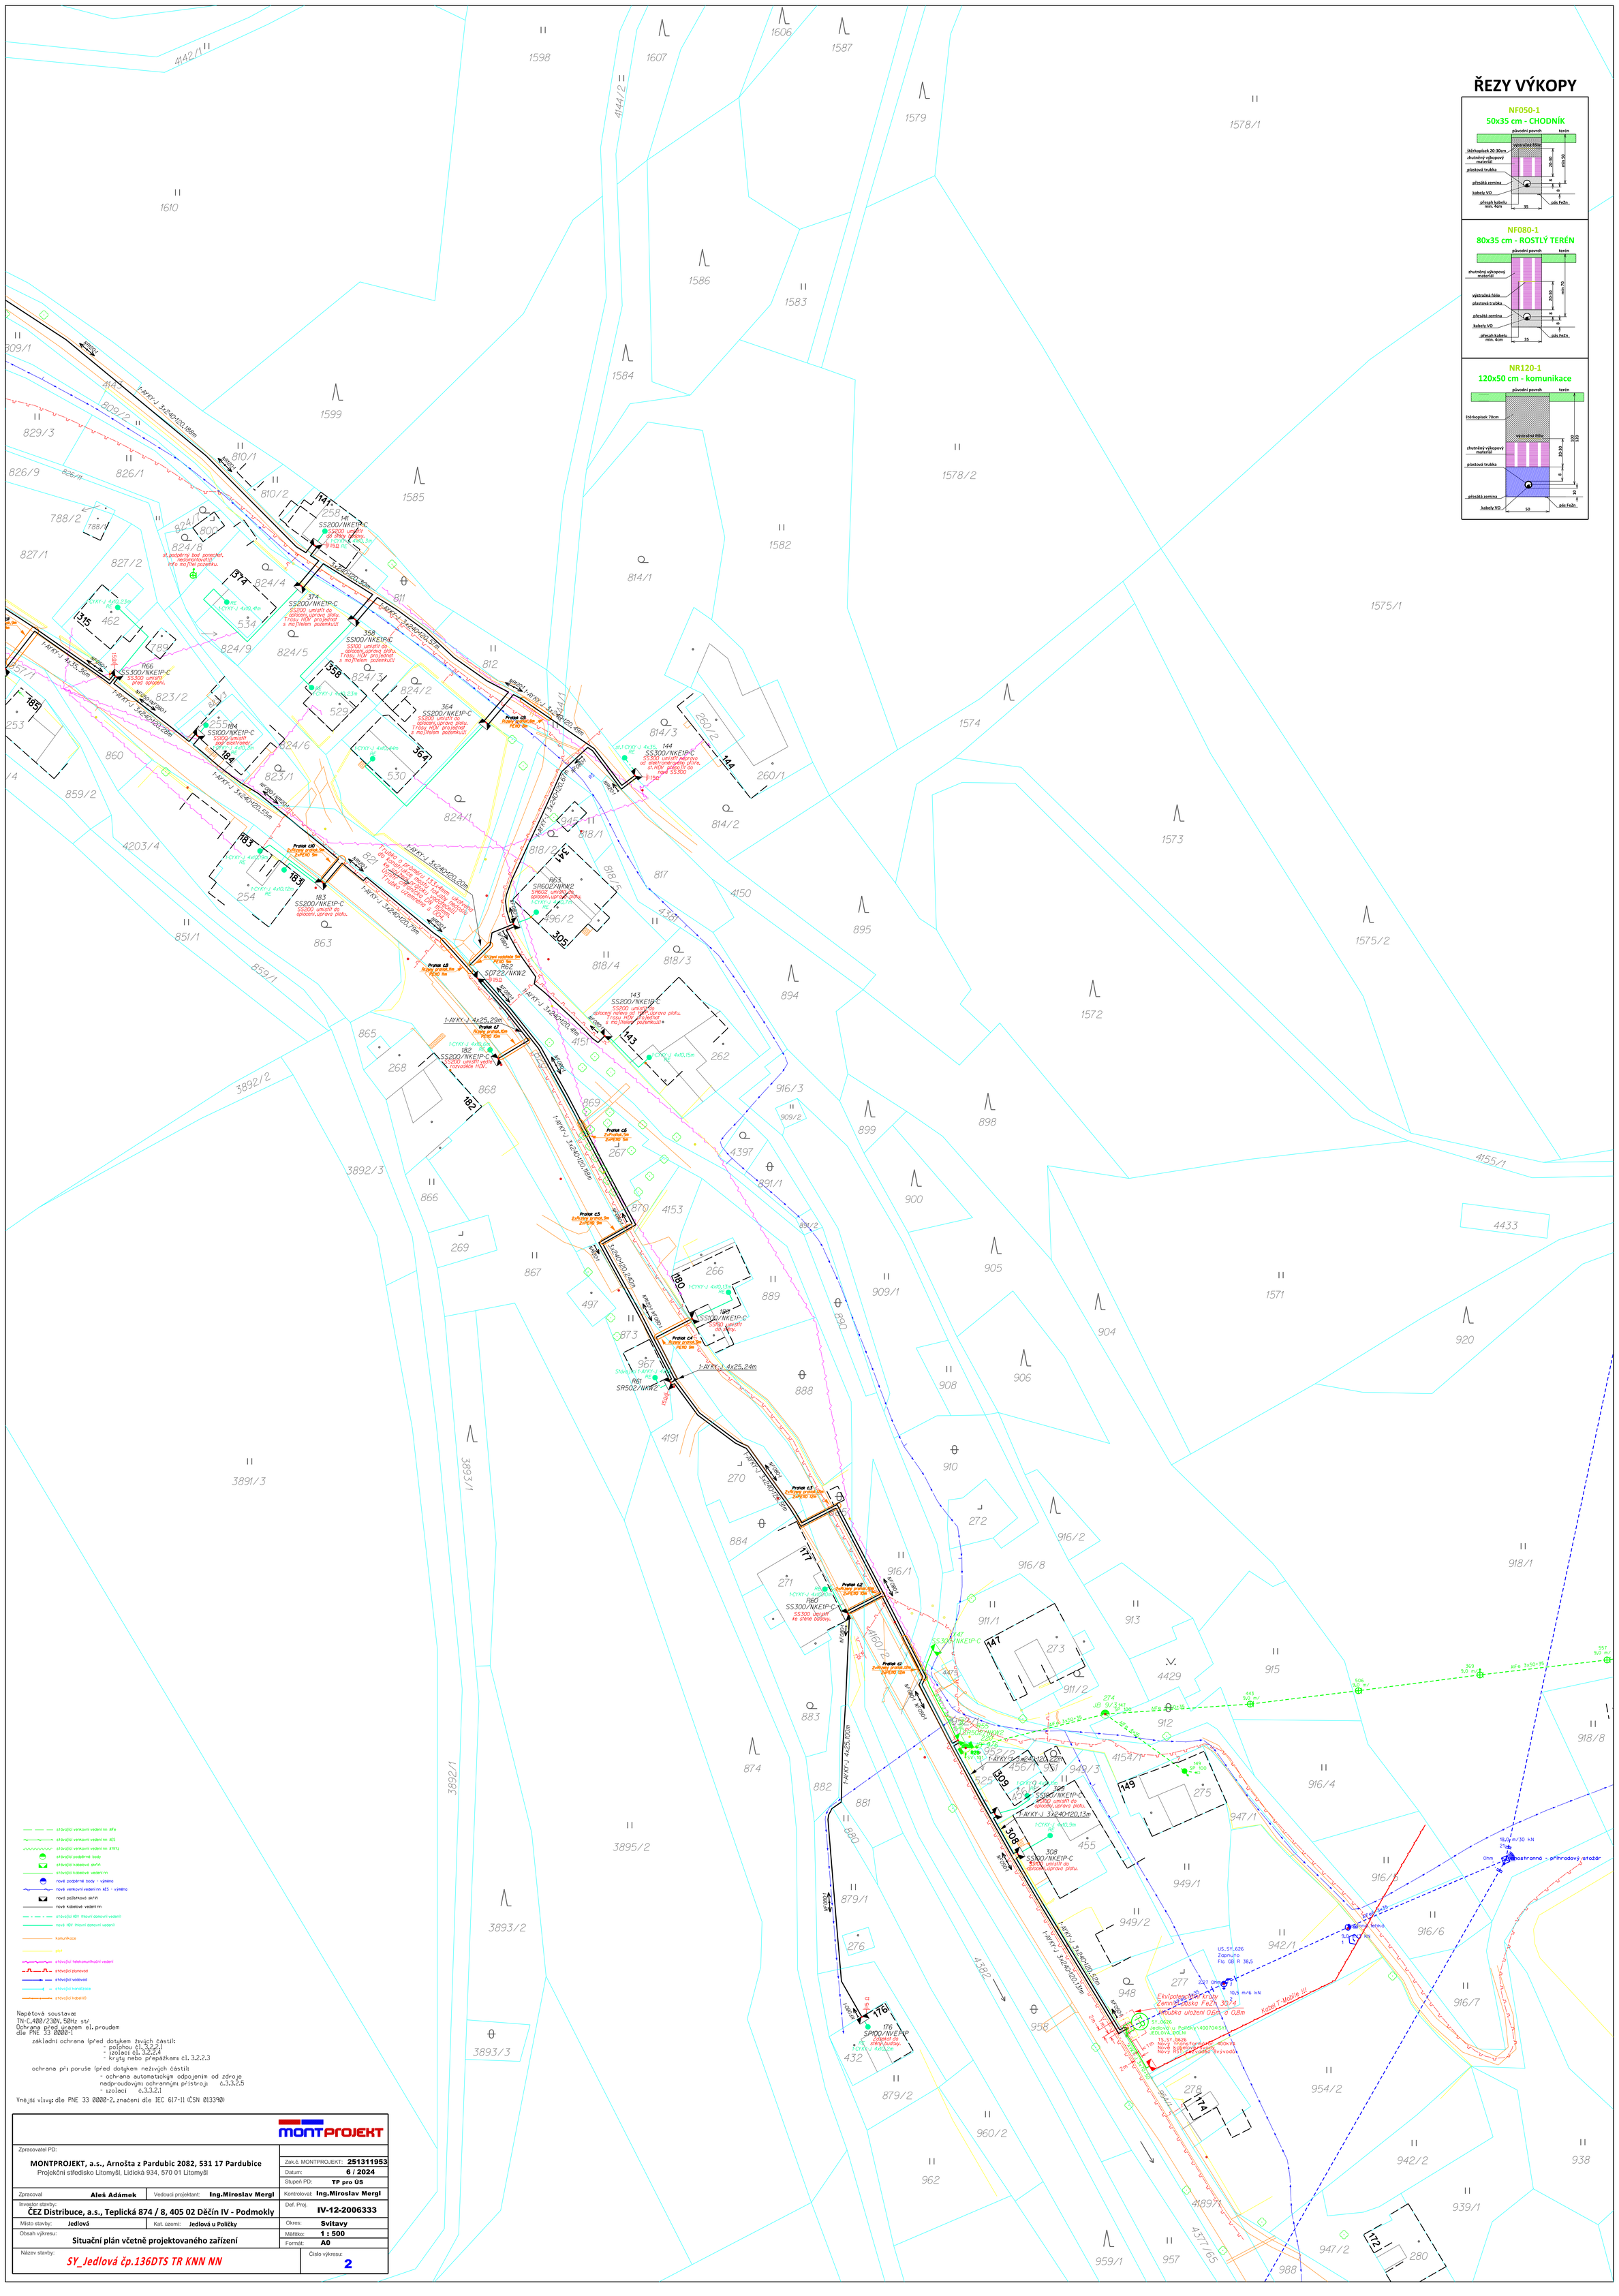
1-AYKY-J 3x240+120,188m
1-AYKY-J 3x240+120,20m
1-AYKY-J 4x35,36m
1-AYKY-J 3x240+120,28m
1-AYKY-J 3x240+120,55m
1-AYKY-J 3x240+120,78m
1-AYKY-J 3x240+120,40m
1-AYKY-J 3x240+120,45m
1-AYKY-J 3x240+120,07m
1-AYKY-J 3x240+120,20m
1-AYKY-J 3x240+120,41m
1-AYKY-J 4x25,29m
1-AYKY-J 3x240+120,18m
1-AYKY-J 3x240+120,24m
1-AYKY-J 4x25,24m
1-AYKY-J 3x240+120,19m
1-AYKY-J 4x25,50m
1-AYKY-J 3x240+120,22m
1-AYKY-J 3x240+120,52m
1-AYKY-J 3x240+120,13m
1-AYKY-J 4x25,23m
1-CYKY-J 4x10,23m
1-CYKY-J 4x10,41m
1-CYKY-J 4x10,23m
1-CYKY-J 4x10,44m
1-CYKY-J 4x10,12m
1-CYKY-J 4x10,13m
1-CYKY-J 4x10,12m
1-CYKY-J 4x10,15m
1-CYKY-J 4x10,15m
1-CYKY-J 4x10,15