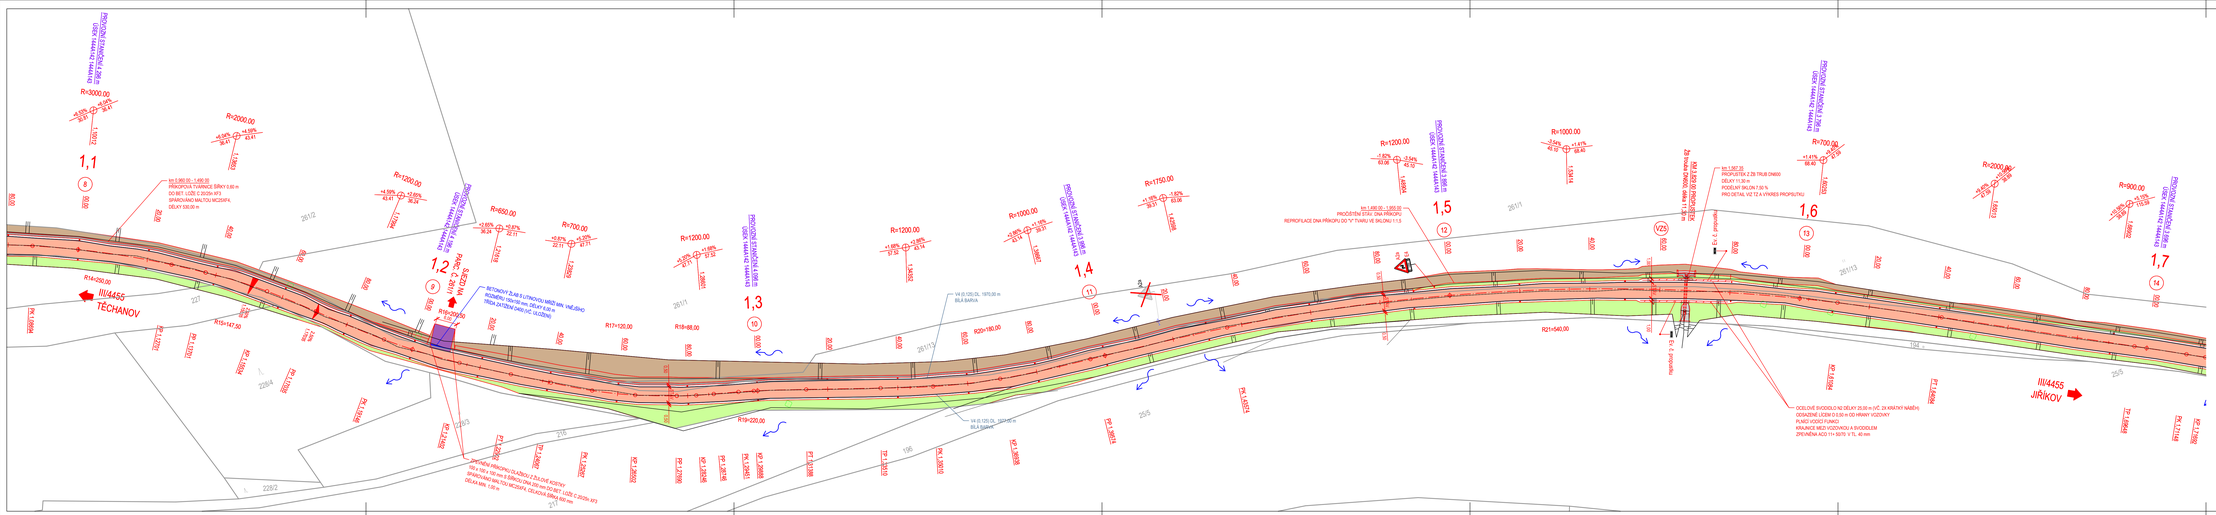
III/4455
TĚCHANOV
III/4455
JIŘÍKOV
1,1
1,2
1,3
1,4
1,5
1,6
1,7
R=3000,00
R=2000,00
R=1200,00
R=650,00
R=700,00
R=1750,00
R=1000,00
R=700,00
R=900,00
R14=200,00
R15=147,50
R16=200,00
R17=120,00
R18=88,00
R19=200,00
R20=180,00
R21=540,00
km 0,560 00 - 1,495 00
PŘÍKOPOVÁ TVÁRNICE ŠÍŘKY 0,60 m DO BET. LOŽE C 20/25 XF3 SPÁROVÁNO MALTOU MC25XF4, DÉLKY 935,00 m
km 1,495 00 - 1,955 00
PROČIŠTĚNÍ STÁV. DNA PŘÍKOPU
REPROFILACE DNA PŘÍKOPU DO "V" TVARU VE SKLONU 1:1,5
PROPUSTEK Z ŽB TRUB DN800
DÉLKY 11,50 m
PODÉLNÝ SKLON 7,50 %
OCELOVÉ SVODIDLO N2 DÉLKY 20,00 m (VČ. 2X KRATKÝ NÁBĚH)
ODSAZENÉ LICEM O 0,50 m OD HRANY VOZOVKY
PLNÉ/ JÍDCÍ FUNKCE
KRAJNICE MEZI VOZOVKOU A SVODIDLEM
ZPEVNĚNÁ ACO 11+ 50/70 V TL 40 mm
