



MÍSTO ÚPRAVY - ÚPLNÁ A ČÁSTEČNÁ UZAVÍRKA

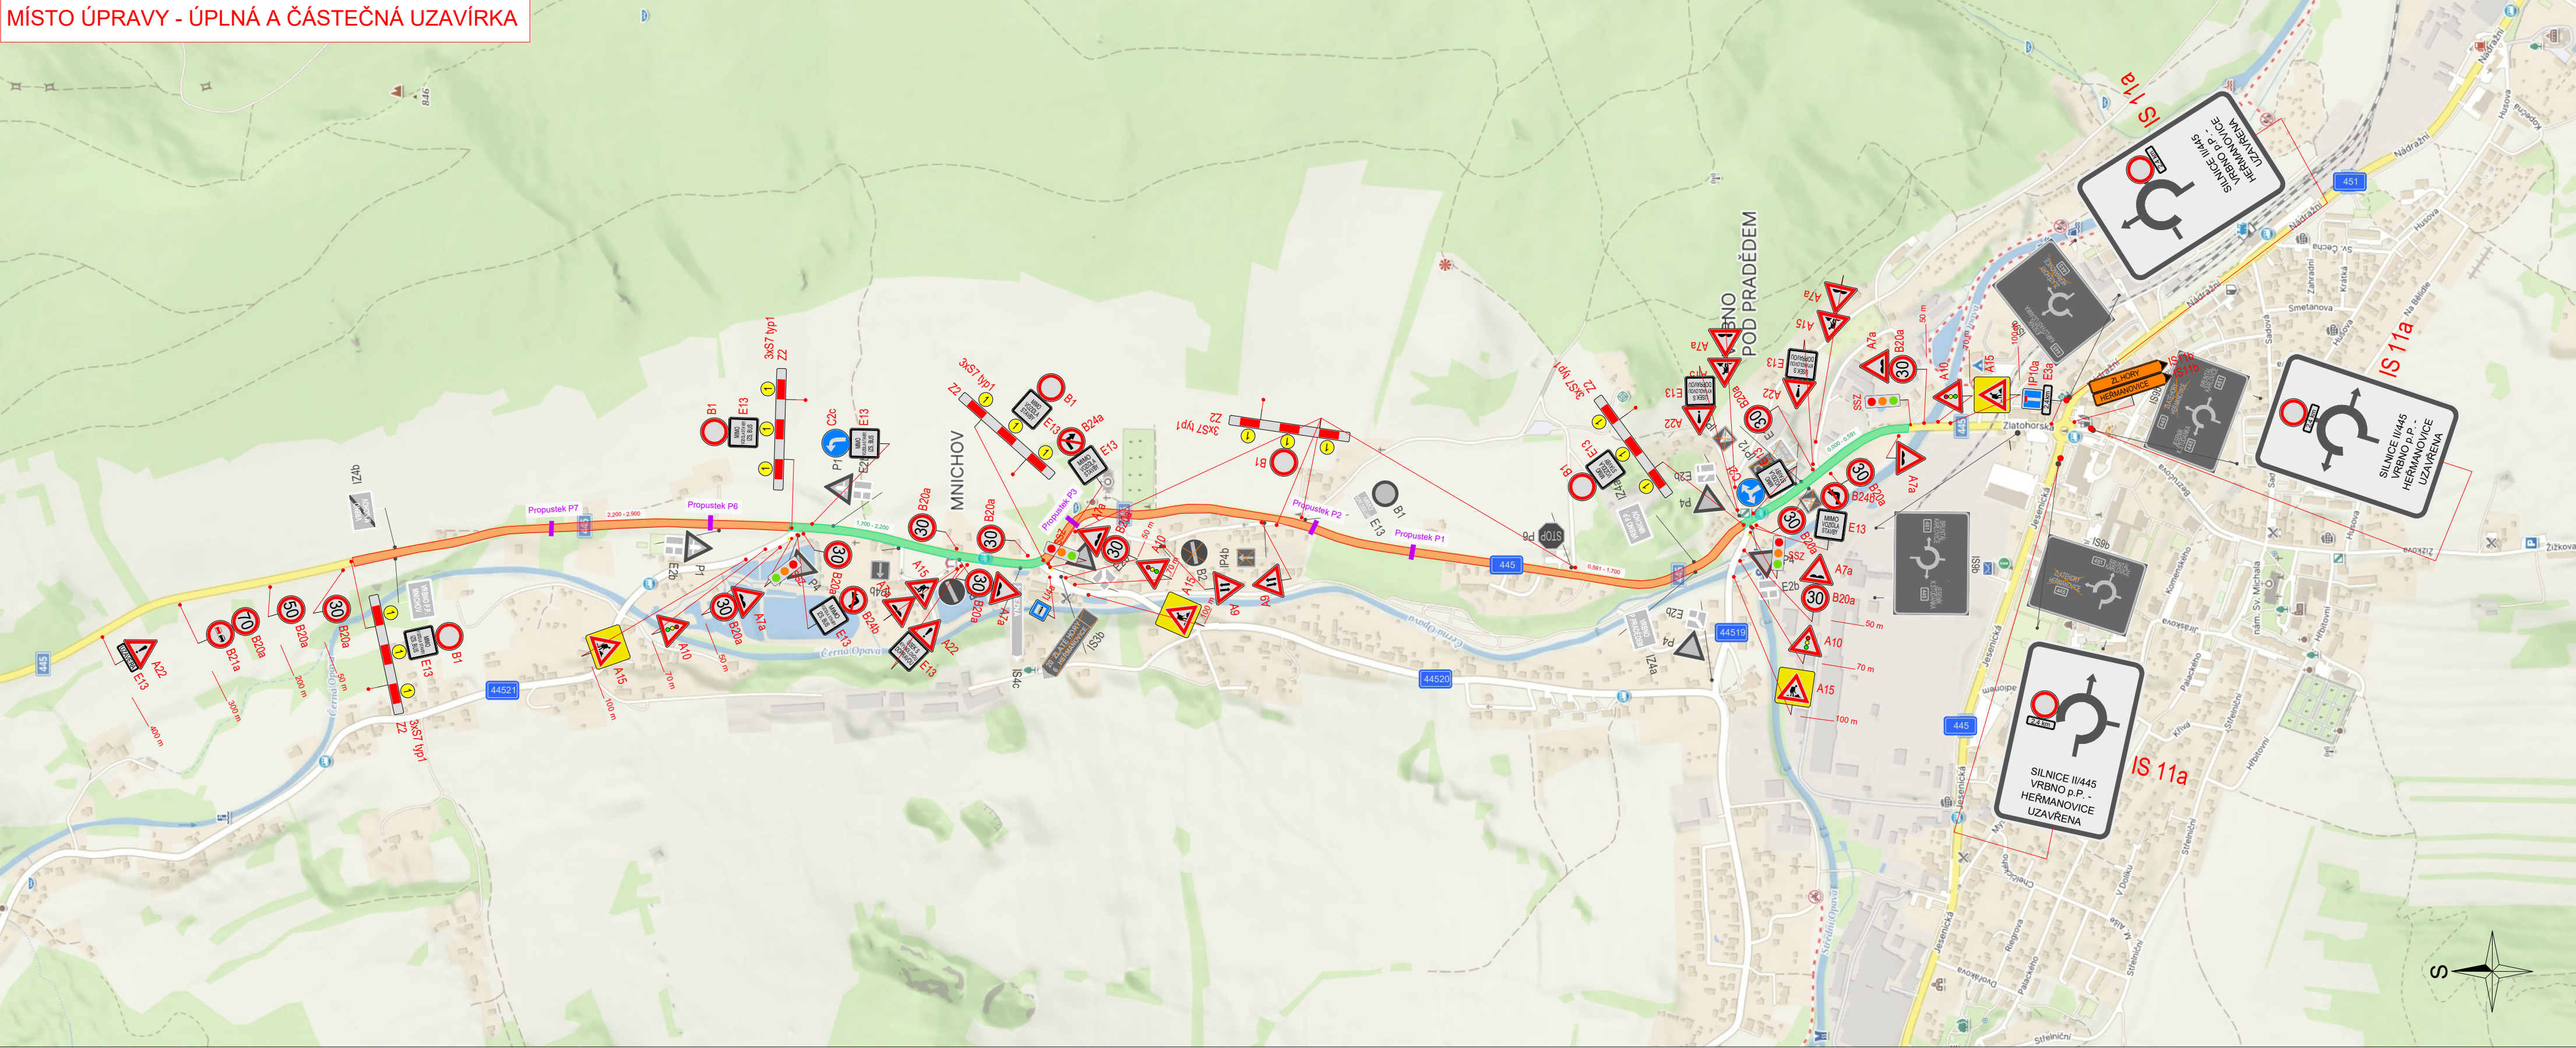

OBJÍZDNÁ TRASA - 11. 11. - 23. 11. 2025

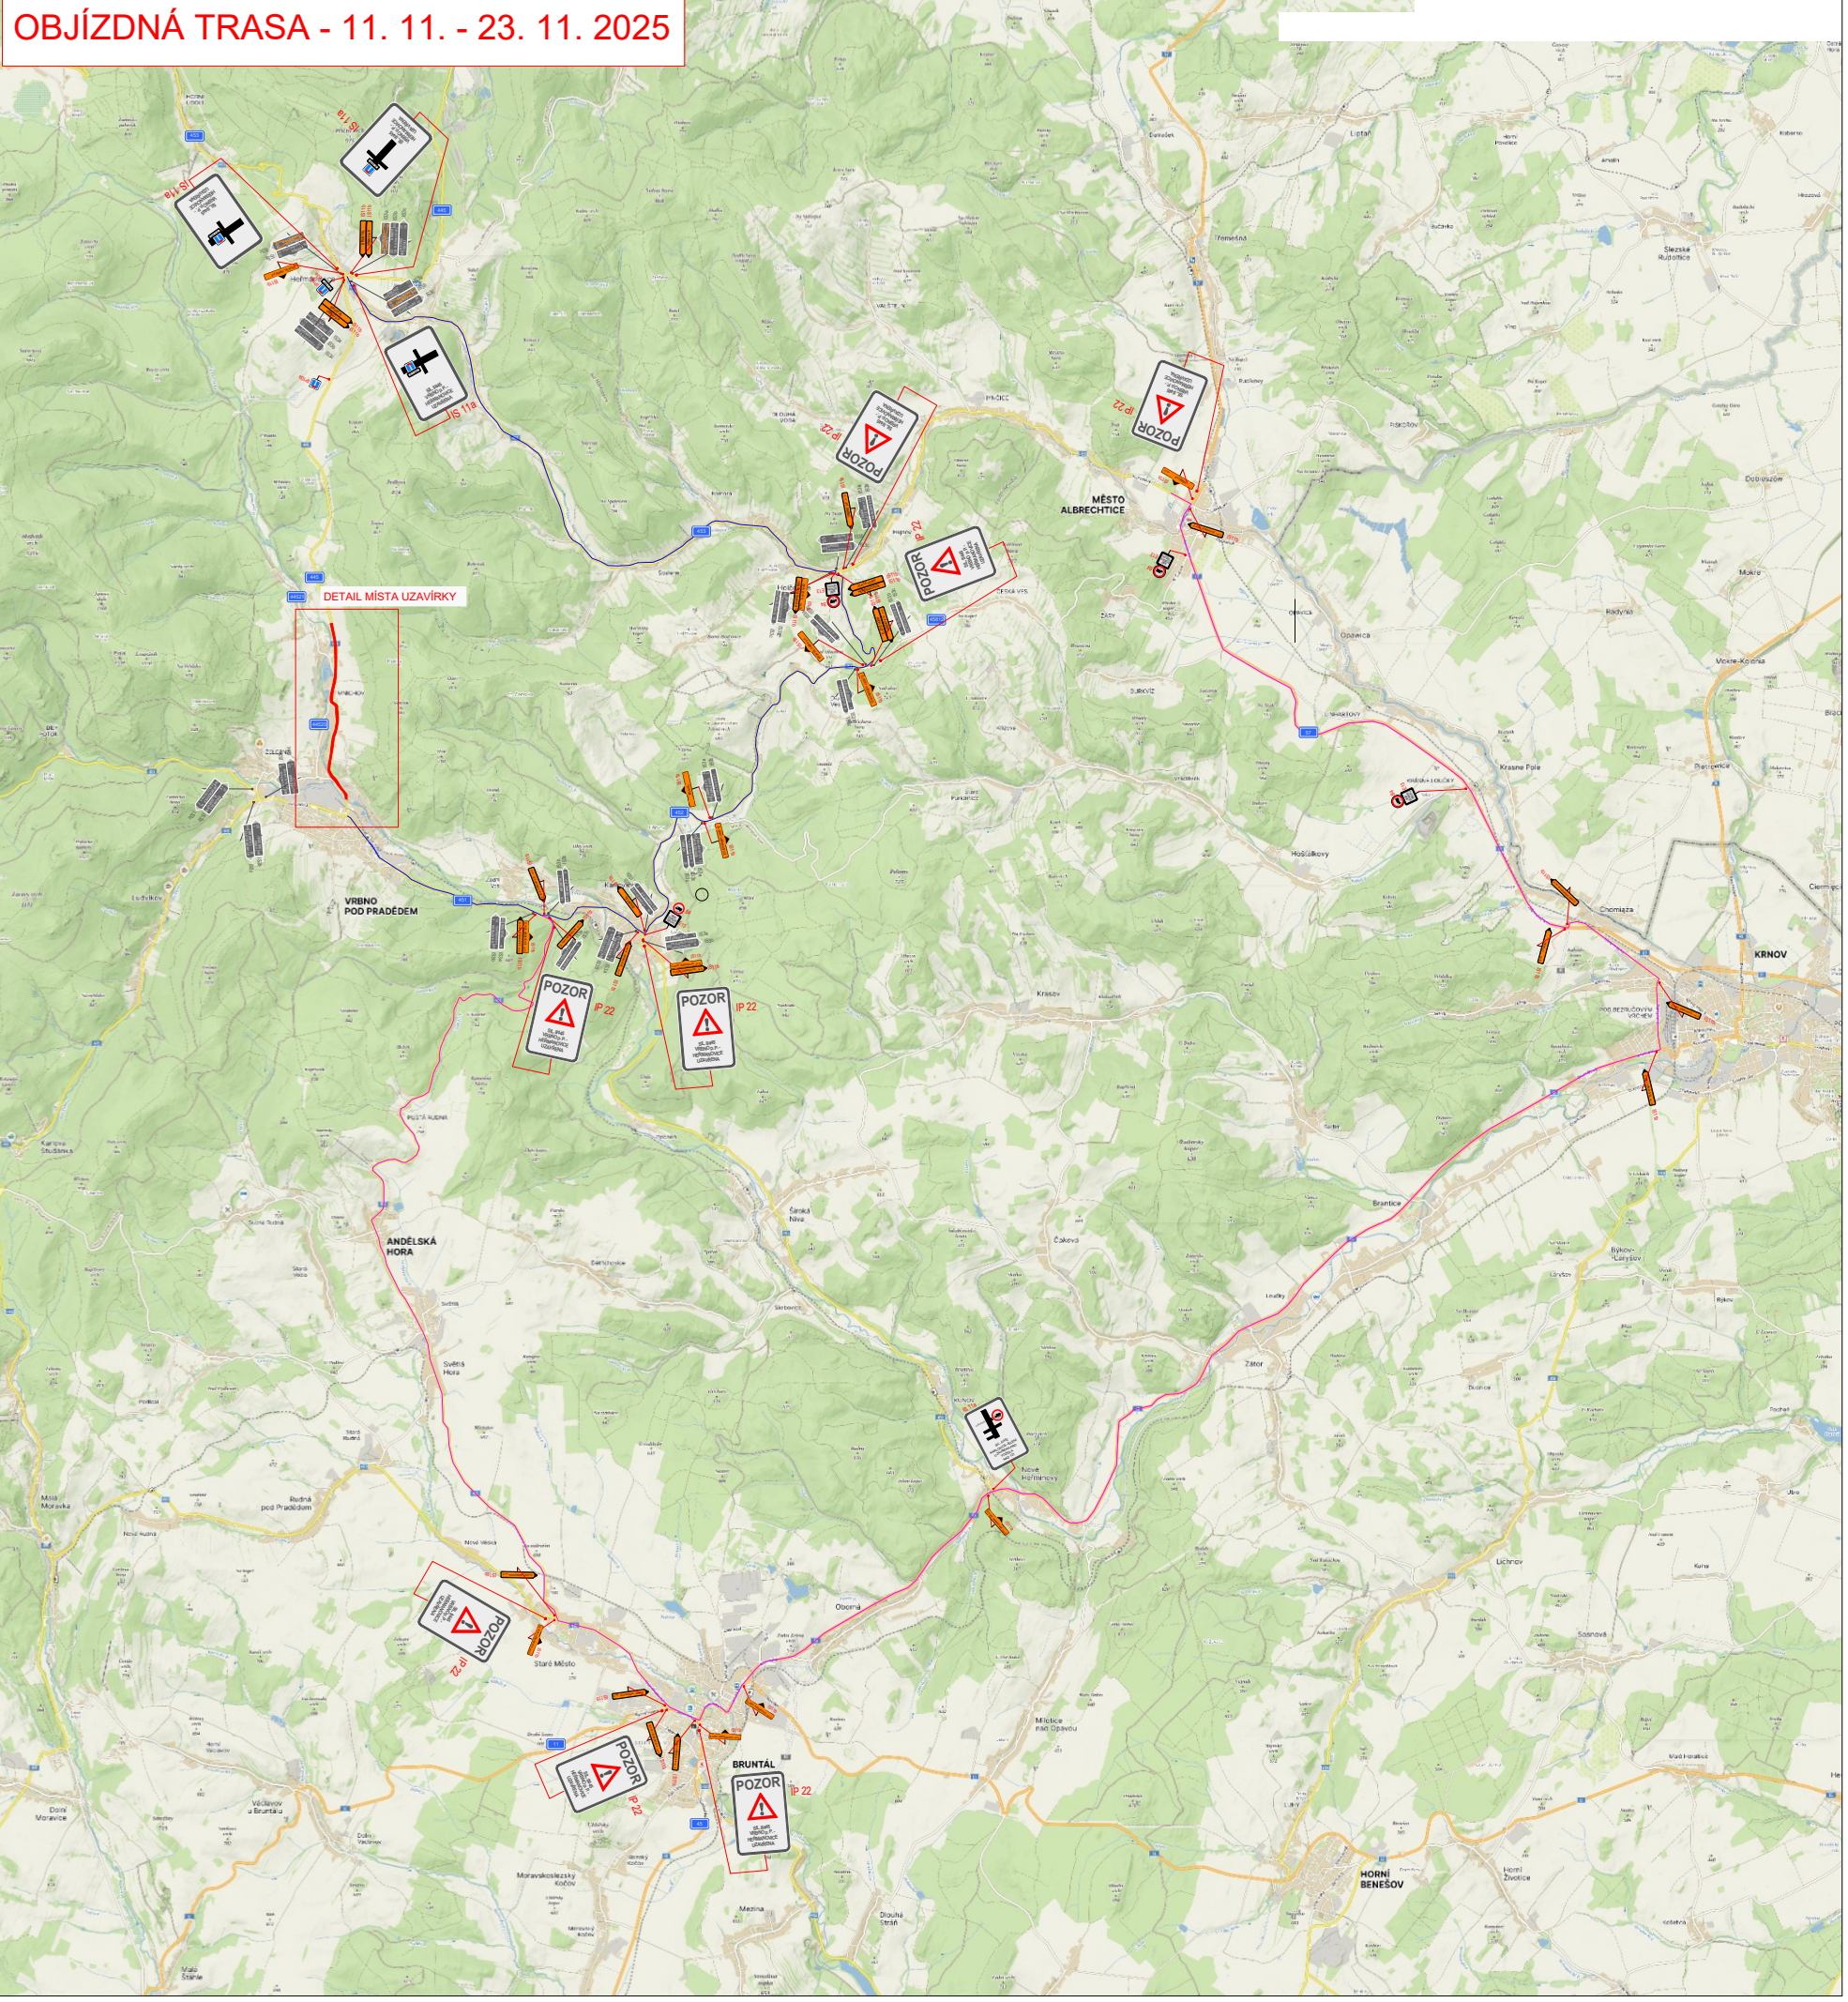

LEGENDA:

- úplná uzavírka
- částečná uzavírka
- objízdna trasa nad 12t
- objízdna trasa do 12t

A15 - navrhované přechodné svlékové dopravní značení

A15 - stávající svlékové dopravní značení

A15 - zrušené stávající svlékové dopravní značení

VYPRACOVALA ING. ANDREA PROKEŠOVÁ	DATUM SRPEN 2025	Č. VÝKRESU 02
NÁZEV AKCE Rekonstrukce silnice II/445 Vrbno p. P. - Heřmanovice		
NÁZEV VÝKRESU PROVIZORNÍ DOPRAVNÍ ZNAČENÍ - ÚPLNÁ A ČÁSTEČNÁ UZAVÍRKA		