



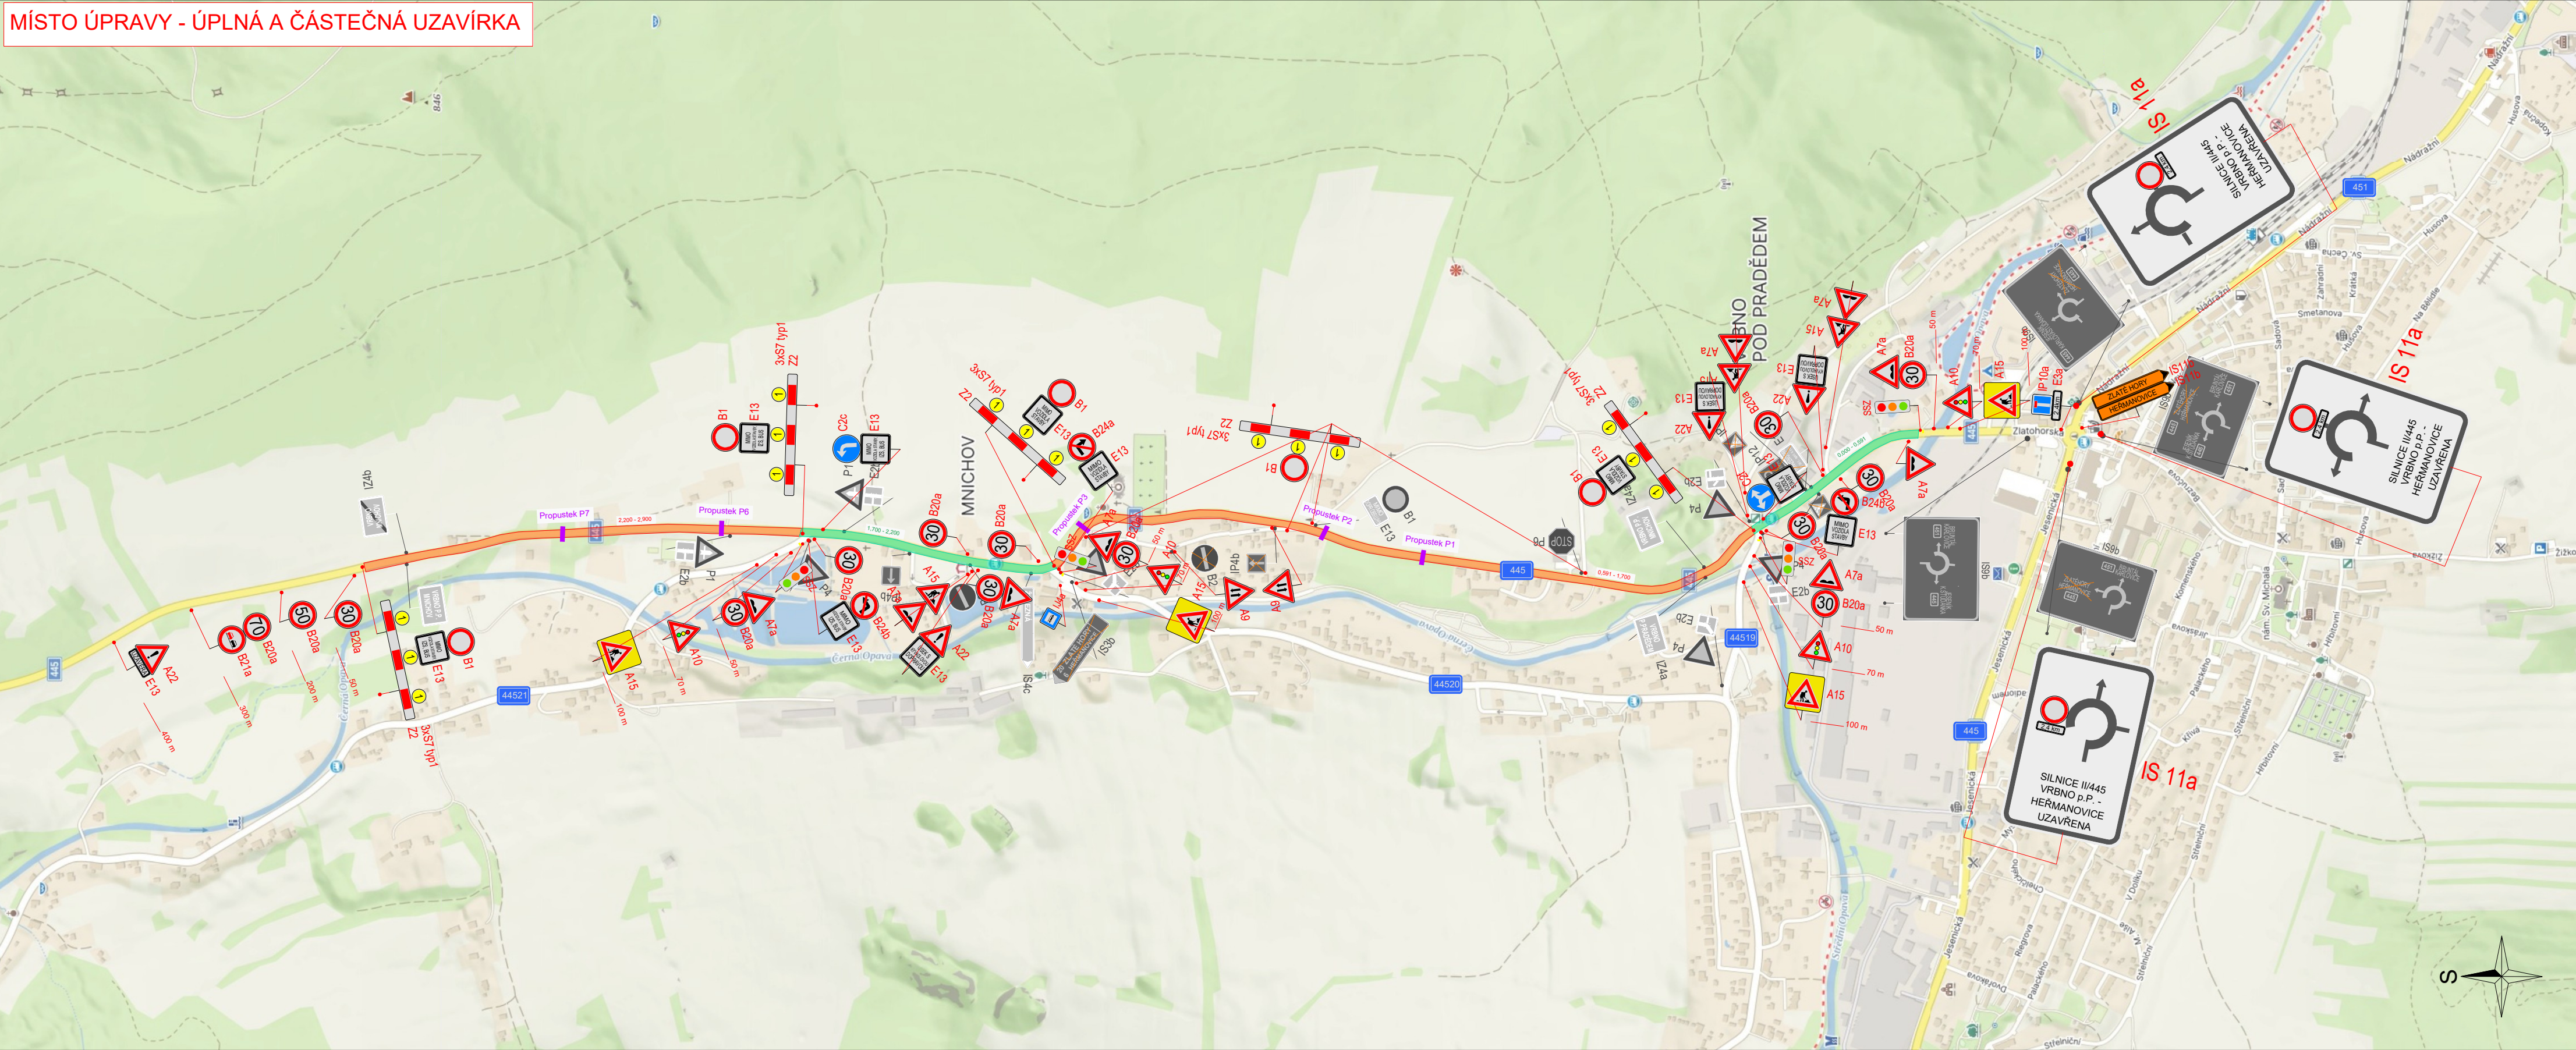

OBJÍZDNÁ TRASA - 29. 09. - 10. 11. 2025

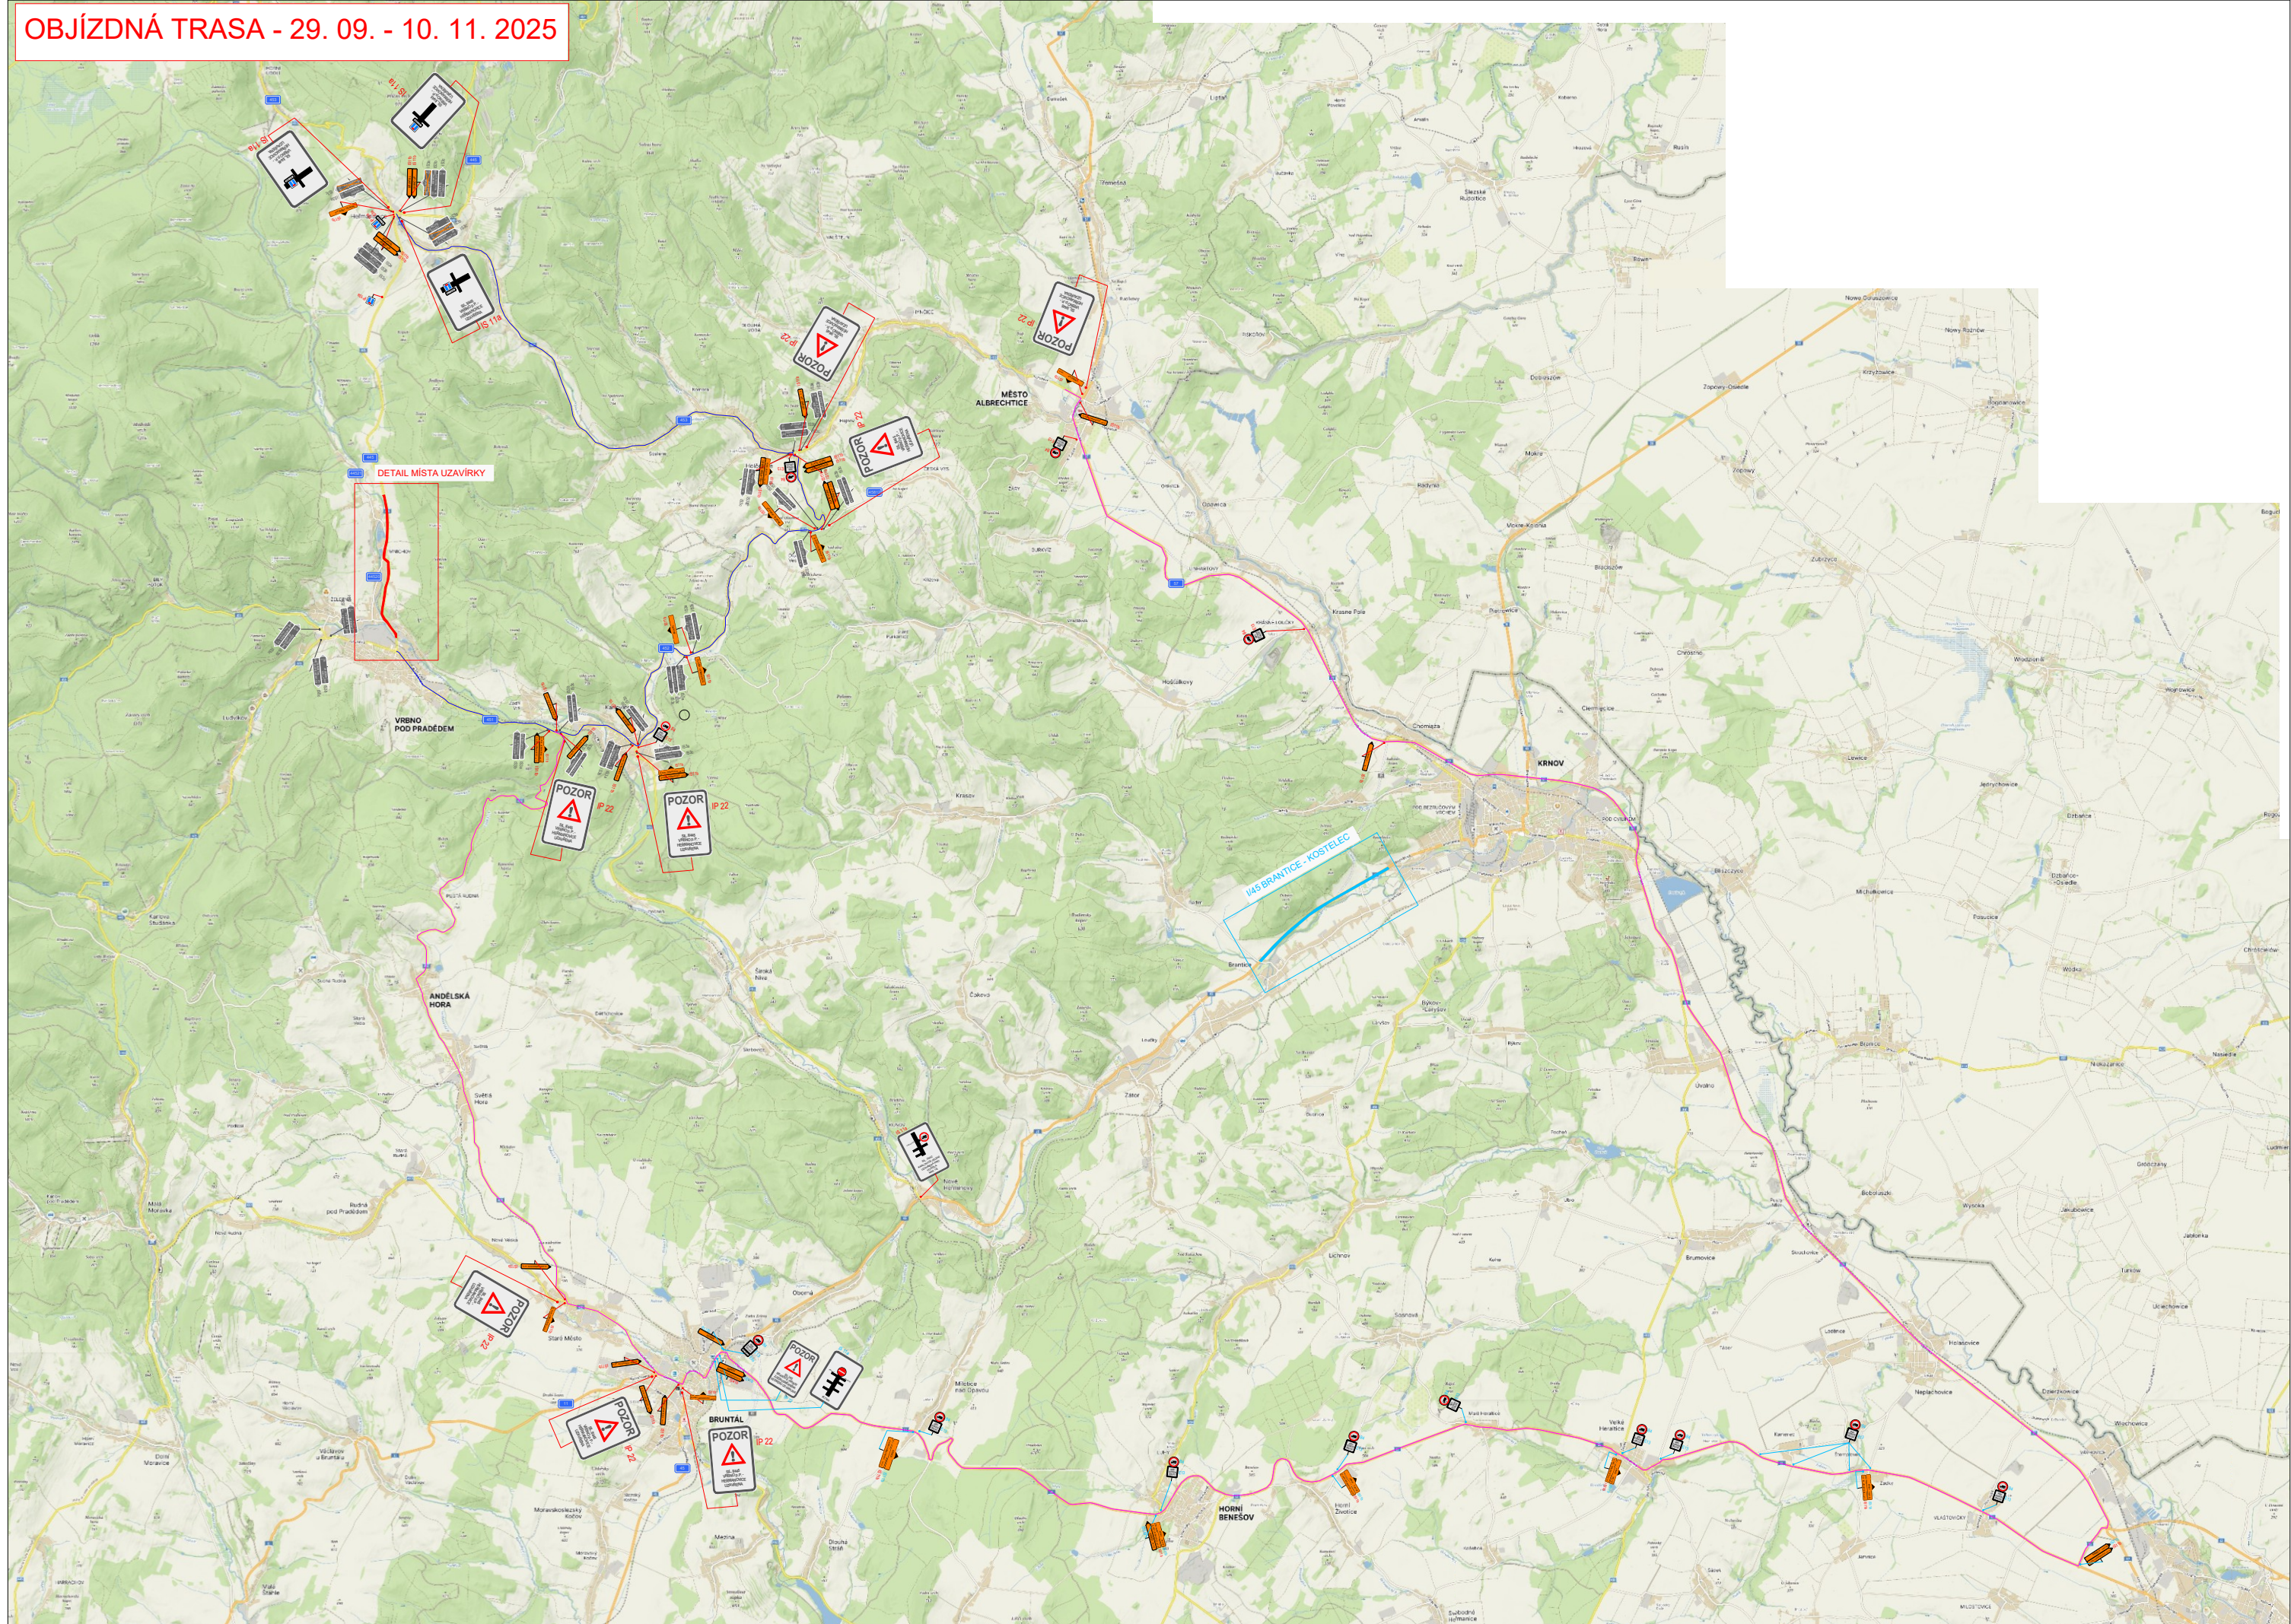

- LEGENDA:
- úplná uzavírka
 - částečná uzavírka
 - objízdna trasa do 12t
 - objízdna trasa nad 12t
 - zjednosměrněný úsek II/45 Brantice - Kostelec
 - stanovené PDZ v rámci stavby "I/45 Brantice - Kostelec"
 - navržené přechodné svislé dopravní značení
 - stávající svislé dopravní značení
 - zrušené stávající svislé dopravní značení