


MÍSTO ÚPRAVY - FRÉZOVÁNÍ

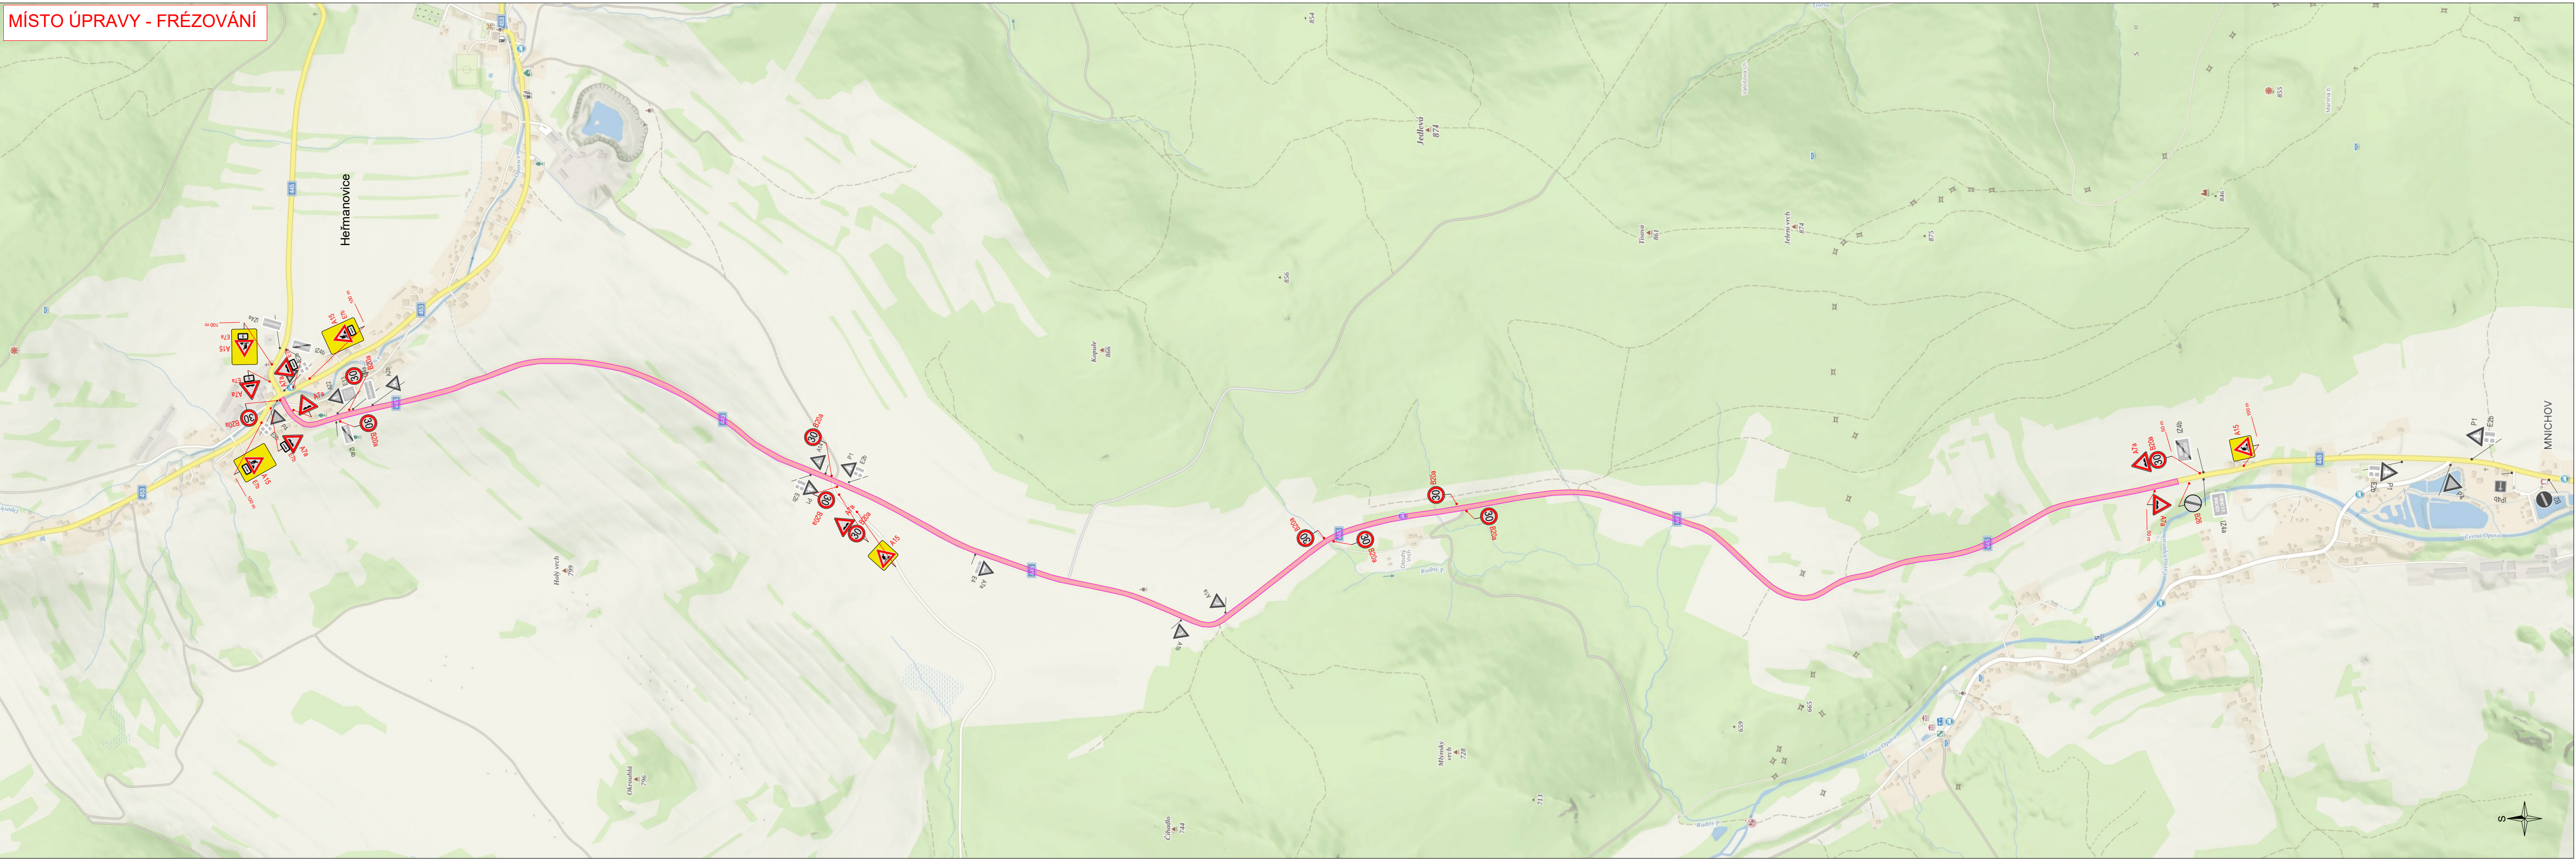


PŘEHLEDNÁ SITUACE

MÍSTO ÚPRAVY



FRÉZA

- délka pracovního místa celkem 6 170 m
- frézování stávajícího povrchu - operativní pracovní místo pohyblivé, dle schématu B/24 (C/11) TP 66
- zrcadlové otočení pro práce na druhé polovině vozovky
- křížení budou krátkodobě uzavřeny

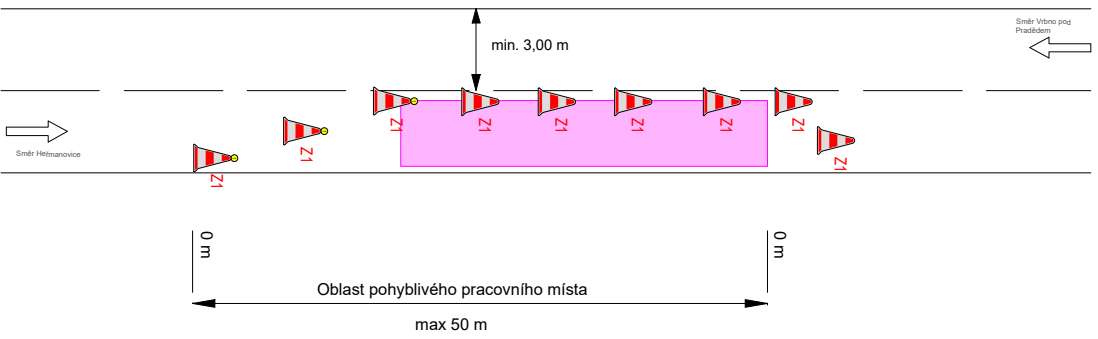

LEGENDA:

- operativní (pohyblivé) pracovní místo - fréza
- navržené přechodné svíslé dopravní značení
- stávající svíslé dopravní značení
- zrušené stávající svíslé dopravní značení

|                                                                               |                     |                  |
|-------------------------------------------------------------------------------|---------------------|------------------|
| VYPRACOVALA<br>ING. ANDREA PROKEŠOVÁ                                          | DATUM<br>LEDEN 2026 | Č. VÝKRESU<br>01 |
| NÁZEV AKCE<br>Rekonstrukce silnice III/445 Vrbno p. P. - Heřmanovice 2. etapa |                     |                  |
| NÁZEV VÝKRESU<br>PROVIZORNÍ DOPRAVNÍ ZNAČENÍ - FRÉZOVÁNÍ                      |                     |                  |