


ÚZEMNÍ PLÁN OBCE PŘEDBOJ

ZMĚNA Č. 3

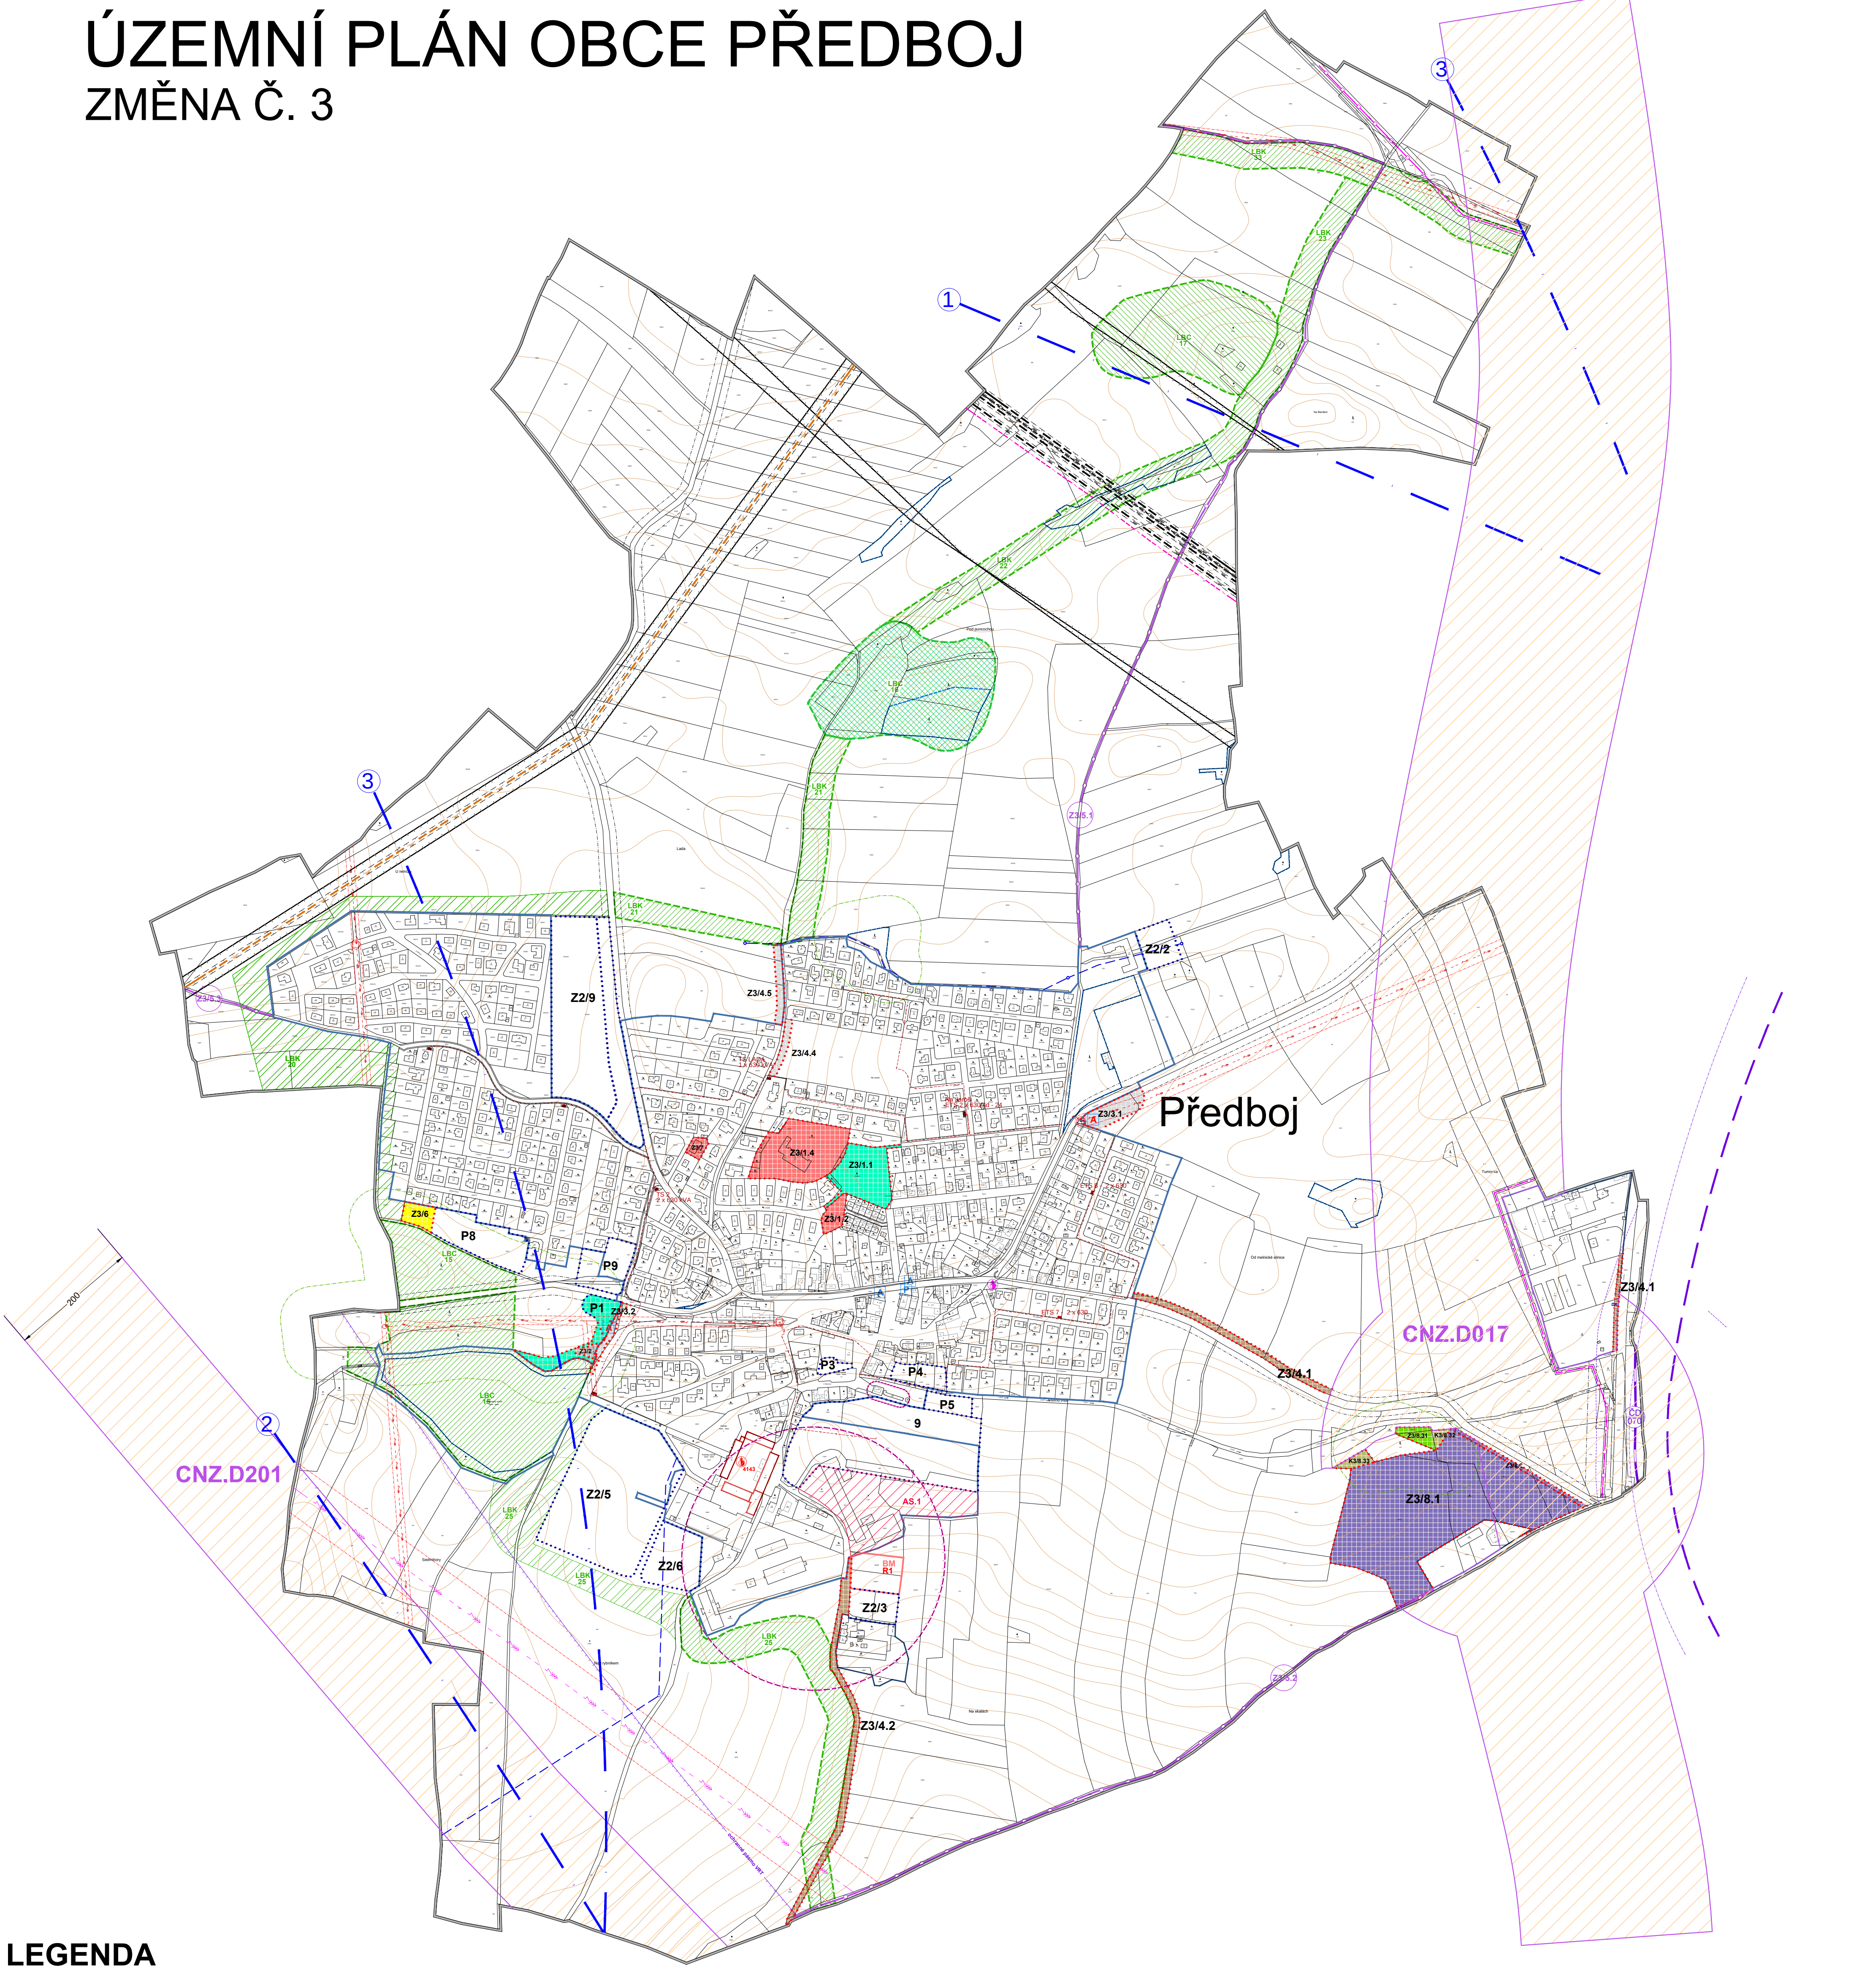

LEGENDA

změna č. 3 ÚP obce Předboj

		výměra v ha
Z3/1.1	parková (veřejná) zeleň (ZP)	0,7187
Z3/1.2	plochy OV - veřejné vybavenosti (OV)	0,1516
Z3/1.4	plochy bydlení městského typu (BM)	1,1391
Z3/2	plochy technické infrastruktury	0,0477
Z3/3.1	plochy dopravní infrastruktury - silniční (DS)	0,2220
Z3/3.2	plochy dopravní infrastruktury - silniční (DS)	0,0950
Z3/4.1	plochy dopravní infrastruktury - specifické (Dx)	0,4314
Z3/4.2	plochy dopravní infrastruktury - specifické (Dx)	0,5815
Z3/4.4	plochy veřejných prostranství (PU)	0,0962
Z3/4.5	plochy veřejných prostranství (PU)	0,1494
Z3/5.1	koridory dopravní infrastruktury	1,704 km
Z3/5.2	koridory dopravní infrastruktury	1,137 km
Z3/5.3	koridory dopravní infrastruktury	0,145 km
Z3/6	plochy OV - sport a rekreace (OS)	0,1656
Z3/7	plochy bydlení městského typu (BM)	0,0778
Z3/8.1	plochy pro výrobu a sklady (VS)	5,0212
Z3/8.2	plochy pro výrobu a sklady (VS)	0,1222
Z3/8.31	plochy lesní (L)	0,1340
Z3/8.32	plochy nízké a rozptálené zeleně (NZ)	0,0466
Z3/8.33	plochy nízké a rozptálené zeleně (NZ)	0,0899
P1+	parková (veřejná) zeleň (ZP)	+ 0,2168
AS1	plocha asanace	1,9470

ochrana přírodních a kulturních hodnot

stav	návrh	změna č. 3	
			zvláště chráněné území
			významný krajinný prvek
			vzdálenost 30 m od okraje lesa
			nemovitá kulturní památka
			historický objekt
			pásno hygienické ochrany ČOV
			pásno hygienické ochrany zemědělského závodu
			lokální biocentrum
			lokální biokoridor funkční
			lokální biokoridor k založení

veřejná infrastruktura - doprava

stav	návrh	změna č. 3	
			silnice
			ochranné pásmo silnice
			zastávky veřejné dopravy
			parkoviště
			železnice
			ochranné pásmo železnice
			koridor železnice Praha - Mladá Boleslav - Liberec
			ochranné pásmo koridor železnice Praha - Mladá Boleslav - Liberec
			ochranné pásmo letiště
			světelná zařízení
			klamavá světla
			s výškovým omezením staveb

veřejná infrastruktura - energetika

stav	návrh	změna č. 3	
			vrchní trasy vn elektro
			vrchní trasy vn elektro
			ochranné pásmo vn elektro
			kabelová vedení vn elektktro
			trafostanice sloupové
			trafostanice blokové
			tepelný napaječ Mělník - Praha
			vtvl plynovod
			ochranné pásmo vvtl plynovodu
			bezpečnostní pásmo vvtl plynovodu
			vtl plynovod
			bezpečnostní pásmo vtl plynovodu
			dálkové sdělovací kabely
			hlavní odvodňovací zařízení zatrubněné

POZNÁMKA:

Celé správní území je Zájmovým územím Ministerstva obrany z hlediska povolování vyjmenovaných druhů staveb.

Celé správní území je situováno v ochranném pásmu radiolokačního zařízení Ministerstva obrany.

základní členění území

stav	návrh	změna č. 3	
			hranice řešeného území
			hranice zastavěného území k 1.1.2024
			plochy změn
			koridory dopravní infrastruktury z nadřazené dokumentace
			koridory dopravní infrastruktury dle ÚPO
			územní rezerva

Záznam o účinnosti územně plánovací dokumentace

název dokumentace:	
Změna č. 3 územního plánu Předboj	
správní orgán, který územně plánovací dokumentaci vydal:	
Zastupitelstvo obce Předboj	
číslo jednací:	nabytí účinnosti:
oprávněná úřední osoba pořizovatele:	
jméno, příjmení, funkce:	podpis a otisk úředního razítka:
SCHEMA	ORIENTACE
	ČÍSLO PARÉ
	RAZÍTKO



NÁZEV ZAKÁZKY: ÚZEMNÍ PLÁN OBCE PŘEDBOJ
MÍSTO: PŘEDBOJ, STŘEDOBŘEŽSKÝ KRAJ
POŘIZOVATEL: MĚSTSKÝ ÚŘAD BRANÝŠ NAD LABEM - STARÁ BOLESLAV

NAČ.Č. 23/1398
STUPĚŇ 34/2024
MĚŘÍTKO 1 : 5000

NAZEV VÝKRESU: KOORDINAČNÍ VÝKRES ZMĚNY Č. 3