


Příloha č.1 k NS, list 1

Půdorys střechy

Kostelec u Holešova 191, ZŠ

62450_TM_OlomoucZlin_KostelecUH

M 1:150/A4

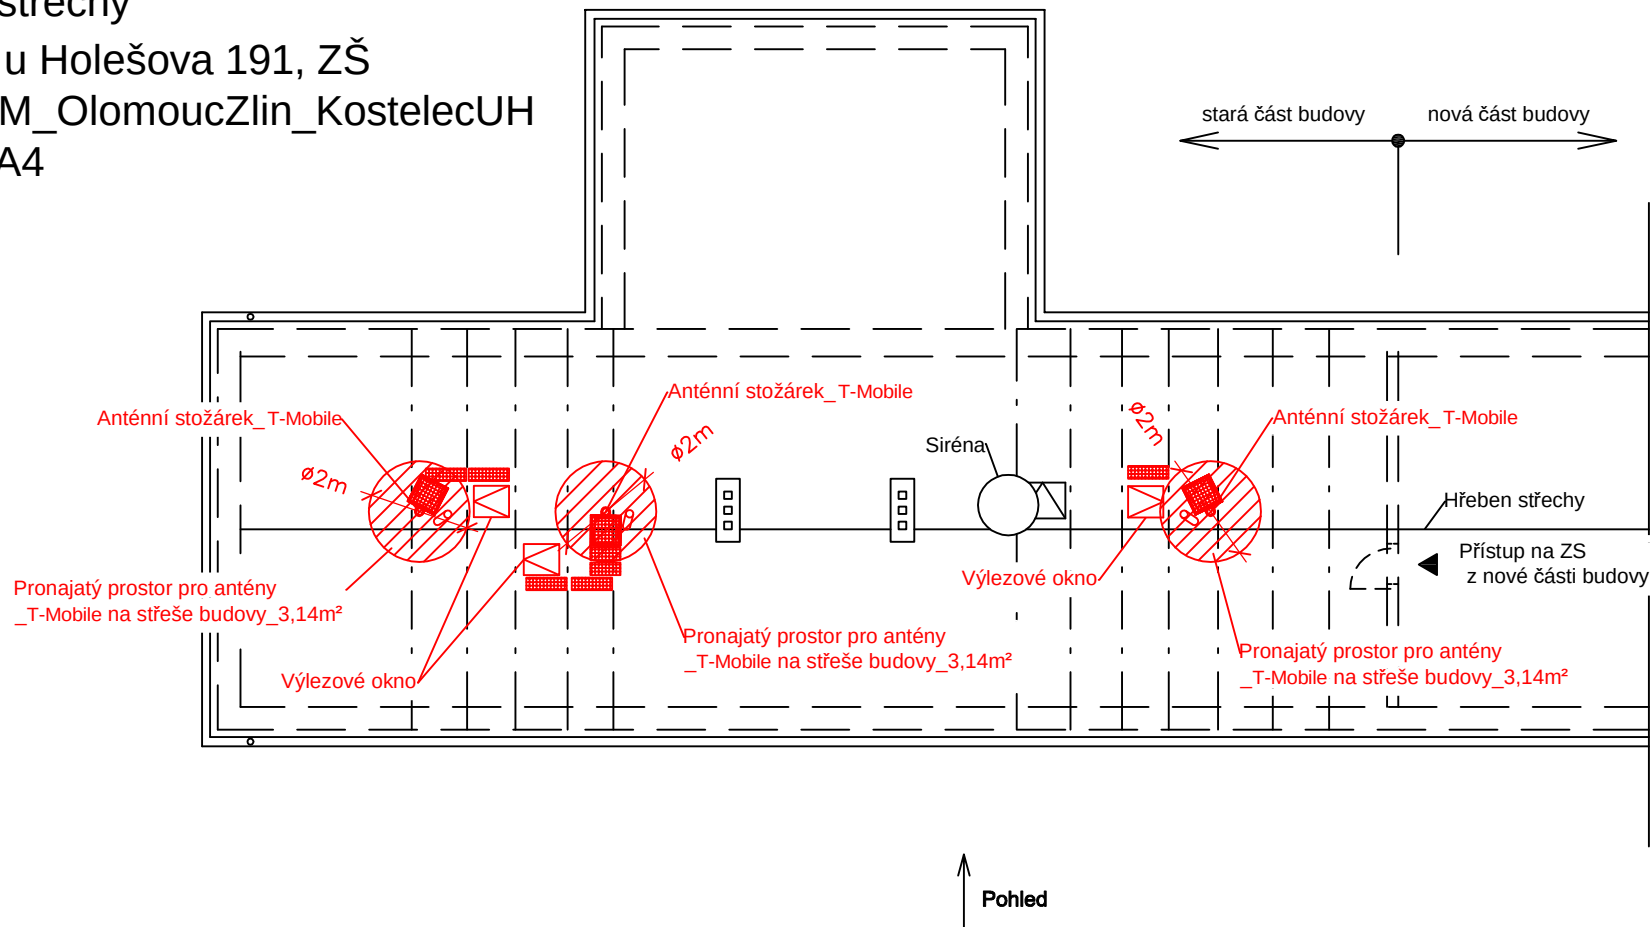

T-Mobile



Pronajatý prostor pro antény_T-Mobile na střeše budovy_3 x 3,14 = 9,42m²

T-Mobile Czech Republic a.s.

Tomíčková 2144/1

149 00 Praha 4


Příloha č.1 k NS, list 2

Půdorys půdy

Kostelec u Holešova 191, ZŠ

62450_TM_OlomoucZlin_KostelecUH

M 1:150/A4

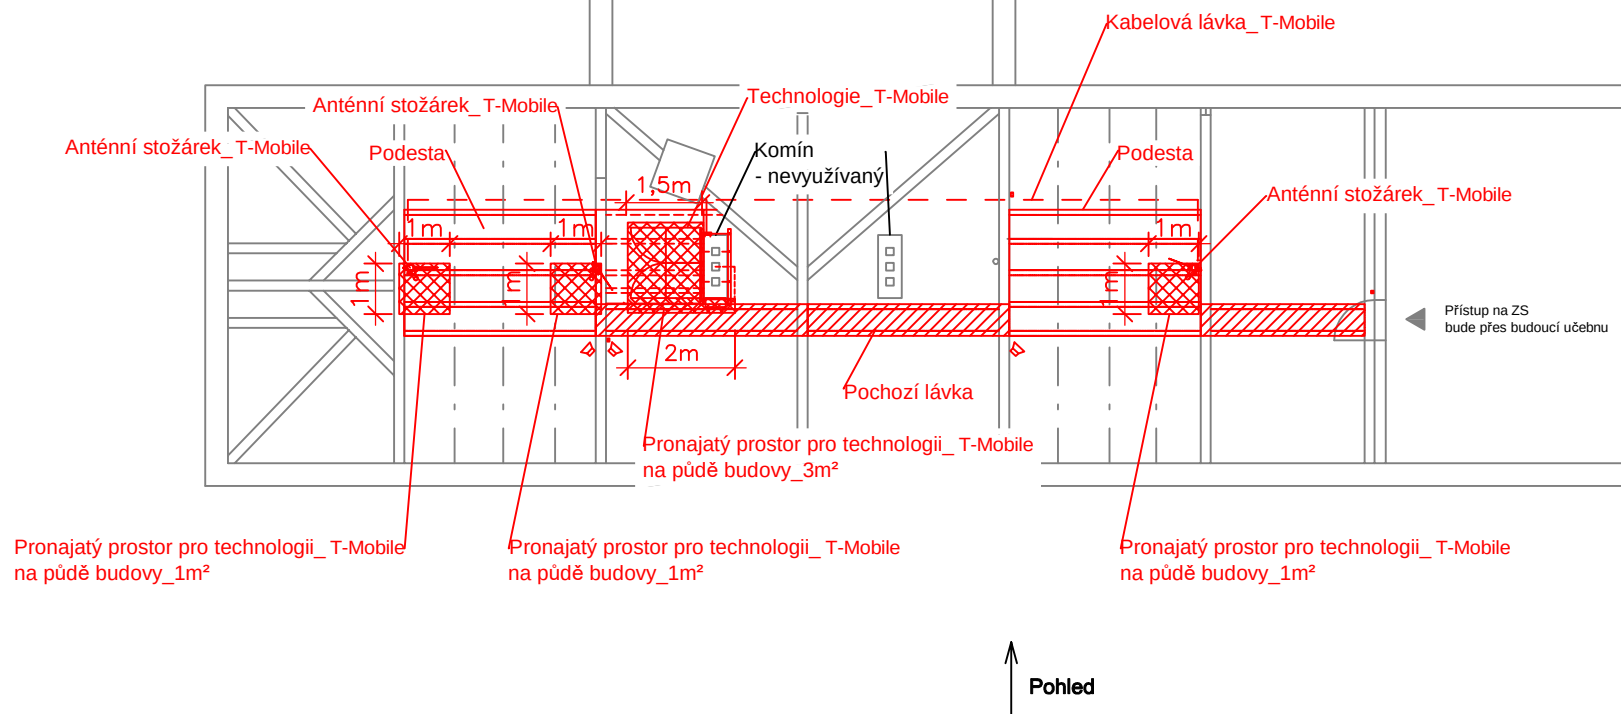

T-Mobile



Pronajatý prostor pro technologii_T-Mobile na půdě budovy_3 x 1 + 3 = 6m²

T-Mobile Czech Republic a.s.

Tomíčková 2144/1

149 00 Praha 4


Příloha č.1 k NS, list 3

Pohled

Kostelec u Holešova 191, ZŠ

62450_TM_OlomoucZlin_KostelecUH

M 1:150/A4

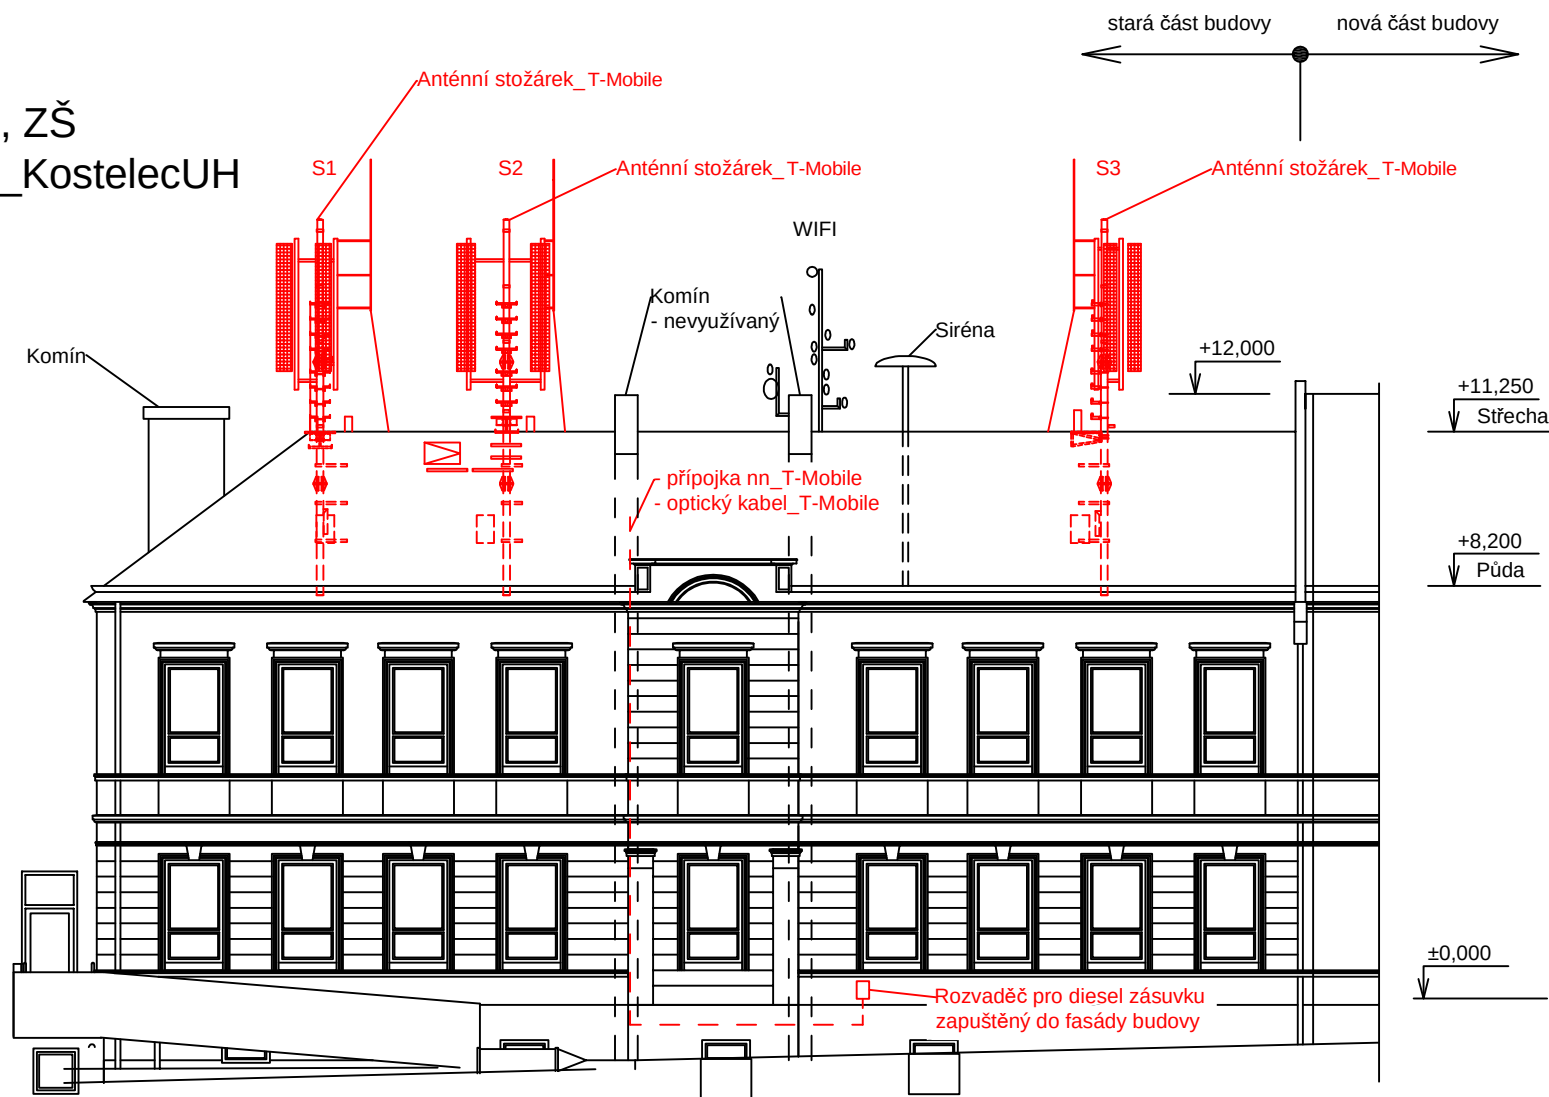

T-Mobile

T-Mobile Czech Republic a.s.

Tomíčková 2144/1

149 00 Praha 4