



HP Petrovice - Lückendorf

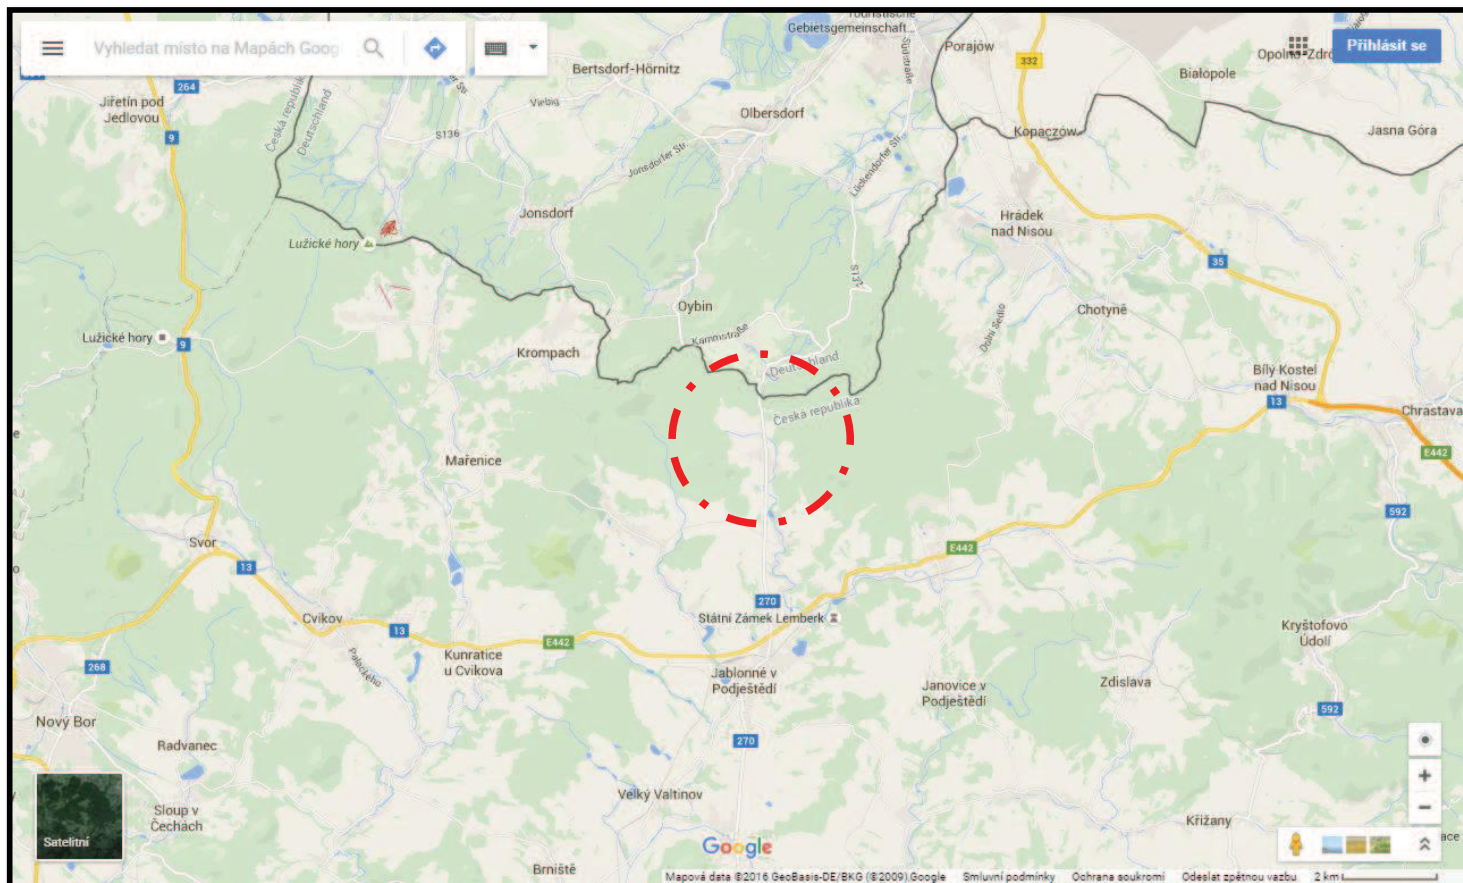

Dopravně inženýrské opatření – objízdné trasy

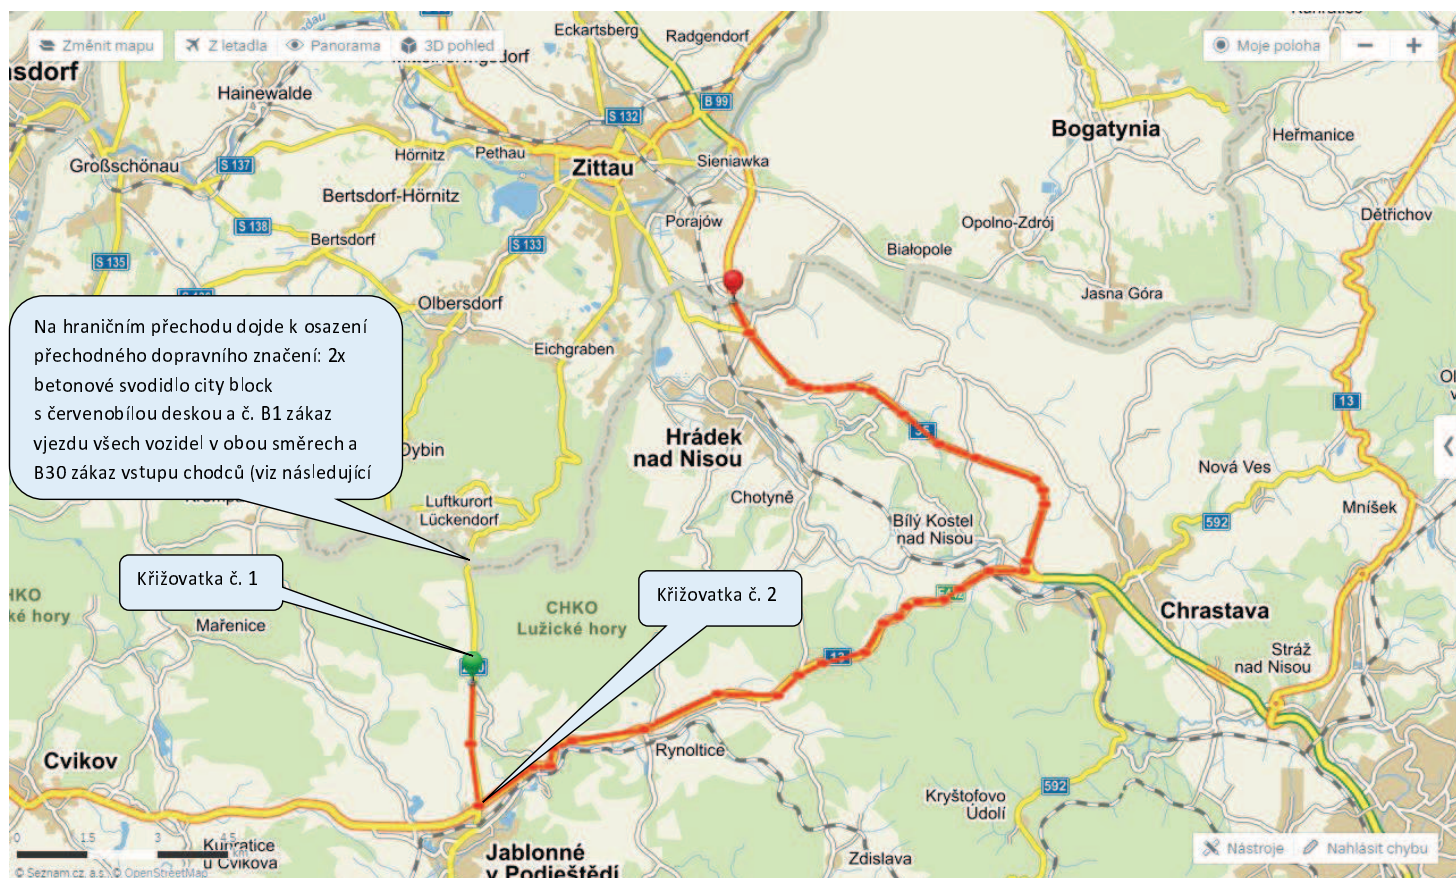

Červeně je znázorněna trasa na nejbližší možný přejezd do SR a Polské republiky – Hrádek nad Nisou (26km). Na dalších obrázcích je blíže specifikováno navrhované dopravní značení v křižovatkách.



Pohled na hraniční přechod Petrovice ve směru od České republiky – návrh dopravního značení B1 „zákaz vjezdu všem vozidlům“ a betonového svodidla a B 30 Zákaz vstupu chodců a Z2



Přeškrtnou nebo zakrýt SDZ B20 a „50“ a A 6a

Pohled na hraniční přechod Petrovice ve směru od SRN – návrh dopravního značení B1 „zákaz vjezdu všem vozidlům“ a betonového svodidla a B 30 Zákaz vstupu chodců a Z2





Křižovatka (č.1) silnic II. třídy č 270 a místní komunikace (za obcí Petrovice) – osadit IP 22 s textem „POZOR Silnice II. třídy č.270 Petrovice – Lückendorf UZAVŘENA“ a IP 10a. Na křižovatce je nutné na směrovém dopravním značení (pokud je umístěno) přeškrtnout zakrývací folií vyznačený cíl směr hraniční přechod Petrovice.



Křižovatka (č.2) silnic II. třídy č 270 a I. třídy č. 13 (Jablonné v Podještědí) – osadit IP 22 s textem „POZOR Silnice II. třídy č.270 Petrovice – Lückendorf UZAVŘENA“ a IP 10a. Na křižovatce je nutné na směrovém dopravním značení (pokud je umístěno) přeškrtnout zakrývací folií vyznačený cíl směr hraniční přechod Petrovice.

Dopravní značení a zařízení - název	Označení dopravního značení dle vyhl. 294/2015	Počet: DZ	Počet: nosná tyč DZ jackl 40x40 bíločervený	Počet: objímka DZ	Počet: Podstavec dopravního značení – velikost střední 20kg
Zákaz vjezdu všech vozidel v obou směrech	č. B1	2x	2x	2x	2x
Zákaz vstupu chodců	Č. B30	2x	-	2x	-
Betonová svodidla CITY BLOCK výška 0,5m se zábradlím a s červenobílým nátěrem nebo plastová červenobílá		2x	-	-	-
DZ - změna místní úpravy	IP 22	2x	2x	4x	2x
Zakrývací folie – na směrové dopravní značení		1x	-	-	-
Slepá pozemní komunikace	IP 10a	1x	1x	1x	1x
Přenosná výstražná blikající svítlna EKO – výstražné světlo typu 1 (S7)		4x	-	-	-

HP Krompach – Jonsdorf

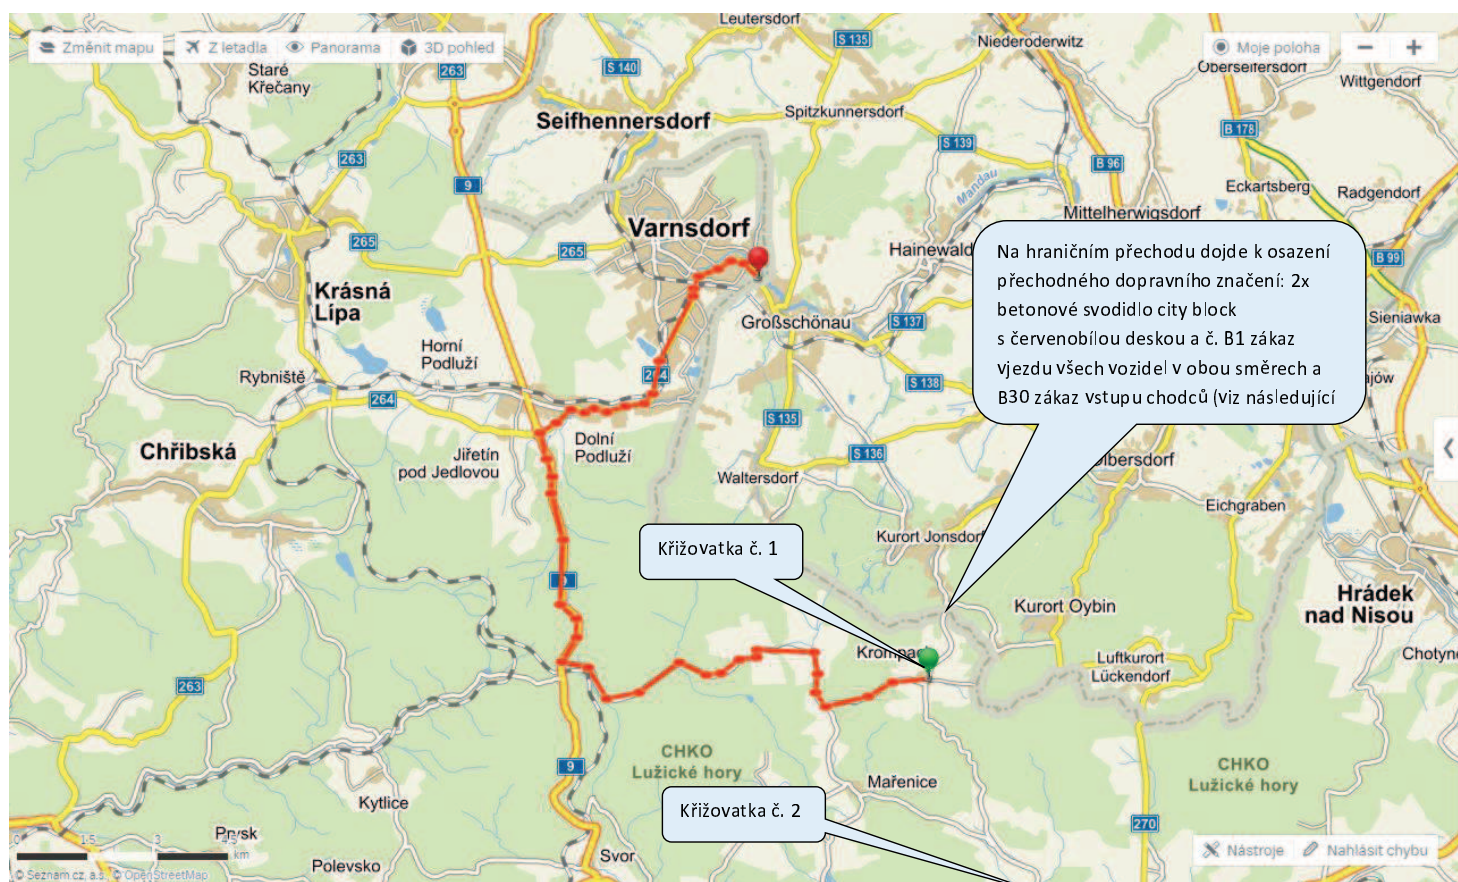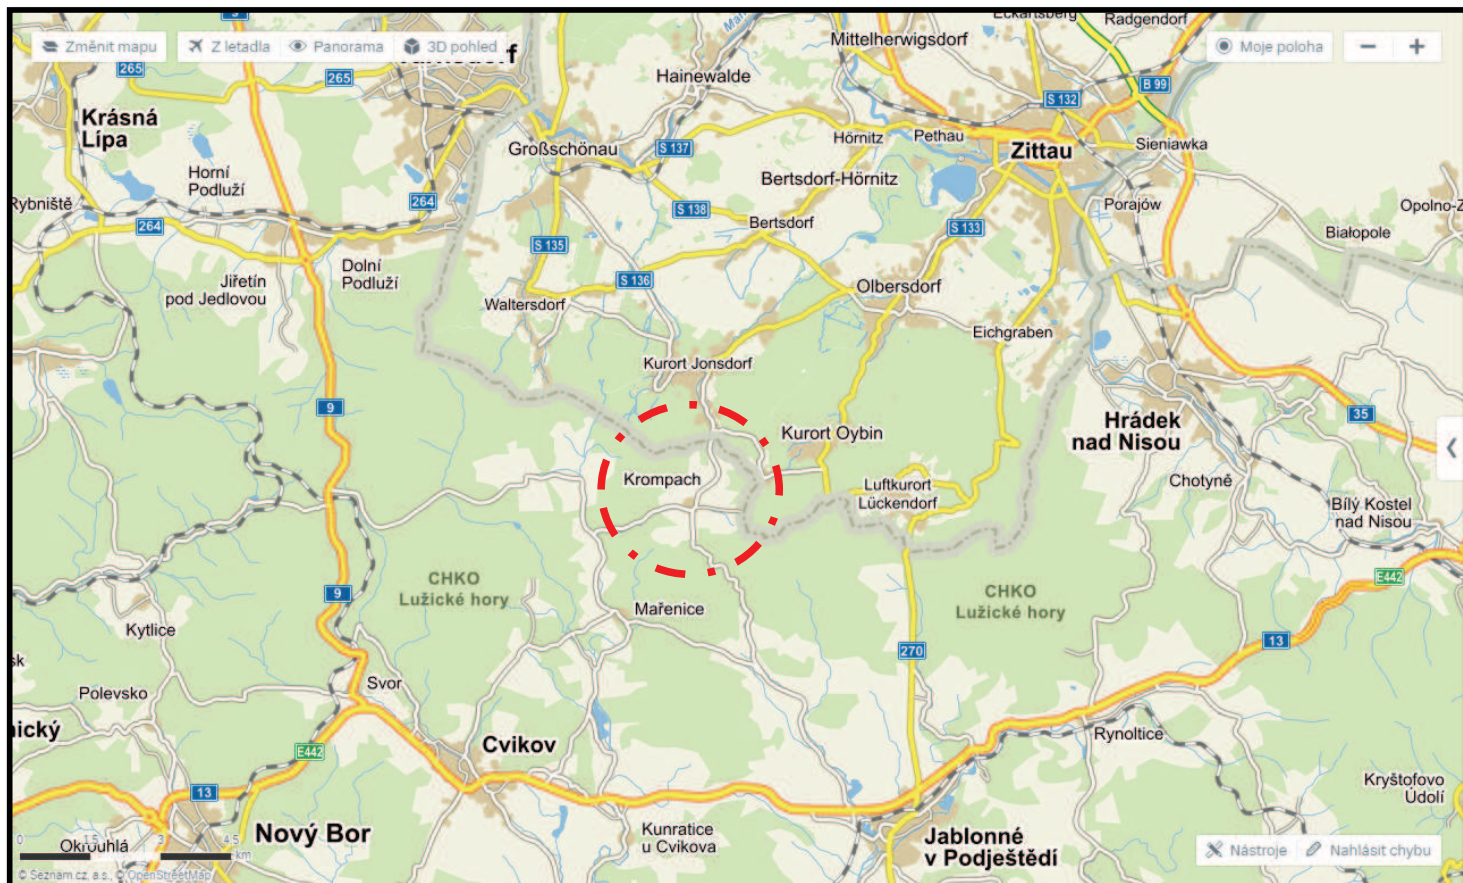

Červeně je znázorněna trasa na nejbližší možný přejezd do SRN – Varnsdorf (22km). Na dalších obrázcích je blíže specifikováno navrhované dopravní značení v křižovatkách.



Pohled na hraniční přechod Kropáč ve směru od České republiky – návrh dopravního značení B1 „zákaz vjezdu všem vozidlům“ a betonového svodidla a B 30 Zákaz vstupu chodců a Z2.



Pohled na hraniční přechod Kropáč ve směru od SRN – návrh dopravního značení B1 „zákaz vjezdu všem vozidlům“ a betonového svodidla a B 30 Zákaz vstupu chodců a Z2.



Křižovatka (č.1) silnic III. třídy č 27017 a místní komunikace (Krompach) – osadit IP 22 s textem „POZOR Silnice III. třídy č.27017 Krompach – Jonsdorf UZAVŘENA“ a IP 10a. Na křižovatce je nutné na směrovém dopravním značení (pokud je umístěno) přeškrtnout zakrývací folií vyznačený cíl směr hraniční přechod Krompach.



Křižovatka (č.2) silnic III. třídy č 27014 a silnice I. třídy č. 13 Jablonné v Podještědí – osadit IP 22 s textem „POZOR Silnice III. třídy č.27017 Krompach – Jonsdorf UZAVŘENA“. Na křižovatce je nutné na směrovém dopravním značení (pokud je umístěno) přeškrtnout zakrývací folií vyznačený cíl směr hraniční přechod Krompach.

Dopravní značení a zařízení - název	Označení dopravního značení dle vyhl. 294/2015	Počet: DZ	Počet: nosná tyč DZ jackl 40x40 bíločervený	Počet: objímka DZ	Počet: Podstavec dopravního značení – velikost střední 20kg
Zákaz vjezdu všech vozidel v obou směrech	č. B1	2x	2x	2x	2x
Zákaz vstupu chodců	Č. B30	2x	-	2x	-
Betonová svodidla CITY BLOCK výška 0,5m se zábradlím a s červenobílým nátěrem nebo plastová červenobílá		2x	-	-	-
DZ - změna místní úpravy	IP 22	2x	2x	4x	2x
Zakrývací folie – na směrové dopravní značení		1x	-	-	-
Slepá pozemní komunikace	IP 10a	1x	1x	1x	1x
Přenosná výstražná blikající svítlna EKO – výstražné světlo typu 1 (S7)		4x	-	-	-

Souhrnná tabulka navrhovaného dopravního značení – pro uzavření státních hranic

Dopravní značení a zařízení - název	Označení dopravního značení dle vyhl. 294/2015	Počet: DZ	Počet: nosná tyč DZ jackl 40x40 bíločervený	Počet: objímka DZ	Počet: Podstavec dopravního značení – velikost střední 20kg
Zákaz vjezdu všech vozidel v obou směrech	č. B1	6x	6x	6x	6x
Zákaz vstupu chodců	Č. B30	6x	-	6x	-
Betonová svodidla CITY BLOCK výška 0,5m se zábradlím a s červenobílým nátěrem nebo plastová červenobílá		6x	-	-	-
DZ - změna místní úpravy	IP 22	5x	5x	10x	5x
Zakrývací folie – na směrové dopravní značení		3x	-	-	-
Slepá pozemní komunikace	IP 10a	2x	2x	2x	2x
Přenosná výstražná blikající svítlna EKO – výstražné světlo typu 1 (S7)		12x	-	-	-