


B. Vedení cyklotrasy po komunikaci

B.4. Mimo obec - průběžné vedení po komunikaci

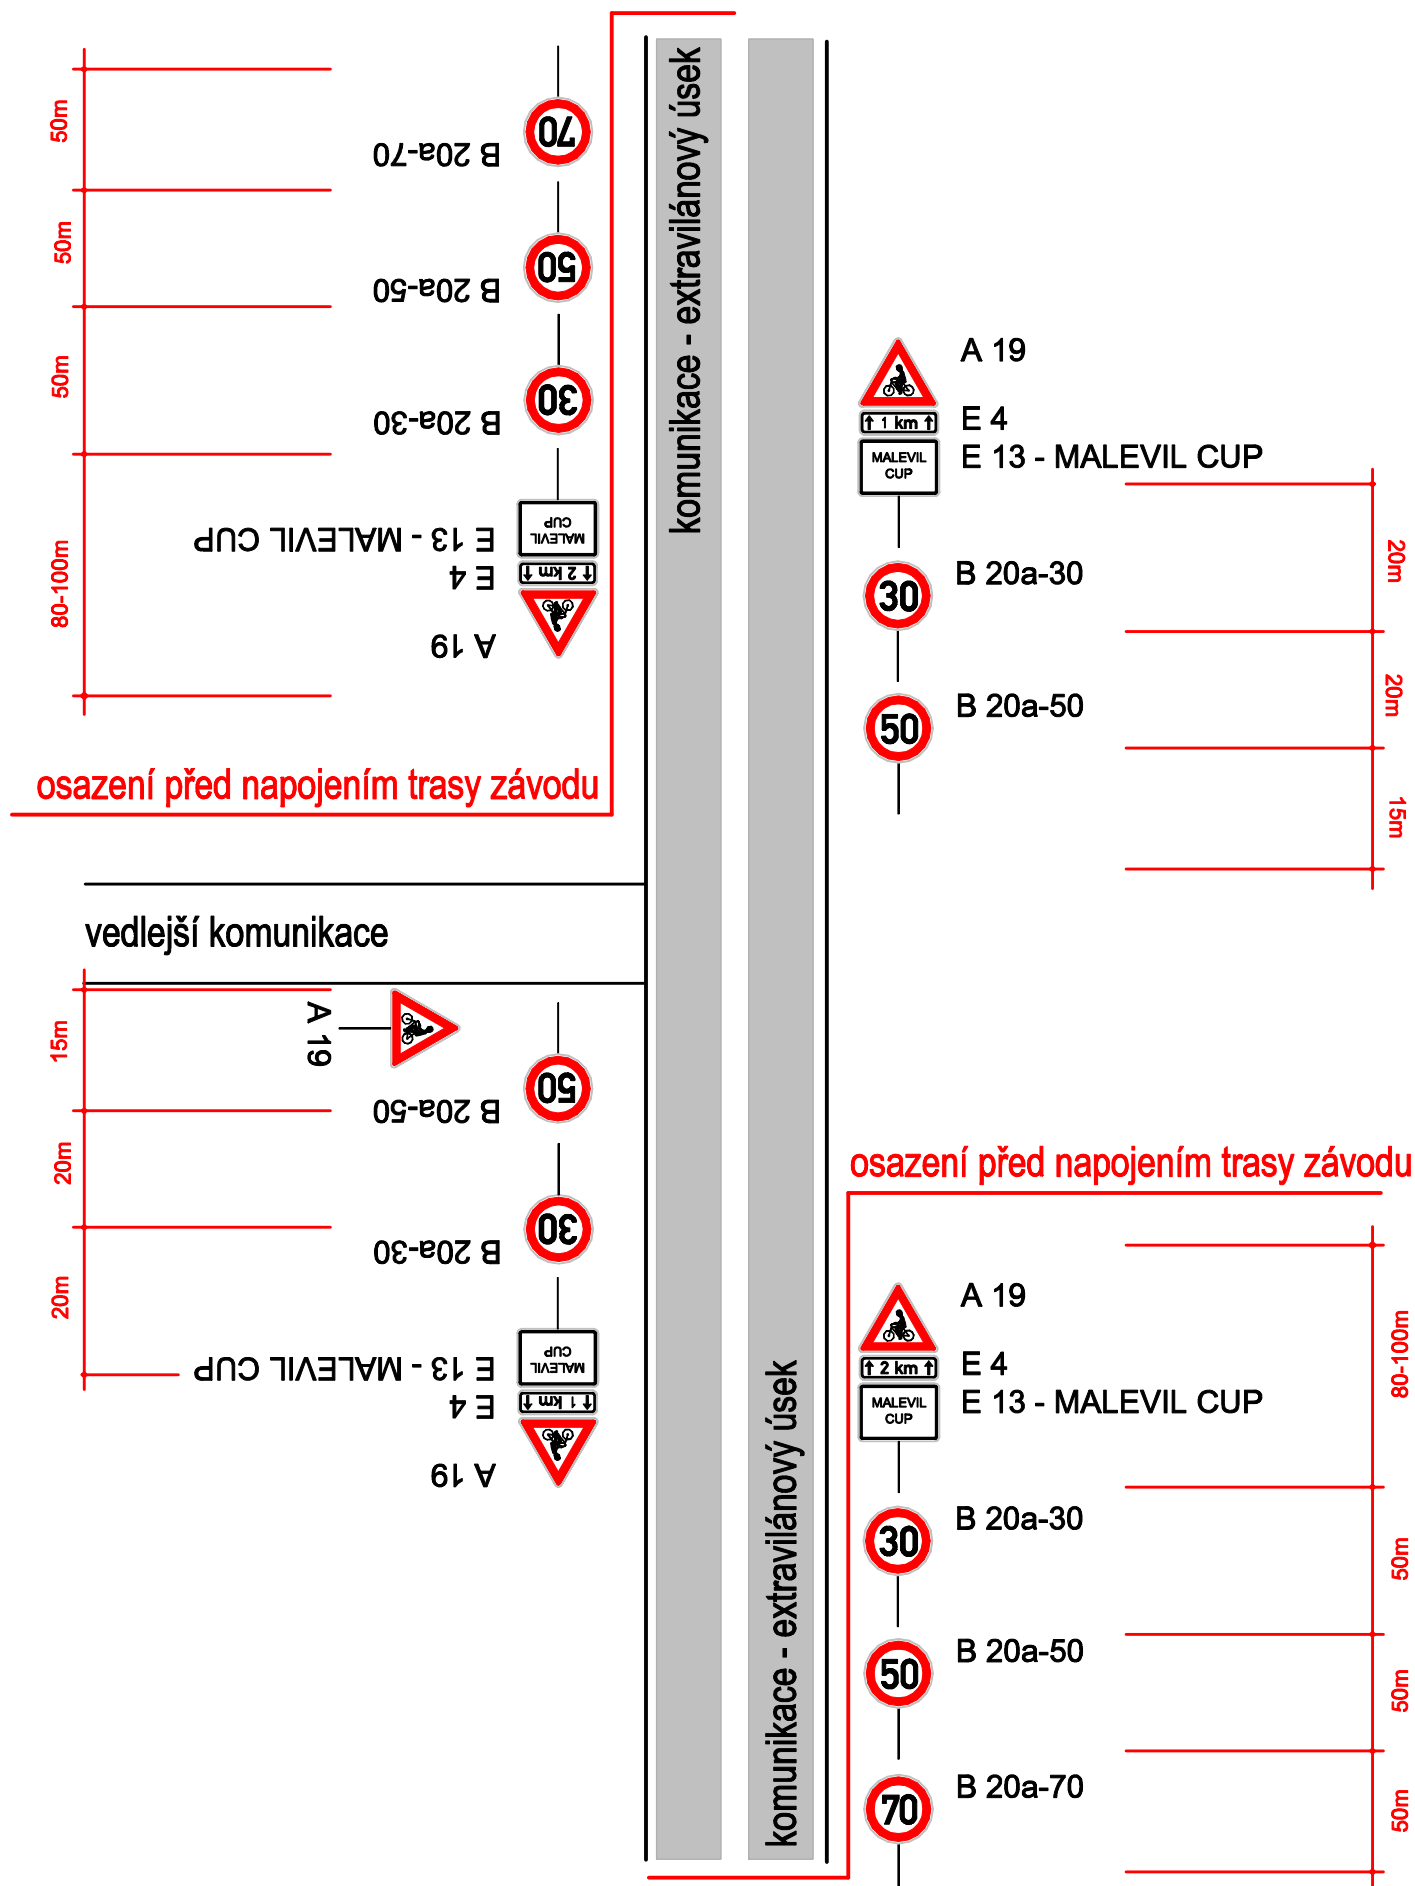

- odklon trasy závodu z komunikace dle schématu B.3 - viz. DIO