

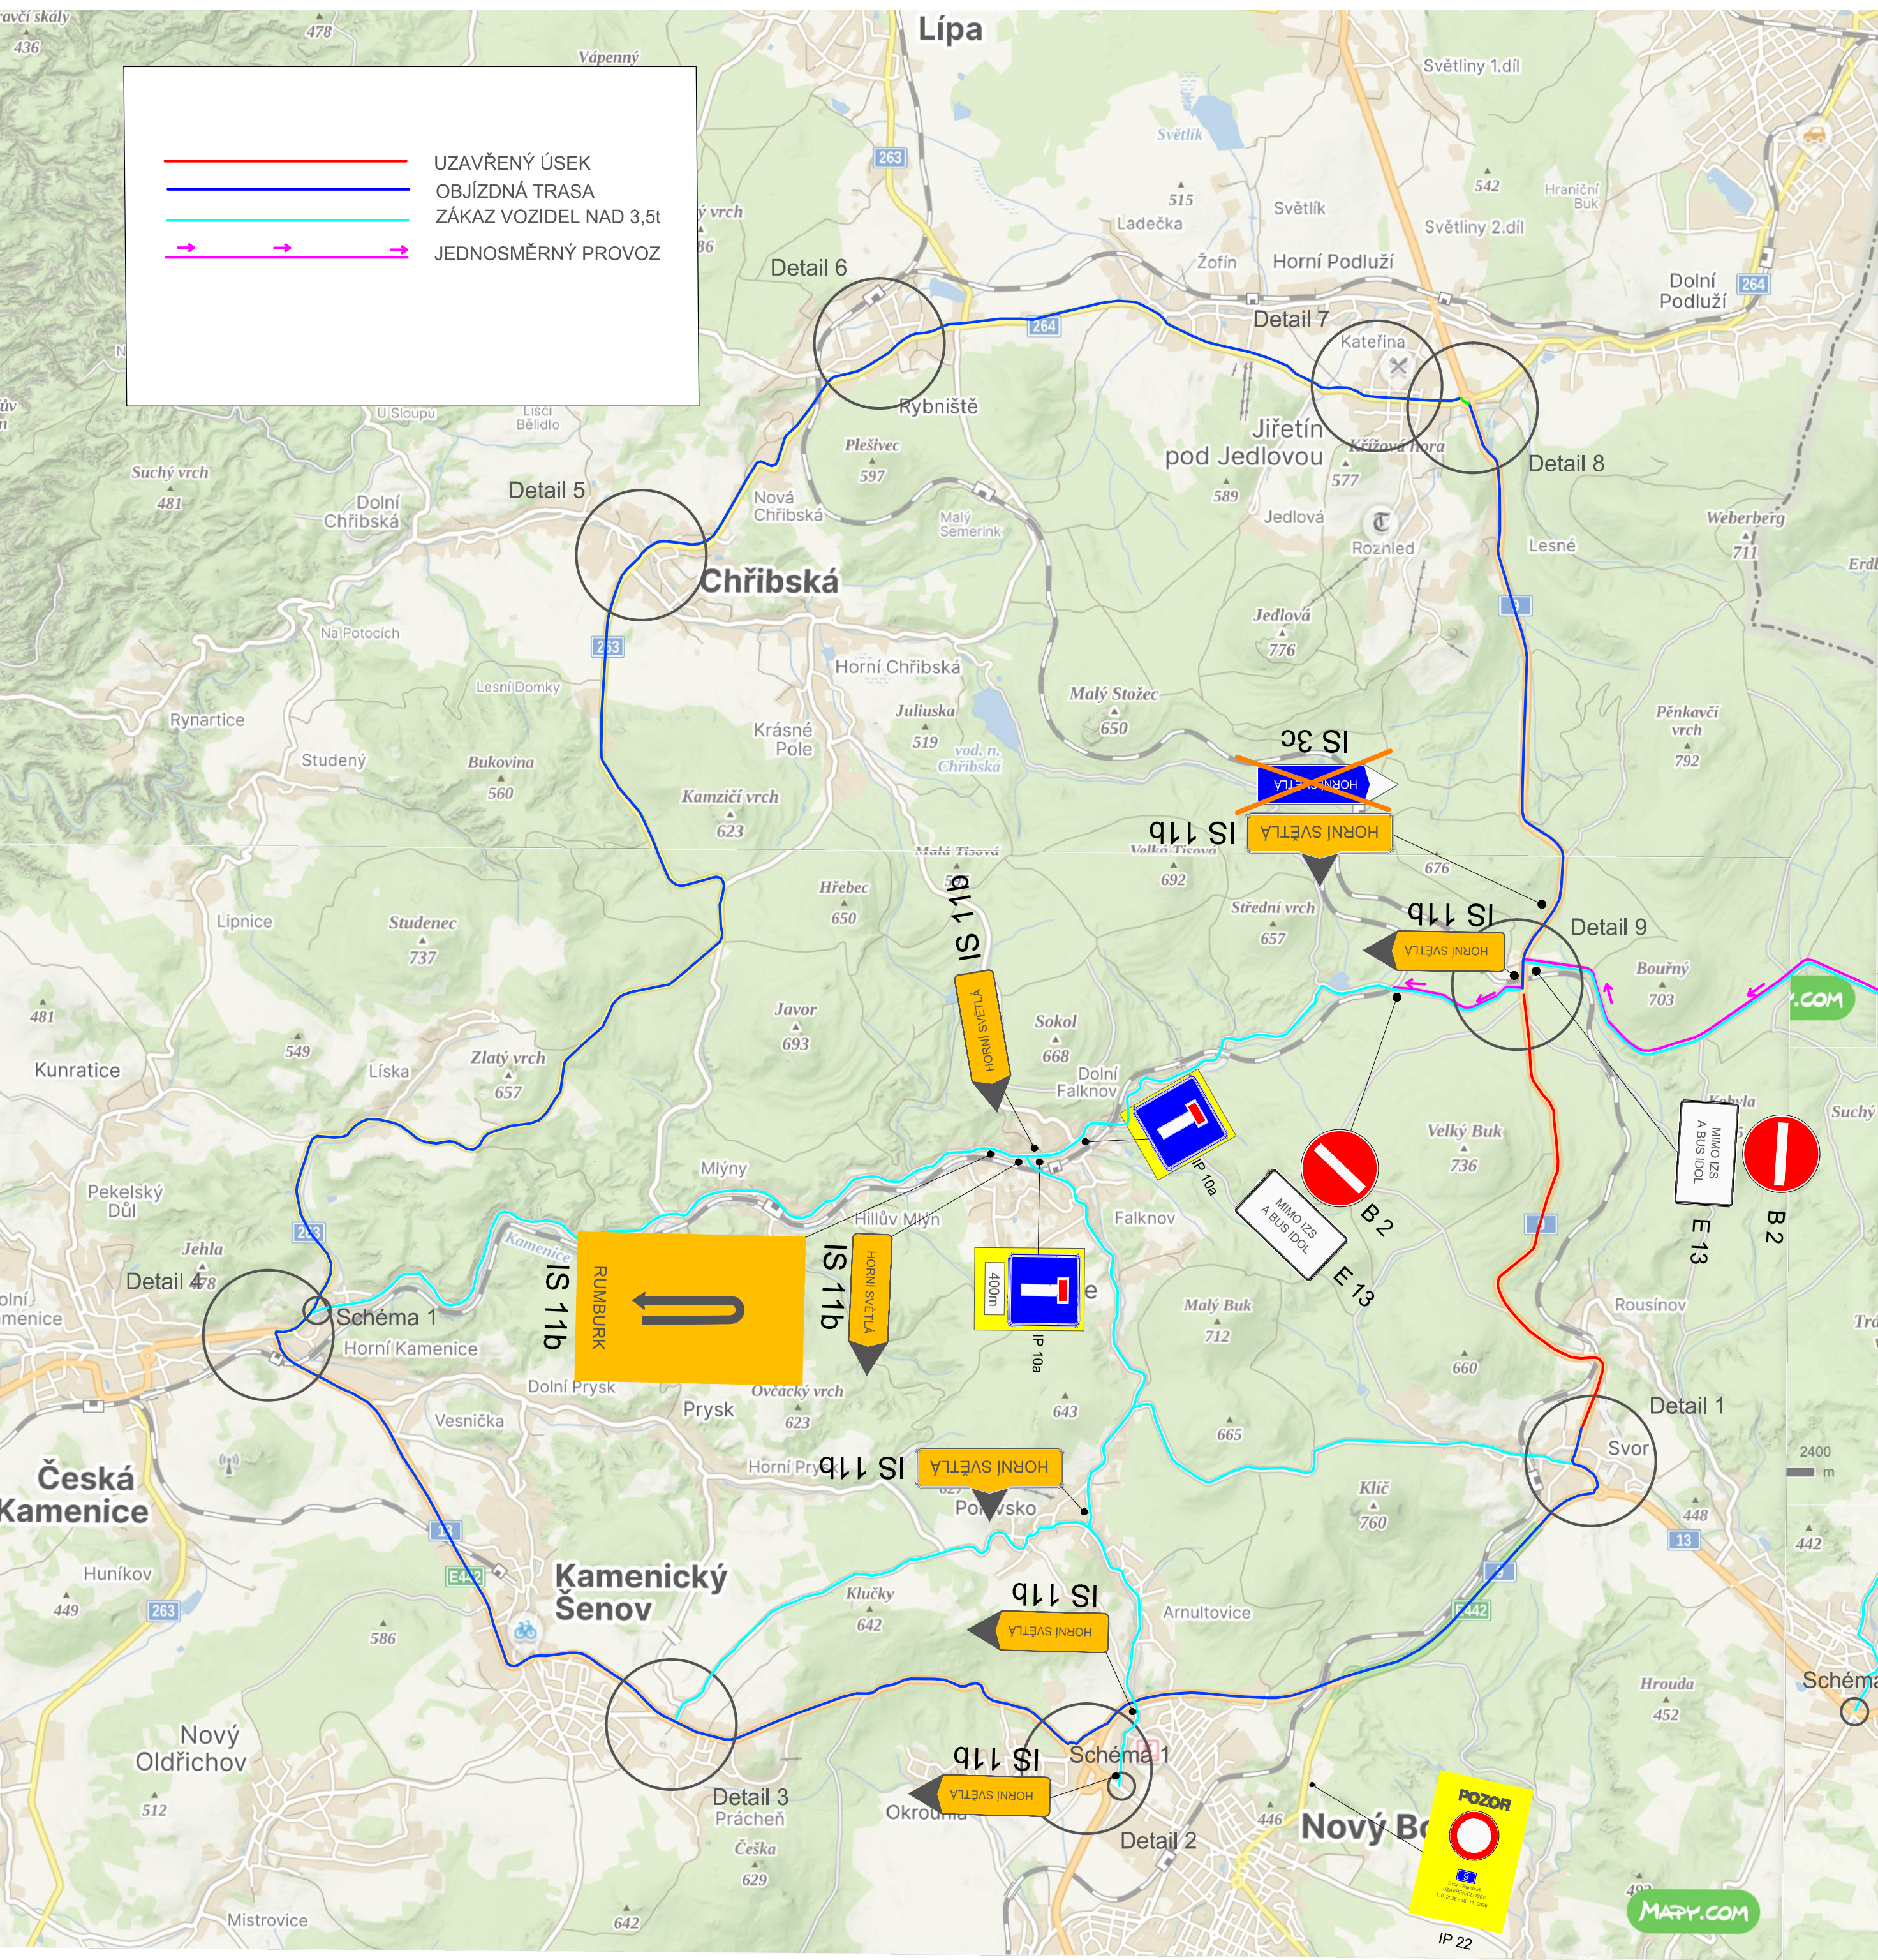


SCHÉMA 1

