

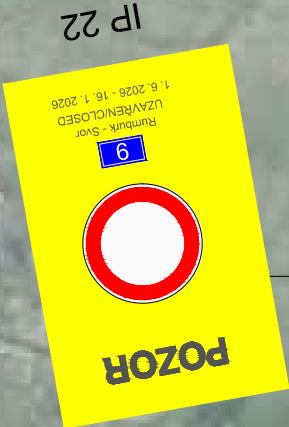



DETAIL JIŘETÍN POD JEDLOVOU - OKRUŽNÍ KŘIŽOVATKA

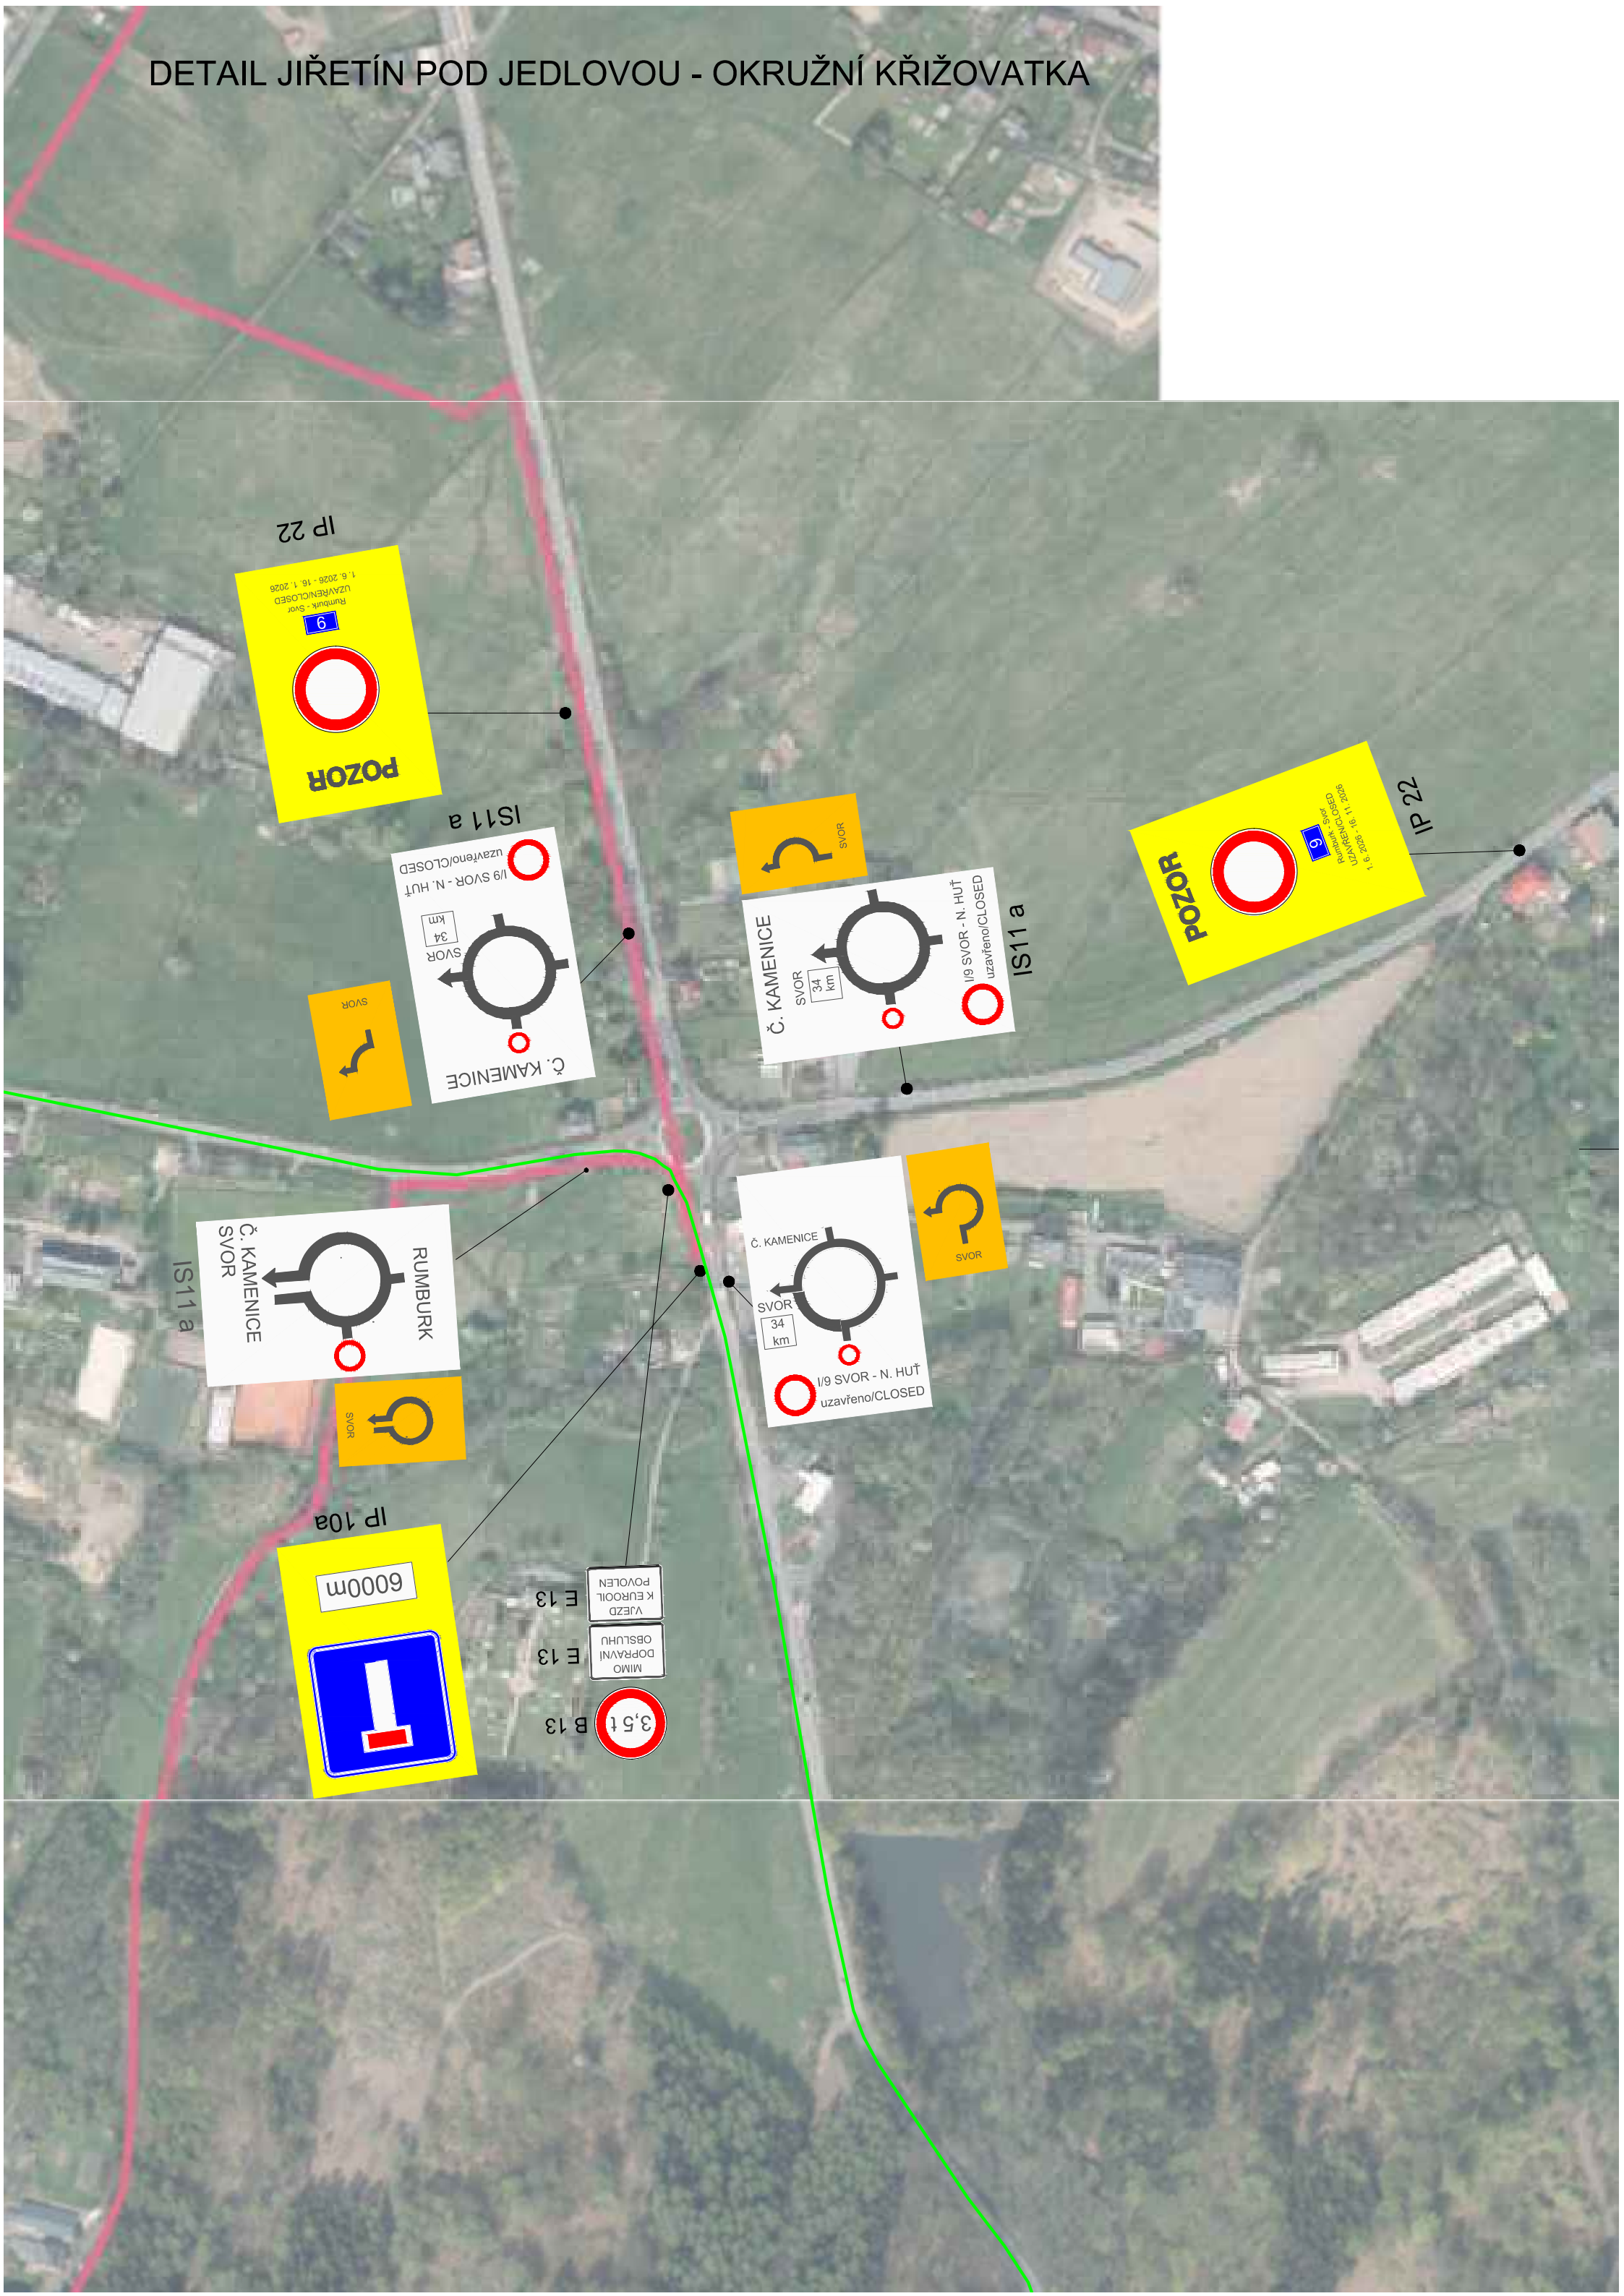

IP 22

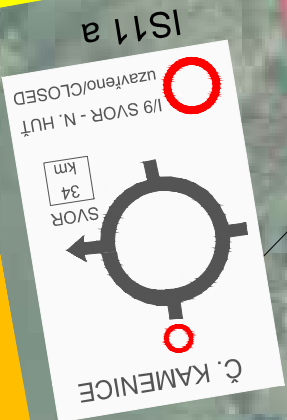


IS11 a

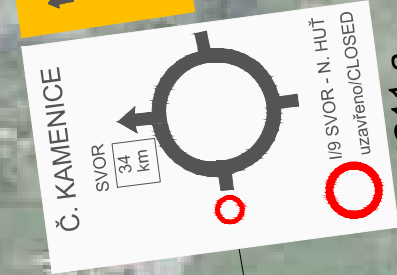

IS11 a



IP 22

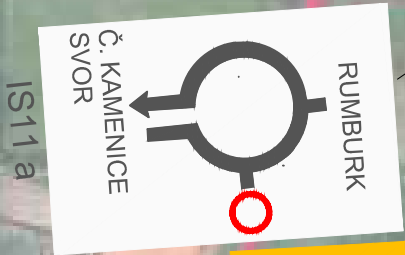

IS11 a



IP 10a



B 13

