

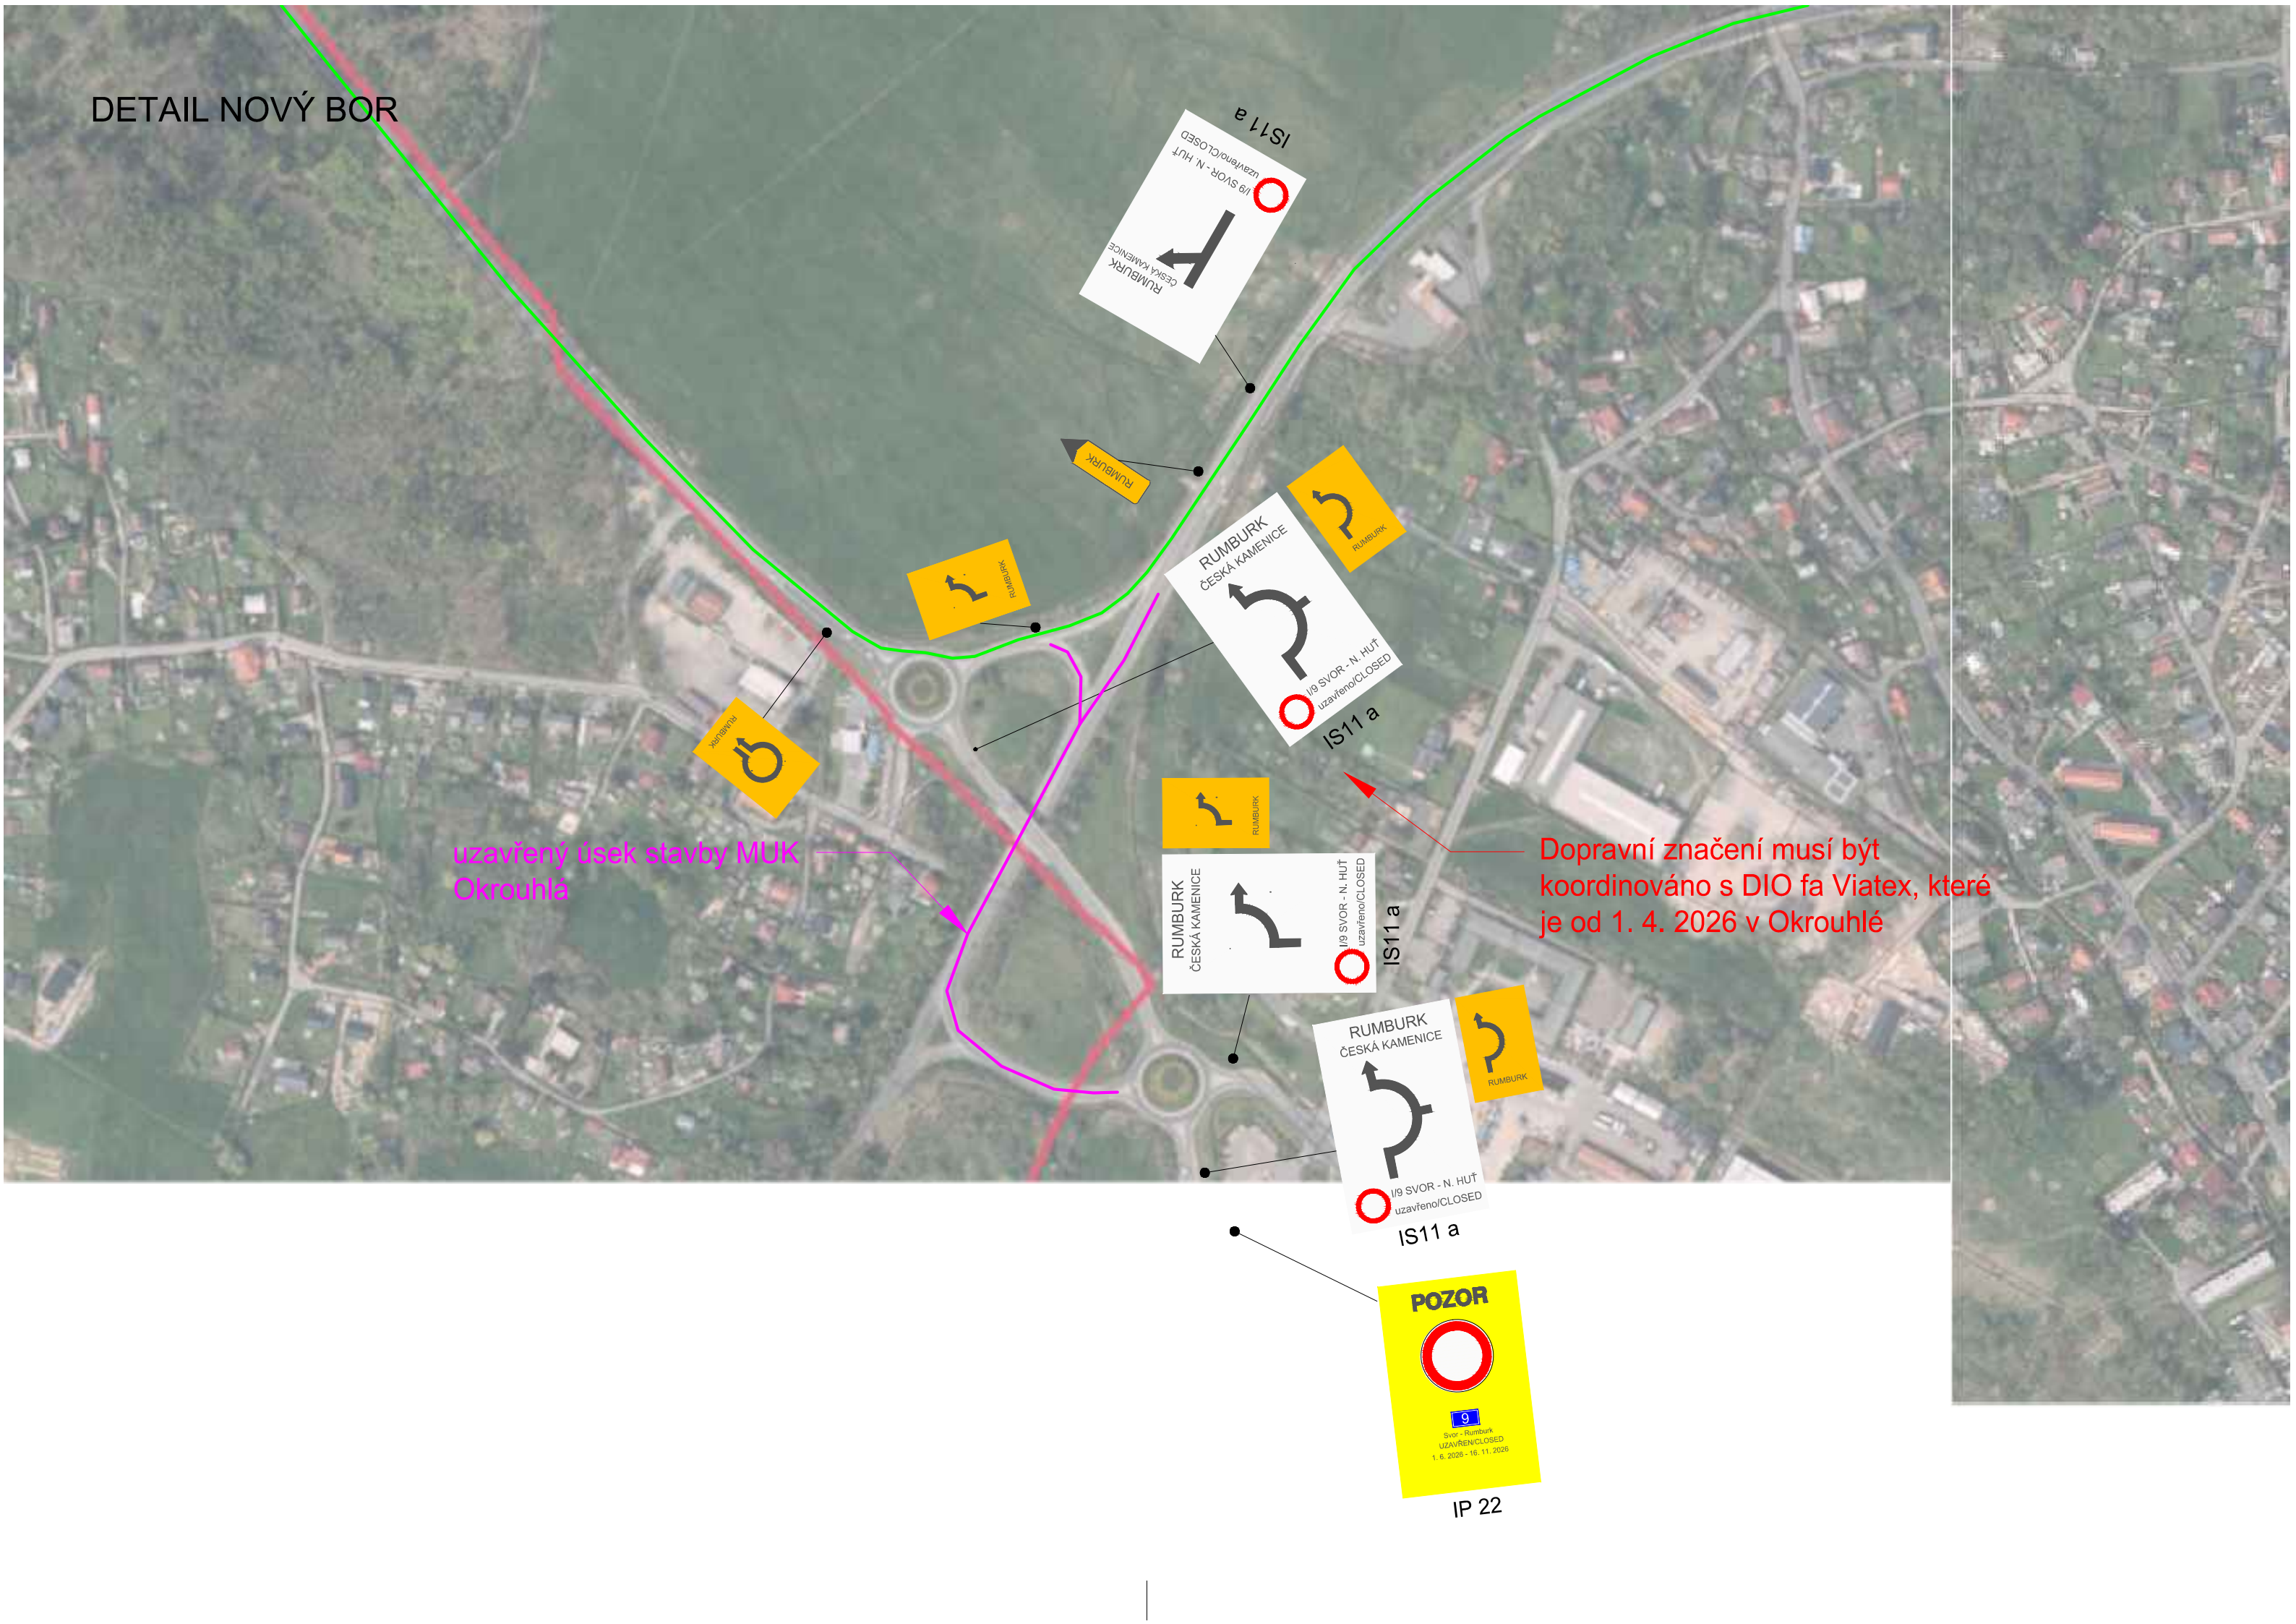


DETAIL NOVÝ BOR

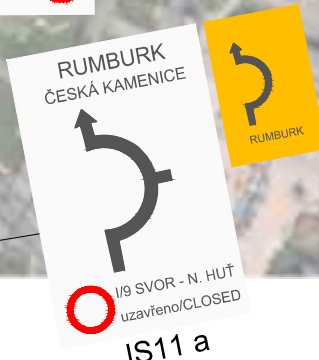

uzavřený úsek stavby MUK
Okrouhlá

Dopravní značení musí být
koordinováno s DIO fa Viatex, které
je od 1. 4. 2026 v Okrouhlé

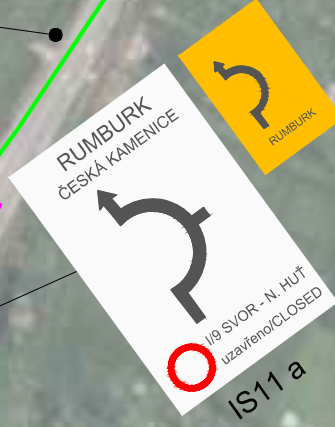

IP 22