

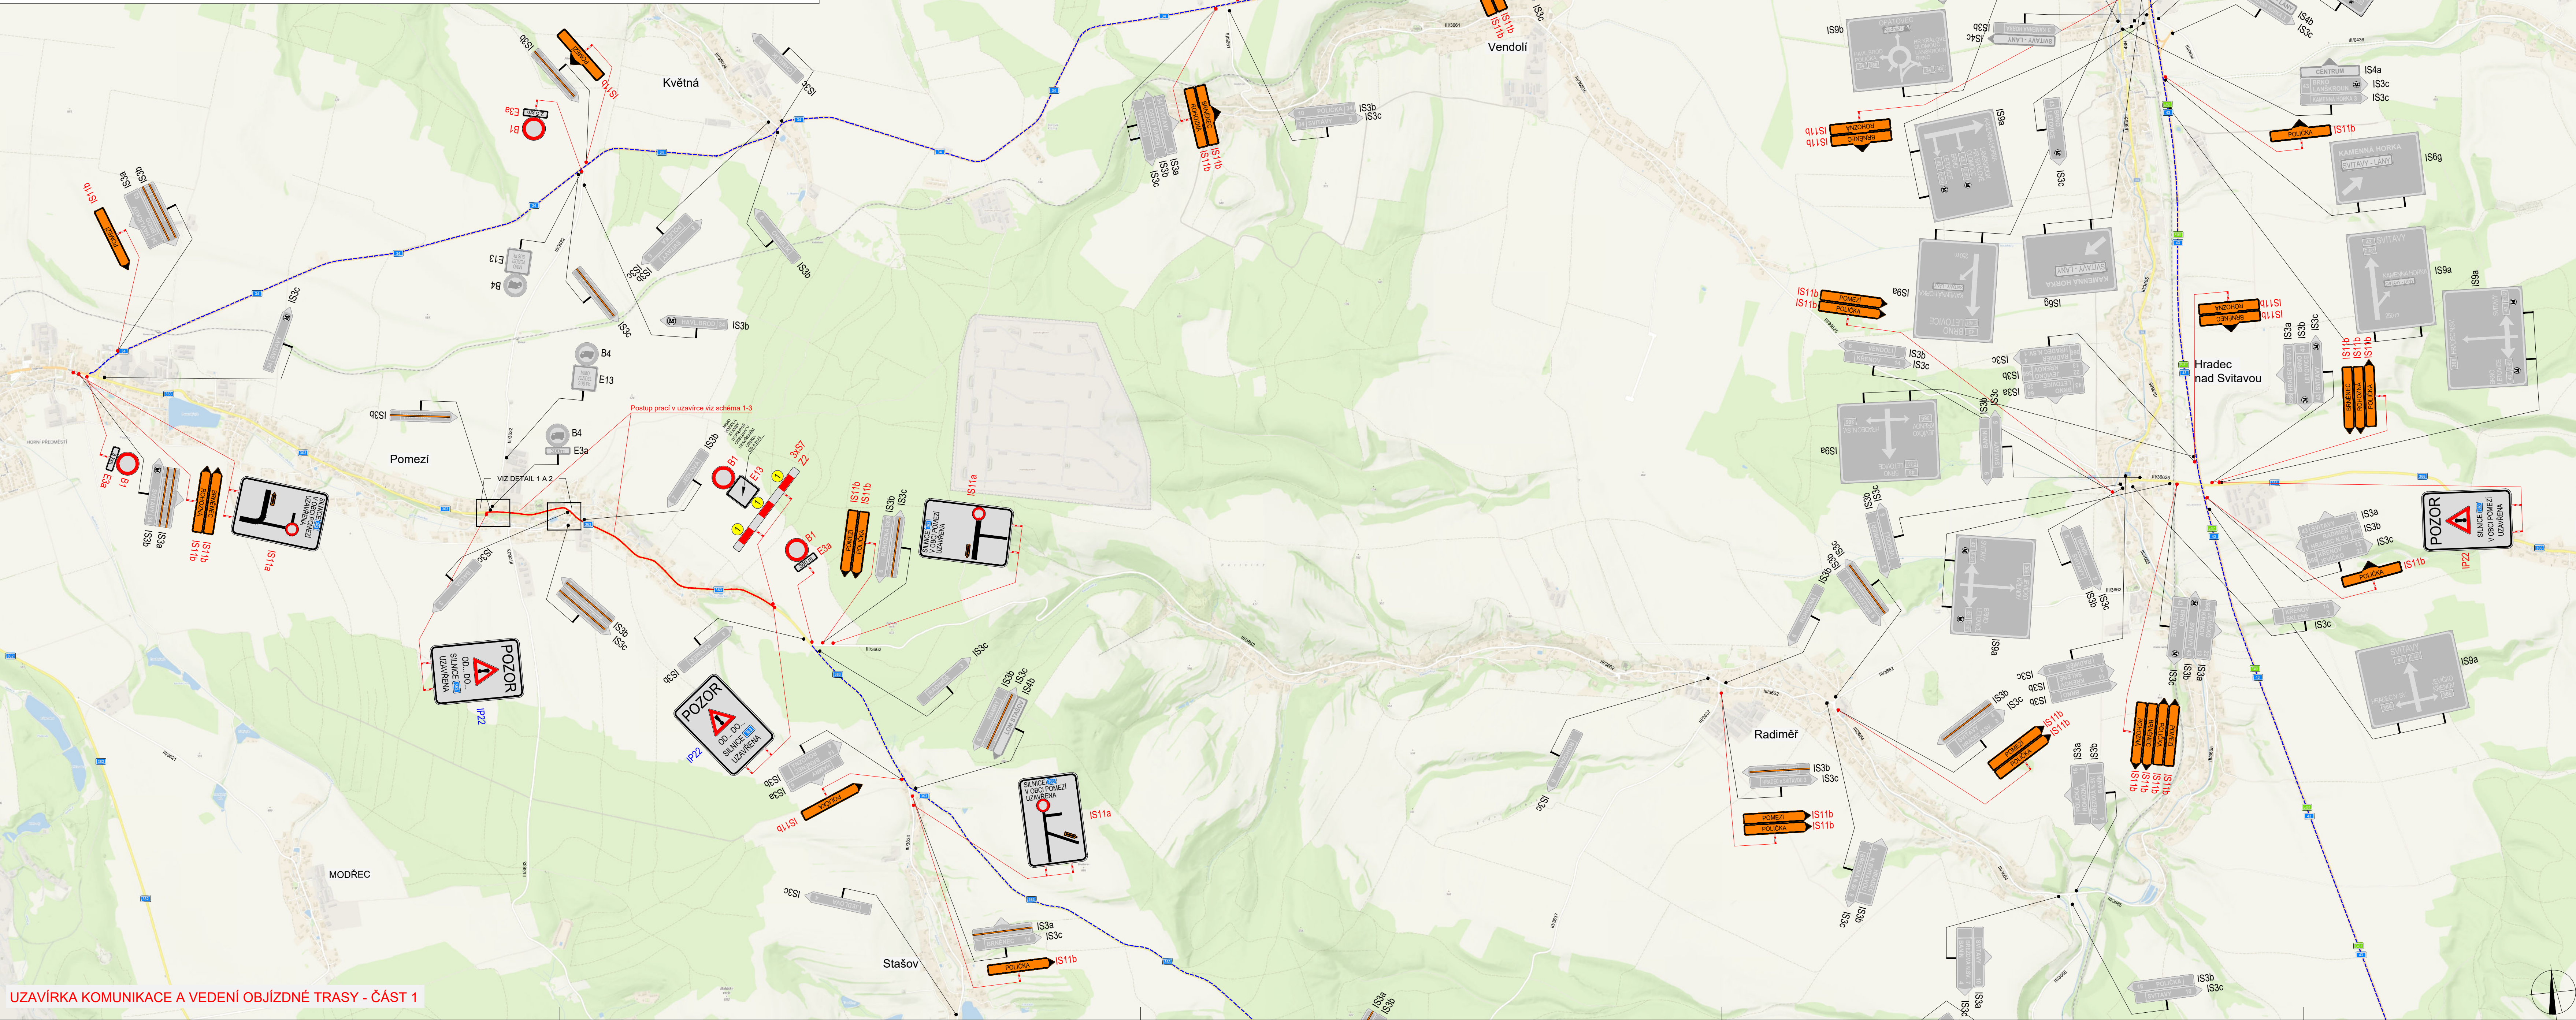
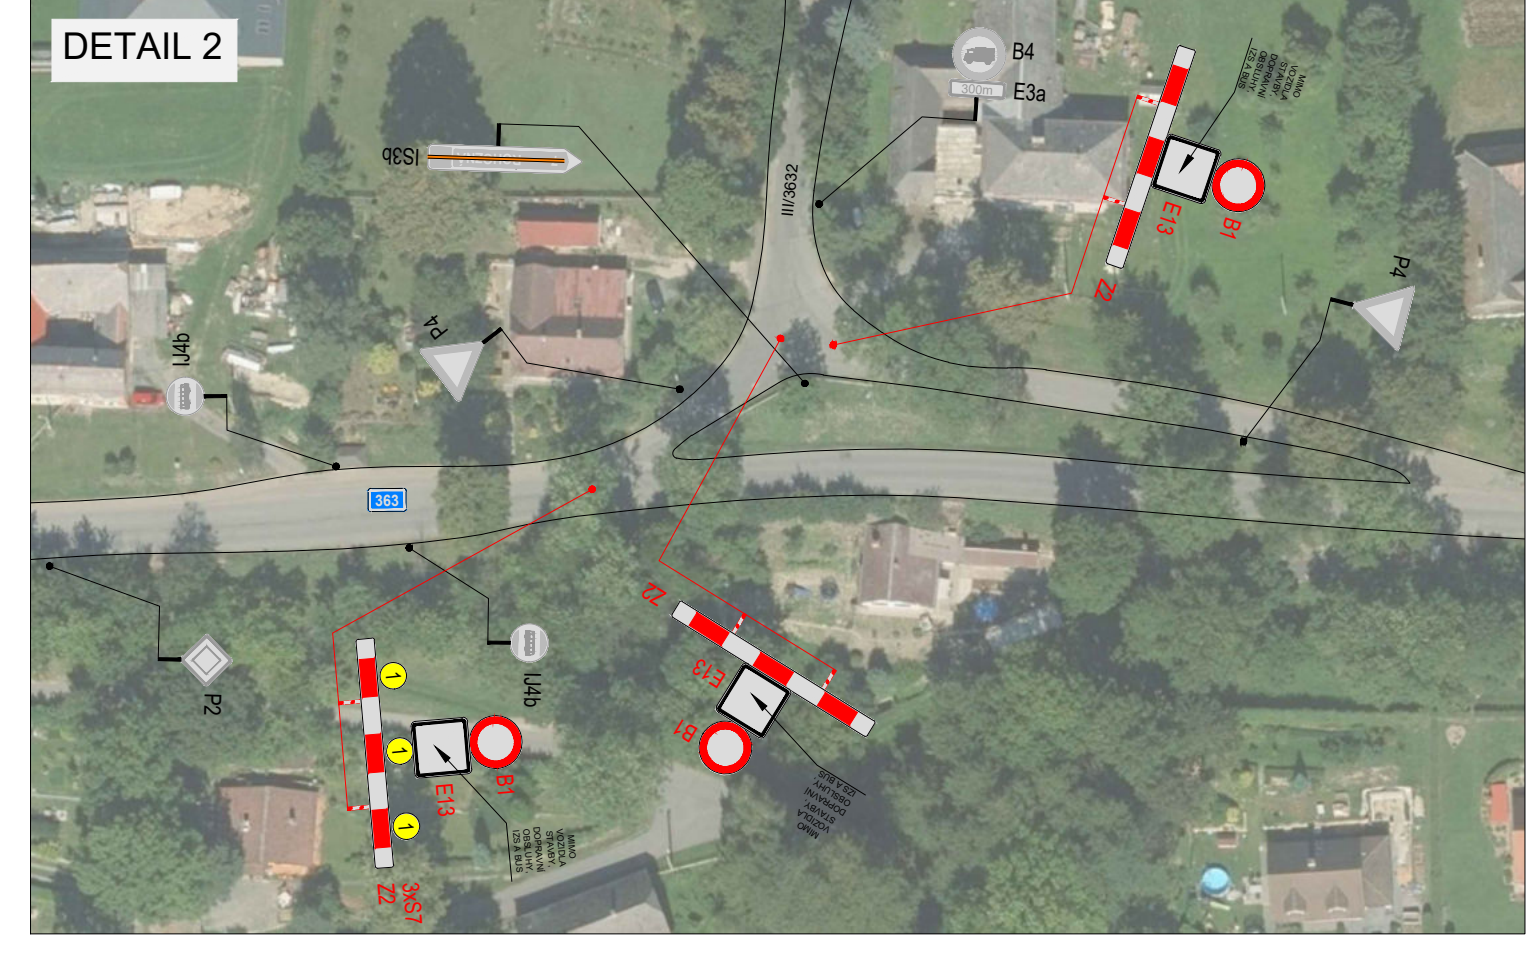


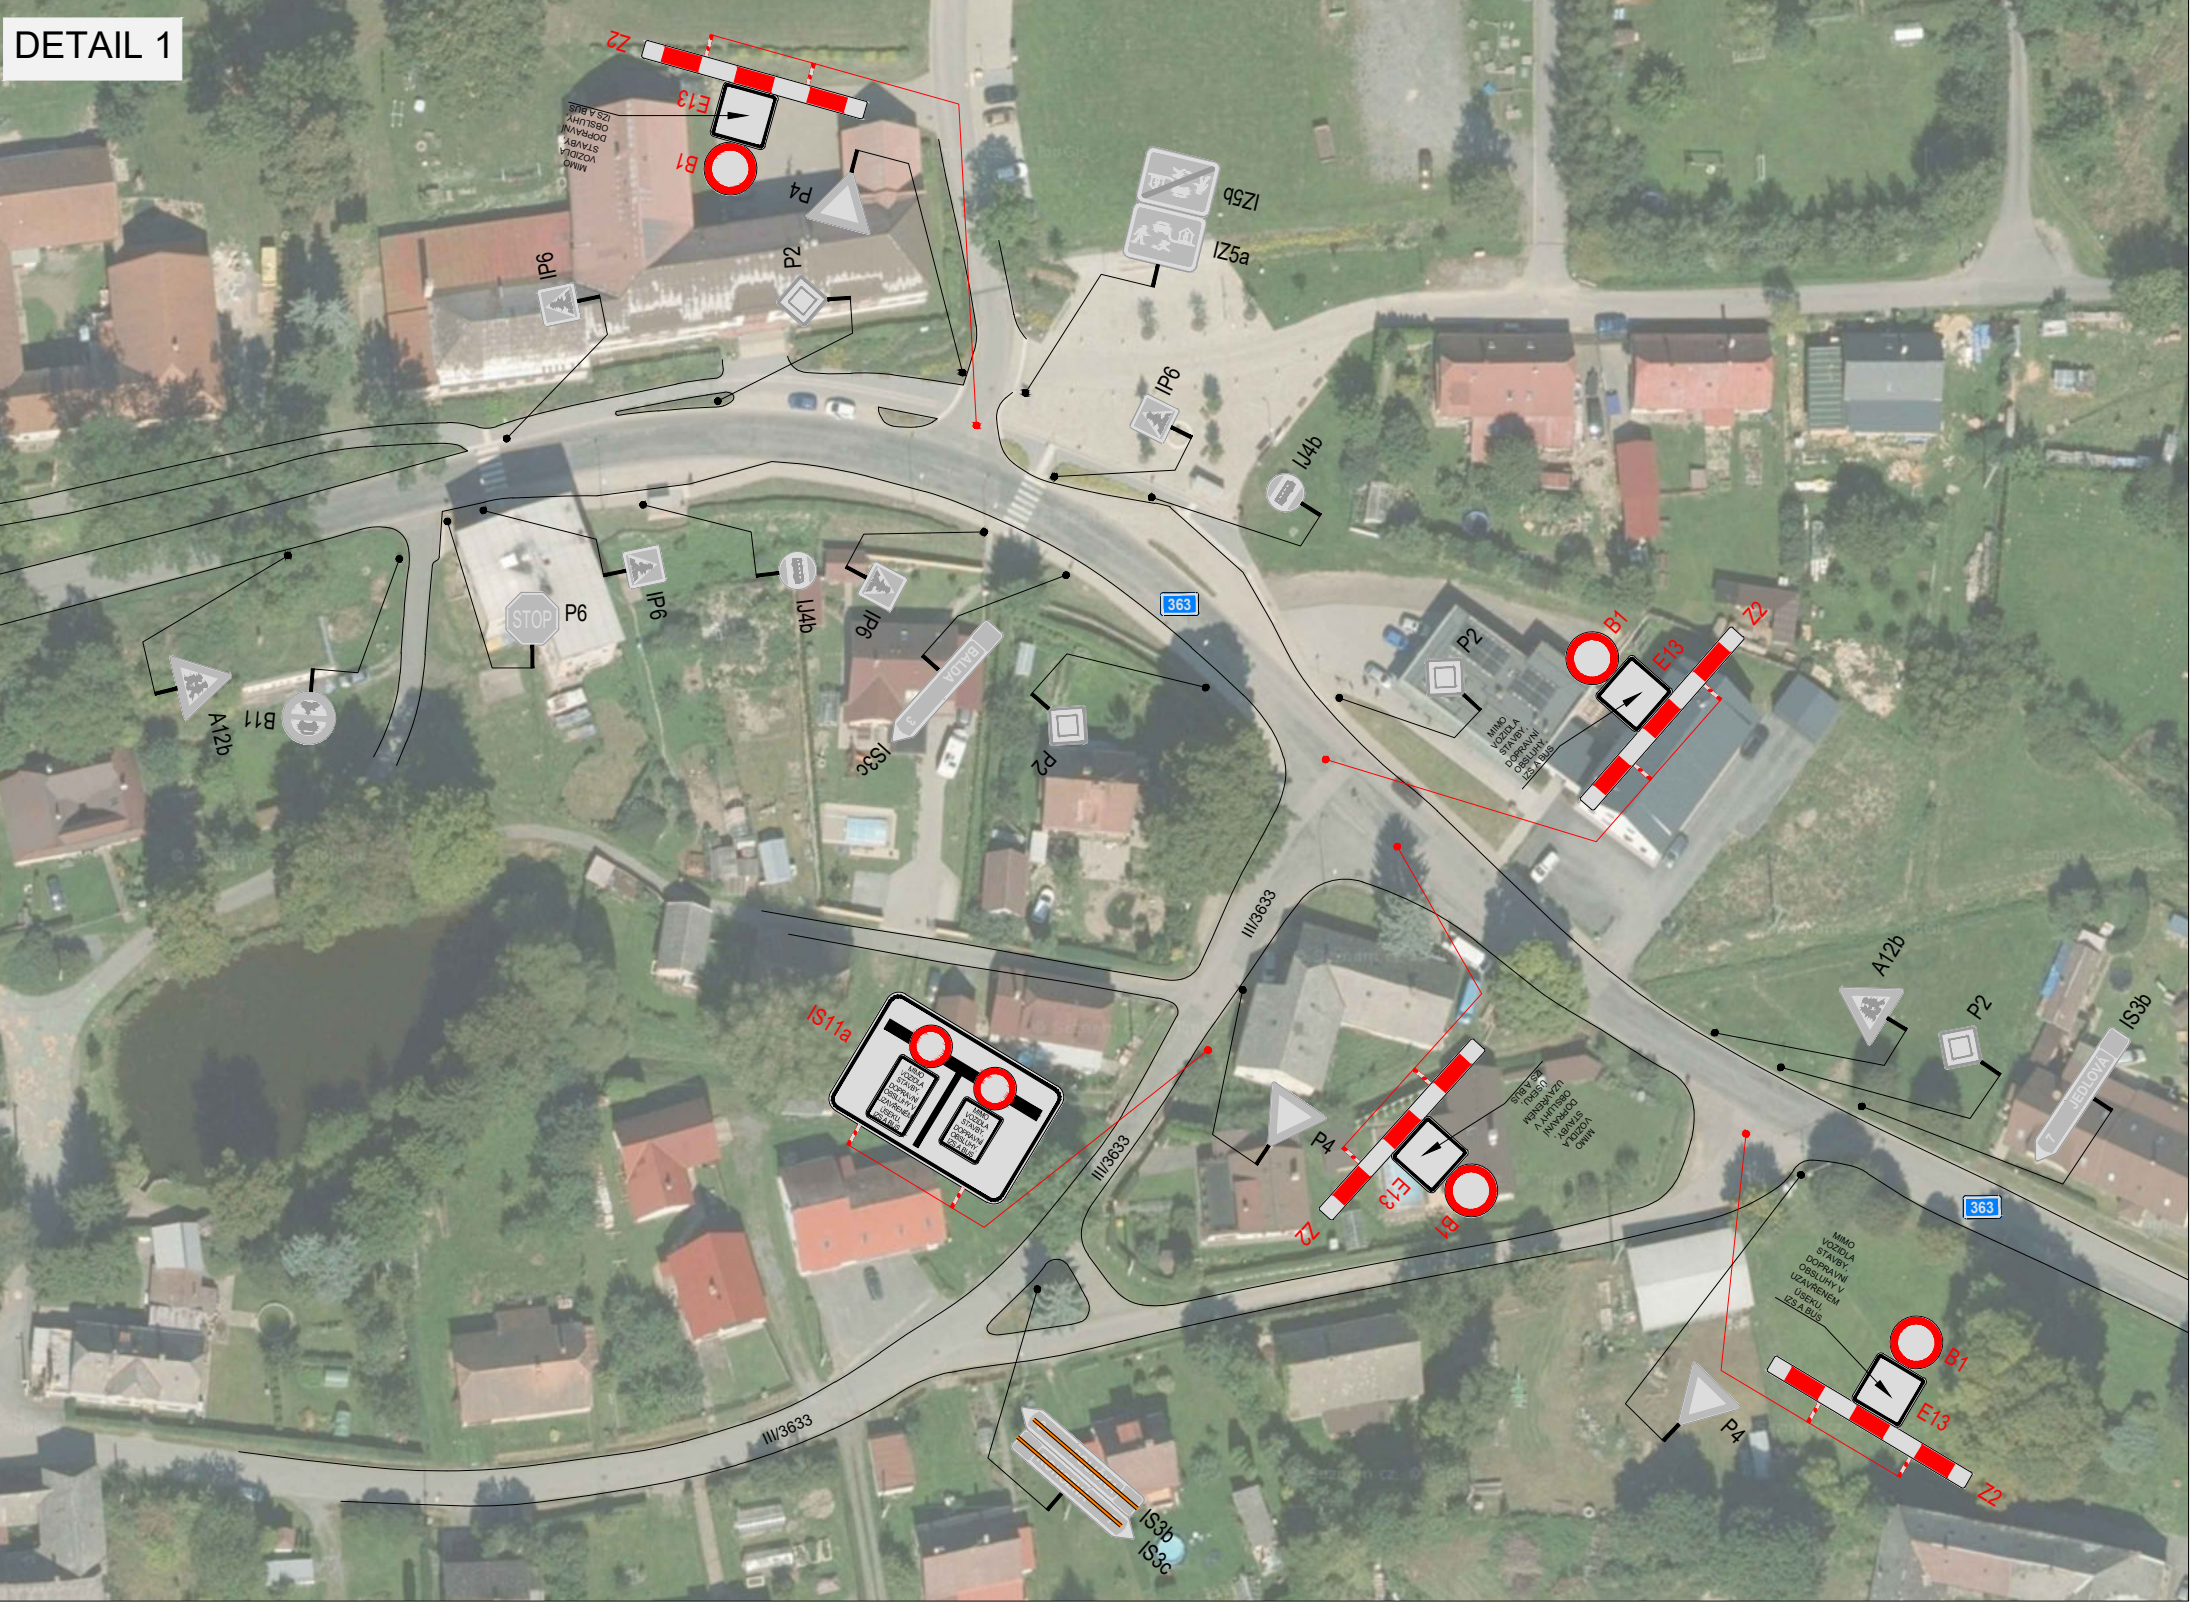

UZÁVÍRKA KOMUNIKACE A VEDENÍ OBJÍZDNÉ TRASY - ČÁST 1

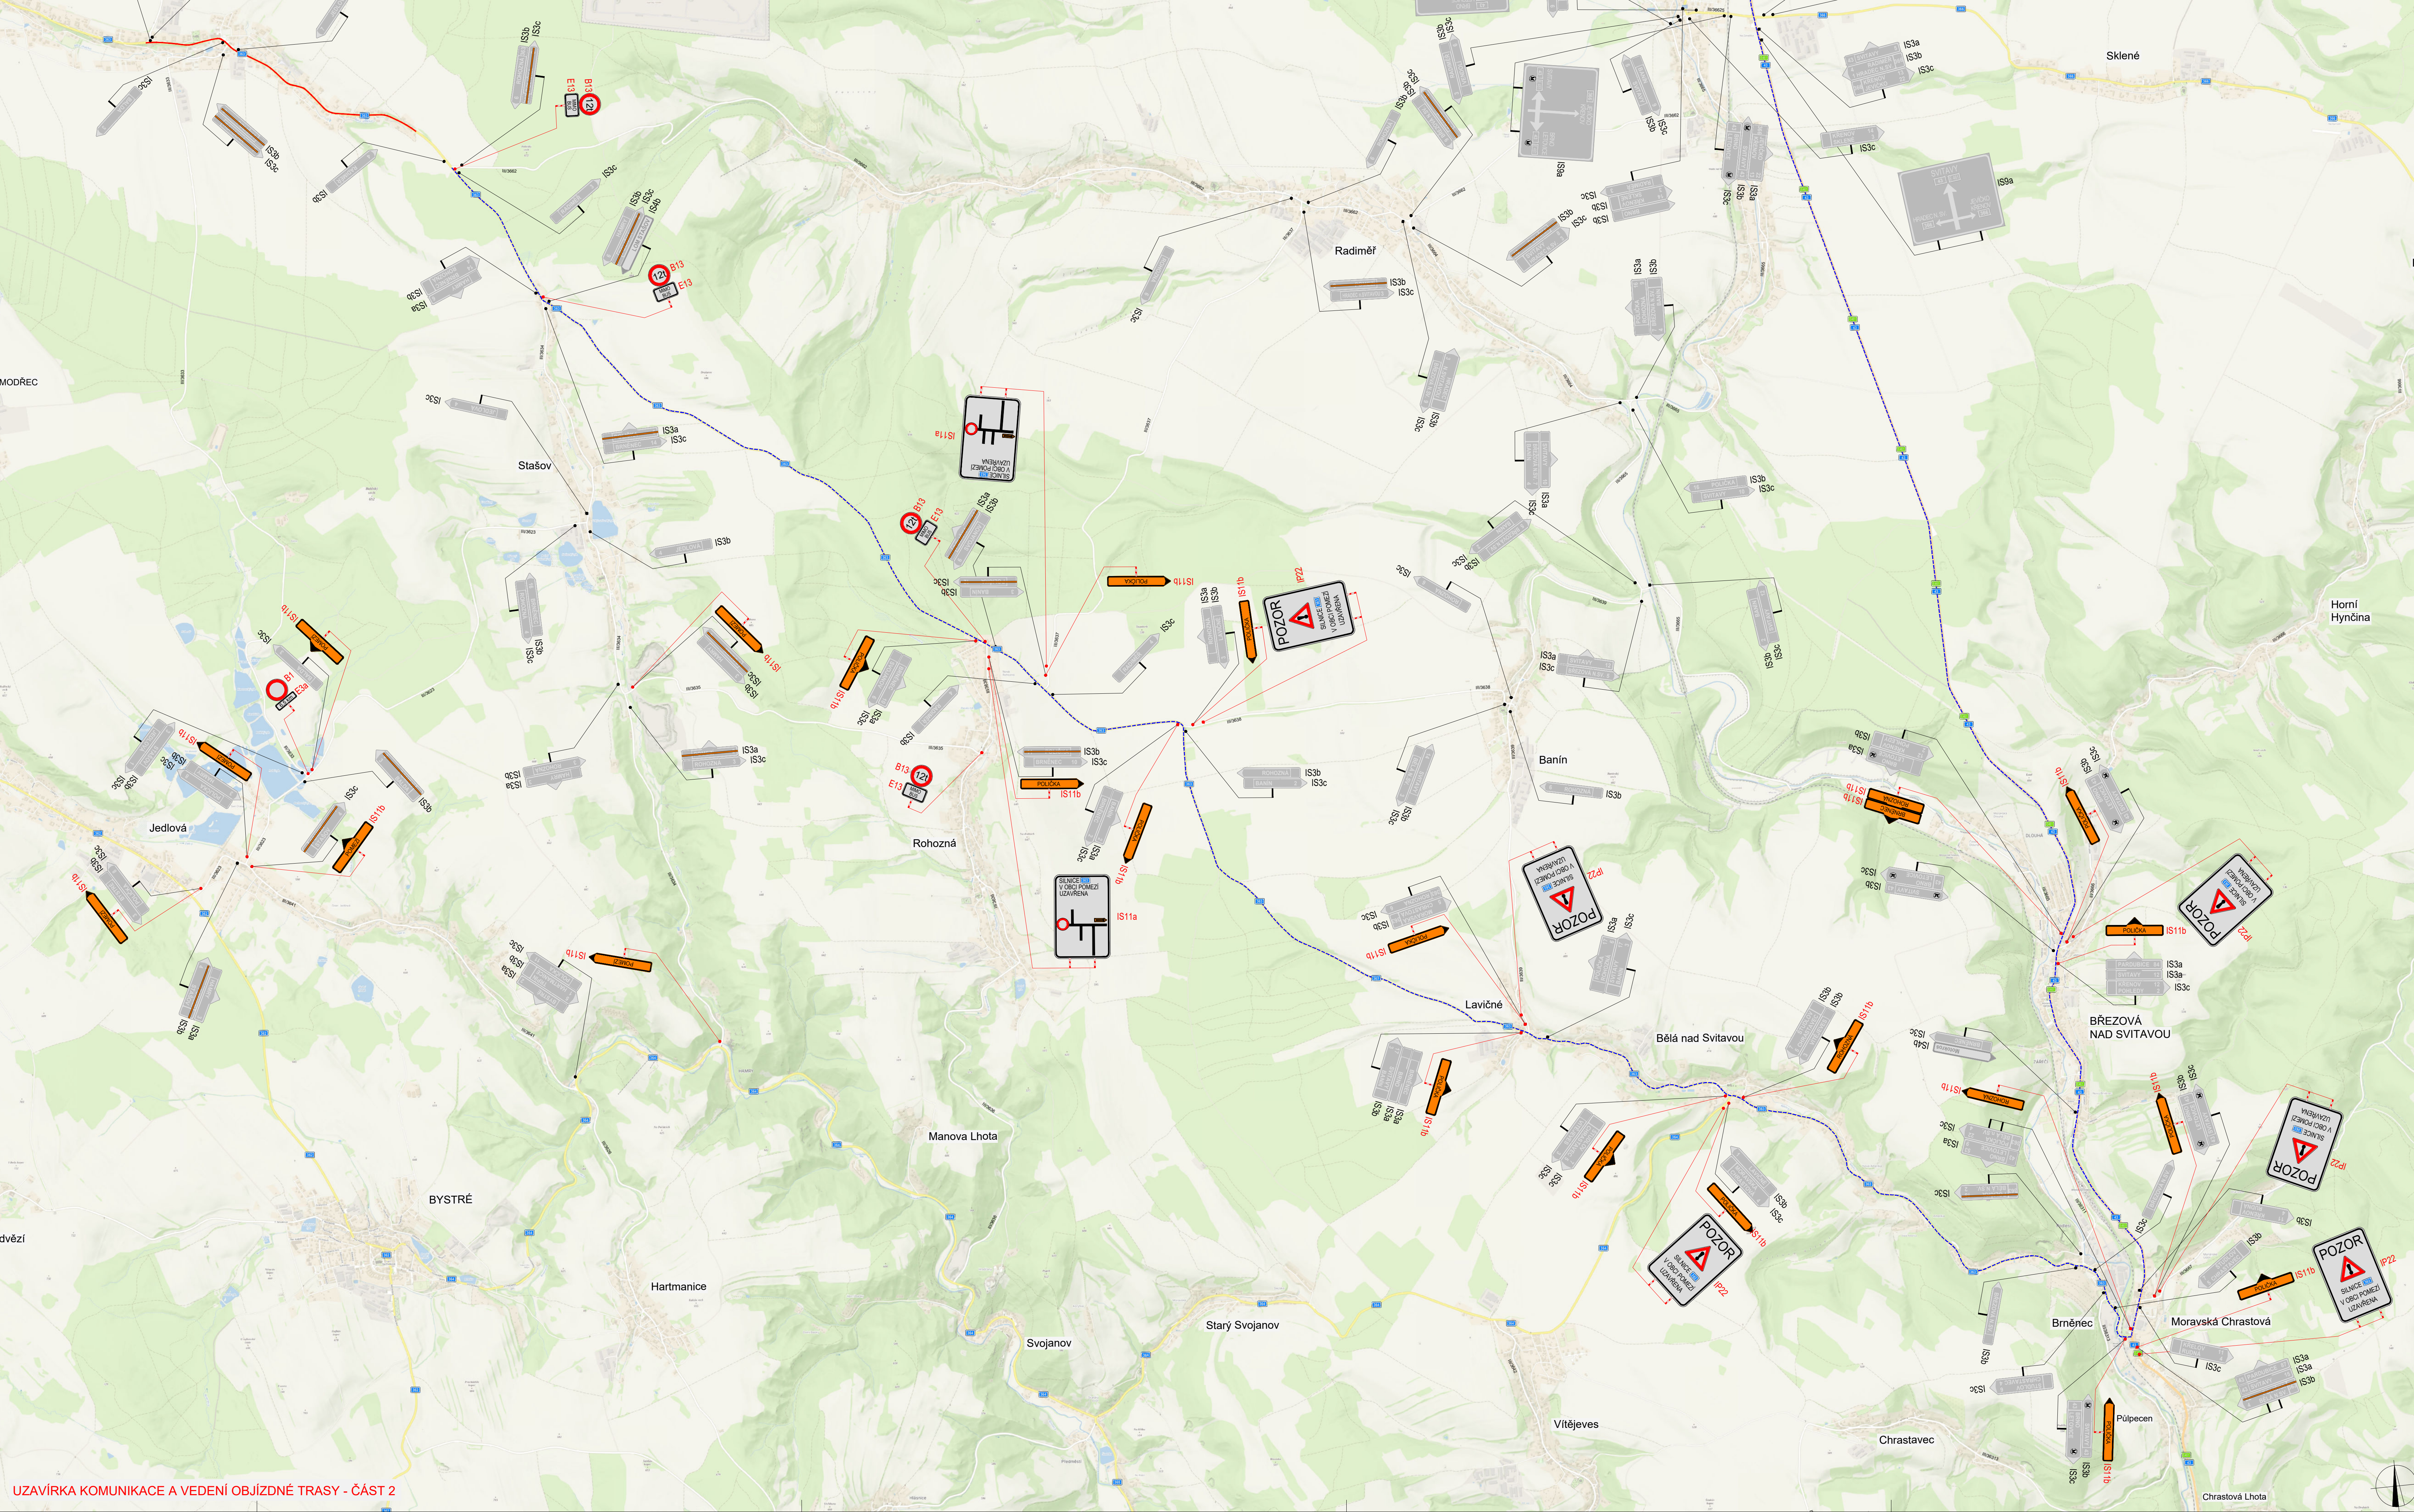

UZÁVÍRKA KOMUNIKACE A VEDENÍ OBJÍZDNÉ TRASY - ČÁST 2

SCHEMA 1

SCHEMA 2

SCHEMA 3

POLICE ČESKÉ REPUBLIKY - KRP

SOUHLASÍME KRPE-66632/CJ-2025-170906

PLATNOSTI TOHOTO VYJÁDRĚNÍ JE 1 ROK

V dne

SOUHLASÍME S POZ. ZUK. UZÁVÍRKOU A OBJÍZDNOU TRASOU

V dne

SOUHLASÍME S POZ. ZUK. UZÁVÍRKOU A OBJÍZDNOU TRASOU

V dne

SITUACE ŠIRŠÍH VZTAHU

LEGENDA

- Tržlivě viditelné dopravní značení
- Dočasně zneplatněné tržlivě viditelné dopravní značení
- Navržené přechodné viditelné dopravní značení
- Navržené přechodné viditelné dopravní značení

Uzavírka komunikace

Objízdná trasa

Pracovní dokumentace vypracovaná v rámci projektu "Rekonstrukce silnice II/363, výstavba chodníků, oprava vodovodu" v rámci projektu "Rekonstrukce silnice II/363, výstavba chodníků, oprava vodovodu".

VYPRACOVATEL: Ing. Mgr. Josef Janík

KONTROLA: Ing. Mgr. Josef Janík

NAZEV AKCE: POMEZI U POLIČKY

REKONSTRUKCE SILNICE II/363, VÝSTAVBA CHODNÍKŮ, OPRAVA VODOVODU

SITUACE DOPRAVNĚ-INŽENÝRSKÝCH OPATŘENÍ

ČÍSLO DOKUMENTU: 07/2025

ČÍSLO VÝKRESU: 2100x594

ČÍSLO ZÁKAZNÍKA: 2100x594

ČÍSLO PRÁCE: 2100x594