ÚZEMNÍ PLÁN LIPOVÁ

Upravený návrh územního plánu

LEGENDA :

Hranice

stav návrh

- hranice řešeného území
- státní hranice
- katastrální hranice

Územní prvky

stav návrh

- lesní plochy
- vodní plochy a toky
- urbanizované plochy

Zásobování elektrickou energií

stav návrh

- vrchní vedení elektrické energie VN 35 kV
- kabelové vedení elektrické energie VN 35 kV
- trafostanice (TS)
- ochranné pásmo vrchního vedení VN a trafostanic

Elektronické komunikace

stav návrh

- telekomunikační vedení - úložná trasa metalického kabelu
- radioreléové trasy
- základnové stanice
- televizní dokrývač
- ochranné pásmo televizního dokrývače

Další informace o území

Doplnění katastrální mapy

stav návrh

- objekty doplněné do katastrální mapy

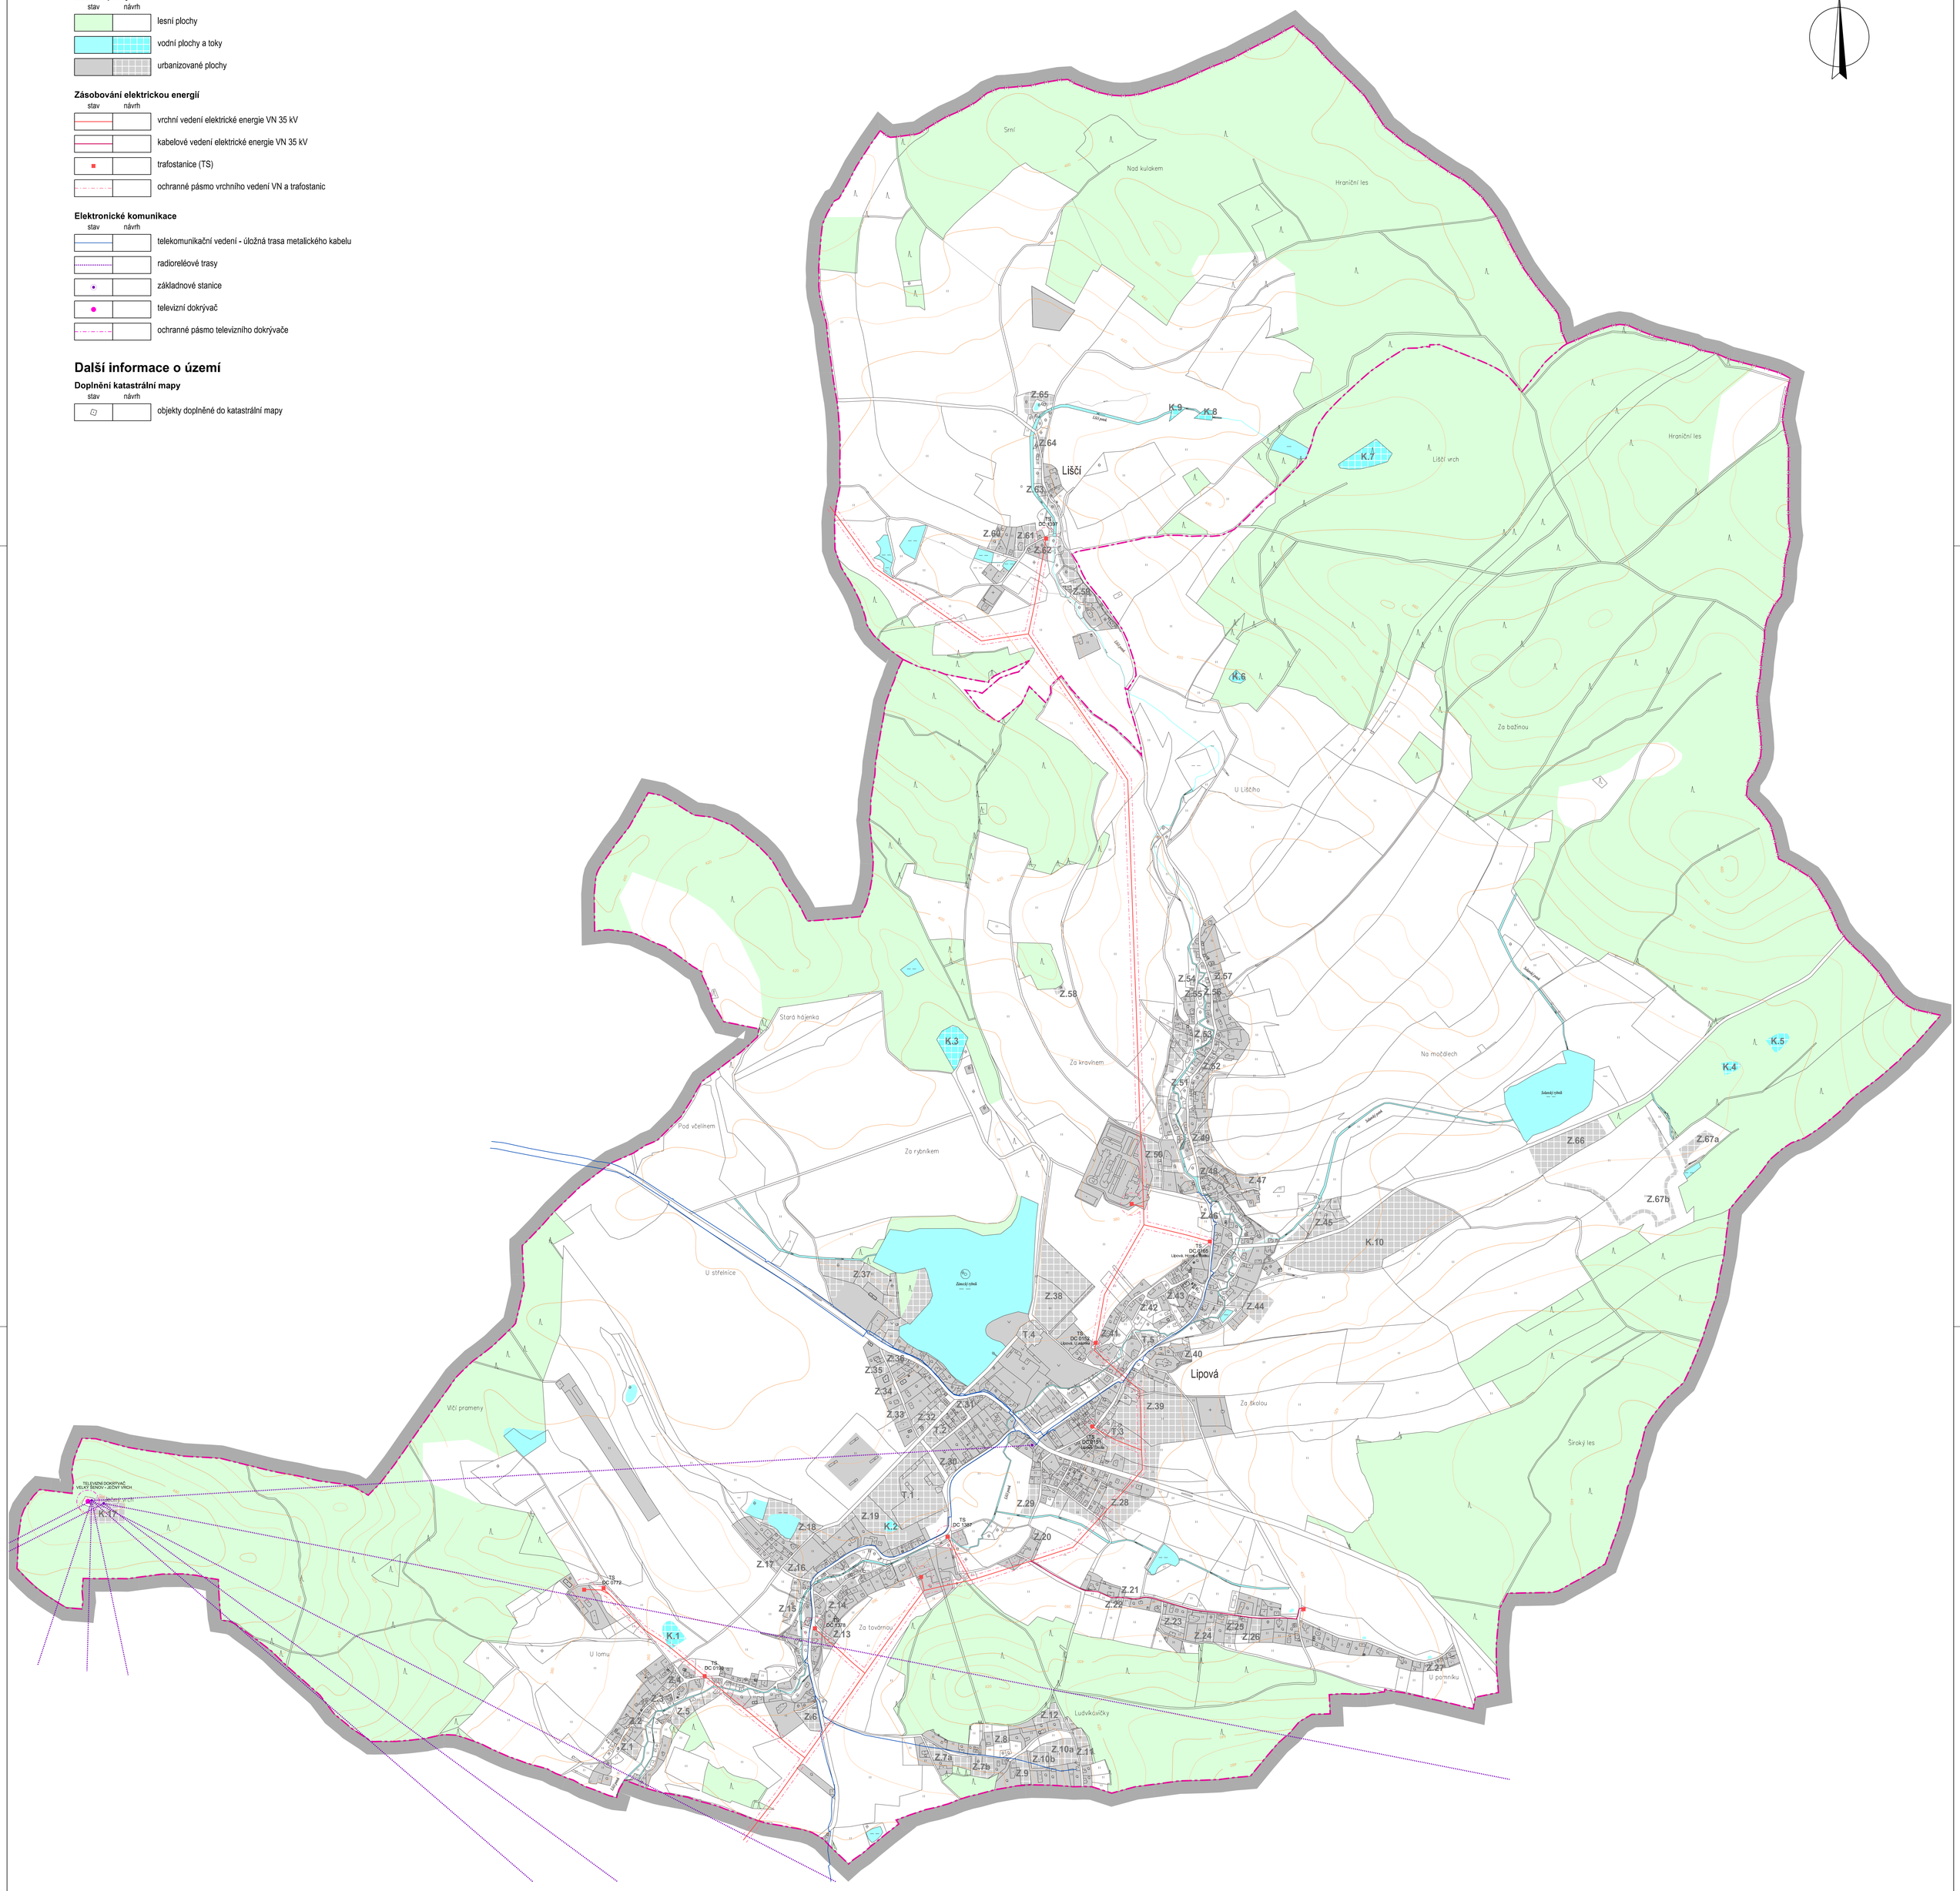

C3. TECHNICKÁ INFRASTRUKTURA
- ENERGETIKA A ELEKTRONICKÉ KOMUNIKACE

M.: 1:5000

0 200 400 600 800 1000 metrů

KADLEC K.K. NUSLE, spol. s r.o. Chaberská 3, 182 00 Praha 8 Tel./fax : 284 680 740, 603 440 989 e-mail: posta@kadleckk.cz www.kadleckk.cz			
Projektant: Ing. arch. Daniela Binderová	Odborný projektant:	Grafické zpracování: Kateřina Benáková	
Pořizovatel: Městský úřad Rumburk	Schvalovací orgán: Zastupitelstvo obce Lipová		Číslo smlouvy: 414/2012
Akce: ÚZEMNÍ PLÁN LIPOVÁ UPRAVENÝ NÁVRH ÚZEMNÍHO PLÁNU			Datum: 09. 2024 / Výkres č.: C3.
Název výkresu: TECHNICKÁ INFRASTRUKTURA - ENERGETIKA A ELEKTRONICKÉ KOMUNIKACE			Měřítko: 1 : 5000 / Kopie č.: